

Благоустройство придомовой территории - г. Новокузнецк, пр.Октябрьский, д.58

Ситуационный план придомовой территории (М 1:500)


Ведомость зеленых насаждений

№ п. п.	Наименование	Возраст, лет	Единица измерения	Кол-во
а	Клен остролистный		шт.	8
б	Липа мелколистная		шт.	6
в	Рябина обыкновенная		шт.	8
г	Сирень обыкновенная 1		шт.	14
д	Ель колючая		шт.	10
е	Яблоня обыкновенная		шт.	9
ж	Кустарник		п. м.	230

Ведомость малых архитектурных форм


№ п. п.	Обозначение	Наименование	Кол.	Примечание
1		Стол теннисный	1	
2		Тренажер спортивный	5	
3		Карусель	1	
4		Рукоход	1	
5		Лабиринт	1	
6		Городок детский	1	
7		Стол со скамьями	1	
8		Качели	2	
9		Дорожка из твердого покрытия (п. м.)	20	
10		Дорожка из плиток (п. м.)	35	
11		Замок каменный в песочнице	1	
12		Фонтан и скульптурная композиция	1	
13		Большие шахматы	2	
14		Скамья	11	
15		Урна	11	

План перепланировки придомовой территории (М 1:500)

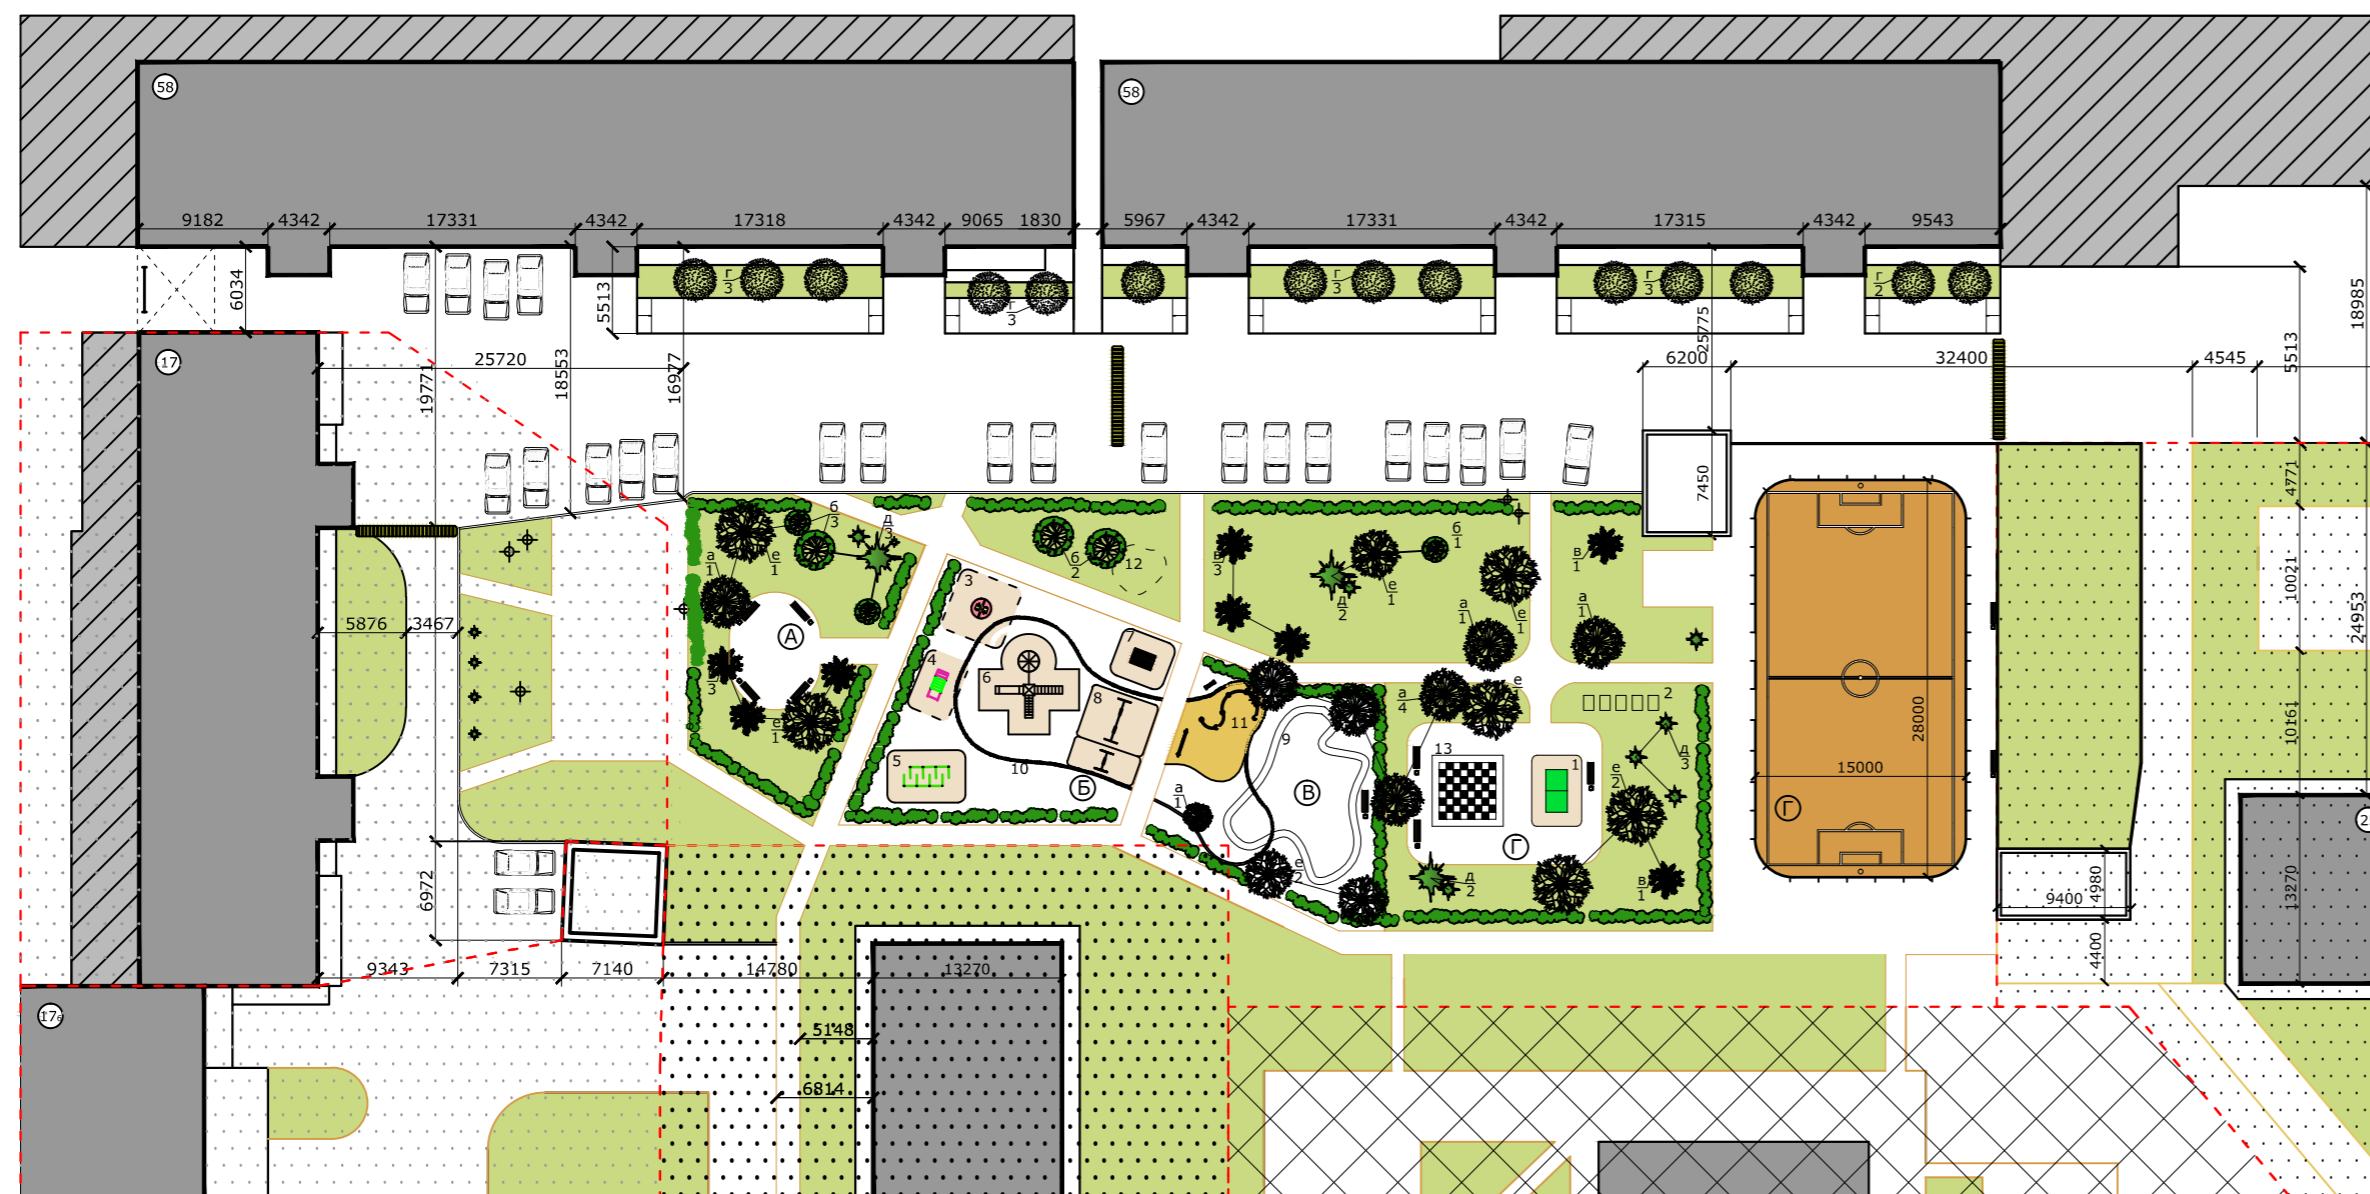

Условные обозначения


	жилая застройка	A - зона отдыха	
	озеленение	Б - зона отдыха - детский городок для детей от 5 лет и выше	
	территория детского сада	В - зона отдыха - детский городок для детей до 5 лет	
	предприятия торговли	Г - спортивная зона	
	дворовая территория близстоящих домов		граница территории дворов
	1 машино-место 3x5 м		искусственная неровность (лежащий полицейский)

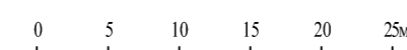

СК 01-09-АР		Благоустройство придомовой территории		Стация	Лист	Листов
		г. Новокузнецк, пр.Октябрьский, д. 58		РП	1	3
Инж-архитект. Белоусова О.В.		Генплан 1:500		01.04.2017		
Богатырева К.В.						

Разбивочный план придомовой территории - г. Новокузнецк, пр.Октябрьский, д.58

Ситуационный план придомовой территории (М 1:500)

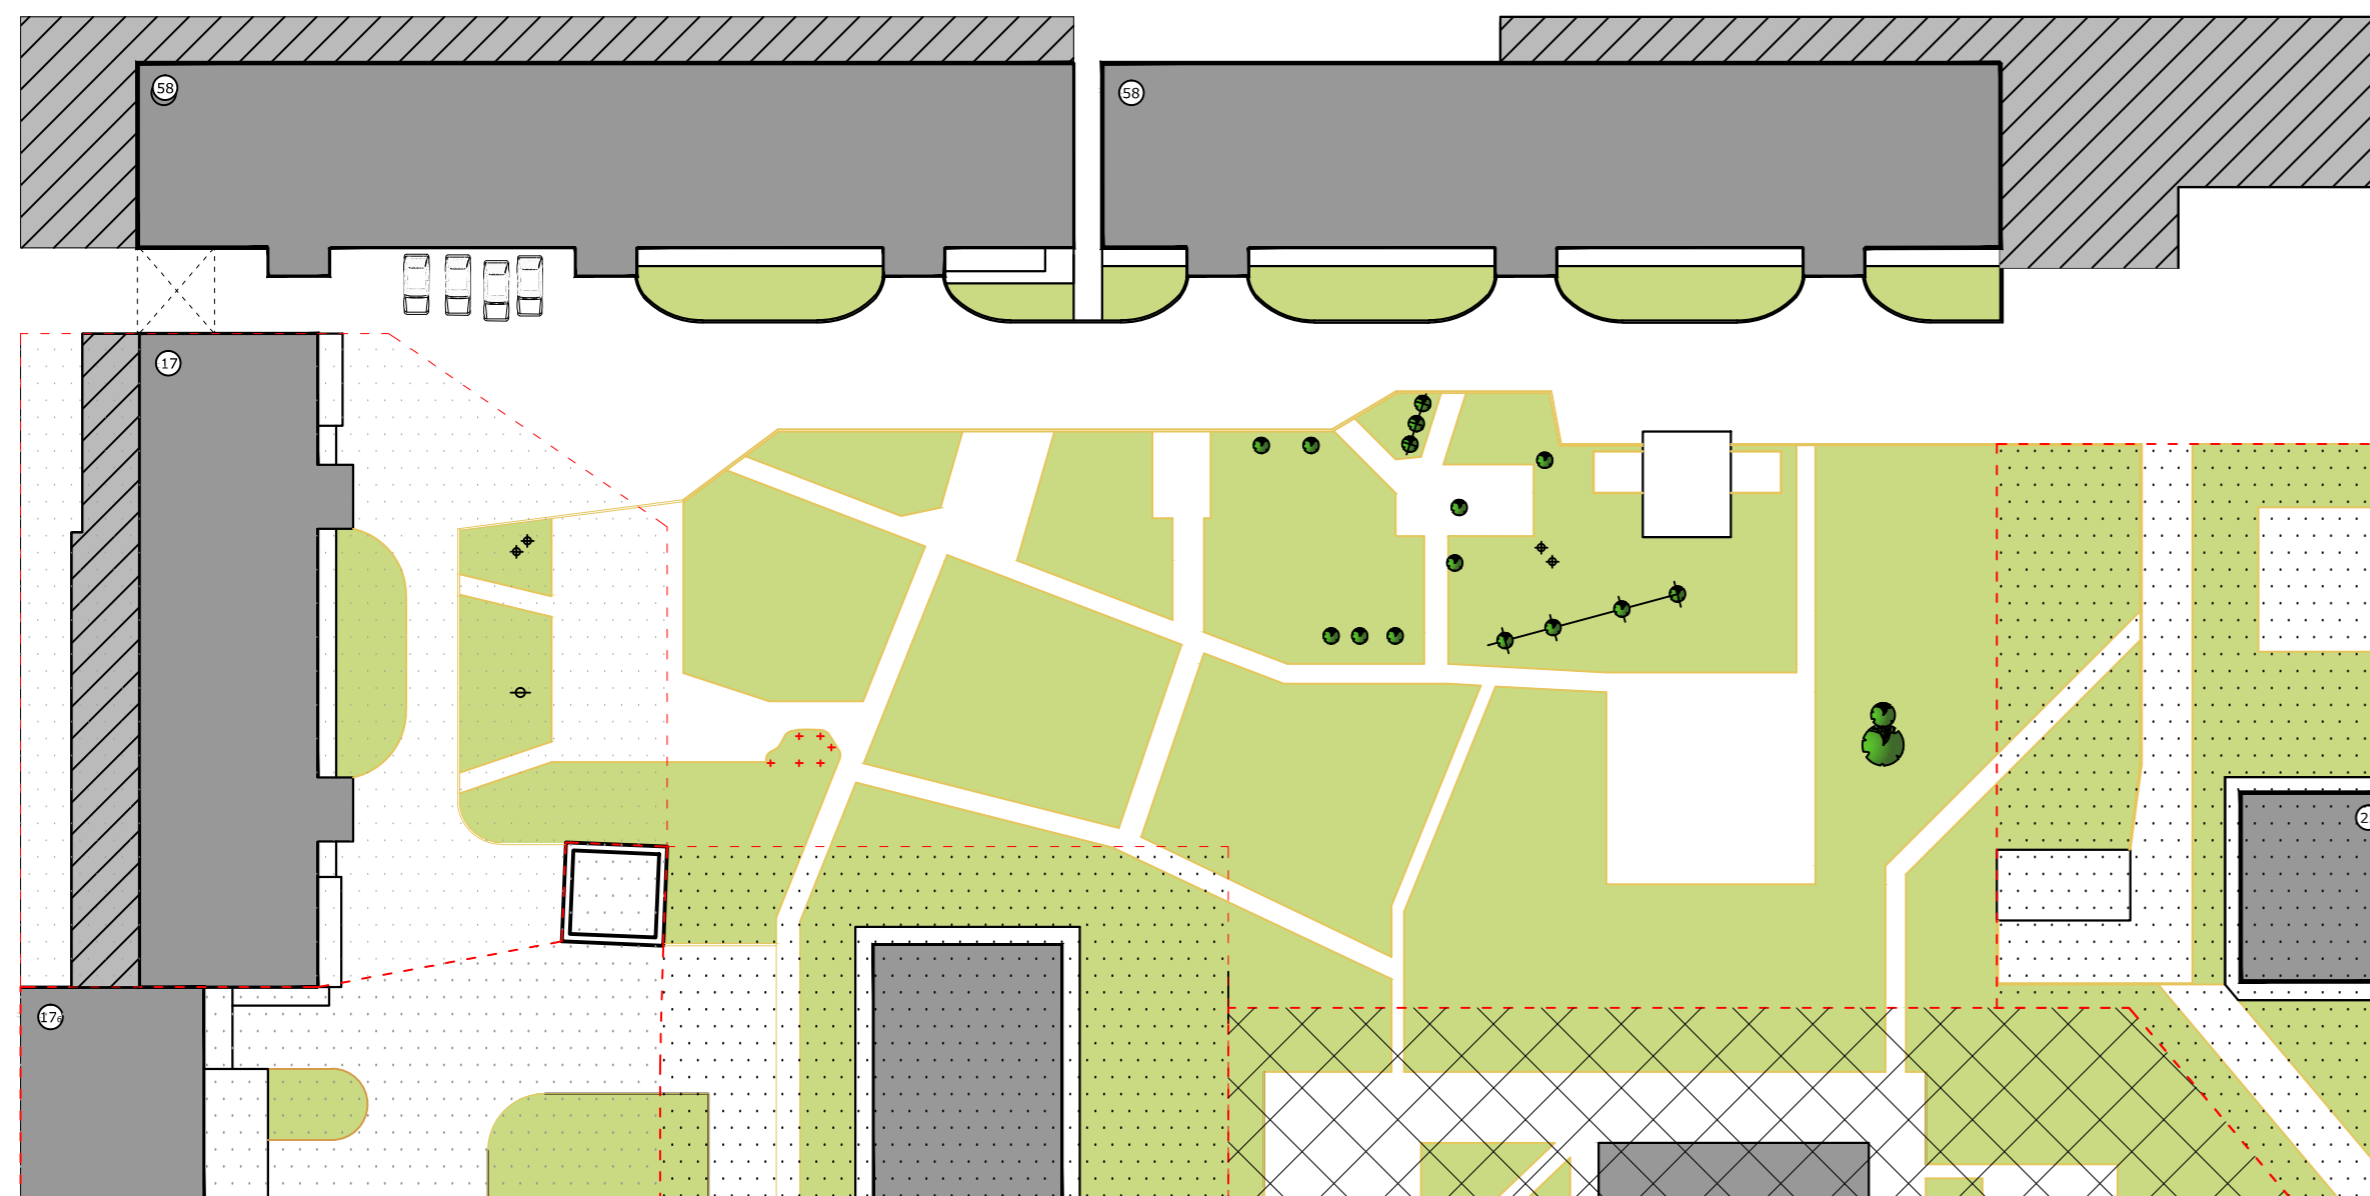


Условные обозначения

- жилая застройка
- озеленение
- территория детского сада
- предприятия торговли
- дворовая территория близстоящих домов
- 1 машино-место 3x5 м

- А - зона отдыха
- Б - зона отдыха - детский городок для детей от 5 лет и выше
- В - зона отдыха - детский городок для детей до 5 лет
- Г - спортивная зона


- граница территории дворов
- искусственная неровность (лежащий полицейский)

Разбивочный план придомовой территории (М 1:500)

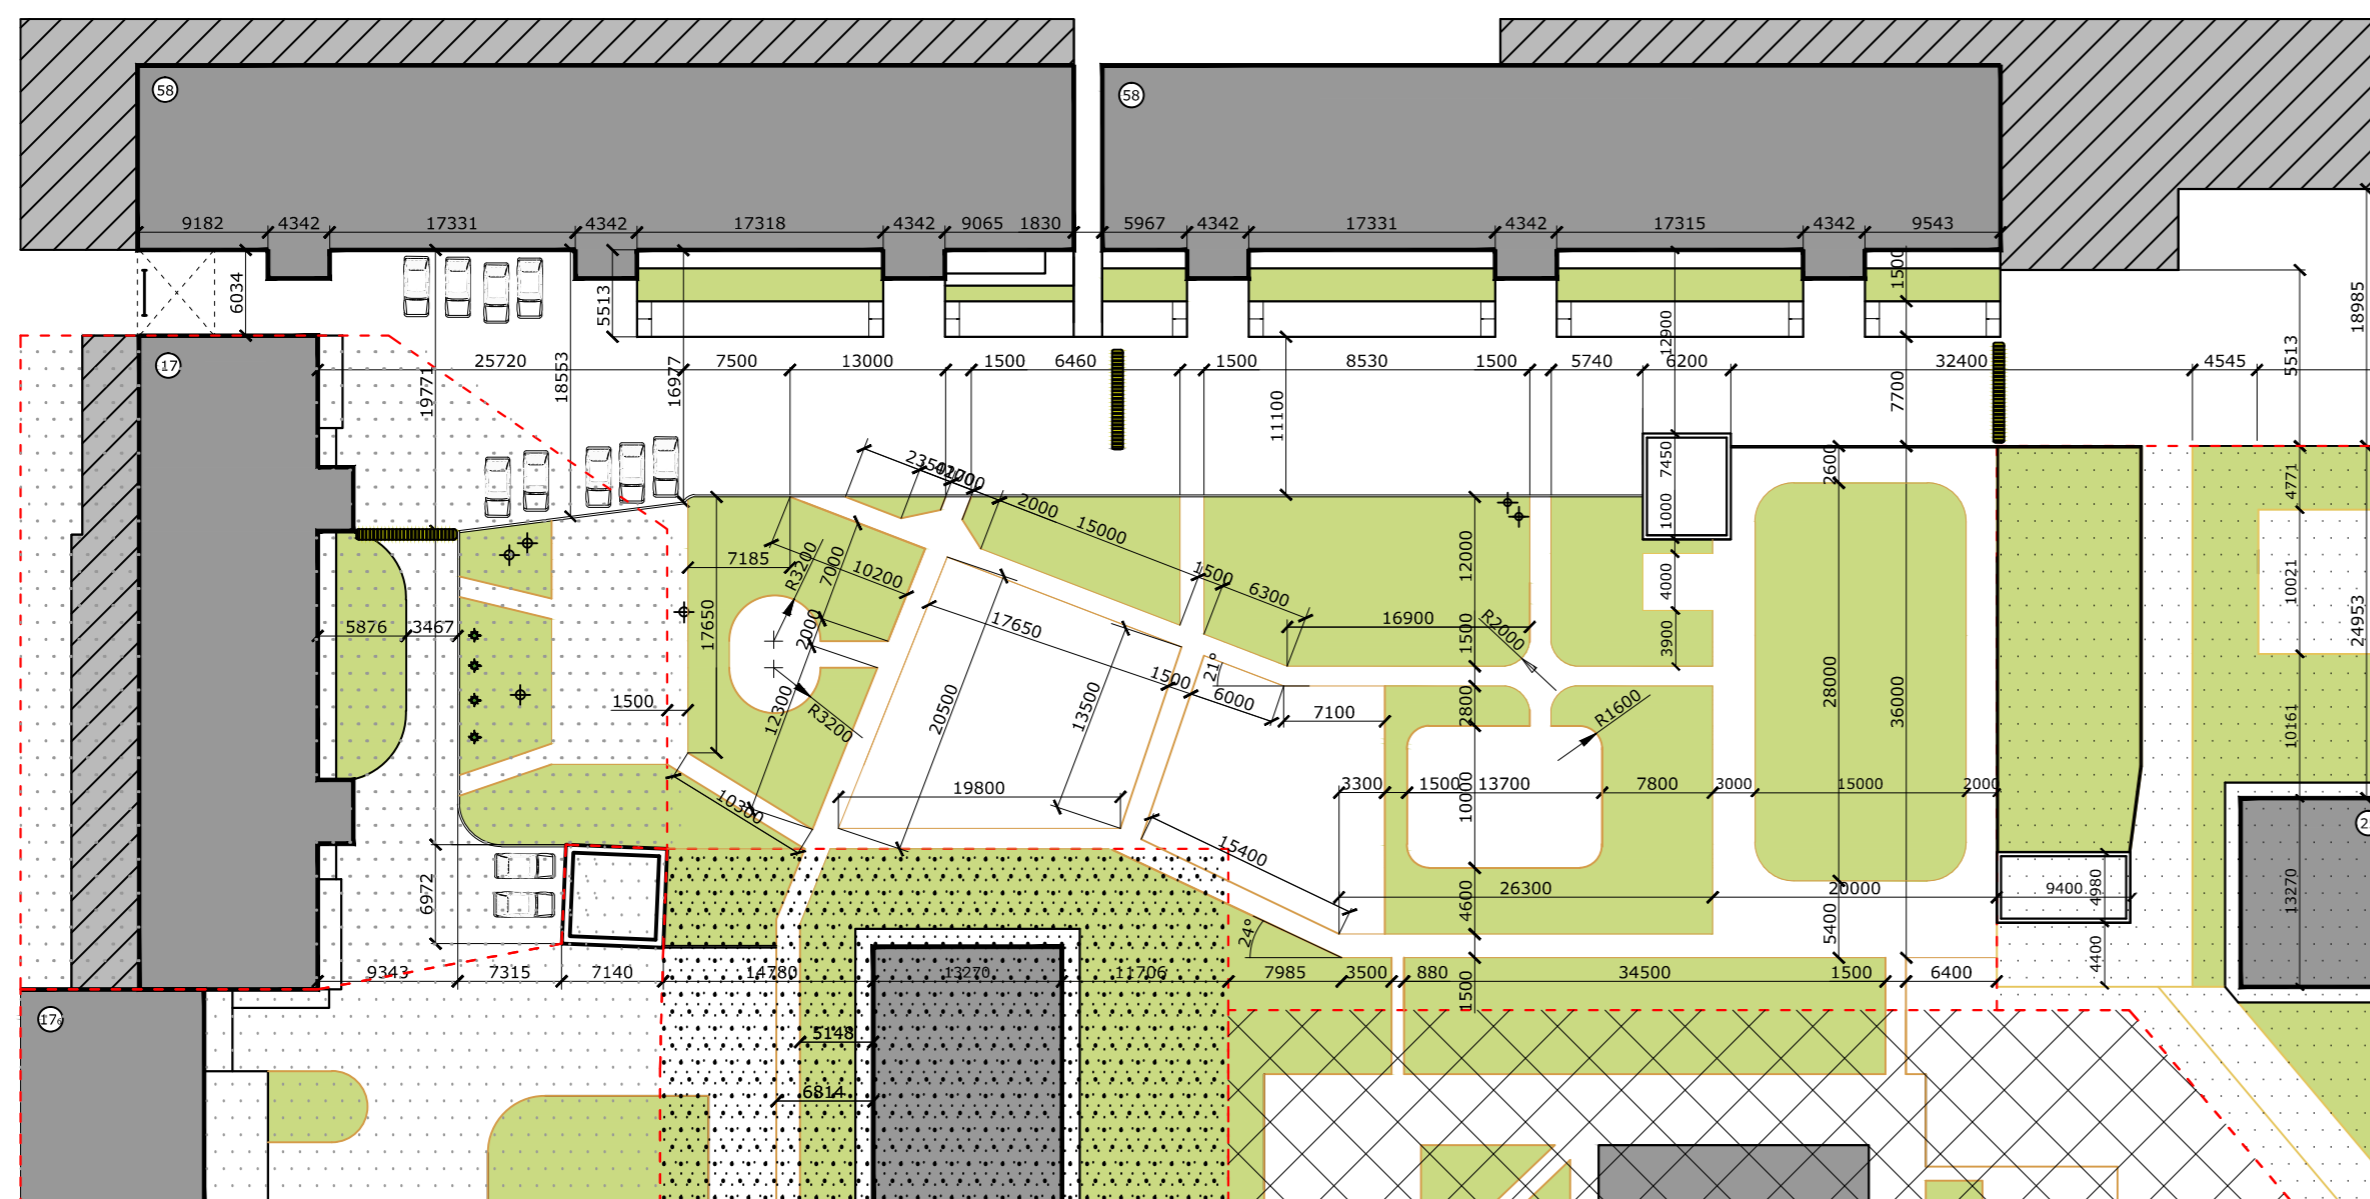

СК 01-09-АР		Разбивочный план придомовой территории		Стадия	Лист	Листов
		г. Новокузнецк, пр.Октябрьский, д. 58		РП	2	3
		Генплан 1:500		01.04.2017		
Инж-архитект.	Белусова О.В.		01.04.17			
	Богатырева К.В.		01.04.17			


Благоустройство придомовой территории - г. Новокузнецк, пр. Октябрьский, д.58
(со стороны пр. Октябрьский и ул. Дружбы)

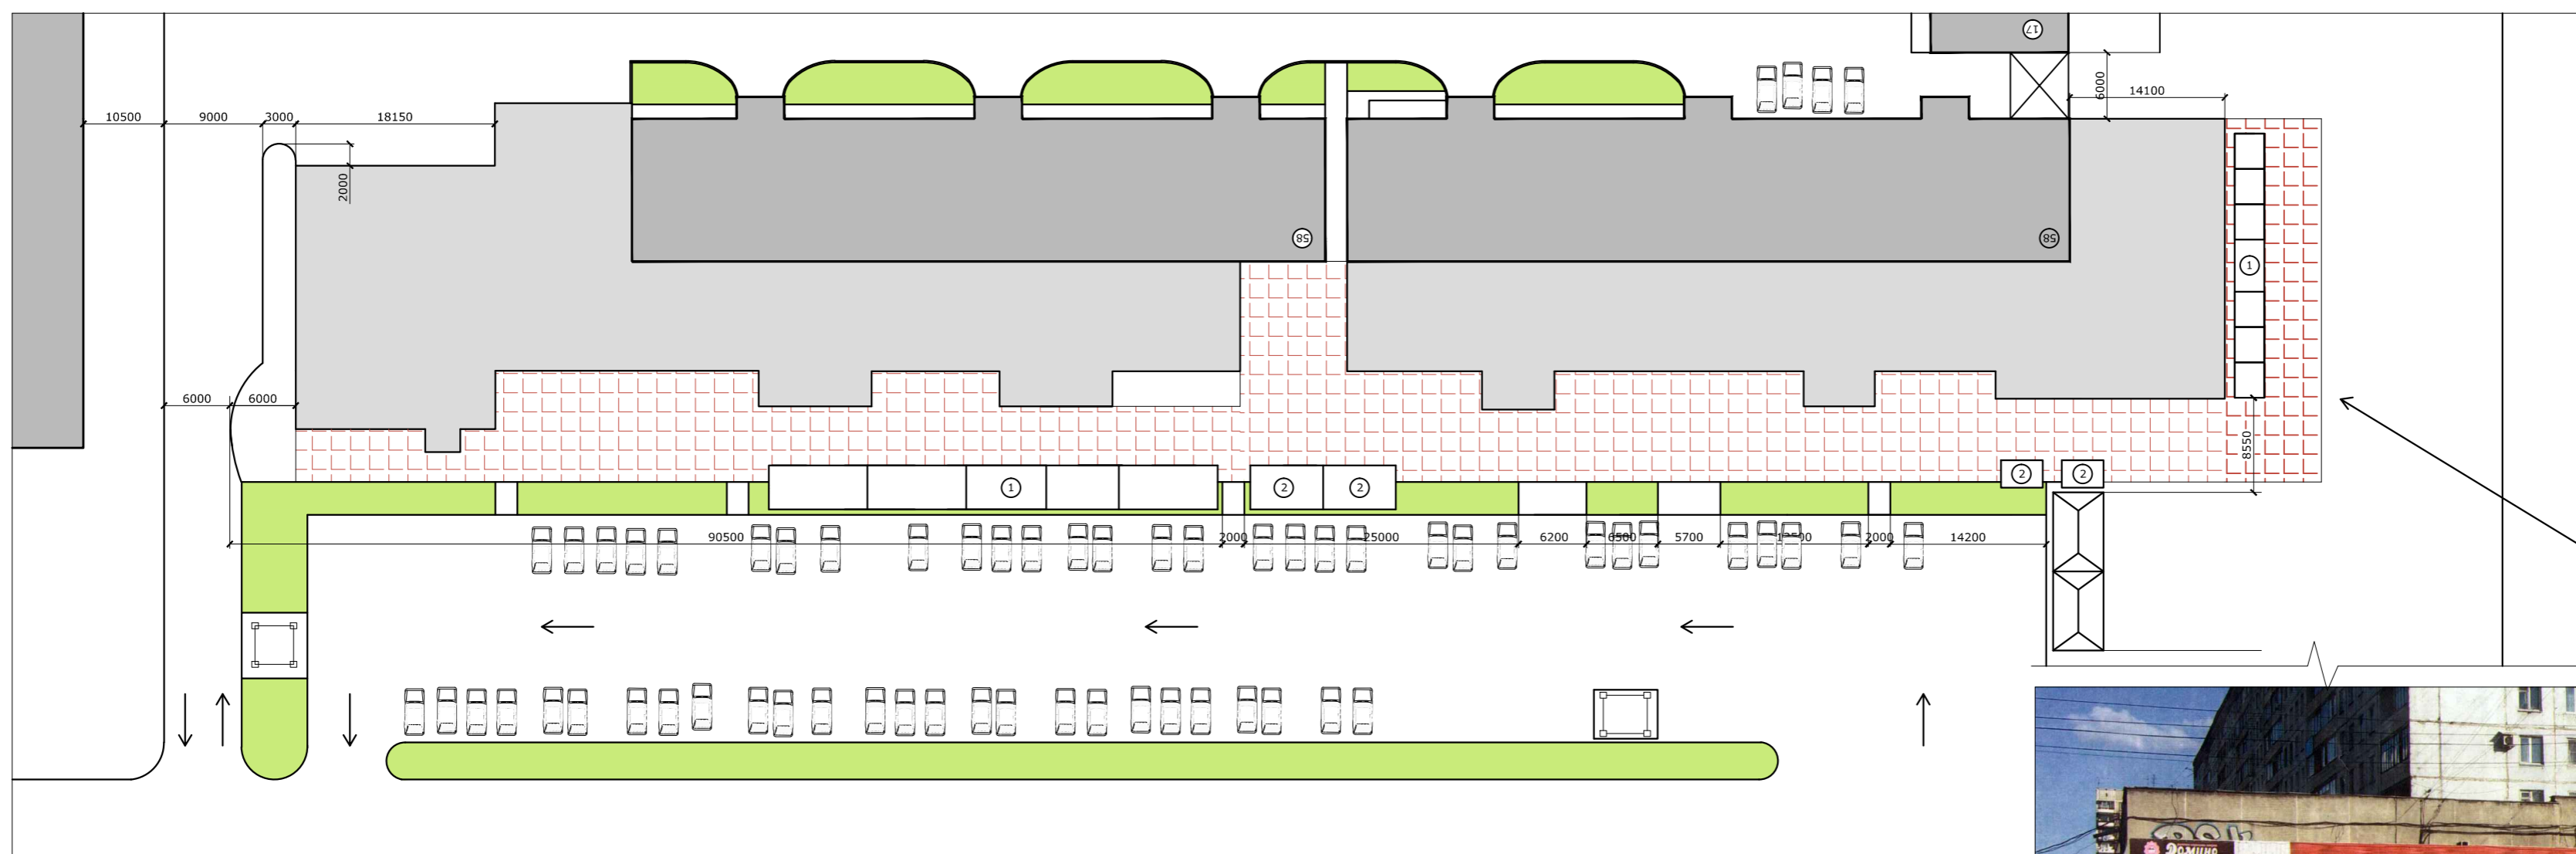

Согласованный макет павильонов



Разбивочный план придомовой территории - г. Новокузнецк, пр. Октябрьский, 58
(со стороны пр. Октябрьский и ул. Дружбы)

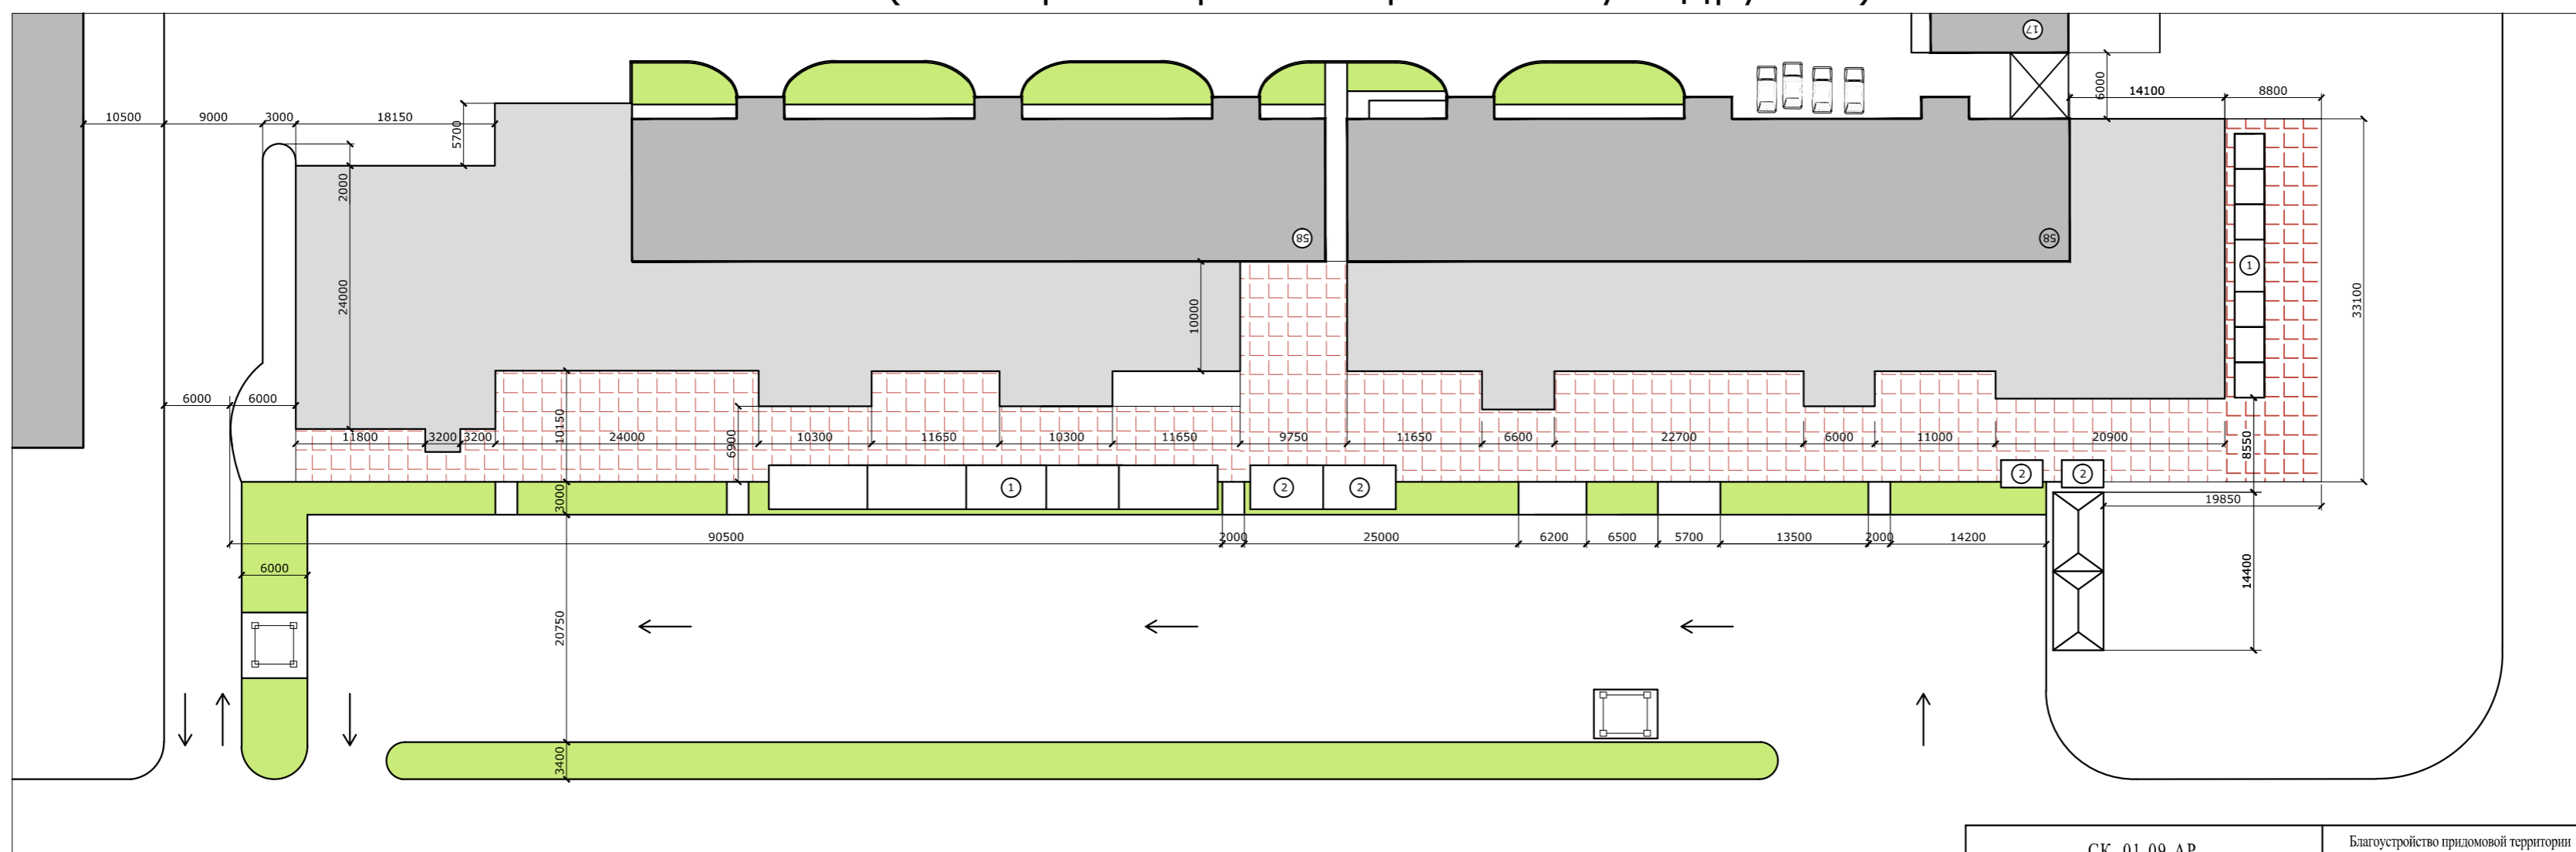

СК 01-09-АР		Благоустройство придомовой территории Октябрьский, 58 (со стороны пр. Октябрьский и ул. Дружбы)		Стадия	Лист	Листов
		г. Новокузнецк, пр. Октябрьский, д. 58		РП	3	3
Инж-архитект.	Белюсова О.В.	01.04.17	Генплан 1:500	01.04.2017		
	Богатырева К.В.	01.04.17				