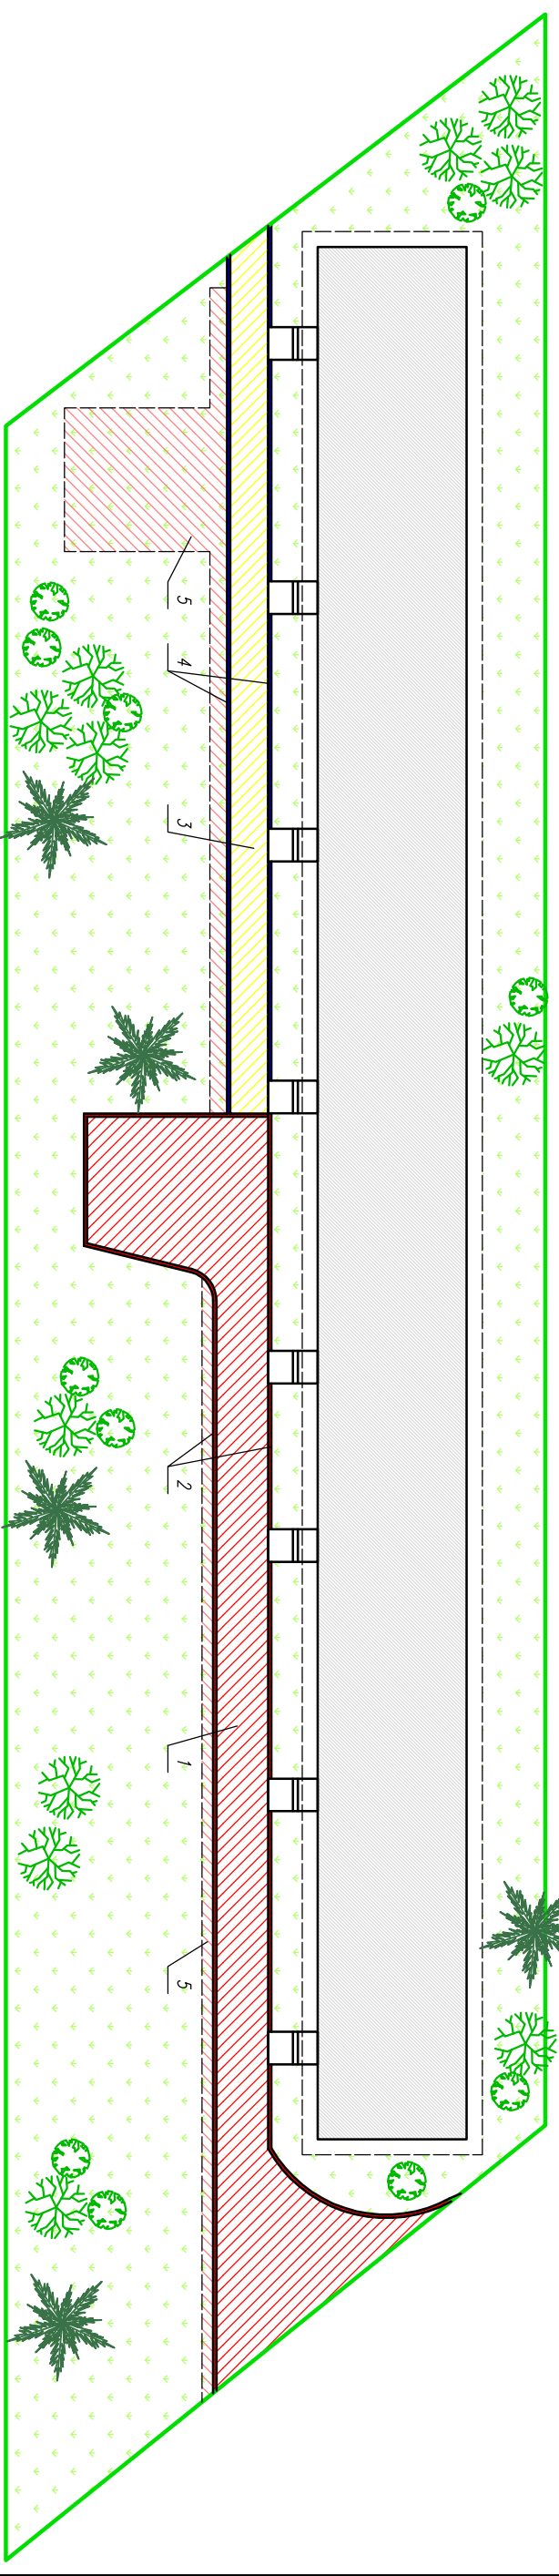
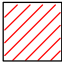

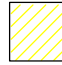
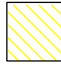


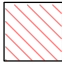


Схема ремонта придомовой территории М 1:500 ул. Циолковского, 66



-  – старое асфальтовое покрытие дворового проезда
-  – старое асфальтовое покрытие бортовых камней
-  – старое асфальтовое покрытие пешеходного тротуара
-  – старое асфальтовое покрытие бортов бортовых камней
-  – демонтажные бортовые камни дворового проезда
-  – демонтажные бортовые камни пешеходного тротуара
-  – разборка земельного корыта

Ведомость ремонтных работ

N п/п	Наименование	ед. изм.	кол-во	Примечание
1	Срезка деформированного асфальто-бетонного покрытия h=7см существующих проездов	м ²	640	к мшильному перечню работ
2	Разборка бортовых камней БР 100.30.15 бетонном на основании	м.п.	220	
	Погрузка и вывозка строительного мусора	км	15	
3	Демонтаж деформированного асфальто-бетонного покрытия тротуара h=0,1м	м ²	100	к гололнц-тельному перечню работ
4	Разборка бортовых БР 100.20.8 камней на бетонном основании	м.п.	160	
	Погрузка и вывозка строительного мусора	км	15	
5	Разработка земельного корыта под уширение парковки h =0,3м	м ²	360	

Планируемая придомовая территория М 1:500 ул. Циолковского, 66

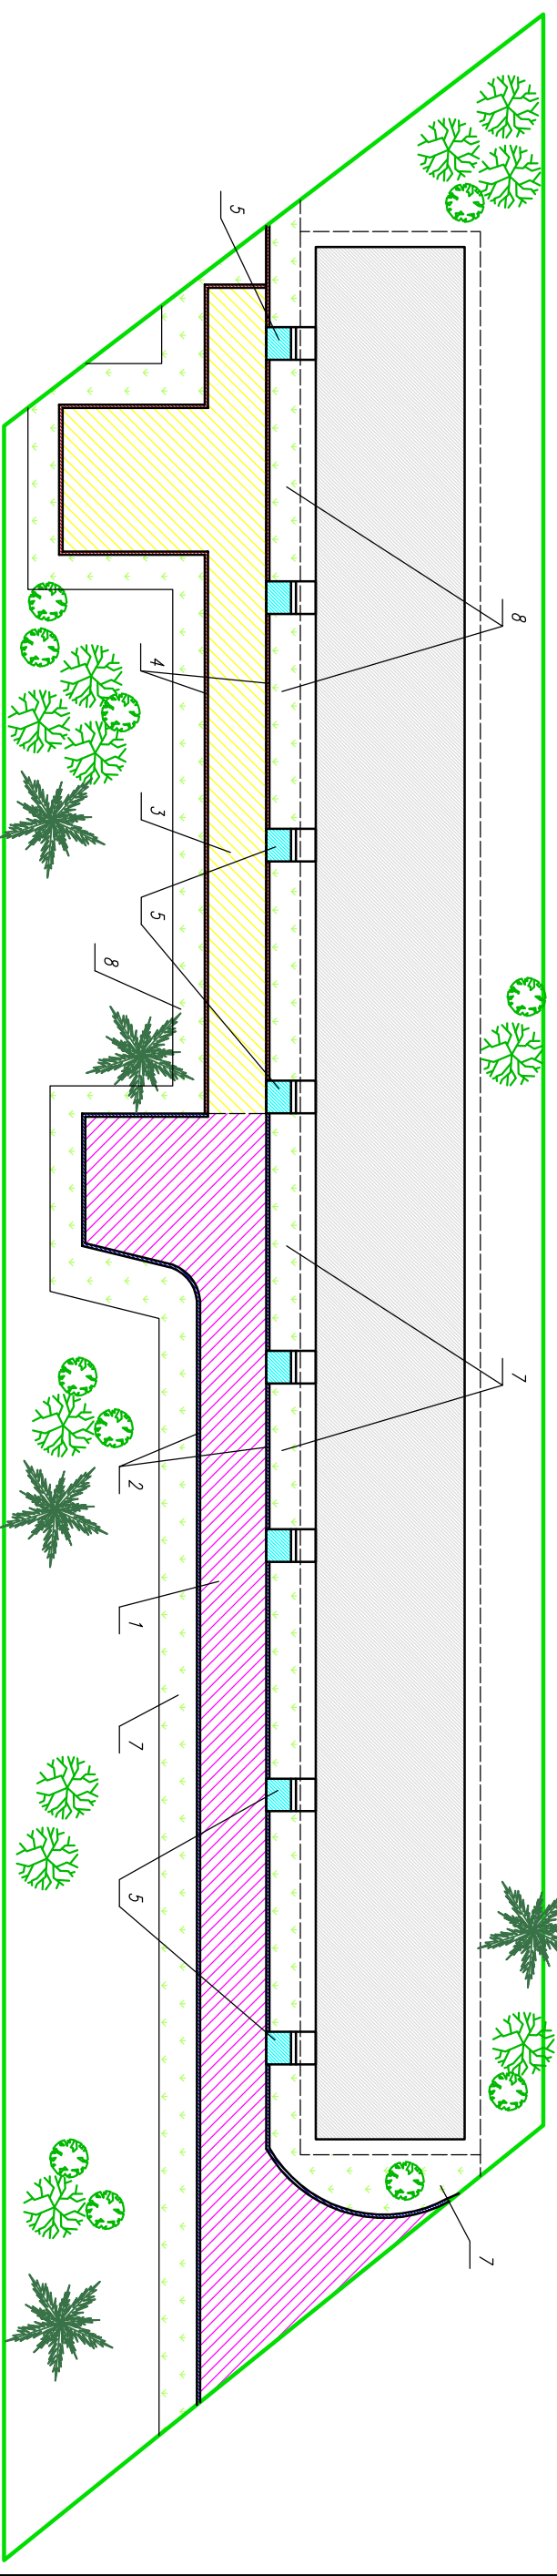


Схема 1
Конструкция дорожной одежды
Восстановление покрытия



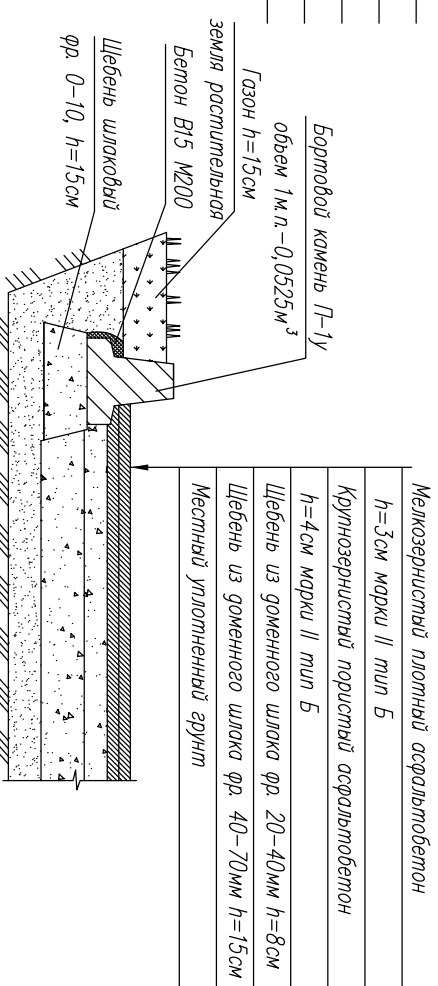


Схема 2
Конструкция дорожной одежды
Нового покрытия

Схема 3
Конструкция покрытия тротуаров

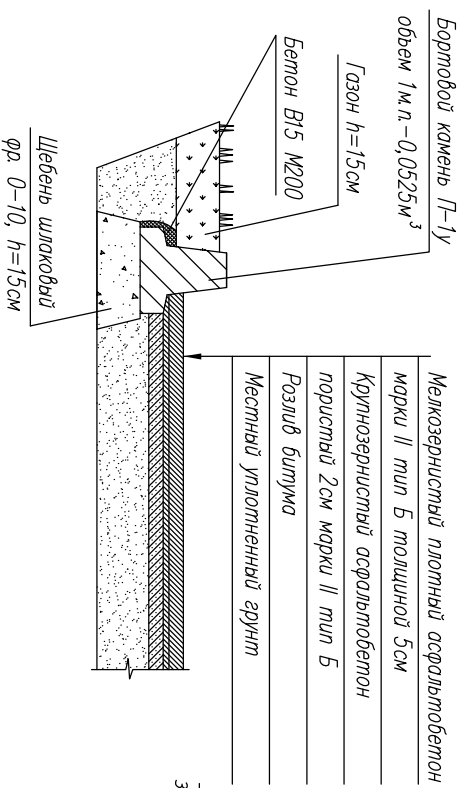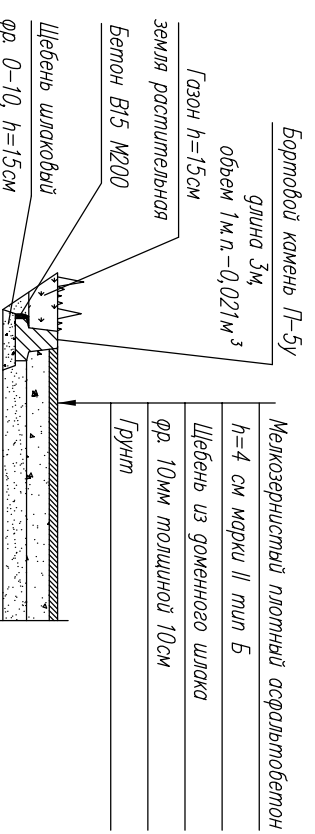

Ведомость элементов озеленения

N	Наименование	ед. изм.	кол-во	Прим.
По минимальному перечню работ				
7	Устройство газонов толщиной 15см с вынесением растительной земли	м ²	220	
По дополнительному перечню работ				
8	Устройство газонов толщиной 15см с вынесением растительной земли	м ²	200	

Ведомость проездов, парковок тротуаров

N	Наименование	ед. изм.	кол-во	Прим.
По минимальному перечню работ				
1	Дворовой проезд с новым асфальто-бетонным покрытием	м ²	640	схема 1
2	Новые бортовые камни П-1у на щебеночном основании h=0.15 шириной в=0.3	л.м	220	
По дополнительному перечню работ				
3	Дворовой проезд с новым асфальто-бетонным покрытием, парковочная зона	м ²	360	схема 2
4	Новые бортовые камни П-1у на щебеночном основании h=0.15 шириной в=0.3	л.м	120	
5	Восстановление пешеходных тротуаров	м ²	80	
6	Новые бортовые камни для тротуаров П-5у на щебеночном основании h=0.10, в=0.2	л.м	80	схема 3

