

- Граница придомовой территории
- Новое дорожное покрытие
- Существующее дорожное покрытие
- Покрытие отмостки
- Демонтаж бортового камня
- Покрытие тротуара
- Газон обыкновенный
- Цветник, клумба
- Открытая стоянка для временного хранения легковых автомобилей



Уличная скамья со спинкой ЛЗ

Урна для мусора СО-1

Наименование работ	Ед. изм.	Количество
<b>I. Подготовительные работы</b>		
1.1 Демонтаж асфальтобетонного покрытия вдоль бортового камня (h=0,10м, в=0,50м)	м <sup>3</sup>	7,10
1.2 Демонтаж асфальтобетонного покрытия на тротуарах	м <sup>2</sup>	10,50
1.3 Демонтаж бортового камня БР 100.30.18 на бетонном основании	п.м.	14,2
1.4 Демонтаж бортового камня БР 100.20.8 на бетонном основании	п.м.	21
1.5 Демонтаж отмостки:		
- бортовой камень БР 100.20.8	п.м.	93
- асфальтобетонное покрытие h=0,04м	м <sup>2</sup>	93
1.5 Рубка деревьев / корчевка пней	шт	7 / 16
<b>II. Восстановление существующих проездов</b>		
2.1 Устройство выравнивающего слоя из доменного шлака фр.0-10мм, h=0,10м	м <sup>2</sup>	106,50
2.2 Устройство выравнивающего слоя из пористого асфальтобетона h=0,02м	м <sup>2</sup>	106,50
2.3 Разлив битума	м <sup>2</sup>	106,50
2.4 Устройство покрытия из мелкозернистого а/бетона, h=0,05м	м <sup>2</sup>	213,00
<b>III. Устройство новой дорожной одежды на уширениях</b>		
3.1 Разработка земляного корыта под уширения и стоянки для временного хранения легковых автомобилей		
3.4 Устройство основания из доменного шлака фр.40-70мм, h=0,15м	м <sup>2</sup>	238,70
3.5 Устройство основания из доменного шлака фр.20-40мм, h=0,08м	м <sup>2</sup>	246
3.7 Устройство покрытия из крупнозернистого а/бетона, h=0,04м	м <sup>2</sup>	246
3.8 Устройство покрытия из мелкозернистого а/бетона, h=0,03м	м <sup>2</sup>	246
3.6 Устройство подстилающего слоя из доменного шлака фр.0-10мм под бортовые камни (в=0,50м, h=0,15м)	м <sup>2</sup> / м <sup>3</sup>	144
<b>IV. Установка бортовых камней</b>		
4.1 Установка бортовых камней на щебеночном основании, в том числе:		
- П-1У (длина 4,1м, объем 1 п.м. - 0,0525м <sup>3</sup> ) по проездам	п.м.	14,4
- П-5У (длина 3,0м, объем 1 п.м. - 0,021м <sup>3</sup> ) по тротуарам	п.м.	65
- П-5У (длина 3,0м, объем 1 п.м. - 0,021м <sup>3</sup> ) по отмосткам	п.м.	93
<b>V. Устройство тротуаров</b>		
5.1 Устройство подстилающих слоев из доменного шлака фр.0-10мм под тротуарные бортовые камни (в=0,40м, h=0,10м)	м <sup>2</sup> / м <sup>3</sup>	25,60
5.2 Устройство основания из доменного шлака фр.0-10мм, h=0,10м	м <sup>2</sup>	69
5.3 Устройство покрытия из мелкозернистого а/бетона, h=0,04м	м <sup>2</sup>	69
<b>VI. Устройство отмостки</b>		
6.1 Устройство основания из доменного шлака фр.0-10мм, h=0,10м	м <sup>2</sup>	93
6.2 Устройство подстилающих слоев из доменного шлака фр.0-10мм под тротуарные бортовые камни (в=0,40м, h=0,10м)	м <sup>2</sup> / м <sup>3</sup>	37,2
6.3 Устройство покрытия из мелкозернистого а/бетона, h=0,04м	м <sup>2</sup>	93
<b>VII. Благоустройство и озеленение</b>		
7.1 Устройство газонов с подсыпкой растительного грунта h=0,15м	м <sup>2</sup>	75,00
7.2 Подсыпка растительного грунта h=0,15м для создания цветников	м <sup>2</sup> / м <sup>3</sup>	110
7.3 Установка скамеек уличных ЛЗ	шт	3
7.4 Установка урн для мусора СО-1	шт	3
7.5 Установка стойки высотой не менее 1,80м со знаками:		
"Парковочное место" (6.4 по ГОСТ 52290-2004)	шт	1
"Инвалиды" (8.17 по ГОСТ 52290-2004)	шт	1
7.6 Нанесение дорожной разметки "Инвалиды" (8.17 по ГОСТ 52290-2004)	шт	1
<b>VIII. Нарращивание колодцев</b>		
8.1 Демонтаж люка колодца	шт	3
8.2 Установка опор из колец диаметром до 1000мм	м <sup>3</sup>	0,06
8.3 Установка нового люка	шт	3
<b>IX. Устройство дворового освещения</b>		
9.1 Демонтаж РКУ	шт	2
9.2 Демонтаж кронштейнов	шт	2
9.3 Монтаж гофротрубы Ø16мм	м	12,00
9.4 Затягивание кабеля ВВГ 3х1,5 в гофротрубу	м	12,00
9.5 Установка светодиодного прожектора СДО-50	шт	3
9.1 Установка фотореле ФРЛ-02	шт	3

№ на плане	Наименование	Примечание
1	Жилой дом по пр. Курако, 45	
2	Открытая стоянка для временного хранения легковых автомобилей	на 15 мест

ВЕДОМОСТЬ ДЕМОНТАЖНЫХ РАБОТ

Поз.	Наименование	Ед. изм.	Кол.	Примечание
1	Демонтаж асфальтобетонного покрытия вдоль бортовых камней (h=0,10м, в=0,50м)	м <sup>3</sup>	7,10	
2	Демонтаж бортового камня БР 100.30.18 на бетонном основании	п.м.	14,2	
3	Демонтаж бортового камня БР 100.20.8 на бетонном основании	п.м.	21	
4	Демонтаж асфальтобетонного покрытия на тротуарах	м <sup>2</sup>	10,50	
5	Демонтаж отмостки:			
- бортовой камень БР 100.20.8	п.м.	93		
- асфальтобетонное покрытие h=0,04м	м <sup>2</sup>	93		
6	Рубка деревьев, корчевка пней	шт	7 / 16	

ВЕДОМОСТЬ ПРОЕЗДОВ, ТРОТУАРОВ, ПЛОЩАДОК

Поз.	Наименование	Тип	Площадь покрытия, м <sup>2</sup>	Примечание
1	Проезжая часть с покрытием из асфальтобетона	I	459	
2	Тротуар пешеходный с покрытием из асфальтобетона	II	65	

ВЕДОМОСТЬ МАЛЫХ АРХИТЕКТУРНЫХ ФОРМ И ПЕРЕНОСНЫХ ИЗДЕЛИЙ

Поз.	Обозначение	Наименование	Кол. шт.	Примечание
1		Уличная скамья ЛЗ	3	У каждого подъезда
2		Урна для мусора СО-1	3	У каждого подъезда

ВЕДОМОСТЬ ЭЛЕМЕНТОВ ОЗЕЛЕНЕНИЯ


Поз.	Наименование породы или вида насаждение	Воз-раст, лет	Колич.	Примечание
Устройство газона обыкновенного				
посевом многолетних трав по слою плодородного слоя h=0,15м:				
	полевица тонкая	- 30%		м <sup>2</sup>
	мятлик луговой	- 20%		
	овсяница красная	- 25%		
	райграс обыкновенный	- 25%		

ТЕХНИКО-ЭКОНОМИЧЕСКИЕ ПОКАЗАТЕЛИ

№п/п	Наименование	Ед. изм.	Показатели
1	Площадь участка в границах благоустройства	м <sup>2</sup>	1690
2	Площадь застройки	м <sup>2</sup>	685
3	Площадь асфальтобетонного покрытия существующего проезда	м <sup>2</sup>	213
4	Площадь нового асфальтобетонного покрытия, всего:	м <sup>2</sup>	246
в том числе площадь открытой стоянки для временного хранения легковых автомобилей			
		м <sup>2</sup>	197
5	Площадь тротуаров с асфальтобетонным покрытием	м <sup>2</sup>	65
6	Площадь озеленения	м <sup>2</sup>	75


КОНСТРУКЦИЯ ДОРОЖНОЙ ОДЕЖДЫ ВОССТАНАВЛИВАЕМЫХ ПРОЕЗДОВ

Тип 1а

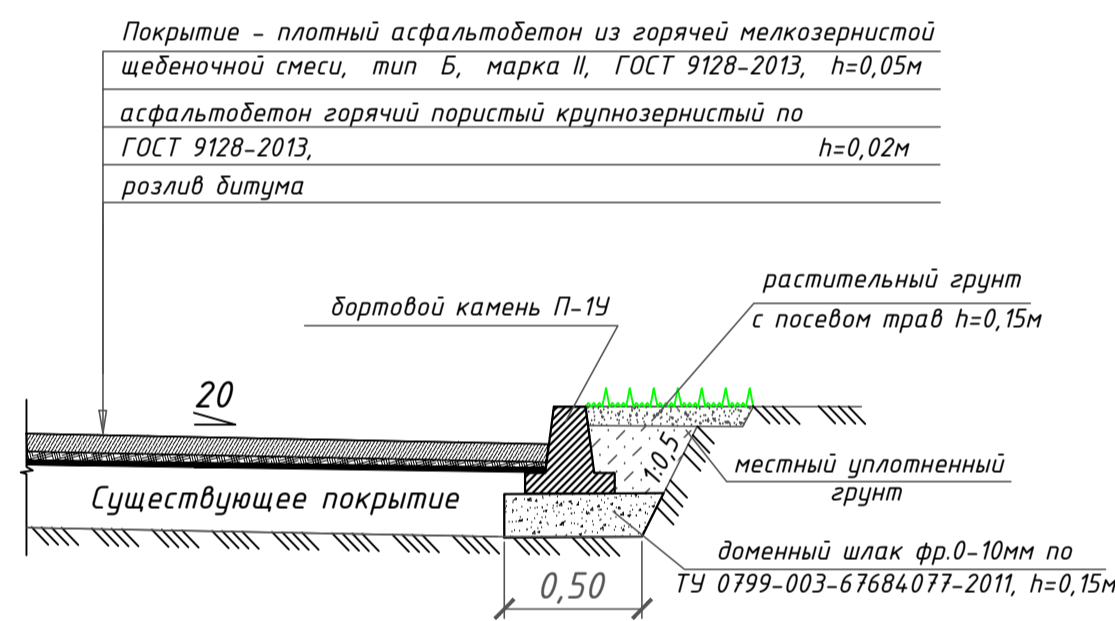


КОНСТРУКЦИЯ ДОРОЖНОЙ ОДЕЖДЫ ВОССТАНАВЛИВАЕМЫХ ПРОЕЗДОВ

Тип 1б

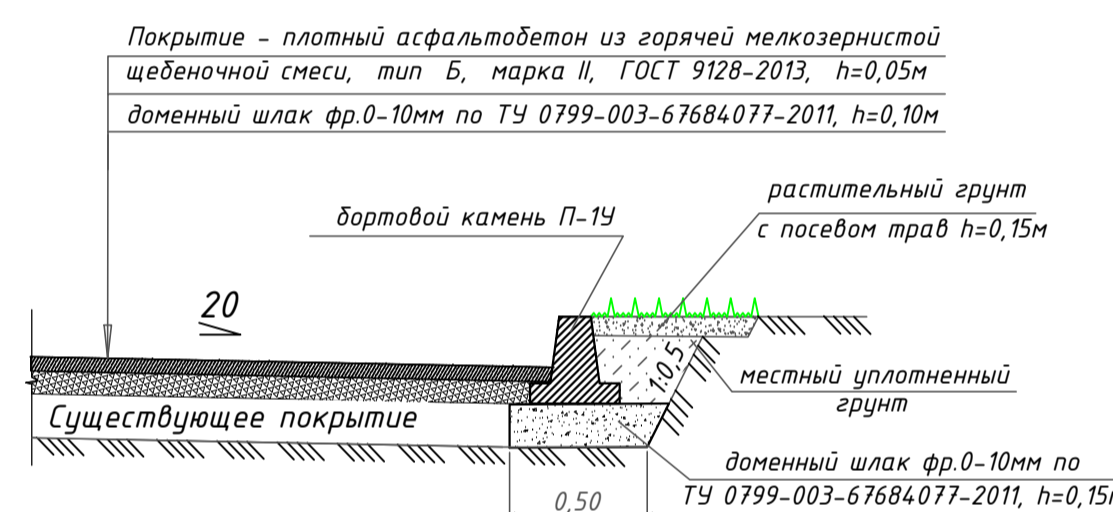


КОНСТРУКЦИЯ ДОРОЖНОЙ ОДЕЖДЫ НОВЫХ ПРОЕЗДОВ

Тип I

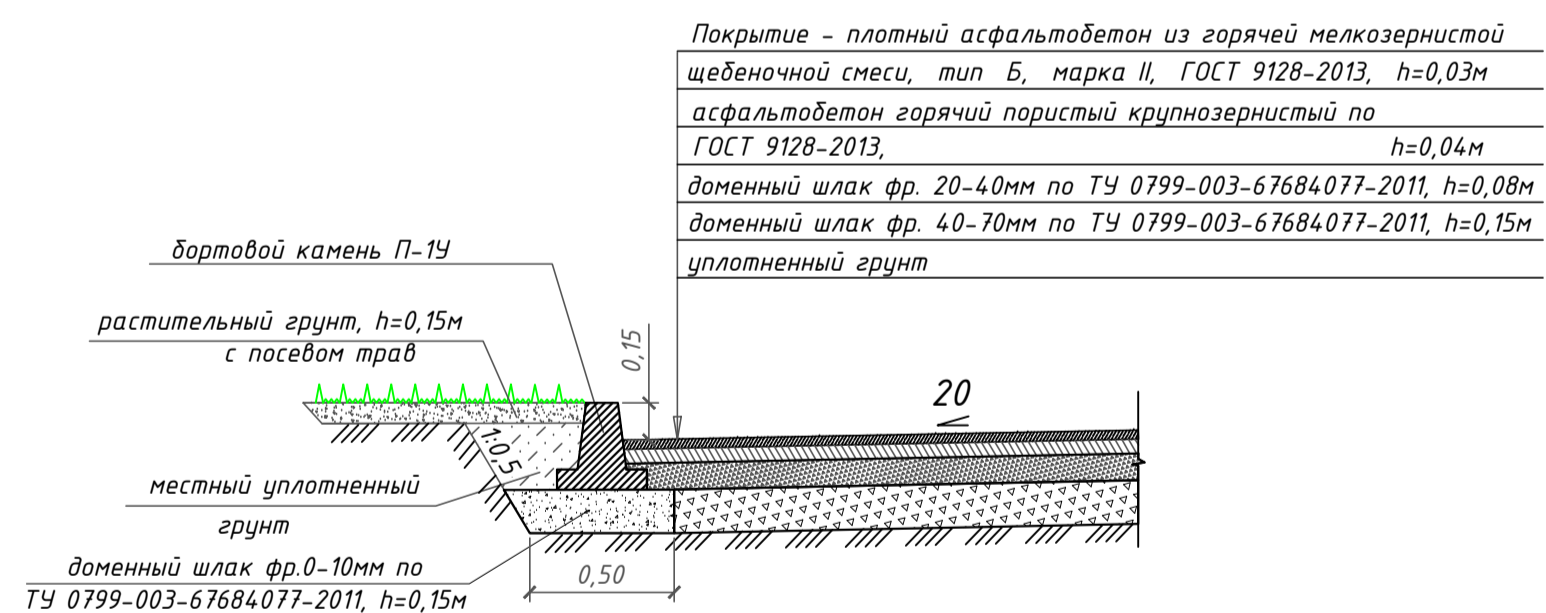

КОНСТРУКЦИЯ ПОКРЫТИЯ ОТМОСТКИ

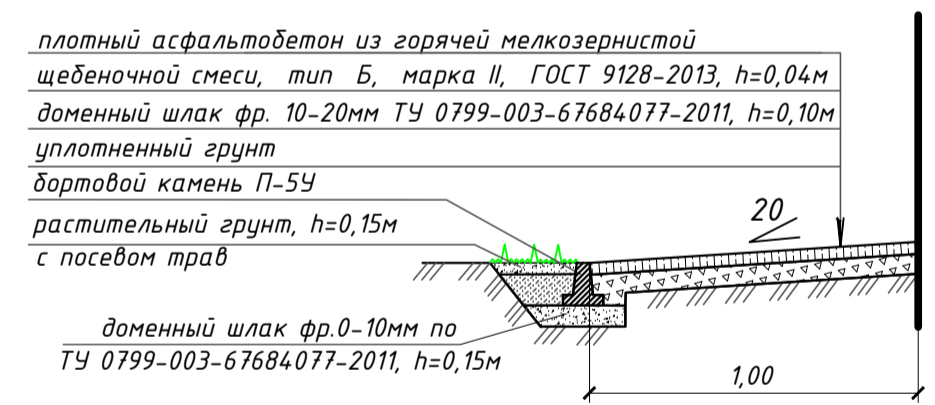

КОНСТРУКЦИЯ ПОКРЫТИЯ ТРОТУАРОВ



Тип II



КРЕПЛЕНИЕ БОРТОВЫХ КАМНЕЙ НА СТЫКАХ

П-1У

П-5У

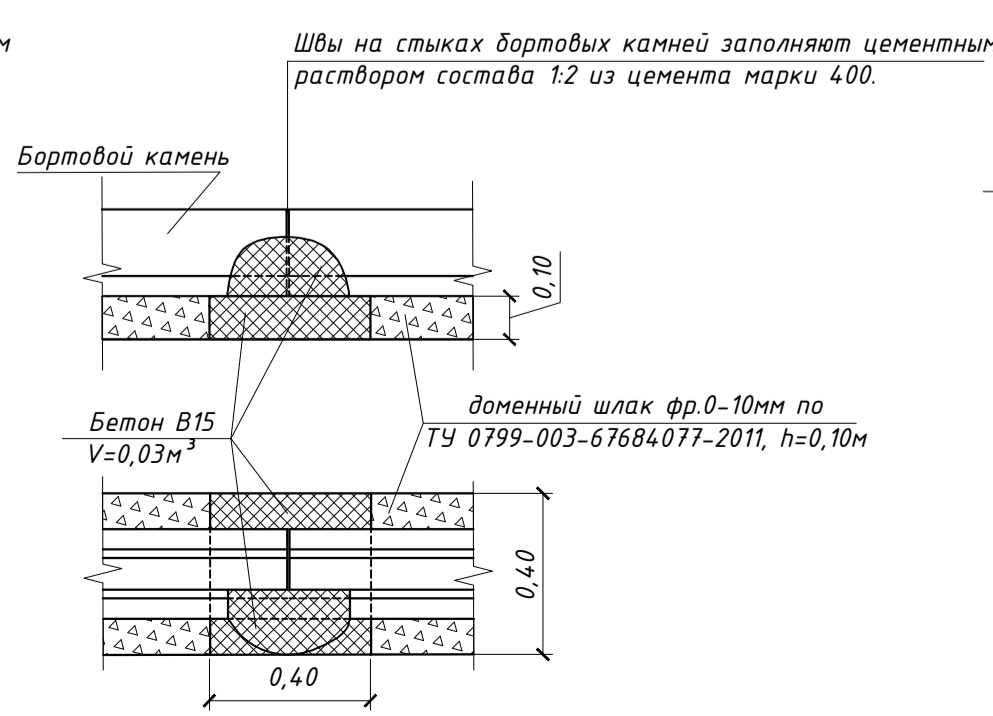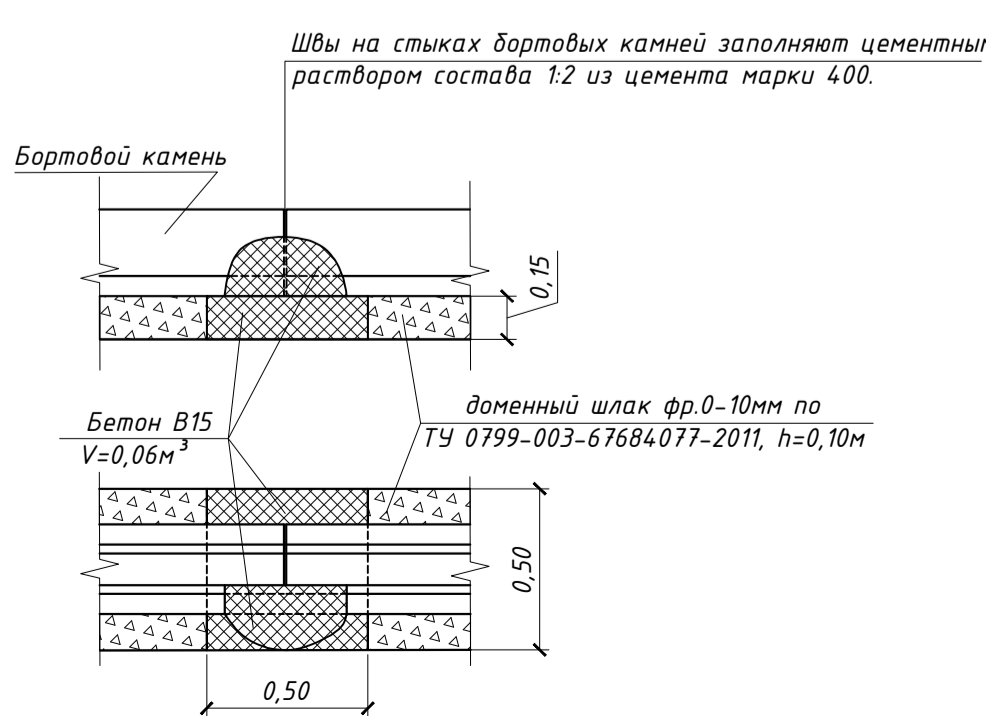

УЗЕЛ "А"

