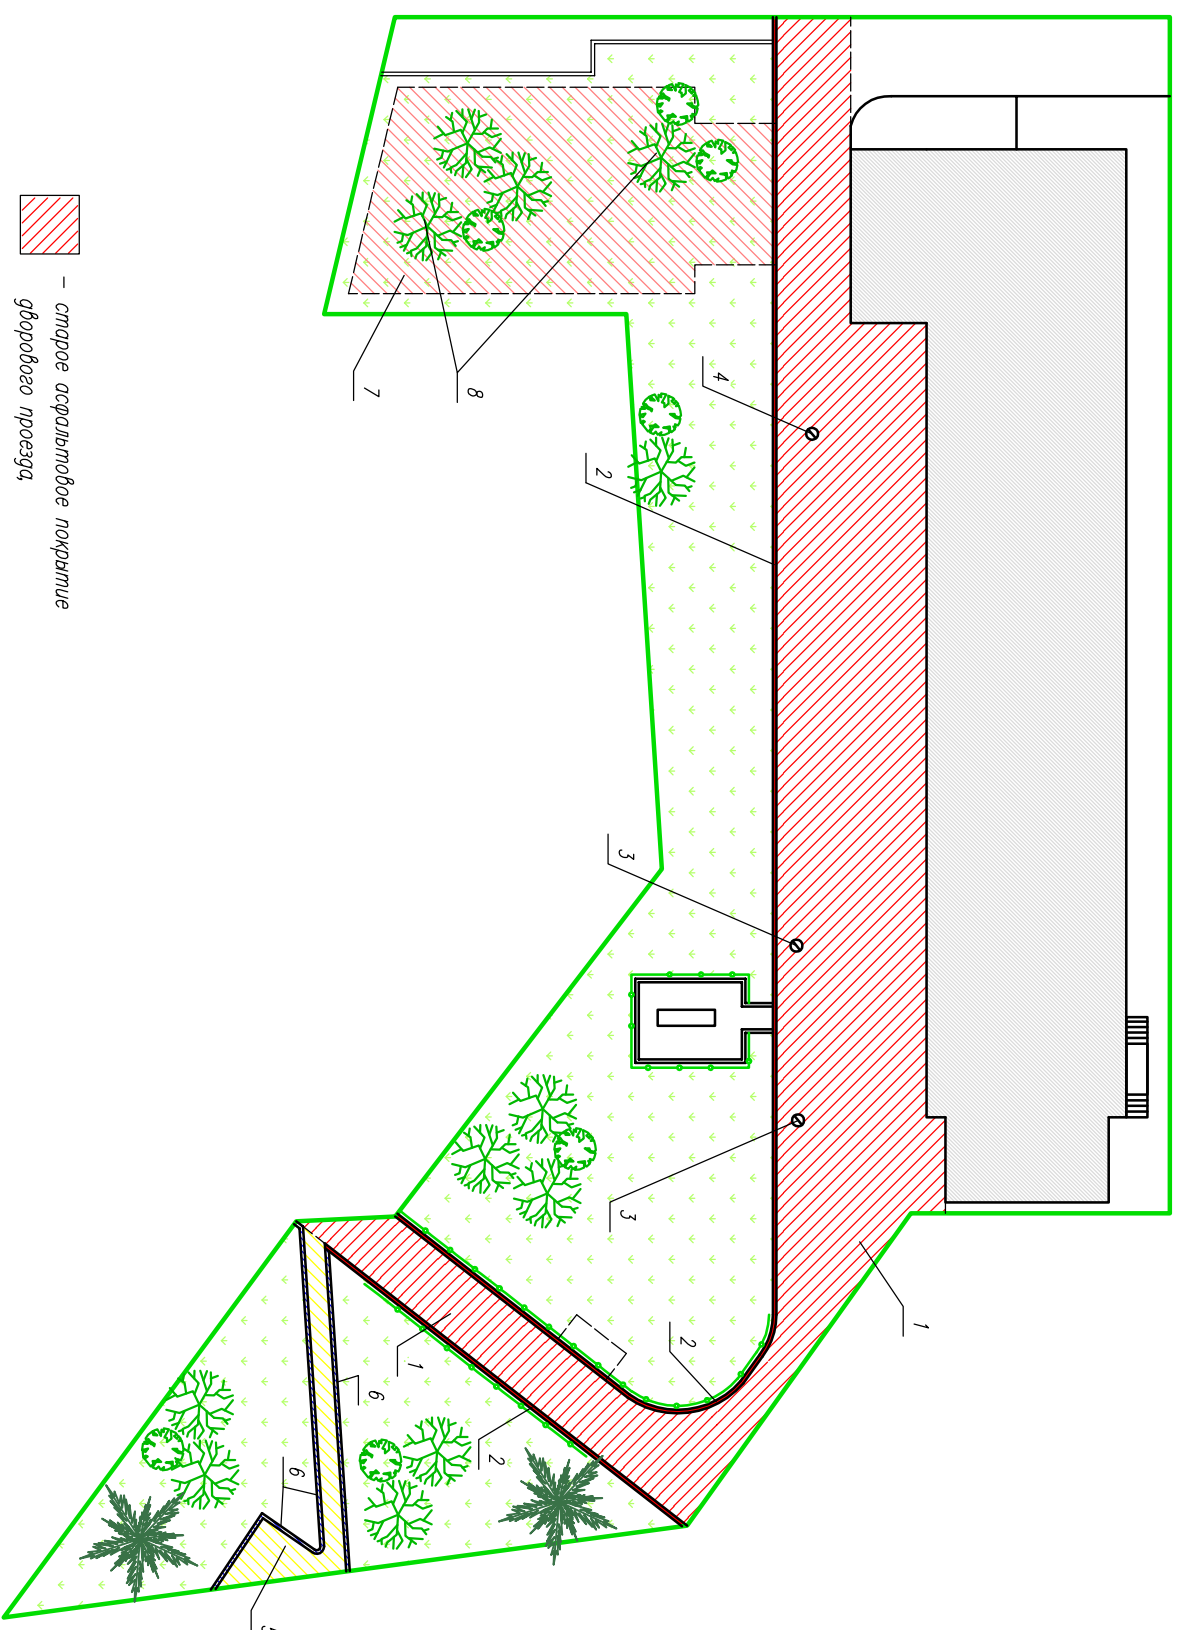




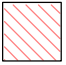


Схема демонтажа придомовой территории М 1:500
ул. Курако, 6



-  – старое асфальтовое покрытие дворового проезда
-  – демонтажные бортовые камни дворового проезда
-  – демонтажные бортовые камни виаля пешеходного тротуара
-  – старое асфальтовое покрытие пешеходного тротуара
-  – разборка земельного корыта

Ведомость демонтажных работ

№ п/п	Наименование	ед. изм.	кол-во	Примечание
1	Срезка деформированного асфальто-бетонного покрытия h=7см существующих проездов	м ²	1060	к минимальному перечню работ
2	Разборка бортовых камней БР 100.30.15 бетонном на основании	м.п.	160	
3	Погрузка и вывозка строительного мусора	км	15	к голголи-мельному перечню работ
3	Демонтаж люка	шт.	3	
5	Демонтаж герметизированного асфальто-бетонного покрытия тротуара h=0,1м	м ²	40	
6	Разборка бортовых БР 100.20.8 камней на бетонном основании	м.п.	80	к голголи-мельному перечню работ
6	Погрузка и вывозка строительного мусора	км	15	
7	Разработка земельного корыта под ушрение парковки h =0,3м	м ²	340	к голголи-мельному перечню работ
8	Валка деревьев	шт./м ³	7/12,96	
9	Корчевание пней	шт./м ³	19/5,37	

Планируемая придомовая территория М 1:500
ул. Курако, 6

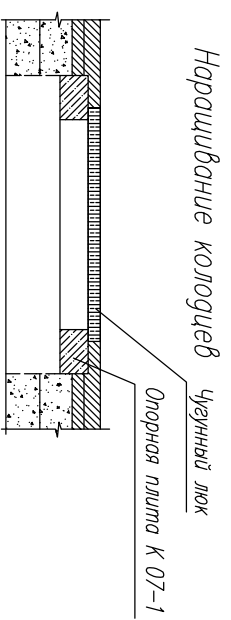
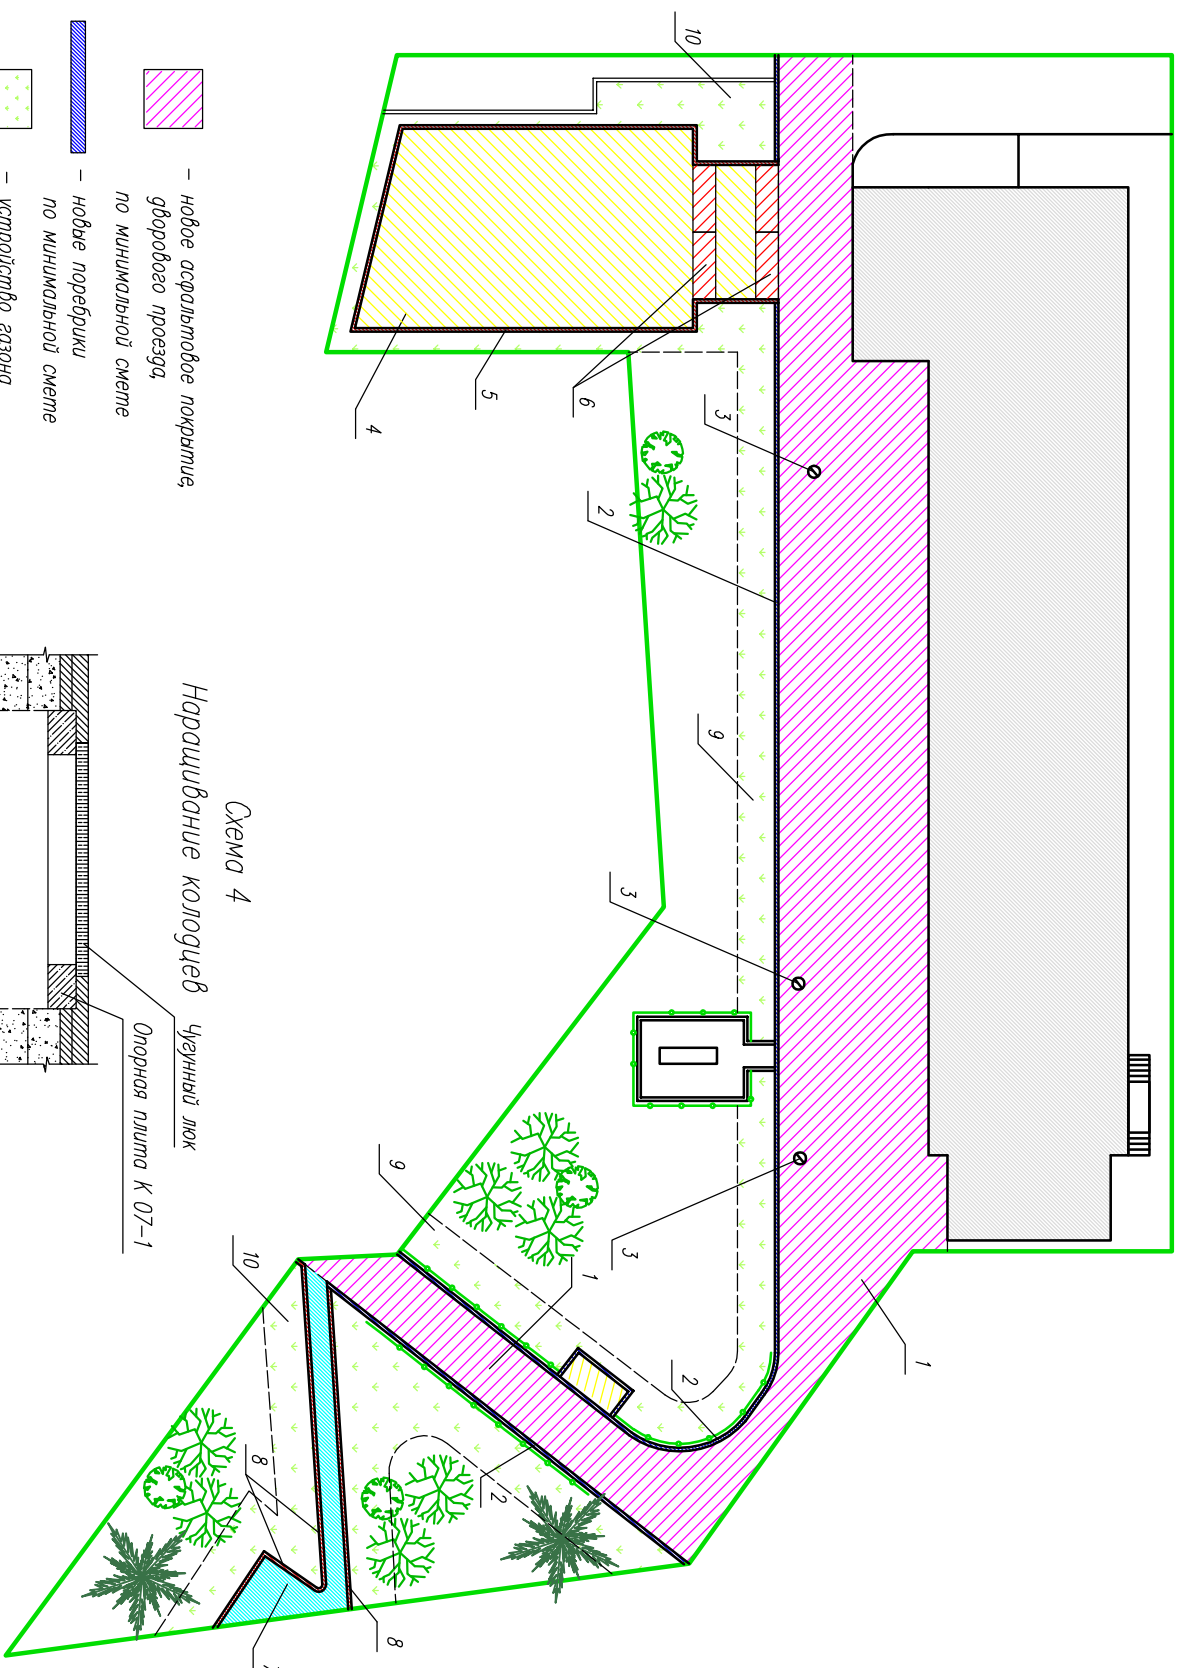


Схема 4

Схема 3

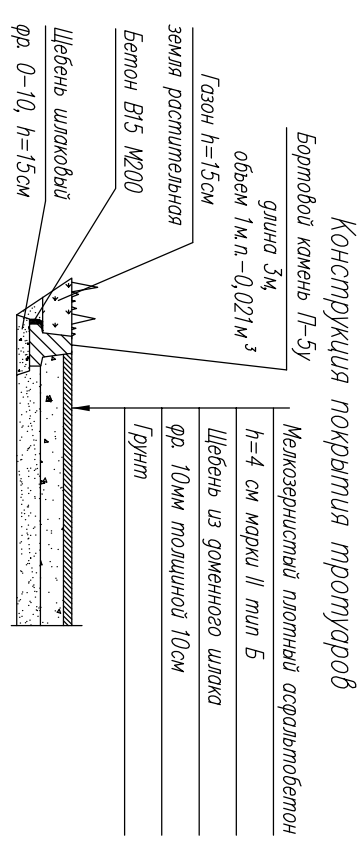


Схема 1
Конструкция дорожной одежды
Восстановление покрытия

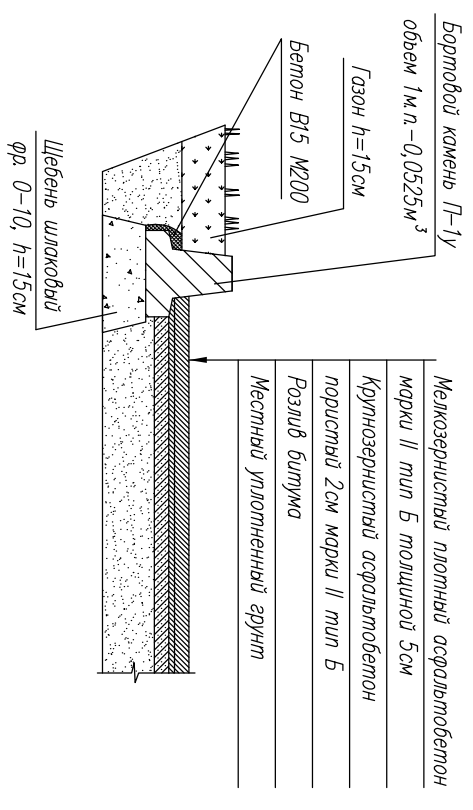


Схема 2
Конструкция дорожной одежды
нового покрытия


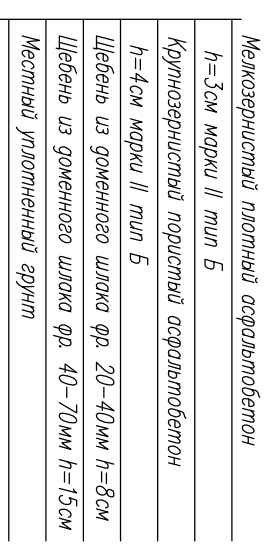


Схема 2а
Конструкция дорожной одежды
нового покрытия

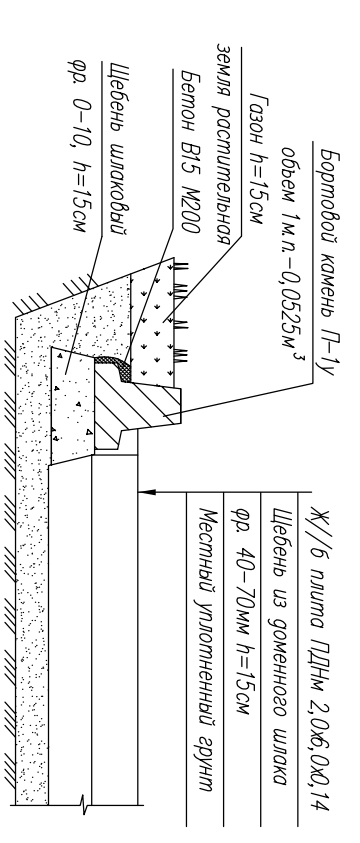

Ведомость проездов, парковок, тротуаров

<i>N п/п</i>	<i>Наименование</i>	<i>ед. изм.</i>	<i>кол-во</i>	<i>Прим.</i>
<i>По минимальному перечню работ</i>				
1	<i>Дворовой проезд с новым асфальто-бетонным покрытием</i>	<i>м²</i>	<i>1060</i>	<i>схема 1</i>
2	<i>Новые бортовые камни П-1у на щебеночном основании h=0.15 шириной b=0,3</i>	<i>п. м.</i>	<i>160</i>	
3	<i>Нарращивание колодцев, а именно:</i>	<i>шт.</i>	<i>3</i>	<i>схема 4</i>
3.1	<i>Установка опор из сборных ж/б колец К 0,7-1 (1шт. = 0.02м³)</i>	<i>шт./м³</i>	<i>3/0.06</i>	
3.2	<i>Монтаж нового люка</i>	<i>шт.</i>	<i>3</i>	
<i>По дополнительному перечню работ</i>				
	<i>Засыпка ям шлаковым щебнем фр. 40-70</i>	<i>шт./м³</i>	<i>19/5,37</i>	
4	<i>Парковочная зона с новым асфальто-бетонным покрытием</i>	<i>м²</i>	<i>292</i>	<i>схема 2</i>
5	<i>Новые бортовые камни П-1у на щебеночном основании h=0.15 шириной b=0,3</i>	<i>п. м.</i>	<i>100</i>	
6	<i>Устройство покрытия из ж/б плит ПДНм (2,0х6,0х0,14)</i>	<i>м²/м³</i>	<i>48/6,72</i>	<i>схема 2а</i>
7	<i>Восстановление пешеходных тротуаров</i>	<i>м²</i>	<i>60</i>	<i>схема 3</i>
8	<i>Новые бортовые камни для тротуаров П-5у на щебеночном основании h=0.10, b=0.2</i>	<i>п. м.</i>	<i>80</i>	
<i>Ведомость элементов озеленения</i>				
<i>N п/п</i>	<i>Наименование</i>	<i>ед. изм.</i>	<i>кол-во</i>	<i>Прим.</i>
<i>По минимальному перечню работ</i>				
9	<i>Устройство газонов толщиной 15см с внесением растительной земли</i>	<i>м²</i>	<i>160</i>	
<i>По дополнительному перечню работ</i>				
10	<i>Устройство газонов толщиной 15см с внесением растительной земли</i>	<i>м²</i>	<i>180</i>	