







Схема демонтажа придомовой территории М 1:500
пр. Октябрьский, 32

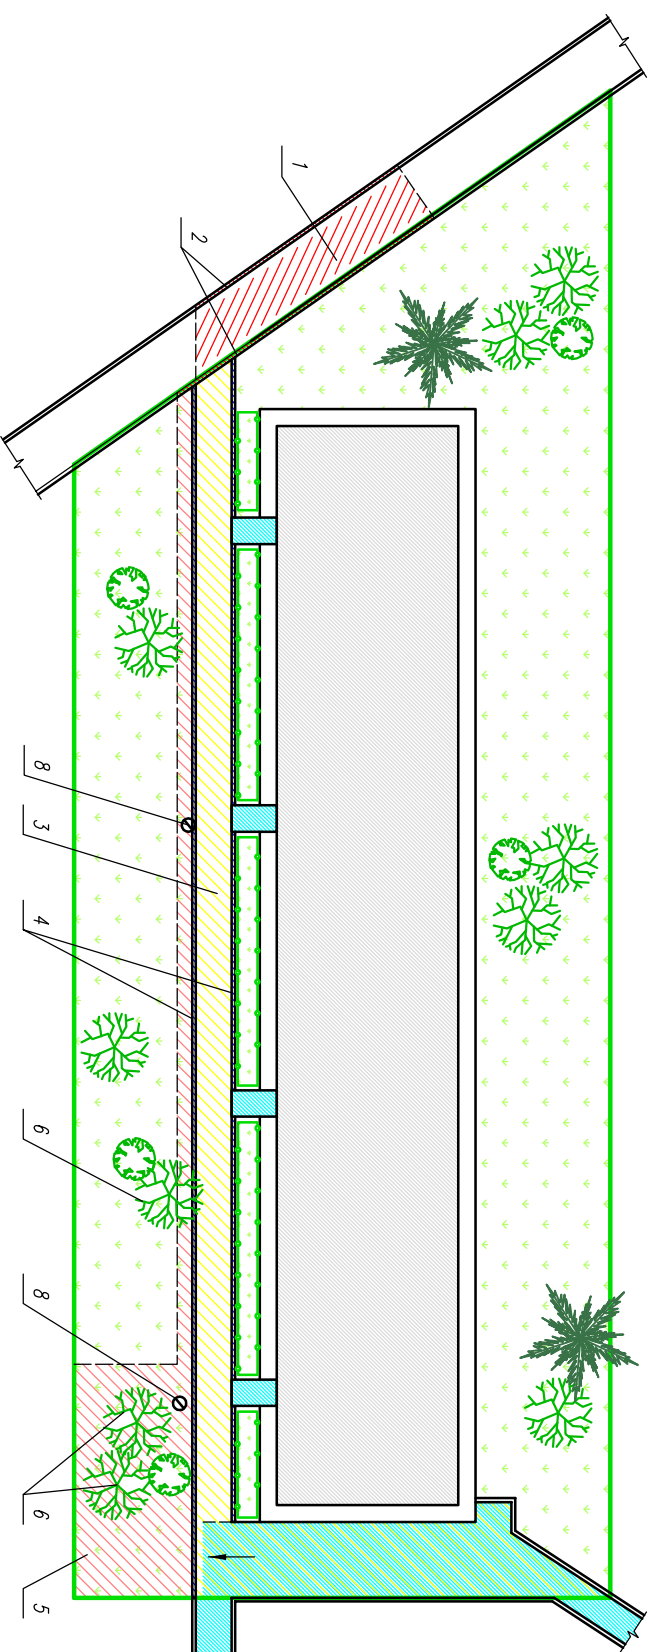

-  – старое асфальтовое покрытие дворового проезда
-  – демонтажные бортовые камни
-  – старое асфальтовое покрытие пешеходного тротуара
-  – демонтажные бортовые камни вдоль пешеходного тротуара
-  – разработка земляного корыта

Ведомость демонтажных работ

№ п/п	Наименование	ед.изм.	кол-во	Примечание
1	Срезка деформированного асфальто-бетонного покрытия h=7см существующих проездов	м ²	80	к минимальному перечню работ
2	Разборка бортовых камней БР 100.30.15 бетонном на основании	м.п.	40	
	Погрузка и вывозка строительного мусора	км	15	к голланд-тепльному перечню работ
3	Демонтаж армированного асфальто-бетонного покрытия тротуара h=0,1м	м ²	120	
4	Разборка бортовых БР 100.20.8 камней на бетонном основании	м.п.	200	
	Погрузка и вывозка строительного мусора	км	15	
5	Разработка земляного корыта под ушурение парковки h =0.3м	м ²	360	
6	Валка гиревей	шт./м ³	4/2,16	
7	Корчевание пней	шт./м ³	12/1,22	
8	Демонтаж люка	шт.	2	

Планируемая придомовая территория М 1:500
пр. Октябрьский, 32

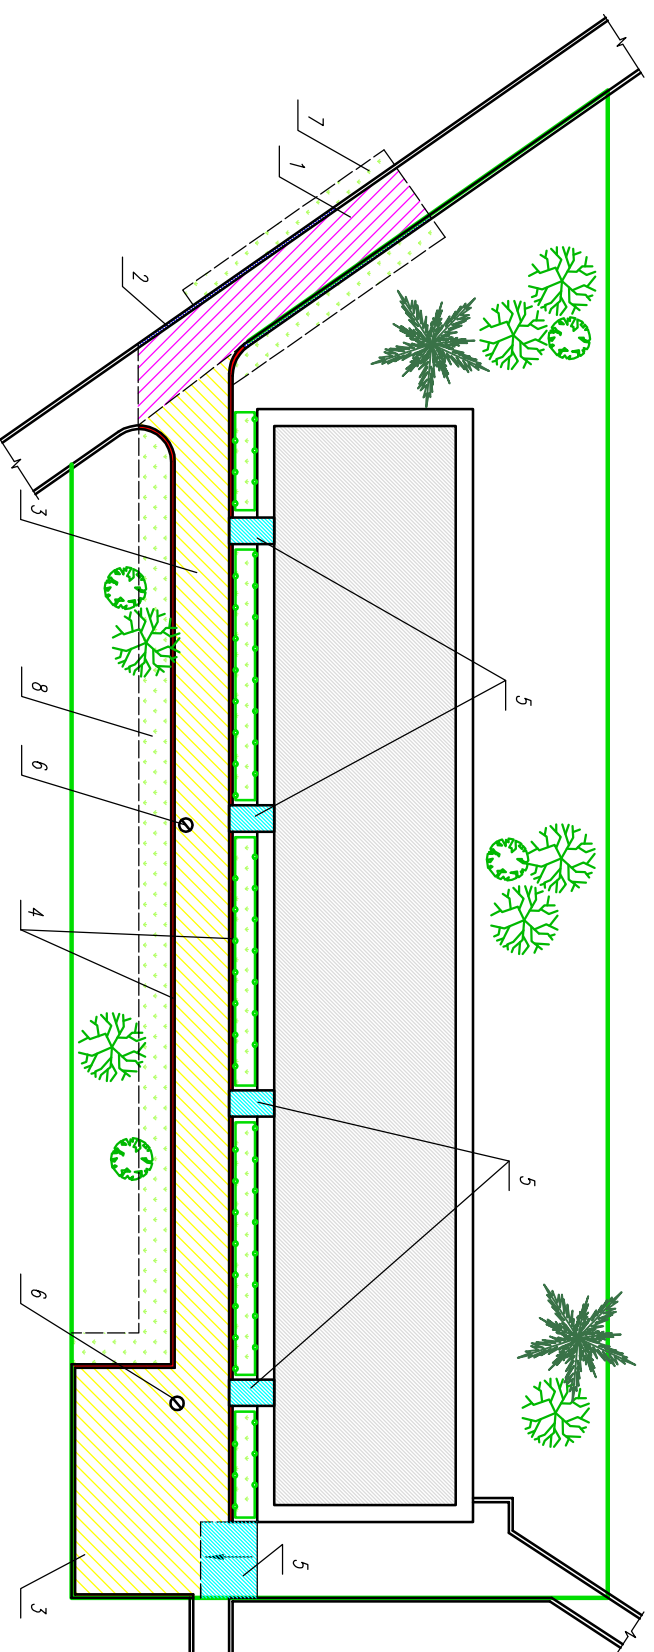


Схема 1

Конструкция дорожной одежды
Восстановление покрытия

- новое асфальтовое покрытие дворового проезда по минимальной смете
- новые бордюры по минимальной смете
- устройство газона
- новое асфальтовое покрытие по дополнительной смете
- новые бордюры по дополнительной смете
- новое асфальтовое покрытие пешеходных тротуаров

Схема 2

Конструкция дорожной одежды
нового покрытия

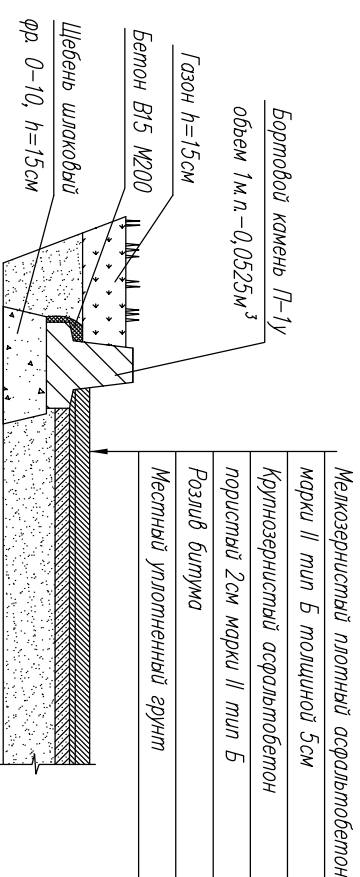


Схема 3

Конструкция покрытия тротуаров



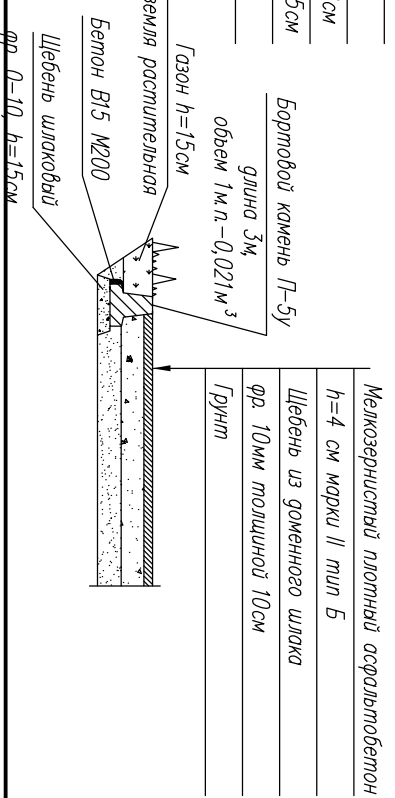


Схема 4

Нарращивание колодез

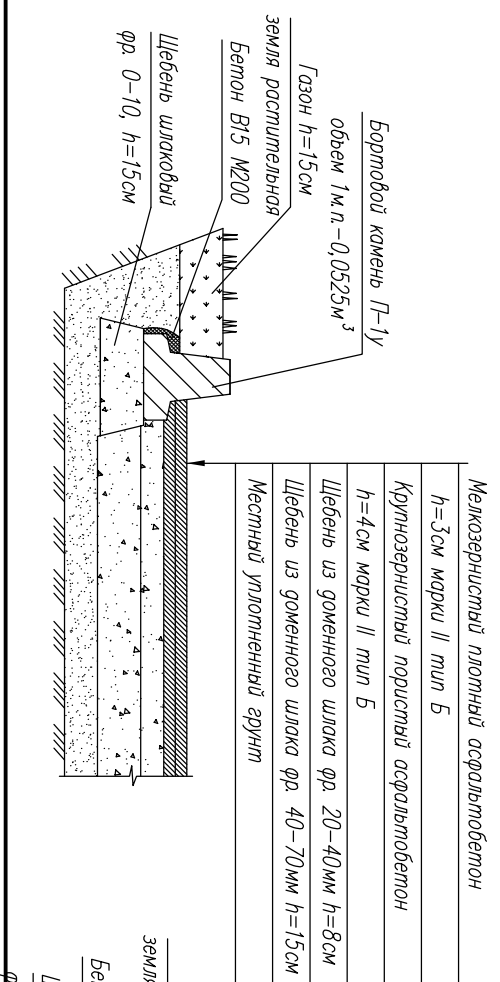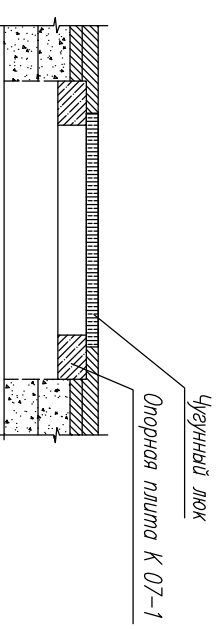

Ведомость проездов, парковок тротуаров				
N	Наименование	ед.изм.	кол-во	Прим.
По минимальному перечню работ				
1	Дворовой проезд с новым асфальто-бетонным покрытием	м ²	80	схема 1
2	Новые бортовые камни П-1у на щебеночном основании h=0.15 шириной b=0.3	п.м	40	
По дополнительному перечню работ				
	Засыпка ям шлаковыми щебнем фр. 40-70	шт./м ³	12/1.22	
3	Дворовой проезд с новым асфальто-бетонным покрытием, корман	м ²	360	схема 2
4	Новые бортовые камни П-1у на щебеночном основании h=0.15 шириной b=0.3	п.м	200	
5	Восстановление пешеходных тротуаров	м ²	100	схема 3
	Новые бортовые камни для тротуаров П-5у на щебеночном основании h=0.10, b=0.2	п.м	80	
6	Нарращивание колодез, в т.ч.:	шт.	2	
6.1	Установка опор из сборных ж/б колец К 07-1 (1 шт. = 0.02 м ³)	шт./м ³	2/0.04	схема 4
6.2	Монтаж нового люка	шт.	2	
Ведомость элементов озеленения				
N	Наименование	ед.изм.	кол-во	Прим.
По минимальному перечню работ				
7	Устройство газонов толщиной 15 см с выносом растительной земли	м ²	50	
По дополнительному перечню работ				
8	Устройство газонов толщиной 15 см с выносом растительной земли	м ²	280	