



Схема ремонта придомовой территории М 1:500

ул. Сеченова, 19

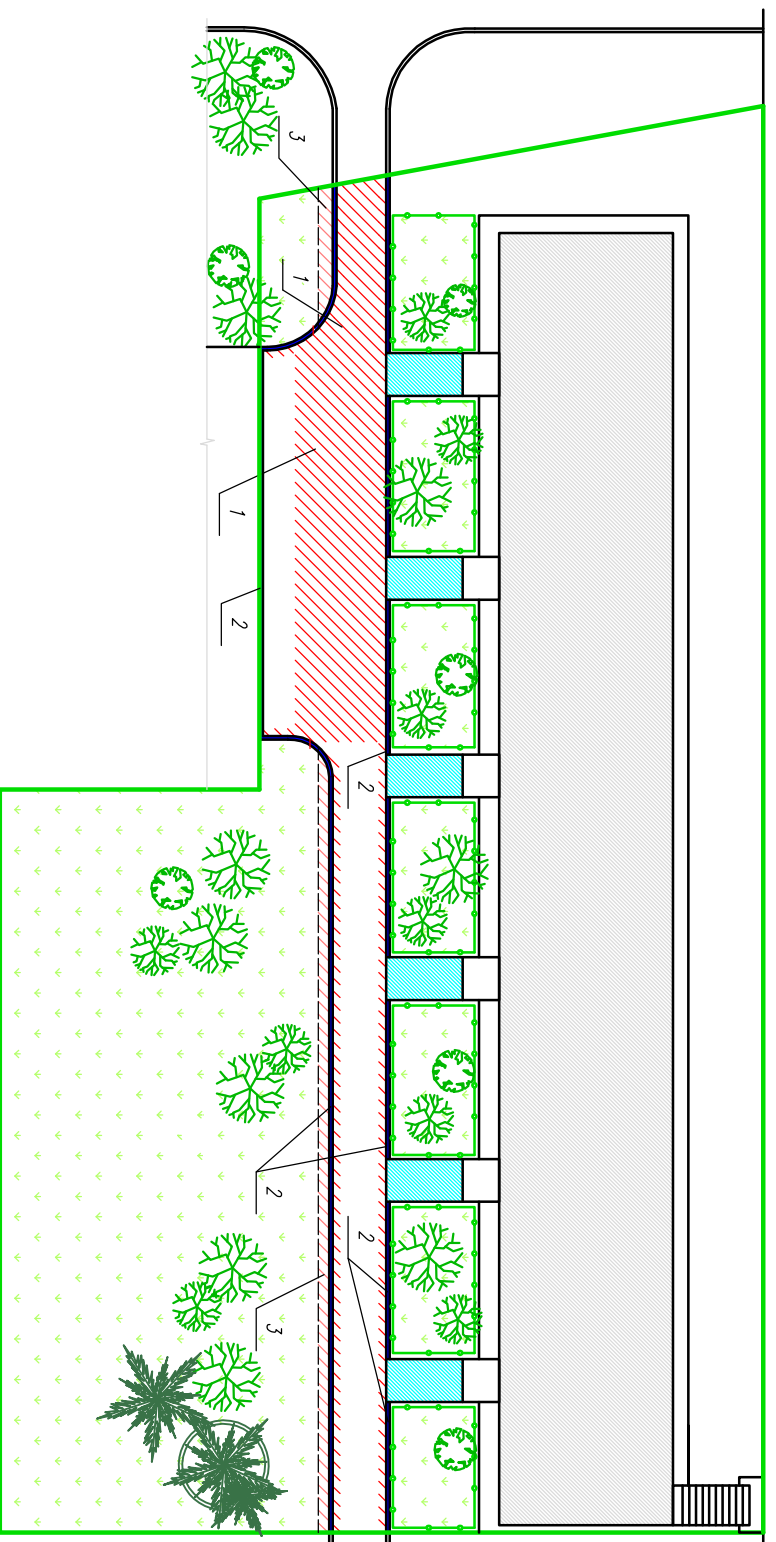


Разбивочный план М 1:500
ул. Сеченова, 19

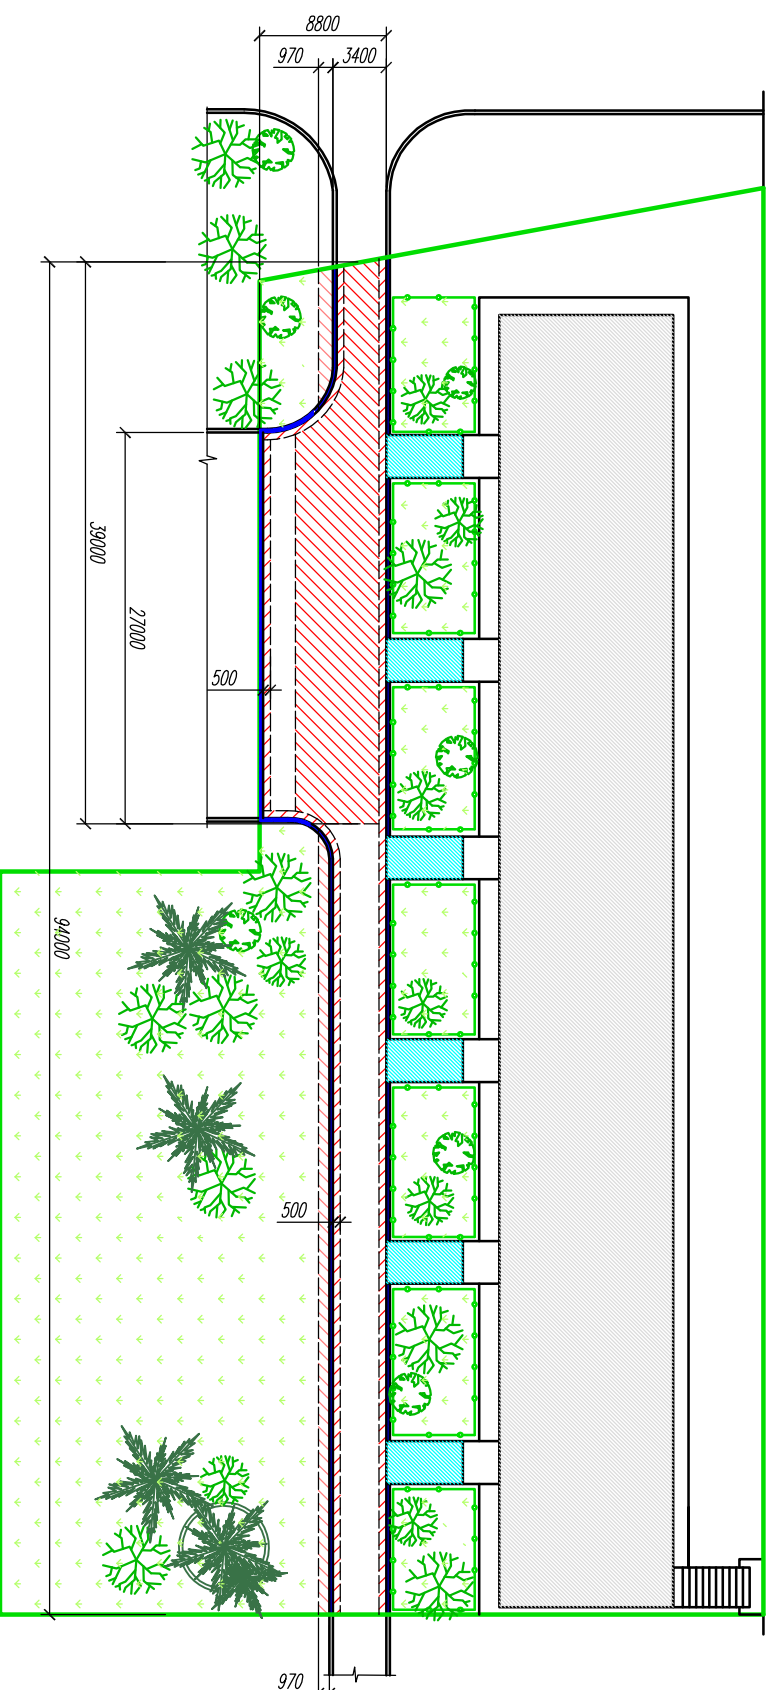

Ведомость ремонтных работ

№ п/п	Наименование	ед.изм.	кол-во	Примечание
1	Срезка деформированного асфальто-бетонного покрытия h=7см существующих проездов	м ²	480	к минимальному перечню работ
2	Разборка бортовых камней ВР 100.30.15 бетонном на основании	м.п.	195	
	Погрузка и вывозка строительного мусора	км	15	к дополнител-ьному перечню работ
3	Разработка земляного корыта под ушрение парковки h=0,3м	м ²	120	

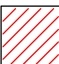
 — старое асфальтовое покрытие дворового проезда.

 — ремонтируемые бортовые камни

 — разборка земляного корыта

 — газон

Планируемая придомовая территория М 1:500
ул. Сеченова, 19

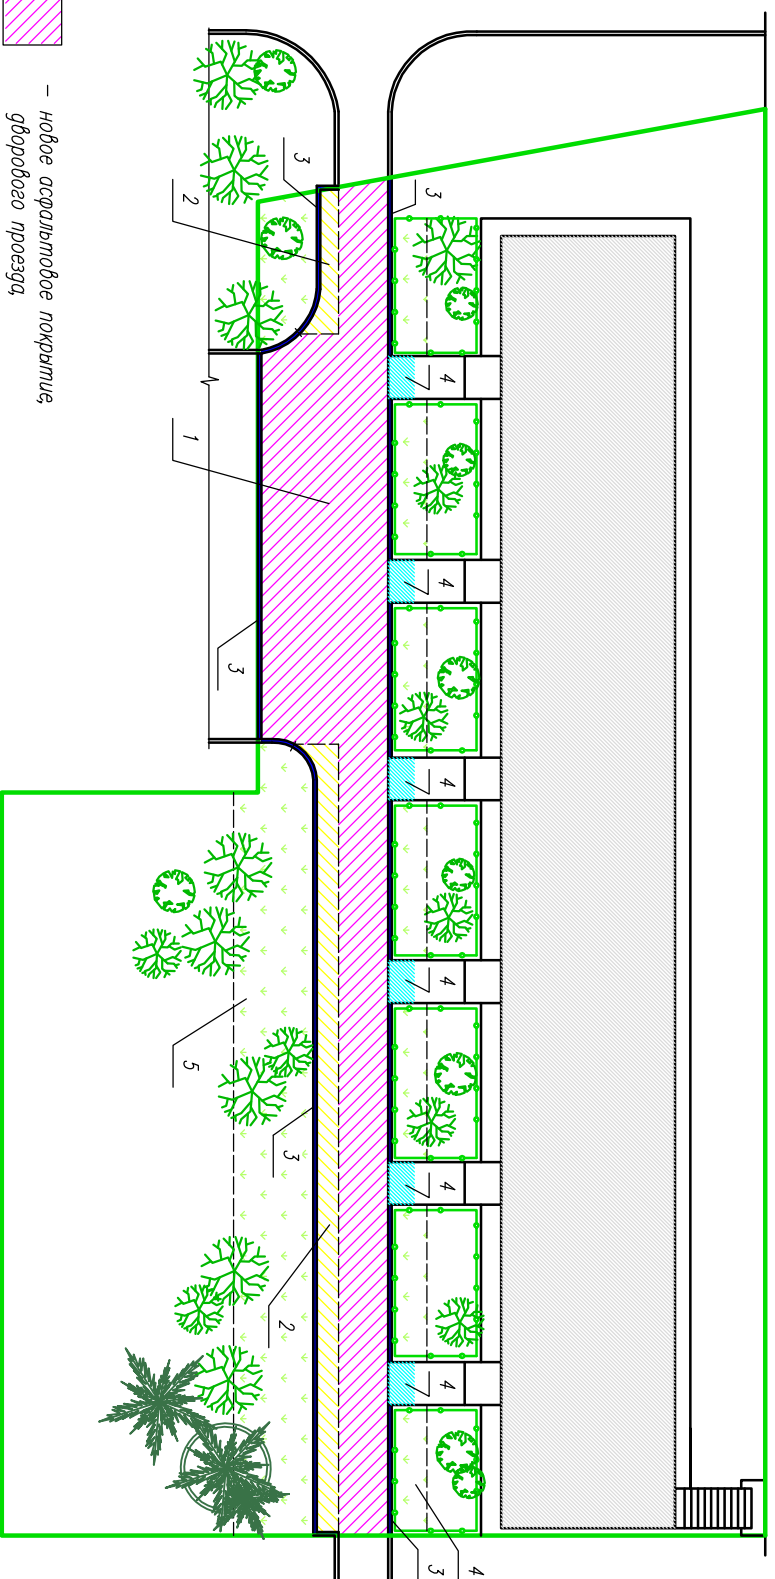

— новое асфальтовое покрытие,
дворового проезда,
(софинансирование 6%)

— новое асфальтовое покрытие,
по дополнительной смете
(софинансирование 21%)

— новые бордюры, L=195л.м
софинансирование 6%

— устройство газона

Ведомость проездов, парковок, тротуаров

N п/п	Наименование	ед.изм.	кол-во	Прим.
По минимальному перечню работ				
1	Дворовой проезд с новым асфальто-бетонным покрытием	м ²	480	схема 1
3	Новые бортовые камни П-1у на щебеночном основании h=0,15 шириной b=0,3	л.м.	195	
По дополнительной смете				
2	Дворовой проезд с новым асфальто-бетонным покрытием	м ²	120	схема 2
4	Восстановление тротуаров	м ²	20	схема 3

Ведомость элементов озеленения

N п/п	Наименование	ед.изм.	кол-во	Прим.
5	Устройство газонов толщиной 15см с внесением растительной земли	м ²	195	минимальный перечень

Схема 1

Конструкция дорожной одежды
Восстановление покрытия

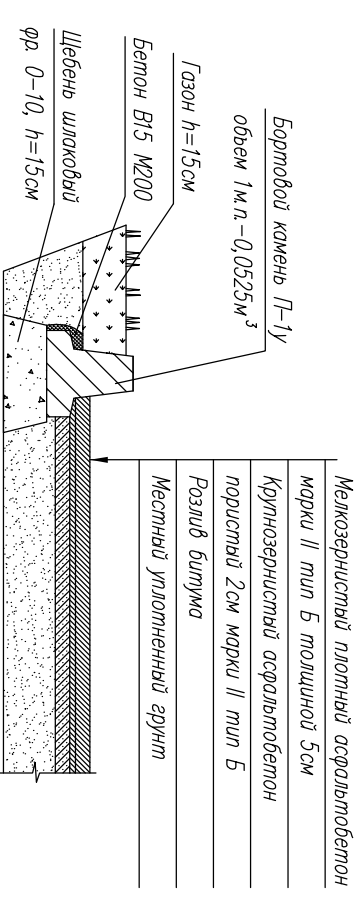


Схема 2

Конструкция дорожной одежды
нового покрытия

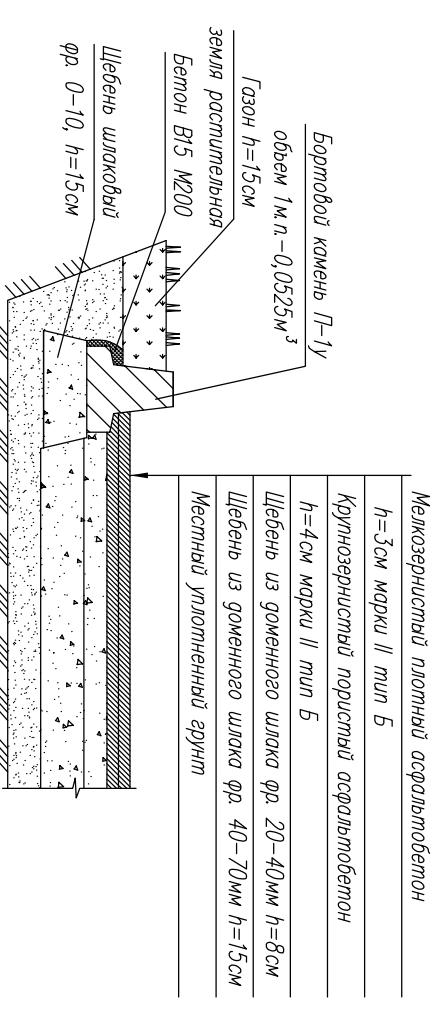


Схема 3

Конструкция покрытия тротуаров

