

- Граница придомовой территории
- Существующее дорожное покрытие
- Новое дорожное покрытие
- Демонтаж бортового камня
- Покрытие тротуаров
- Газон обыкновенный
- Открытая стоянка для временного хранения легковых автомобилей

Наименование работ	Ед. изм.	Количество
<b>I. Подготовительные работы</b>		
1.1 Демонтаж бортового камня БР 100.30.18 на щебеночном основании	п.м.	150
1.2 Валка деревьев (карагач, клен) диаметром свыше 30см	шт м <sup>3</sup>	1 2,32
1.3 Корчевка лней диаметром свыше 32см	шт м <sup>3</sup>	1 0,36
1.4 Засыпка ям подкоренных щебнем шлаковым фр. 40-70мм	шт м <sup>3</sup>	1 0,36
1.5 Погрузка и вывоз строительного мусора и леса	тн	20,39
<b>II. Устройство новой дорожной одежды на ушрениях</b>		
2.1 Разработка земляного корыта под ушрения и стоянки для временного хранения легковых автомобилей	м <sup>3</sup>	54,00
2.2 Погрузка и перевозка грунта (класс груза 1)	тн	94,50
2.3 Устройство шлакового основания фр.40-70мм, h=0,15м	м <sup>3</sup>	27,60
2.4 Устройство шлакового основания фр.20-40мм, h=0,08м	м <sup>3</sup>	14,40
2.5 Устройство покрытия из крупнозернистого а/бетона, h=0,04м	м <sup>2</sup>	180,00
2.6 Устройство покрытия из мелкозернистого а/бетона, h=0,03м	м <sup>2</sup>	180,00
<b>III. Реконструкция существующих проездов</b>		
3.1 Разлив битума	тн	0,07
3.2 Устройство выравнивающего слоя из крупнозернистого асфальтобетона h=0,02м	м <sup>2</sup> тн	14,00 / 6,72
3.3 Устройство выравнивающего слоя из щебня фр.0-10мм, h=0,10м	м <sup>2</sup>	14,00
3.4 Устройство покрытия из мелкозернистого а/бетона, h=0,05м	м <sup>2</sup>	280,00
<b>IV. Реконструкция тротуаров</b>		
4.1 Устройство покрытия из мелкозернистого а/бетона, h=0,04м	м <sup>2</sup>	10
<b>V. Установка бортовых камней</b>		
- П-1У (длина 5,7м, объем 1 п.м. - 0,0525м <sup>3</sup> )	п.м.	144,00
- П-1У (длина 1,0м, объем 1 п.м. - 0,0525м <sup>3</sup> )	п.м.	20,00
<b>VI. Нарращивание колодцев</b>		
6.1 Демонтаж люка	шт	1
6.2 Установка опор из колец Ф1000мм (1шт-0,02м <sup>3</sup> )	м <sup>3</sup>	0,02
6.3 Установка нового люка	шт	1
<b>VII. Восстановление газонов вдоль бортовых камней</b>		
7.1 Устройство газонов, h=0,20м с подсыпкой растительного грунта	м <sup>2</sup>	170
<b>VIII. Благоустройство</b>		
8.1 Установка скамеек	шт	2
8.2 Установка урн	шт	2

Номер на плане	Наименование	Примечание
1	Жилой дом по ул. Челюскина, 17	
2	Открытая стоянка для временного хранения легковых автомобилей	на 7 мест
3	Площадка для контейнеров для сбора ТБО	

ТЕХНИКО-ЭКОНОМИЧЕСКИЕ ПОКАЗАТЕЛИ

№п/п	Наименование	Ед. изм.	Показатели
1	Площадь участка в границах придомовой территории	м <sup>2</sup>	1954
2	Площадь застройки	м <sup>2</sup>	507
3	Площадь асфальтобетонных покрытий проездов и площадок, всего:	м <sup>2</sup>	520
в том числе:			
	- площадь стоянки для временного хранения легковых автомобилей	м <sup>2</sup>	97
4	Площадь тротуаров с асфальтобетонным покрытием	м <sup>2</sup>	10
5	Площадь озеленения	м <sup>2</sup>	170

ВЕДОМОСТЬ ЭЛЕМЕНТОВ ОЗЕЛЕНЕНИЯ

Поз.	Наименование породы или вида насаждения	Воз-раст, лет	Кол-ч	Примечание
	Устройство газона обыкновенного с подсыпкой плодородного грунта h=0,20м		170	м <sup>2</sup>


ВЕДОМОСТЬ ПРОЕЗДОВ, ТРОТУАРОВ, ПЛОЩАДОК

Поз.	Наименование	Тип	Площадь покрытия, м <sup>2</sup>	Примечание
1	Проезжая часть с покрытием из асфальтобетона, всего:		520	
	в том числе: - существующего	Ia	265	
	- нового	I	255	
2	Тротуар с покрытием из асфальтобетона	II	10	


ВЕДОМОСТЬ ДЕМОНТАЖНЫХ РАБОТ

Поз.	Наименование	Ед. изм.	Кол.	Примечание
1	Демонтаж бортового камня	п.м.	150	


КОНСТРУКЦИЯ ДОРОЖНОЙ ОДЕЖДЫ РЕКОНСТРУИРУЕМЫХ ПРОЕЗДОВ

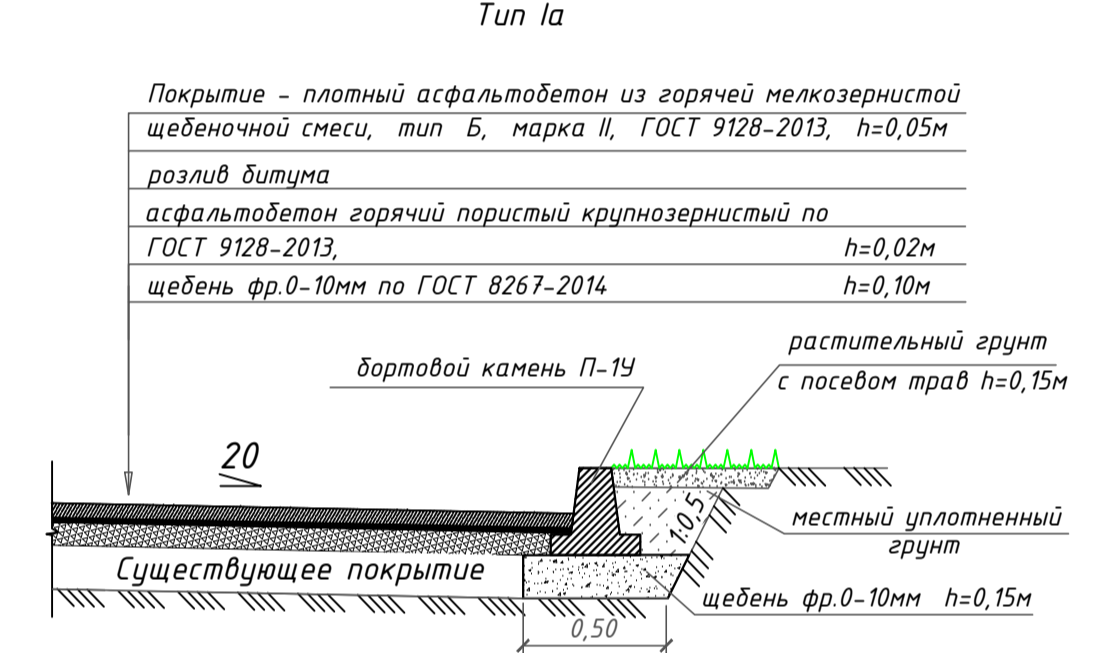


КОНСТРУКЦИЯ ПОКРЫТИЯ ТРОТУАРОВ

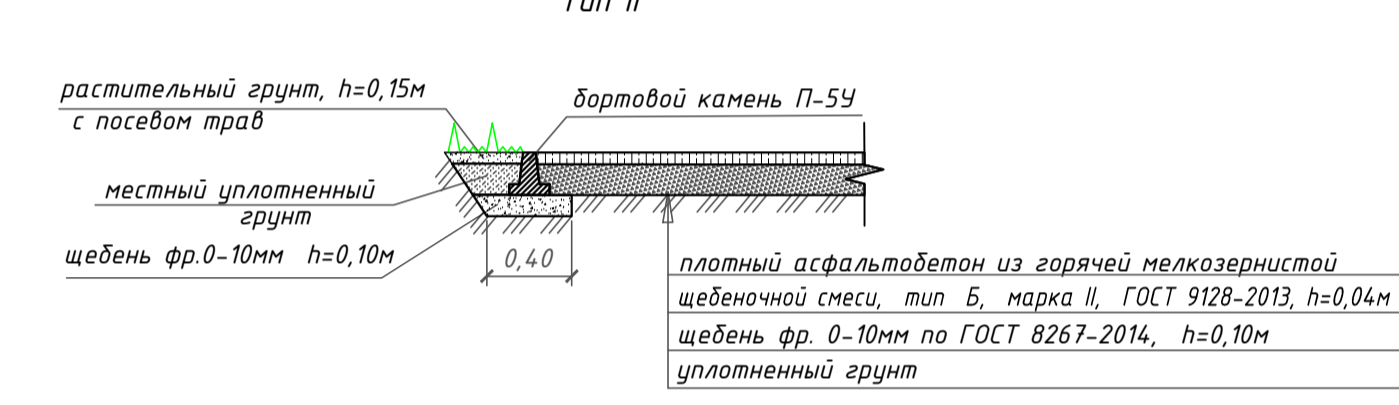



КОНСТРУКЦИЯ ДОРОЖНОЙ ОДЕЖДЫ НОВЫХ ПРОЕЗДОВ

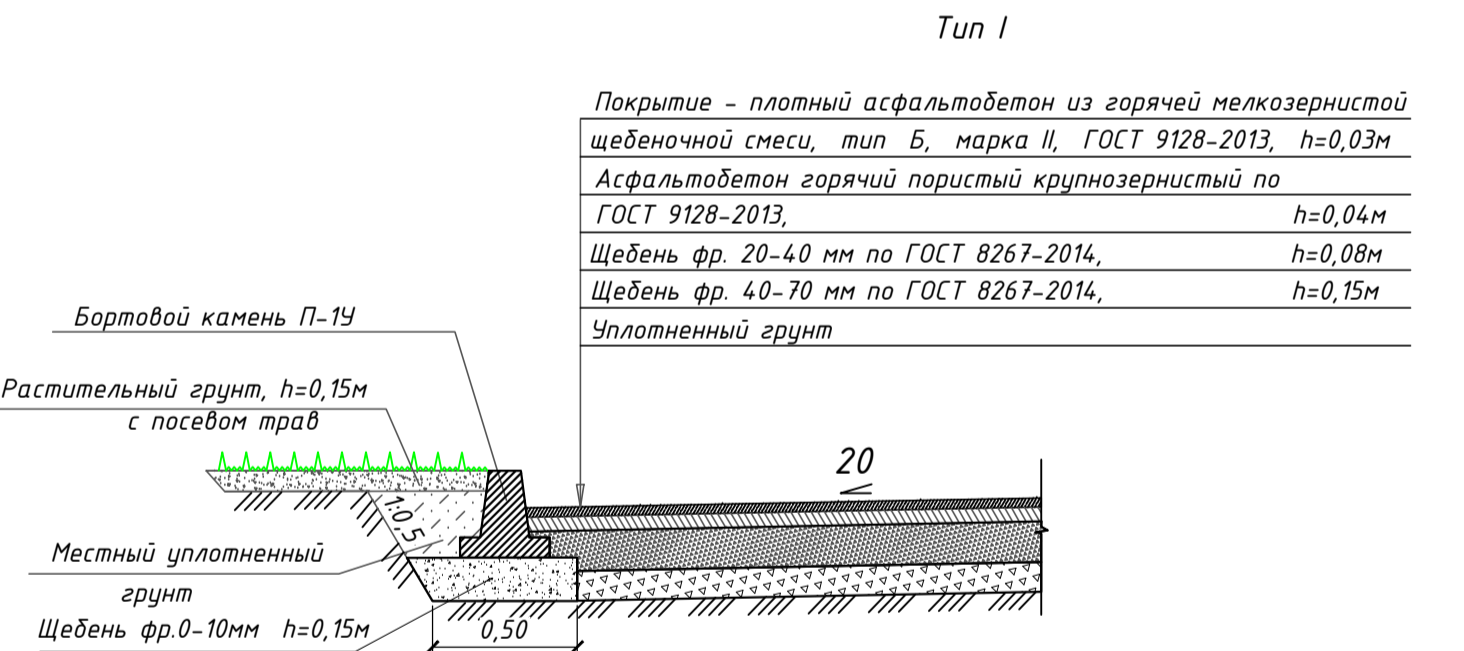

КОНСТРУКЦИЯ ПОКРЫТИЯ ОТМОСТКИ

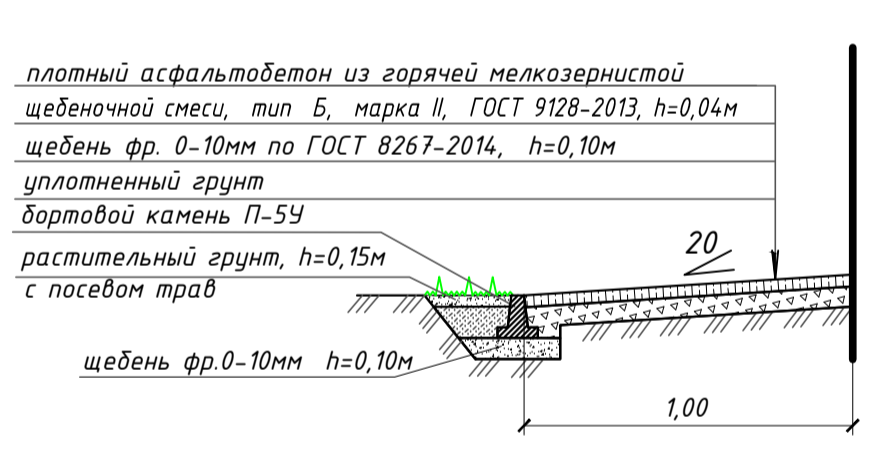

КРЕПЛЕНИЕ БОРТОВЫХ КАМНЕЙ НА СТЫКАХ

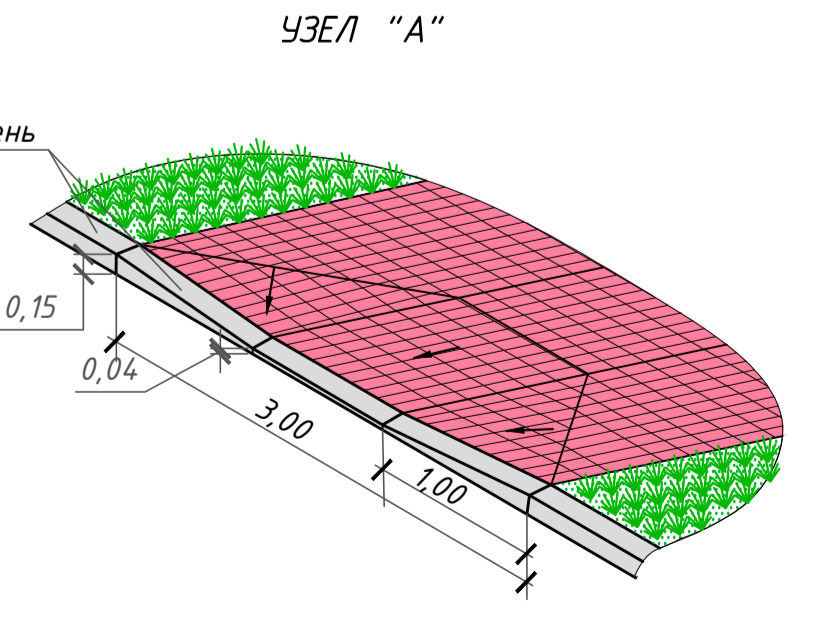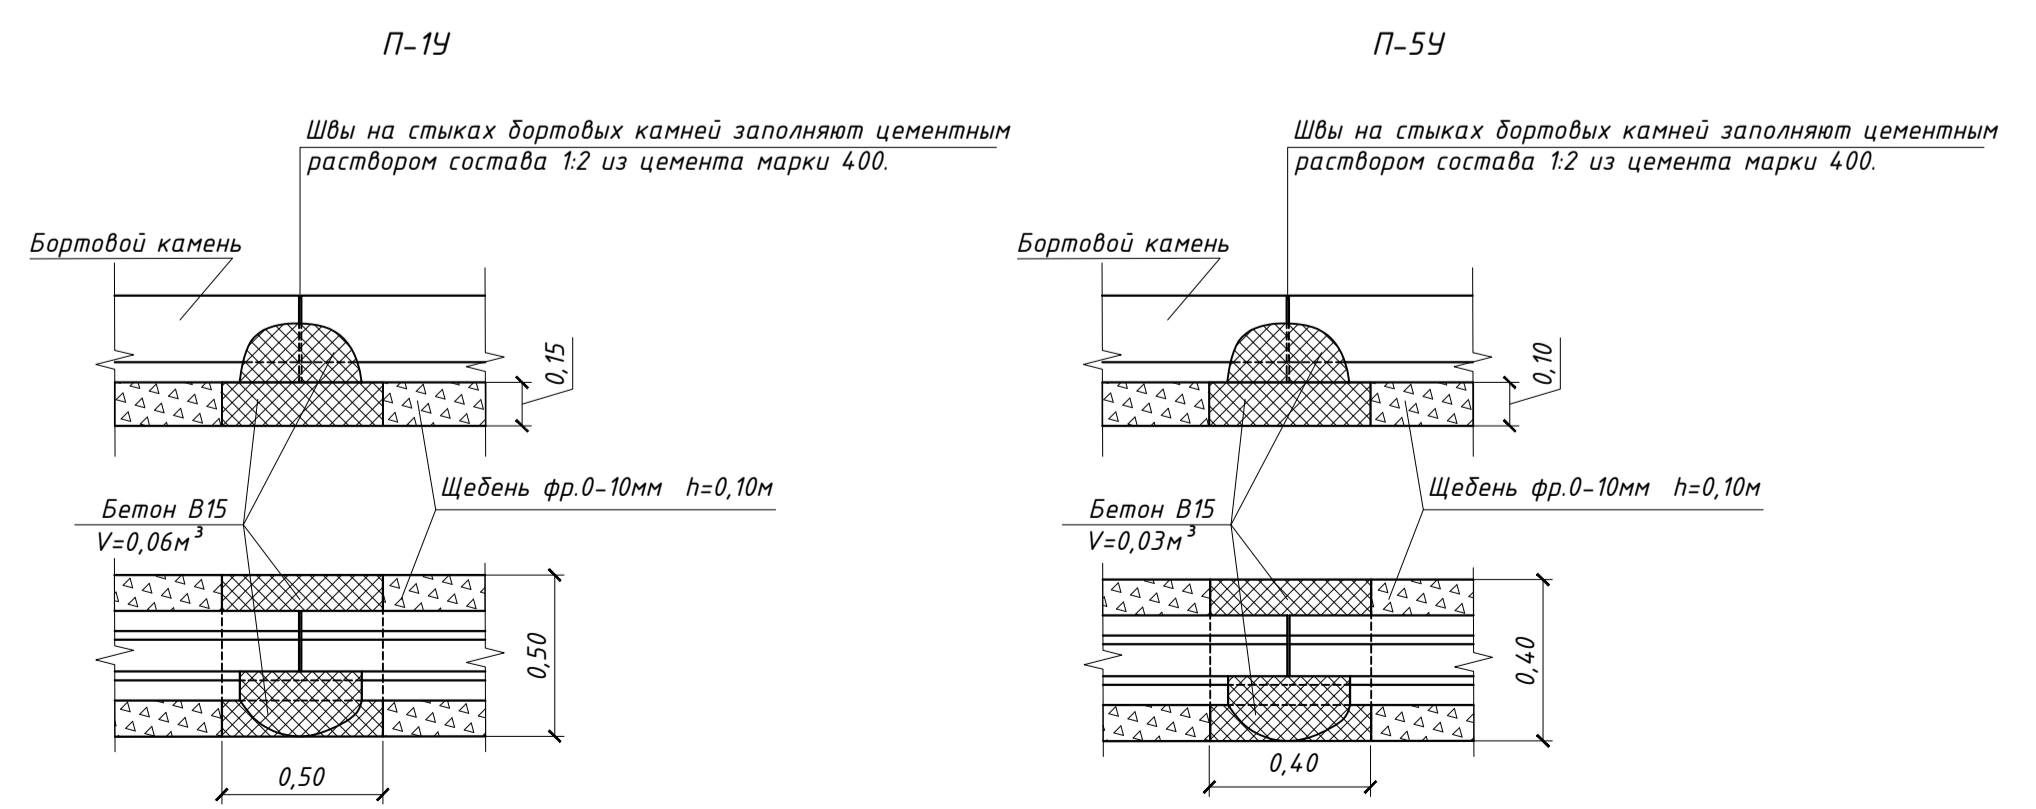

Изм.	Кол-ч	Лист	№ док.	Подпись	Дата	Статус	Лист	Листов
Благоустройство придомовой территории жилого дома №17 по ул. Челюскина								
Разработал Кавальчук								
Проверил Токарева								
Директор Чукарев								
Разбивочный план благоустройства и озеленения М 1:500								
Куйбышевская Инженерная Компания г.Новокузнецк								

Лист № 1 из 1  
 Дата  
 Инв. № подл.