










Информационная система  
города Новокузнецка  
Отдел информационной системы  
обеспечения градостроительной  
деятельности  
Сектор геодезической службы  
Съемка выдана 1:500  
"107" 07 2016  
Без права размножения и передач  
Специалист *И.В. Пилипкин*

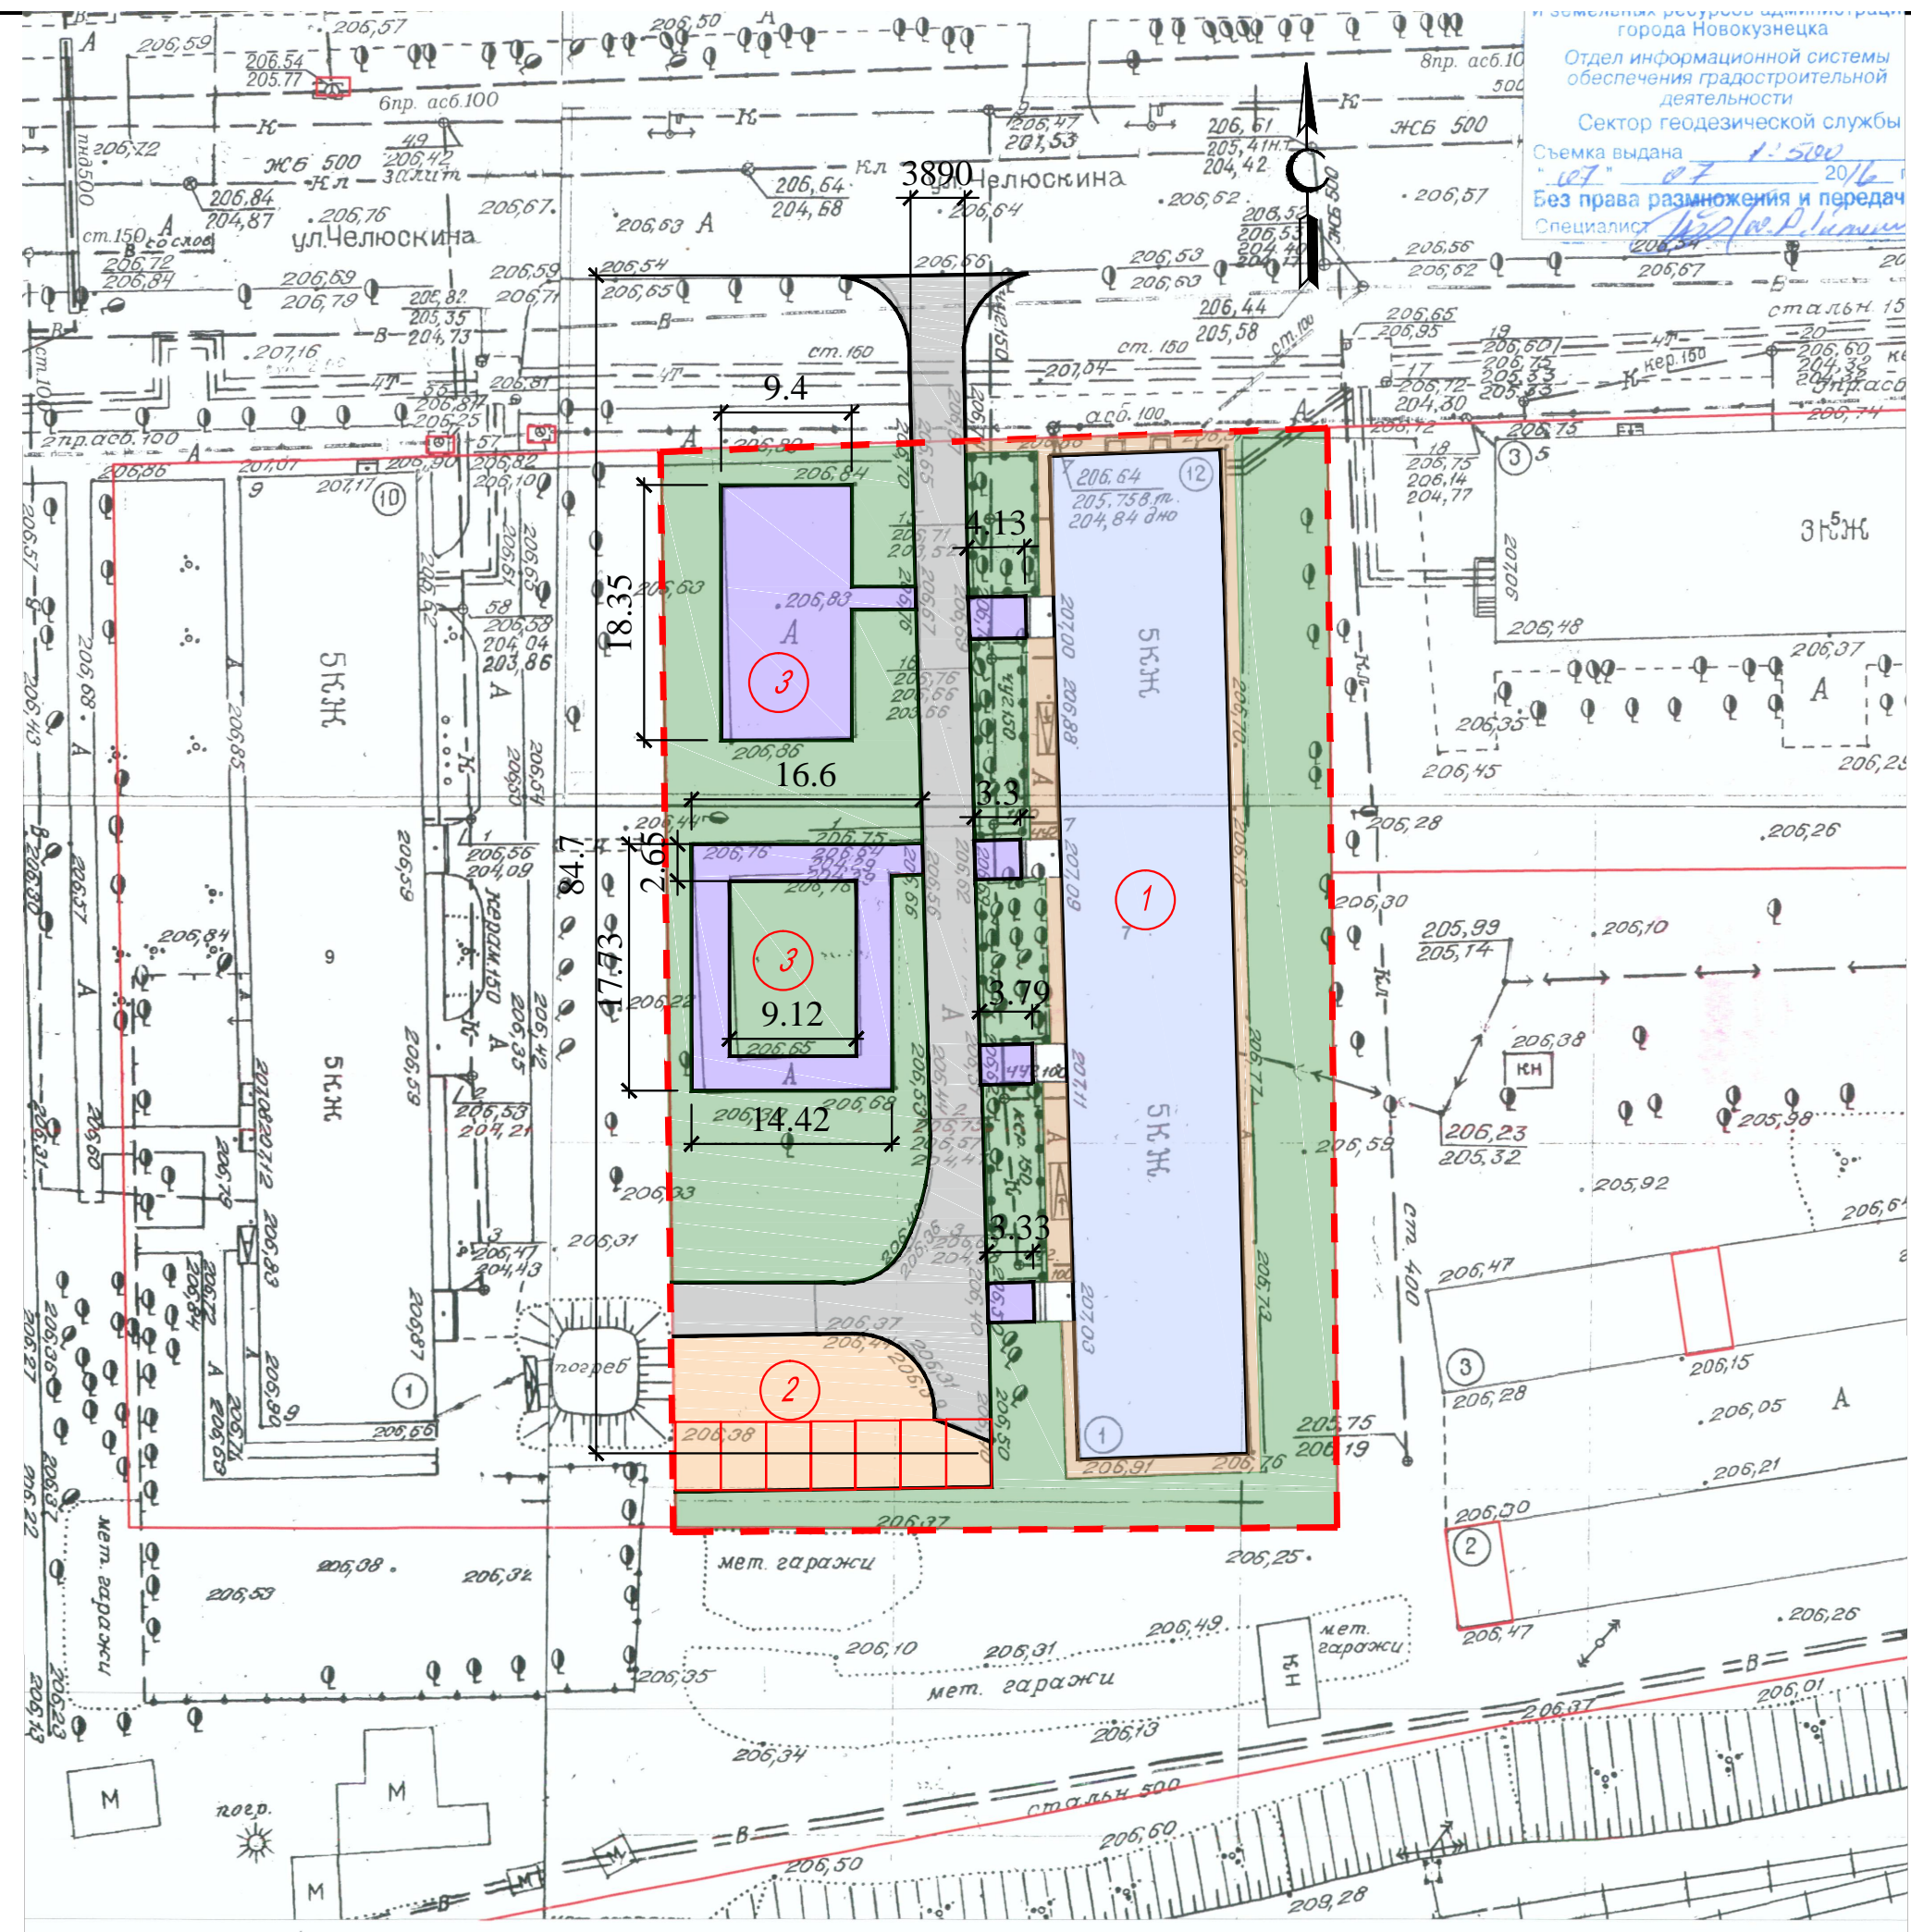

ВЕДОМОСТЬ ЖИЛЫХ И ОБЩЕСТВЕННЫХ ЗДАНИЙ И СООРУЖЕНИЙ

 Номер на плане	Наименование и обозначение	Примечания
1	Многоквартирный жилой дом	существующий
2	Открытая стоянка для временного хранения легковых автомобилей	проектируемый
3	Существующий детский городок	существующий

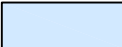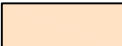

УСЛОВНЫЕ ОБОЗНАЧЕНИЯ

-  Граница участка
-  Граница участка учтенных объемов работ
-  Восстановление дорожного покрытия
-  Многоквартирный жилой дом
-  Проектируемое дорожное покрытие
-  Озеленение существующее
-  Восстановление существующего тротуара
-  Существующее покрытие тротуара

Технико-экономические показатели

Площадь земельного участка—3748м.кв.


Площадь застройки—1062,31м.кв.

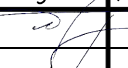						ЦГ-000/Х-7-ПЗУ			
						Кемеровская обл., г.Новокузнецк Куйбышевский район, ул. Челюскина, д. - 7			
Изм	Кол.уч.	Лист	Идок	Подпись	Дата	Благоустройство придомовой территории	Вид док	Лист	Листов
Директор	Процун						П	1	2
Выполнил	Морева					Разбивочный план М 1:500	ООО "ЦГиЗ" г.Новокузнецк		




ПОПЕРЕЧНЫЙ ПРОФИЛЬ ПРОЕЗДА (ТИП 1) М 1:20

Асфальтобетон мелкозернистый типа Б, марки 2 -30мм  
 Асфальтобетон крупнозернистый плотный -40мм  
 Разлив вяжущих  
 Щебень шлаковый, фракции 20-40мм, -120мм,  
 Существующее покрытие

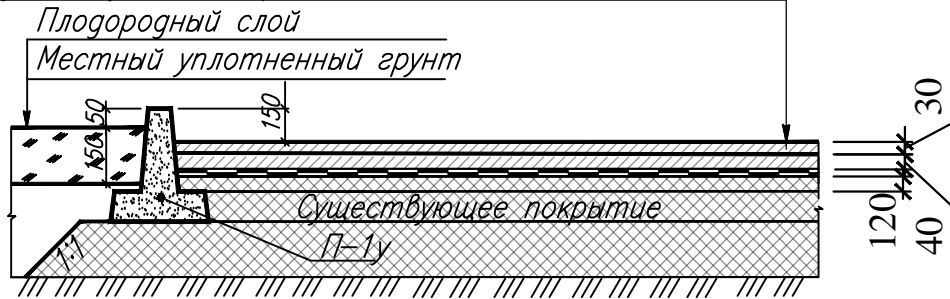

ПОПЕРЕЧНЫЙ ПРОФИЛЬ ПРОЕЗДА (ТИП 2) М 1:20

Асфальтобетон мелкозернистый типа Б, марки 2 -30мм,  
 Асфальтобетон крупнозернистый плотный -40мм  
 Разлив битума  
 Щебень шлаковый, фракции 20-40мм, -80мм,  
 Щебень шлаковый, фракции 40-70мм, -150мм

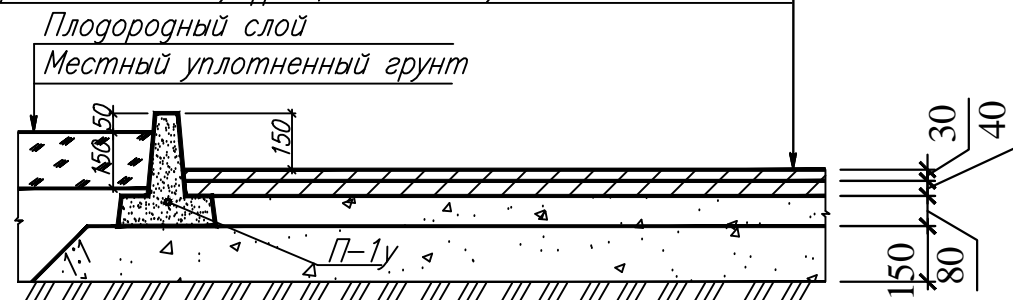

СЕЧЕНИЕ ТРОТУАРА (ТИП 3) М 1:20

Асфальтобетон плотный типа Б мелкозернистый -40мм,  
 Разлив битума  
 Щебень шлаковый, фракции 1-10 мм, -100мм,  
 Плодородная почва (насып, растительный грунт)-160мм,

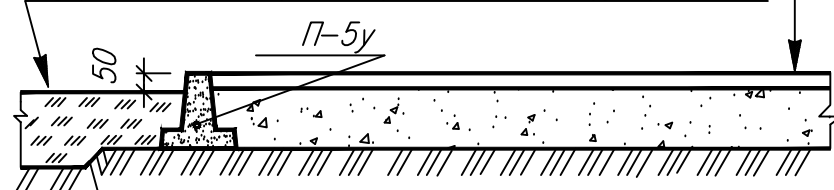


Таблица объемов работ по устройству дорожной одежды в границах благоустройства

№	Наименование	Тип покрытия	Условное обозначение	Количество, м2
1	Конструкция дорожной одежды проездов (восстанавливаемые)	1		505
2	Конструкция дорожной одежды стоянки для временного хранения легковых автомобилей	2		88,1
3	Конструкция дорожной одежды тротуаров	3		352,0

ОЗЕЛЕНЕНИЕ

восстановление газонов после установки бортовых камней  $(203+177)*0,5=190$  м.кв.

Посев семян травы на луговом газоне райграс пастбищный -50%  
 овсяница красная -30%  
 мятлик луговой - 20%

Таблица объемов работ по установке бортового камня

№ п/п	Наименование работ	Количество
1	Установка бортового камня П-1У, пм	203
2	Установка бортового камня П-5У, пм	177

УСЛОВНЫЕ ОБОЗНАЧЕНИЯ

- Граница участка
- Граница участка учтенных объемов работ
- бортовой камень П-1У (длина-5,7м, объем 1м.п.-0,0525м3);
- бортовой камень П-5У (длина-3м, объем 1м.п.-0,021м3);

						ЦГ-000/Х-7-ПЗУ			
						Кемеровская обл., г.Новокузнецк Куйбышевский район, ул. Челюскина, г.-7			
Изм	Кол.уч	Лист	Ндок	Подпись	Дата	Благоустройство придомовой территории	Вид док	Лист	Листов
							П	2	2
Выполнил	Морева					План благоустройства М 1:500	ООО "ЦГиЗ" г.Новокузнецк		