


города Новокузнецка
Отдел информационной системы
обеспечения градостроительной
деятельности
Сектор геодезической службы
Съемка выдана № 1-5100
"07" 07 2016 г.
Без права размножения и передачи
Специалист *Иванов А.И.*

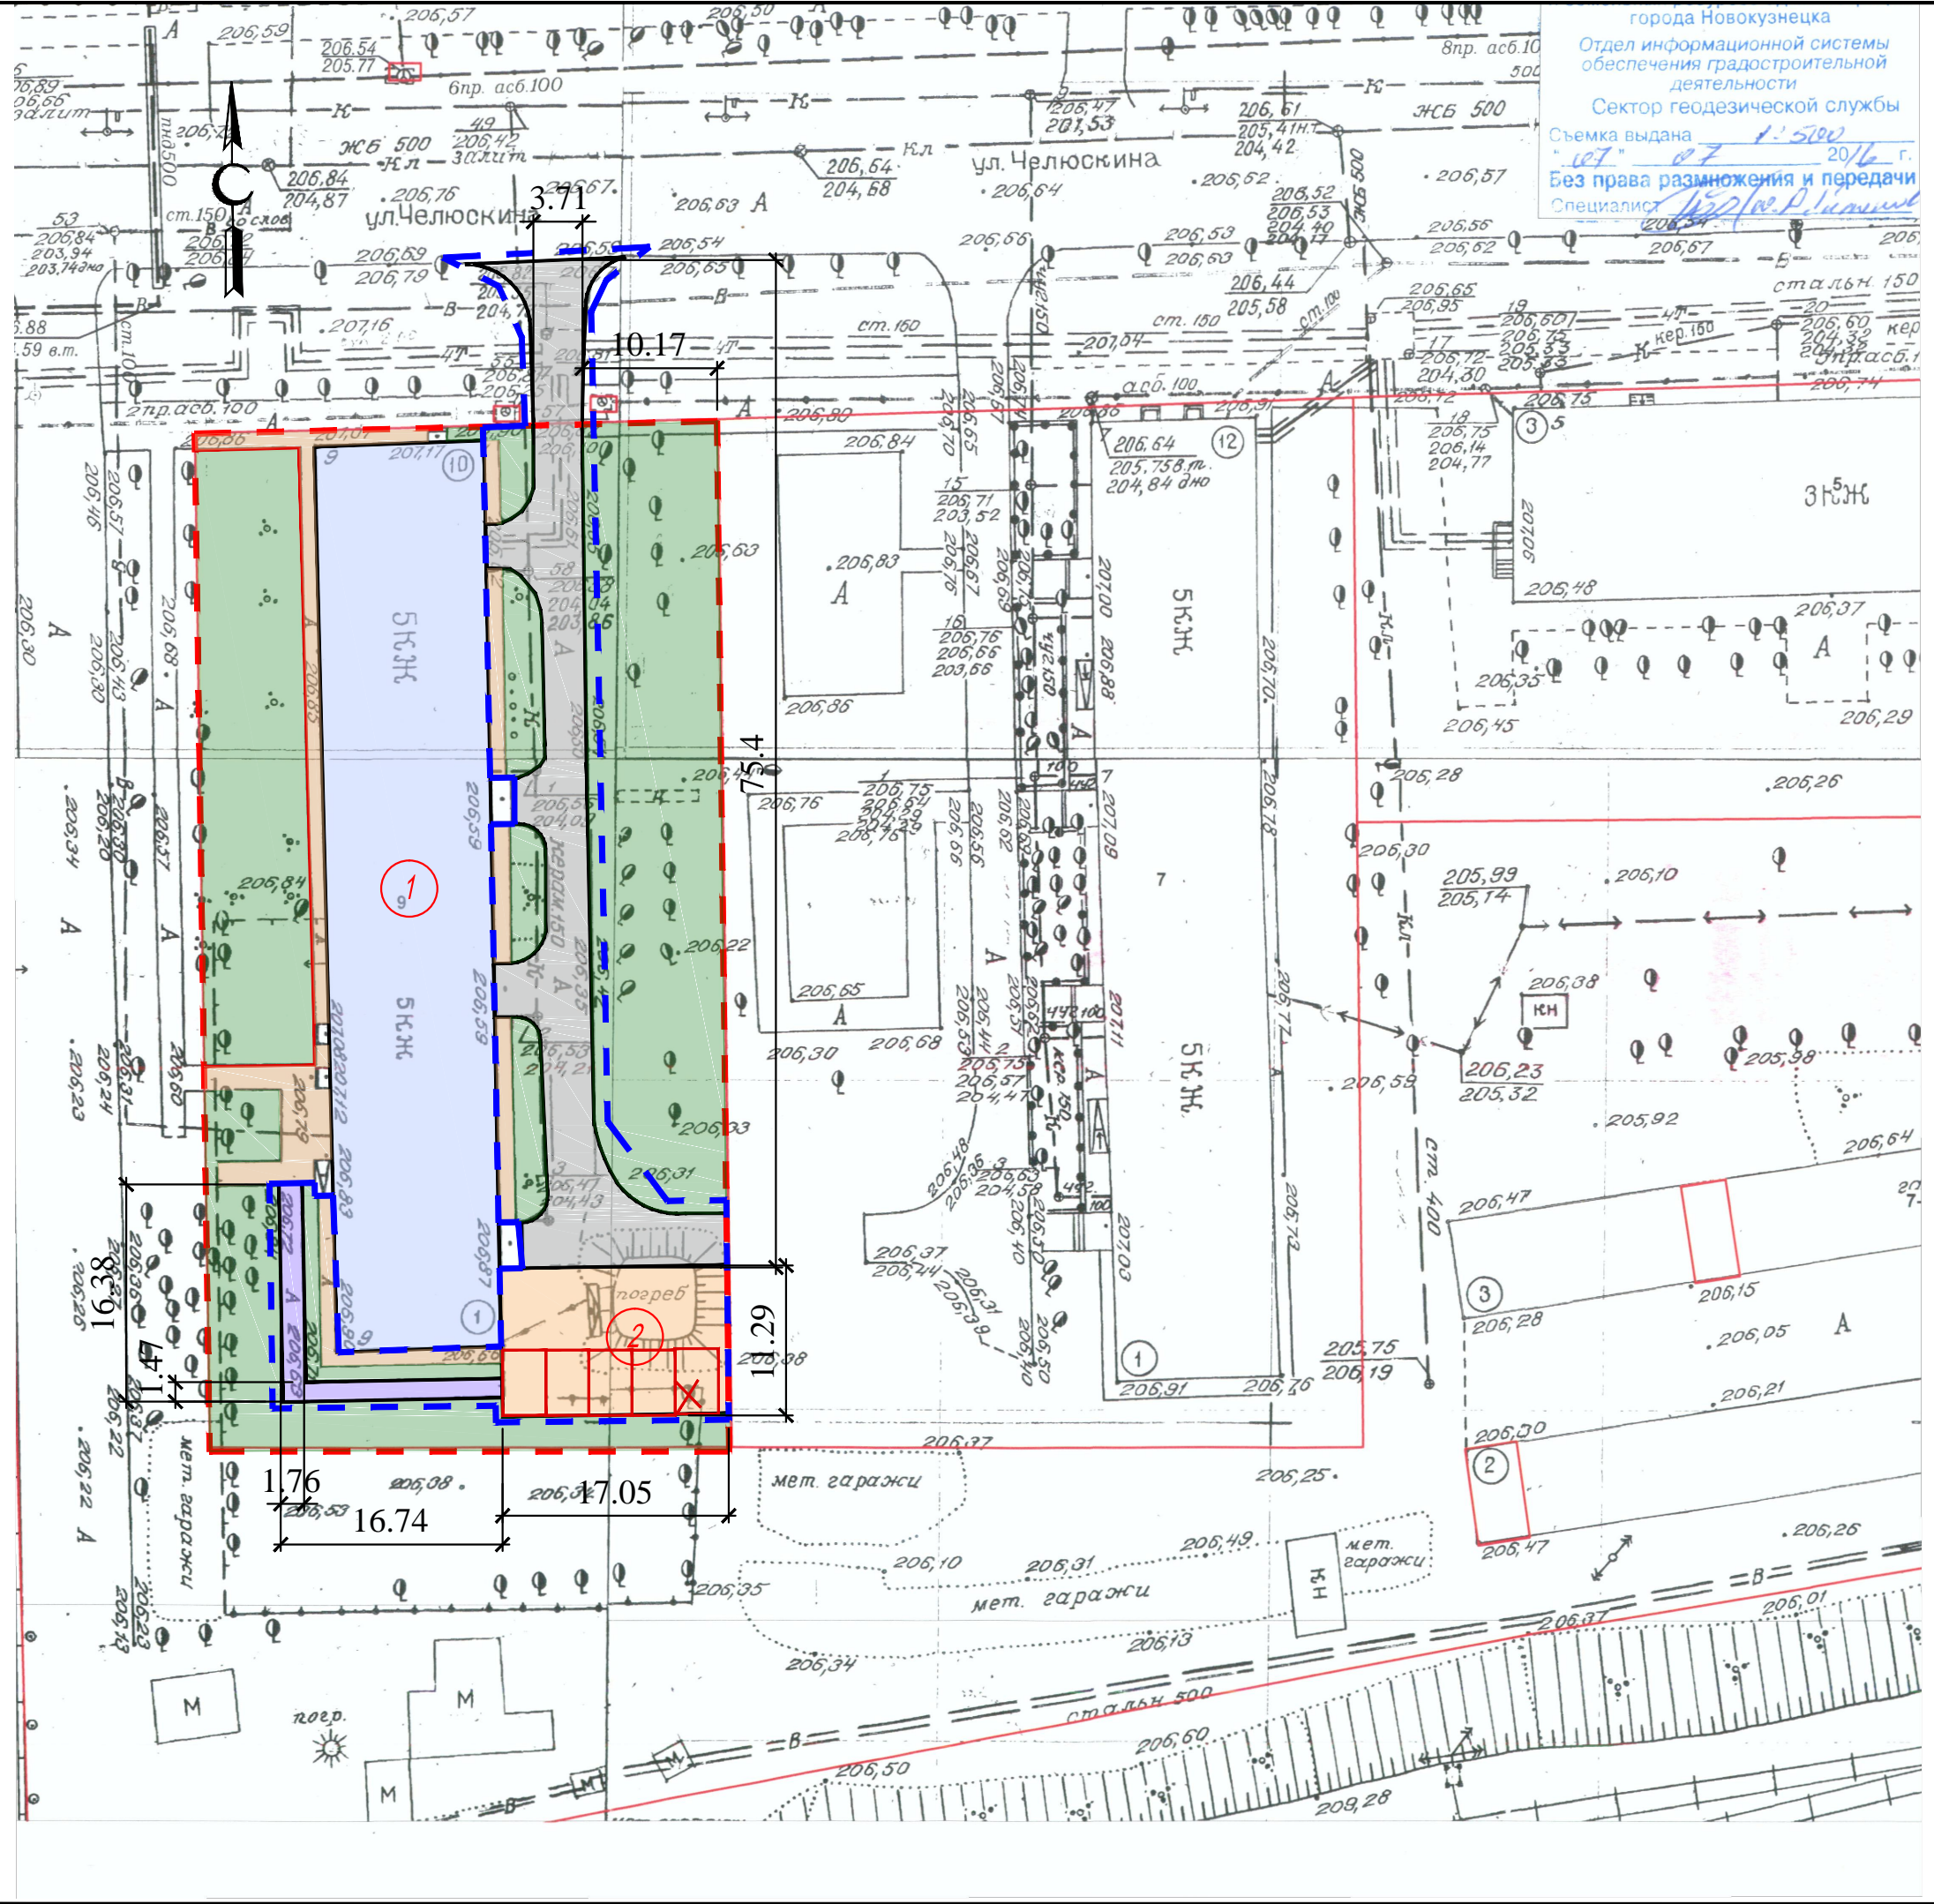


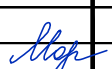
ВЕДОМОСТЬ ЖИЛЫХ И ОБЩЕСТВЕННЫХ ЗДАНИЙ И СООРУЖЕНИЙ

Номер на плане	Наименование и обозначение	Примечания
1	Многоквартирный жилой дом	существующий
2	Открытая стоянка для временного хранения легковых автомобилей	проектируемый

УСЛОВНЫЕ ОБОЗНАЧЕНИЯ

-  Граница участка
-  Граница участка учтенных объемов работ
-  Восстановление дорожного покрытия
-  Многоквартирный жилой дом
-  Проектируемое дорожное покрытие
-  Озеленение существующее
-  Восстановление существующего тротуара
-  Существующее покрытие тротуара
-  Валка деревьев, корчевка пней.

Технико-экономические показатели
 Площадь земельного участка—3035м.кв.
 Площадь застройки—836,08м.кв.

						ЦГ-000/Х-9-ПЗУ			
						Кемеровская обл., г.Новокузнецк Куйбышевский район, ул. Челюскина, д.-9			
Изм	Кол.уч.	Лист	Лист	Подпись	Дата	Благоустройство придомовой территории	Вид док	Лист	Листов
Директор	Процун						П	1	2
Выполнил	Морева					Разбивочный план М 1:500	ООО "ЦГиЗ" г.Новокузнецк		

Комитет градостроительства
и земельных ресурсов администрации
города Новокузнецка
Отдел информационной системы
обеспечения градостроительной
деятельности
Сектор геодезической службы
Съемка выдана 1:500
"07" 07 2016 г.
Без права размножения и передачи
Специалист: *И.В. Р. Кимина*


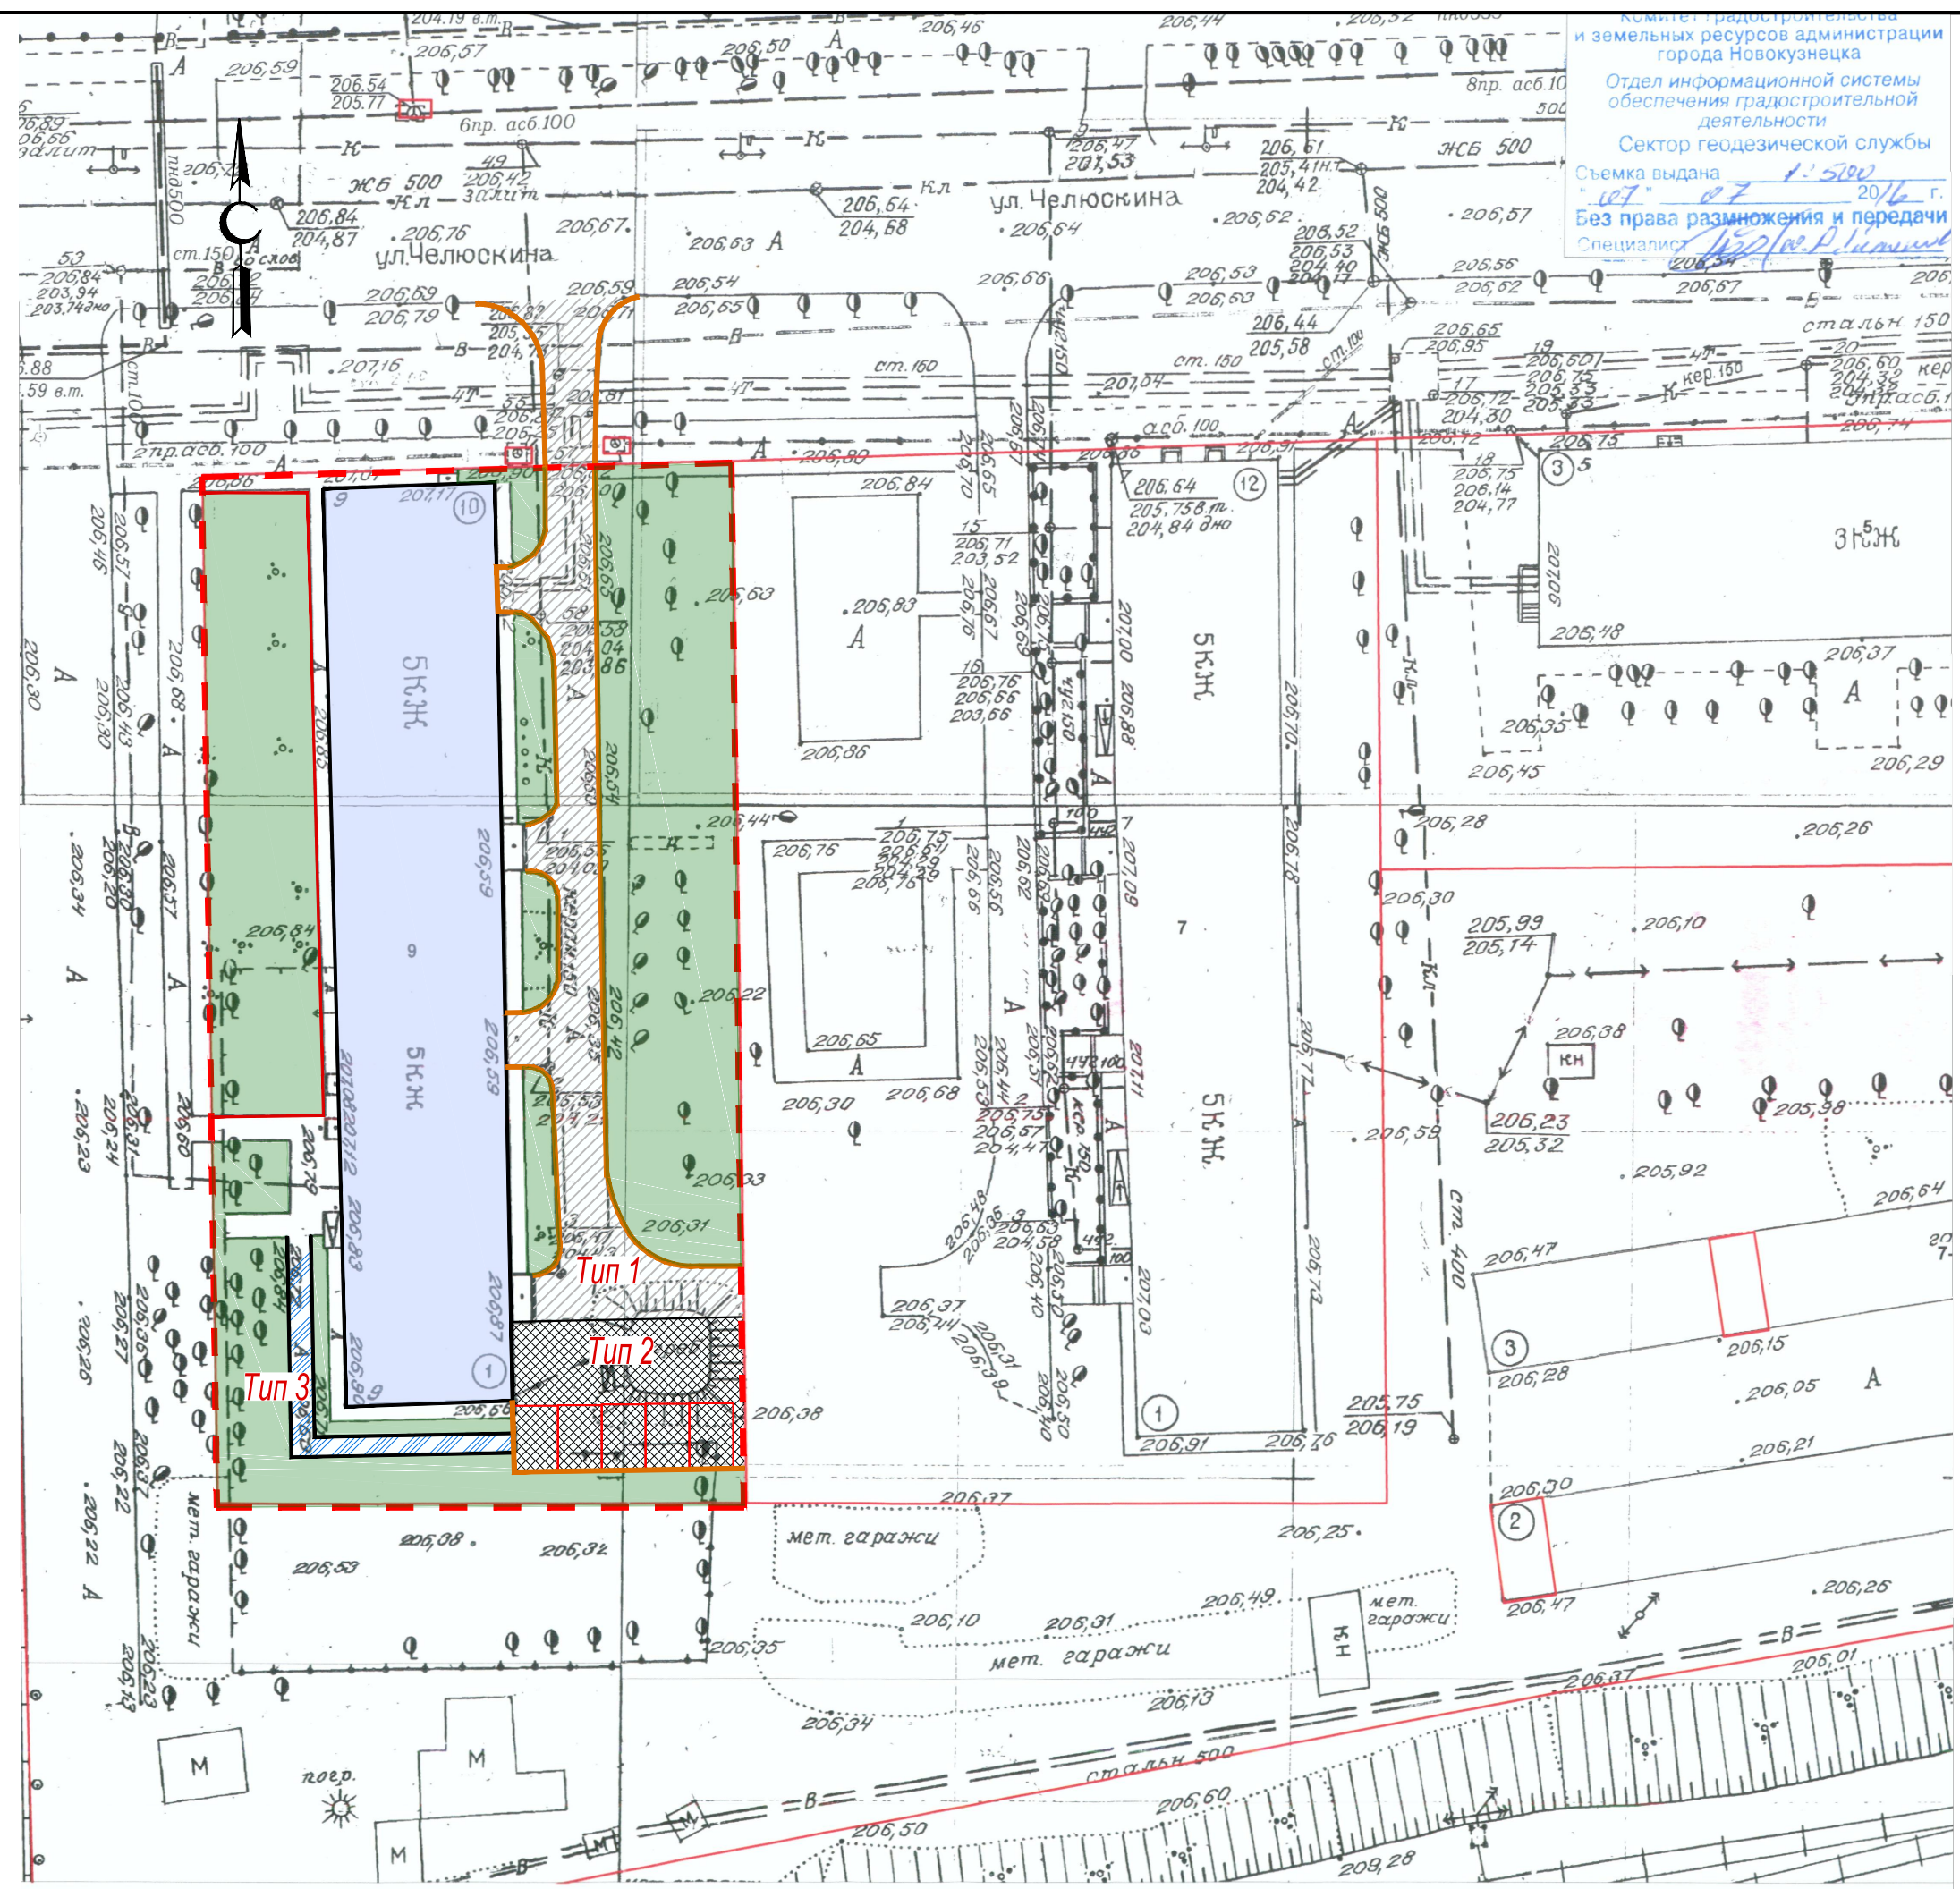


Таблица объемов работ по устройству дорожной одежды в границах благоустройства

№	Наименование	Тип покрытия	Условное обозначение	Количество, м ²
1	Конструкция дорожной одежды проездов (восстанавливаемые)	1		405
2	Конструкция дорожной одежды стоянки для временного хранения легковых автомобилей	2		187
3	Конструкция дорожной одежды тротуаров	3		65


ПОПЕРЕЧНЫЙ ПРОФИЛЬ ПРОЕЗДА (ТИП 1) М 1:20

Асфальтобетон мелкозернистый типа Б, марки 2 - 30мм,
 Асфальтобетон крупнозернистый плотный - 40мм,
 Разлив вяжущих
 Щебень шлаковый, фракции 20-40мм, - 120мм,
 Существующее покрытие

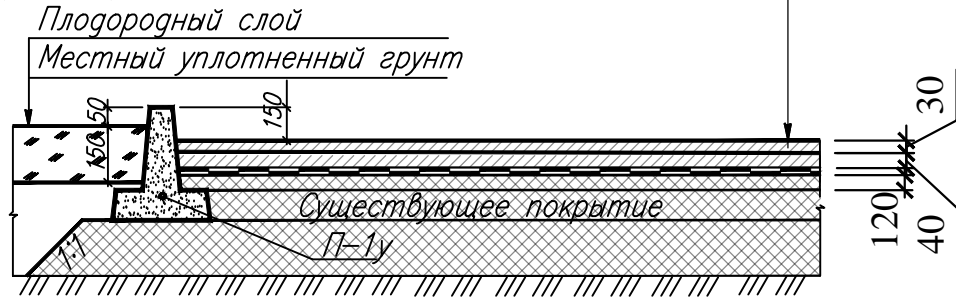


ПОПЕРЕЧНЫЙ ПРОФИЛЬ ПРОЕЗДА (ТИП 2) М 1:20

Асфальтобетон мелкозернистый типа Б, марки 2 - 30мм,
 Асфальтобетон крупнозернистый плотный - 40мм,
 Разлив вяжущих
 Щебень шлаковый, фракции 20-40мм, - 80мм,
 Щебень шлаковый, фракции 40-70мм, - 150мм,
 Плодородный слой
 Местный уплотненный грунт

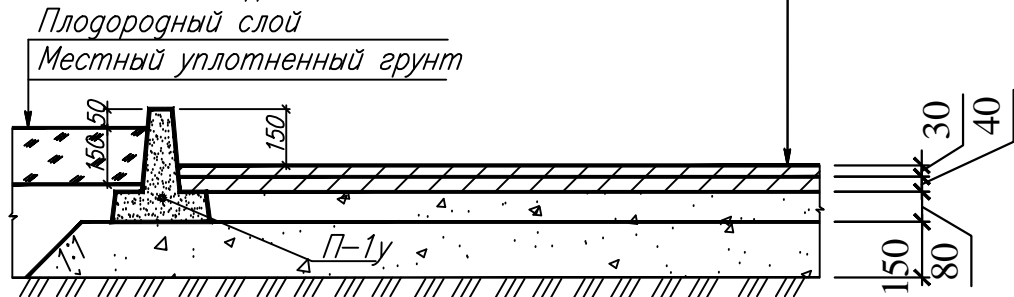

СЕЧЕНИЕ ТРОТУАРА (ТИП 3) М 1:20

Асфальтобетон плотный типа Б мелкозернистый - 40мм,
 Разлив вяжущих
 Щебень шлаковый, фракции 1-10 мм, - 100мм,
 Плодородная почва (насып, растительный грунт) - 160мм,

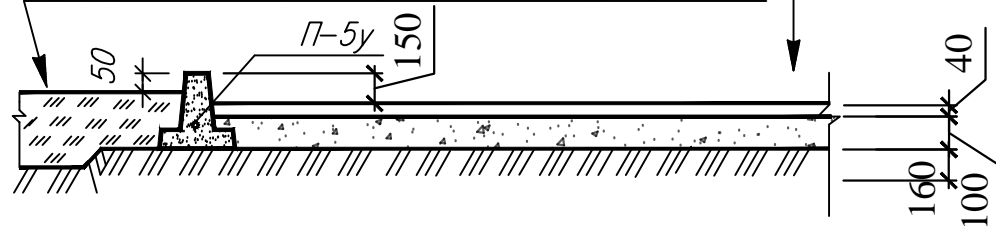

ВЕДОМОСТЬ ЭСКИЗОВ МАЛЫХ АРХИТЕКТУРНЫХ ФОРМ

Поз	Эскиз	Наименование	Кол-во
1		Урна	4
2		Скамья	4

ОЗЕЛЕНЕНИЕ

восстановление газонов после установки бортовых камней (129+65)*0,5=97м.кв.

Посев семян травы на луговом газоне райграс пастбищный - 50%
 овсяница красная - 30%
 мятлик луговой - 20%

Таблица объемов работ по установке бортового камня

№ п/п	Наименование работ	Количество
1	Установка бортового камня П-1У, пм	129
2	Установка бортового камня П-5У, пм	65

УСЛОВНЫЕ ОБОЗНАЧЕНИЯ

- Граница участка
- Граница участка учтенных объемов работ
- бортовой камень П-1У (длина-5,7м, объем 1м.п.-0,0525м³);
- бортовой камень П-5У (длина-3м, объем 1м.п.-0,021м³);

						ЦГ-000/Х-9-ПЗУ				
						Кемеровская обл., г.Новокузнецк Куйбышевский район, ул. Челюскина, д. -9				
Изм	Кол.уч.	Лист	Издок	Подпись	Дата	Благоустройство придомовой территории	Вид док.	Лист	Листов	
							П	2	2	
Выполнил						Морева	План благоустройства М 1:500		ООО "ЦГиЗ" г.Новокузнецк	