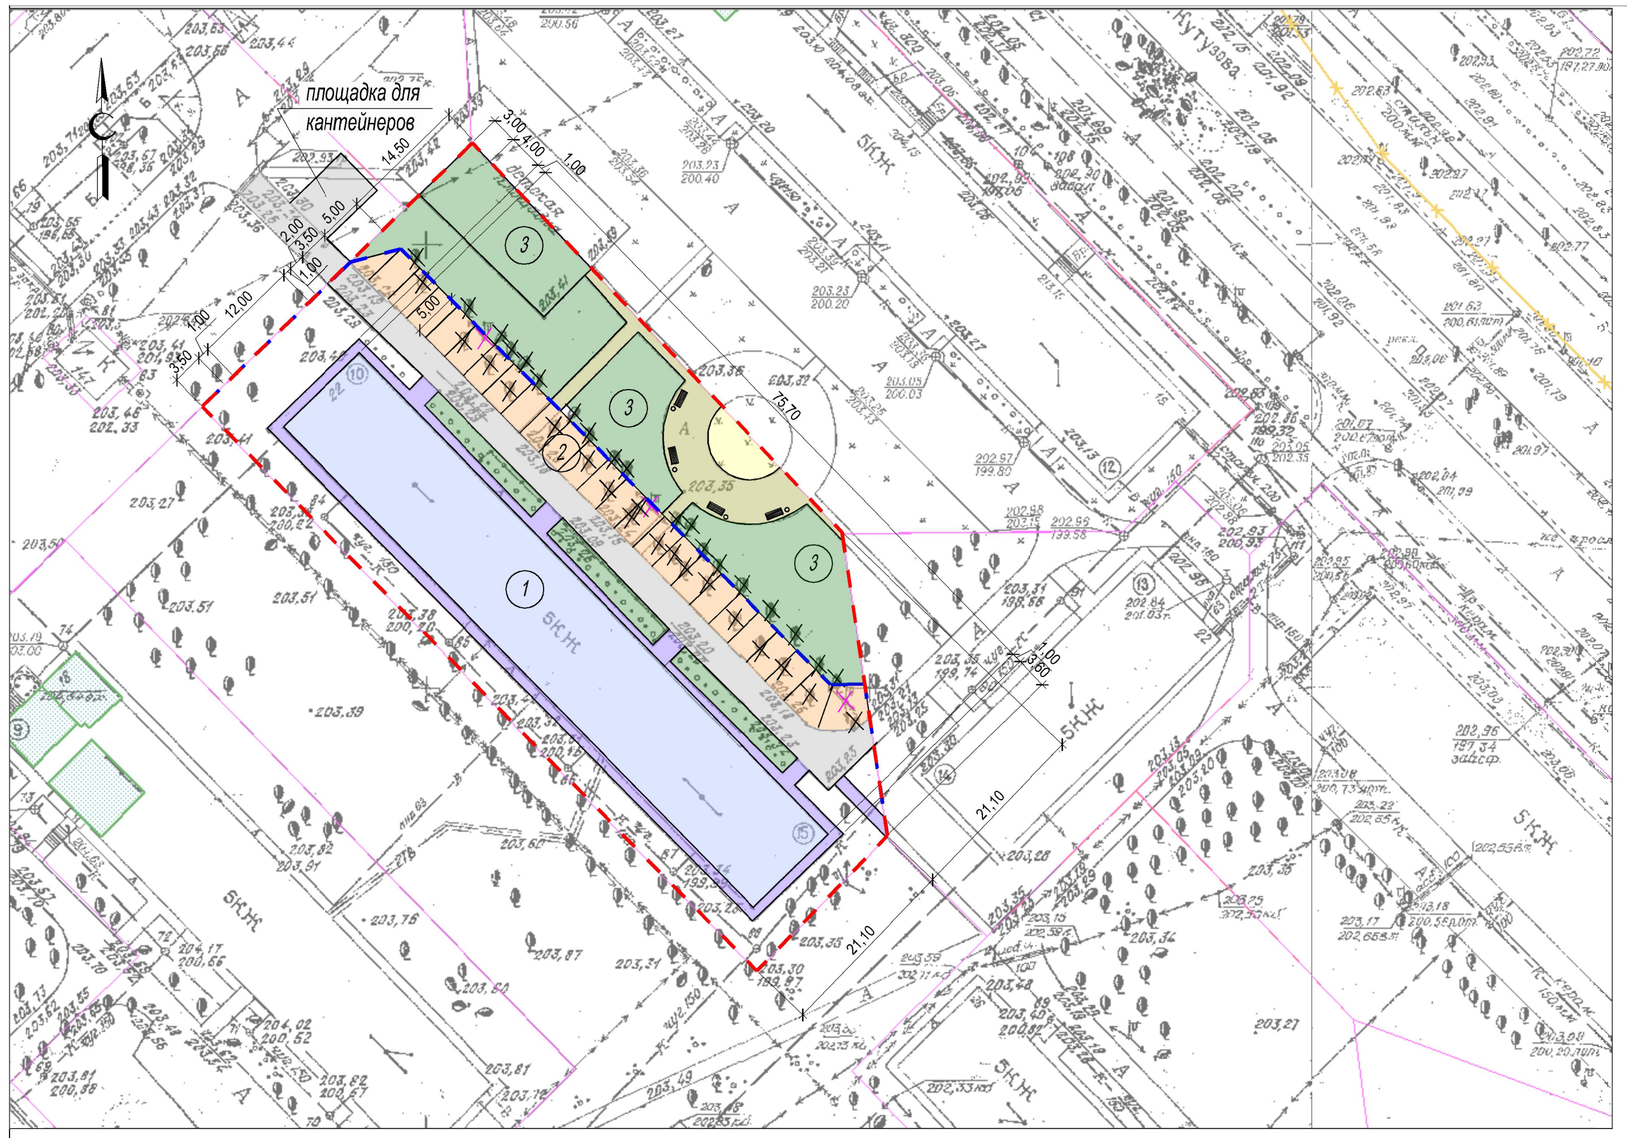

Таблица объемов работ по устройству дорожной одежды в границах благоустройства

№	Наименование	Тип покрытия	Условное обозначение	Количество, м2
1	Конструкция дорожной одежды проездов (восстанавливаемые) применить по месту	1,2		360,0
2	Конструкция дорожной одежды стоянки и проездов проектируемые	3		550,0
3	Конструкция дорожной одежды тротуаров (восстанавливаемые)	4		200,0

ВЕДОМОСТЬ ДЕМОНТАЖНЫХ РАБОТ

Поз.	Наименование	Ед. изм.	Показатели
1	Срезка деформированного асфальтобетонного покрытия, толщиной 10 см существующих проездов	м2 / м3	360,0 / 36,0
2	Разборка бортовых камней БР.100.30.18 на бетонном основании	м.п. / тн.	199,0 / 39,16
	2.1 Погрузка и вывозка строительного мусора	км.	15
3	Демонтаж асфальтобетонного покрытия, толщиной 40мм (отмостка,тротуара)	м3	8,0
4	Разборка бортовых камней БР.100.20.8 на бетонном основании	п.м. / тн	200,0 / 14,72
	4.1 Погрузка и вывозка строительного мусора	км	15
5	Разработка земляного корыта под уширение парковки (550,0*0,3)	м3	165,0
6	Погрузка и вывозка грунта	км	15
7	Валка деревьев	шт / м3	4 / 9,29
8	Корчевка пней	шт / м3	34 / 12,16
9	Демонтаж опор освещения (1опора – 0,63м3)	шт / м3	3 / 1,89

ВЕДОМОСТЬ ПРОЕЗДОВ, ПАРКОВОК, ТРОТУАРОВ

N п/п	Наименование работ	Ед. изм.	Кол–во
	По минимальному перечню работ		
1	Дворовой проезд с новым асфальтобетонным покрытием	м2	360,0
2	Новые бортовые камни П–1у на щебеночном основании:		
	– П–1У (длина –5,7м, объем 1 м.п.–0,0525м3)	м.п.	180,0
	– П–1У (длина –1,0м, объем 1 м.п.–0,0525м3)	м.п.	19,0
	По дополнительному перечню работ		
	Засыпка ям шлаковым щебнем фр.40–70	шт / м3	34 / 12,16
3	Дворовой проезд с новым асфальтобетонным покрытием, карман	м2	550,0
4	Восстановление пешеходных тротуаров	м2	200,0
	4.1 Новые бортовые камни П–1У на щебеночном основании	м.п.	22,0
	4.2 Новые бортовые камни П–5У на щебеночном основании	м.п.	218,0

ВЕДОМОСТЬ ЭЛЕМЕНТОВ ОЗЕЛЕНЕНИЯ

N п/п	Наименование работ	Ед. изм.	Кол–во
	По минимальному перечню работ		
5	Устройство газонов толщиной 15 см, с внесением растительной земли	м2	200,0
	По дополнительному перечню работ		
6	Устройство газонов толщиной 15 см, с внесением растительной земли	м2	240,0

ВЕДОМОСТЬ ЖИЛЫХ И ОБЩЕСТВЕННЫХ ЗДАНИЙ И СООРУЖЕНИЙ

Номер на плане	Наименование	Примечания
1	Многоквартирный жилой дом	существующий
2	Открытая стоянка для временного хранения легковых автомобилей на 23 м/м	проектируемый

ТЕХНИКО–ЭКОНОМИЧЕСКИЕ ПОКАЗАТЕЛИ

Номер на плане	Наименование	Ед. изм.	Показатели
1	Площадь участка	м2	3446,0
2	Площадь застройки	м2	907,6
3	Площадь асфальтобетонных покрытий проездов и площадок, всего:	м2	1200,0
	в том числе:		
	– площадь стоянки для временного хранения легковых автомобилей	м2	550,0
4	Площадь тротуаров с асфальтобетонным покрытием	м2	200,0
5	Площадь озеленения	м2	440,0

ВЕДОМОСТЬ ЭЛЕМЕНТОВ ОЗЕЛЕНЕНИЯ

Поз.	Наименование породы или вида насаждения	Ед. изм.	Кол.	Примечания
1	Газон луговой	м2	440,0	(растительный слой h=0,15м)

1. Посев семян травы на луговом газоне: райграс пастбищный –50%
обсяница красная –30%
мятлик луговой – 20%

Состояние газона поддерживается регулярной стрижкой на высоту 6–10см.

ПОПЕРЕЧНЫЙ ПРОФИЛЬ ПРОЕЗДА (ТИП 1) М 1:20
восстановление проезда 180 м2

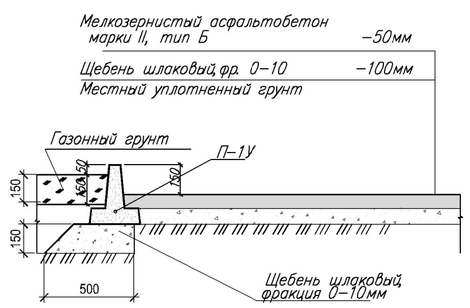

ПОПЕРЕЧНЫЙ ПРОФИЛЬ ПРОЕЗДА (ТИП 2) М 1:20
восстановление проезда 180 м2

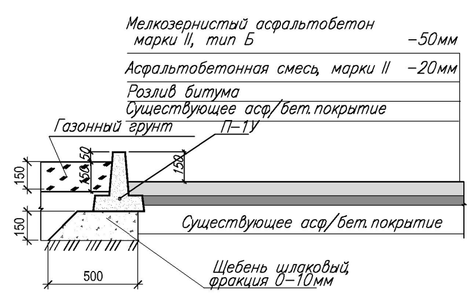

СЕЧЕНИЕ ТРОТУАРА (ТИП 4–А) М 1:20

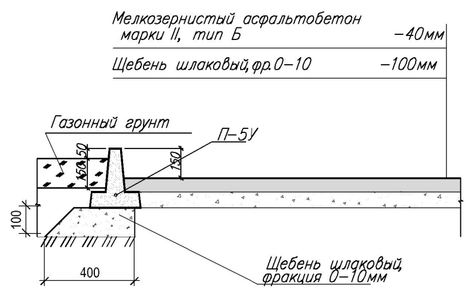

ПОПЕРЕЧНЫЙ ПРОФИЛЬ ПРОЕЗДА (ТИП 3) М 1:20
проектируемый проезд

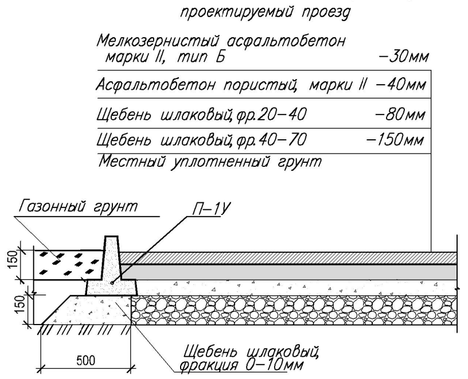

Закрепление бортовых камней П–1У

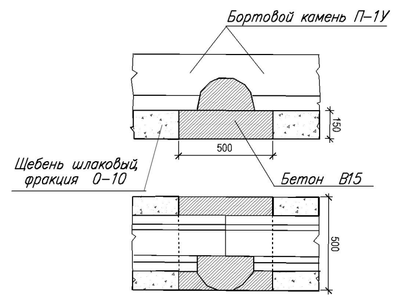

Закрепление бортовых камней П–5У

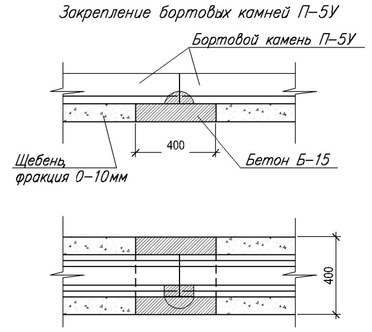

УЗЕЛ "А"

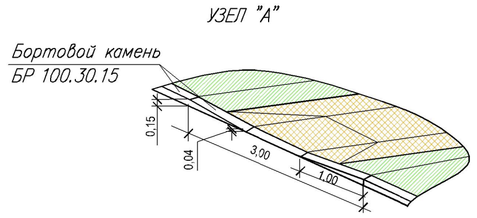

ВЕДОМОСТЬ ЭСКИЗОВ МАЛЫХ АРХИТЕКТУРНЫХ ФОРМ

Поз.	Эскиз	Наименование	Кол–во
1		Скамья	4
2		Урна	4

УСЛОВНЫЕ ОБОЗНАЧЕНИЯ

- Граница участка
- Граница участка учтенных объемов работ
- Восстанавливание дорожного покрытия
- Существующий тротуар
- Многоквартирный жилой дом
- Проектируемое дорожное покрытие
- Озеленение востановленное
- Существующая клумба
- Восстановление существующего тротуара
- Выкорчевка деревьев, выкорчевка пней
- Демонтаж опор ВП–0,38 –10 кв

Изм	Кол.уч.	Лист	Nдок	Подпись	Дата	Кемеровская обл., г.Новокузнецк Центральный район, ул.Бардина, 22.			
Директор		Процун				Благоустройство придомовой территории	Вид док	Лист	Листов
							П	1	1
Выполнил		Морева				План благоустройства М 1:500	ООО "ЦГиЗ" г.Новокузнецк		