

Схема 1а

Конструкция дорожной одежды  
Восстановление покрытия

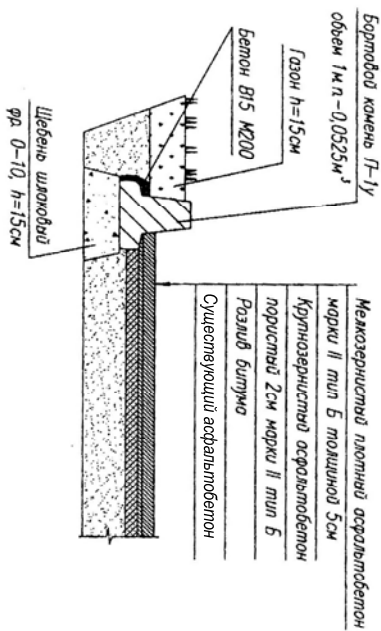


Схема 3

Конструкция покрытия тротуаров

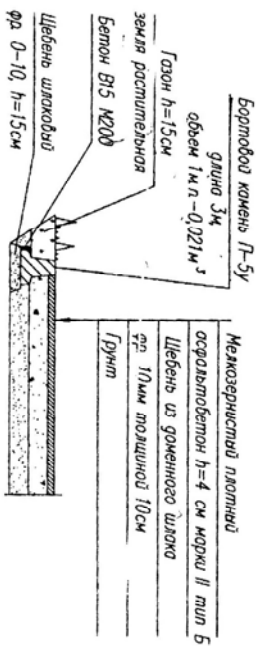


Схема 4

Нарастивание колодезей  
Черный жск



Схема 1б

Конструкция дорожной одежды  
Восстановление покрытия


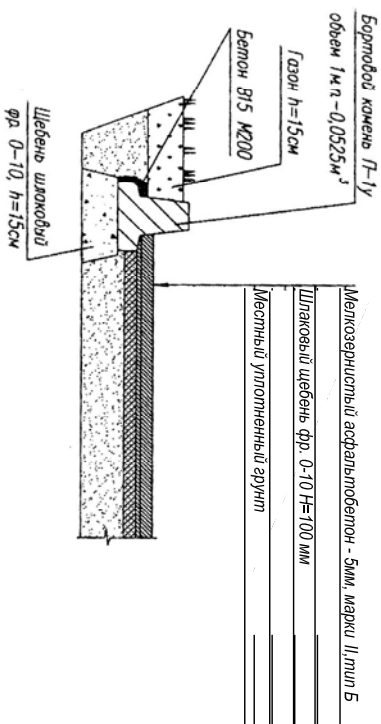


Схема 2

Конструкция дорожной одежды  
нового покрытия

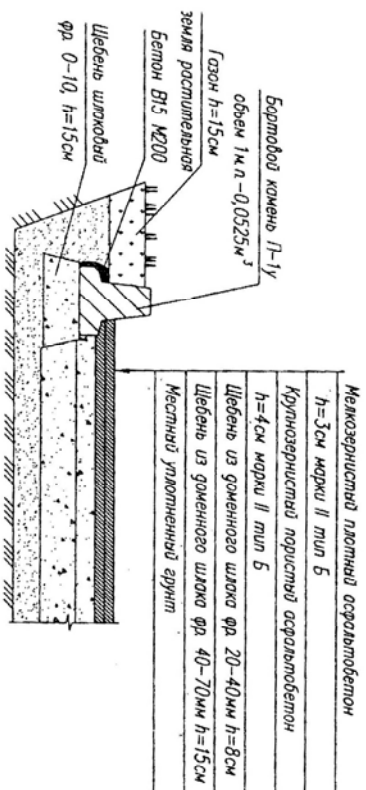

Изм.		Кол.уч.	Лист	№ док.	Подпись	Дата	ЛПМ 012-1-17	ПЗУ		
Исполнитель	Меняйлов						УК "Любимый город" Новокузнецк, Кудышевский район, кв. 58-59, ул. Дружбы, 12	Стадия	Лист	Листов
Исполнитель	Меняйлов									
ГАП	Меняйлов						Схемы конструктива покрытий	ЛПМ ООО "ТЮСНА" Новокузнецк		

Ведомость демонтажных работ

№п/п	Наименование	ед.изм.	кол-во	Примечание
1	Срезка а/б покрытия фрезой (B=1000 мм, H=100 мм)	м <sup>2</sup> /м <sup>3</sup>	80,0 / 8,0	К минимальному перечню работ
2	Разборка бортовых камней и бетонного основания БР100.30.18	м.п.	90,0	
3	Позрузка и вывозка строительного мусора	км / м <sup>3</sup>	15 / 33,55	
4	Вапка деревьев (тополя) диаметром до 30 см.	шт/м <sup>3</sup>	4 / 7,41	
5	Вапка деревьев (клен, карагач) диаметром до 30 см.	шт/м <sup>3</sup>	4 / 9,29	
6	Карчевка пней Ф свыше 32 см.	шт/м <sup>3</sup>	7 / 1,98	К дополнительному перечню работ
7	Карчевка пней Ф более 32 см.	шт/м <sup>3</sup>	5 / 1,79	
8	Разборка бортового камня и бетонного основания БР100.20.8	м.п./тн.	200 / 14,72	
9	Позрузка и вывозка строительного мусора	км / тн	15 / 39,9	

Ведомость элементов озеленения

№п/п	Наименование	ед.изм.	кол-во	Примечание
По минимальному перечню работ				
17	Устройство газонов H=150 мм с внесением растительной земли	м <sup>2</sup>	90,0	
По дополнительному перечню работ				
18	Устройство газонов H=150 мм с внесением растительной земли	м <sup>2</sup>	240,0	

Ведомость проездов, парковок, тротуаров

№п/п	Наименование	ед.изм.	кол-во	Примечание
По минимальному перечню работ				
10	Дворовой проезд с новым асфальтобетонным покрытием	м <sup>2</sup>	160,0	Схема 1
11	Установка бортовых камней П-1У	п.м.	90,0	
12	Устройство газонов H=150 мм с внесением растительной земли	м <sup>2</sup>	90,0	
По дополнительному перечню работ				
13	Дворовой проезд и парковочная зона с новым асфальтобетонным покрытием	м <sup>2</sup>	550,0	Схема 2
14	Установка бортовых камней на щебеночном основании	п.м.	П-1У - 220,0 П-5У 20,0	
15	Восстановление тротуаров	м <sup>2</sup> / м <sup>3</sup>	24,0 / 2,4	Схема 3
16	Демонтаж и установка нового люка	шт / м <sup>3</sup>	4 / 0,08	Схема 4

АЛТМ 012-1-17					ПЗУ	
Изм.	Кол.уч.	Лист	№ док.	Подпись	Дата	
УК "Любимый город" Новокузнецк, Куйбышевский район, кв.58-59, ул. Дружбы, 12						
Капитальный ремонт придомовой территории					Стадия	Лист
Исполнитель					П	4
ГАП					АЛТМ ООО "ТЮСНА" Новокузнецк	
Меняйлов					Ведомости объемов выполняемых работ	