


РАЗБИВОЧНЫЙ ПЛАН БЛАГОУСТРОЙСТВА И ОЗЕЛЕНЕНИЯ

М 1:500

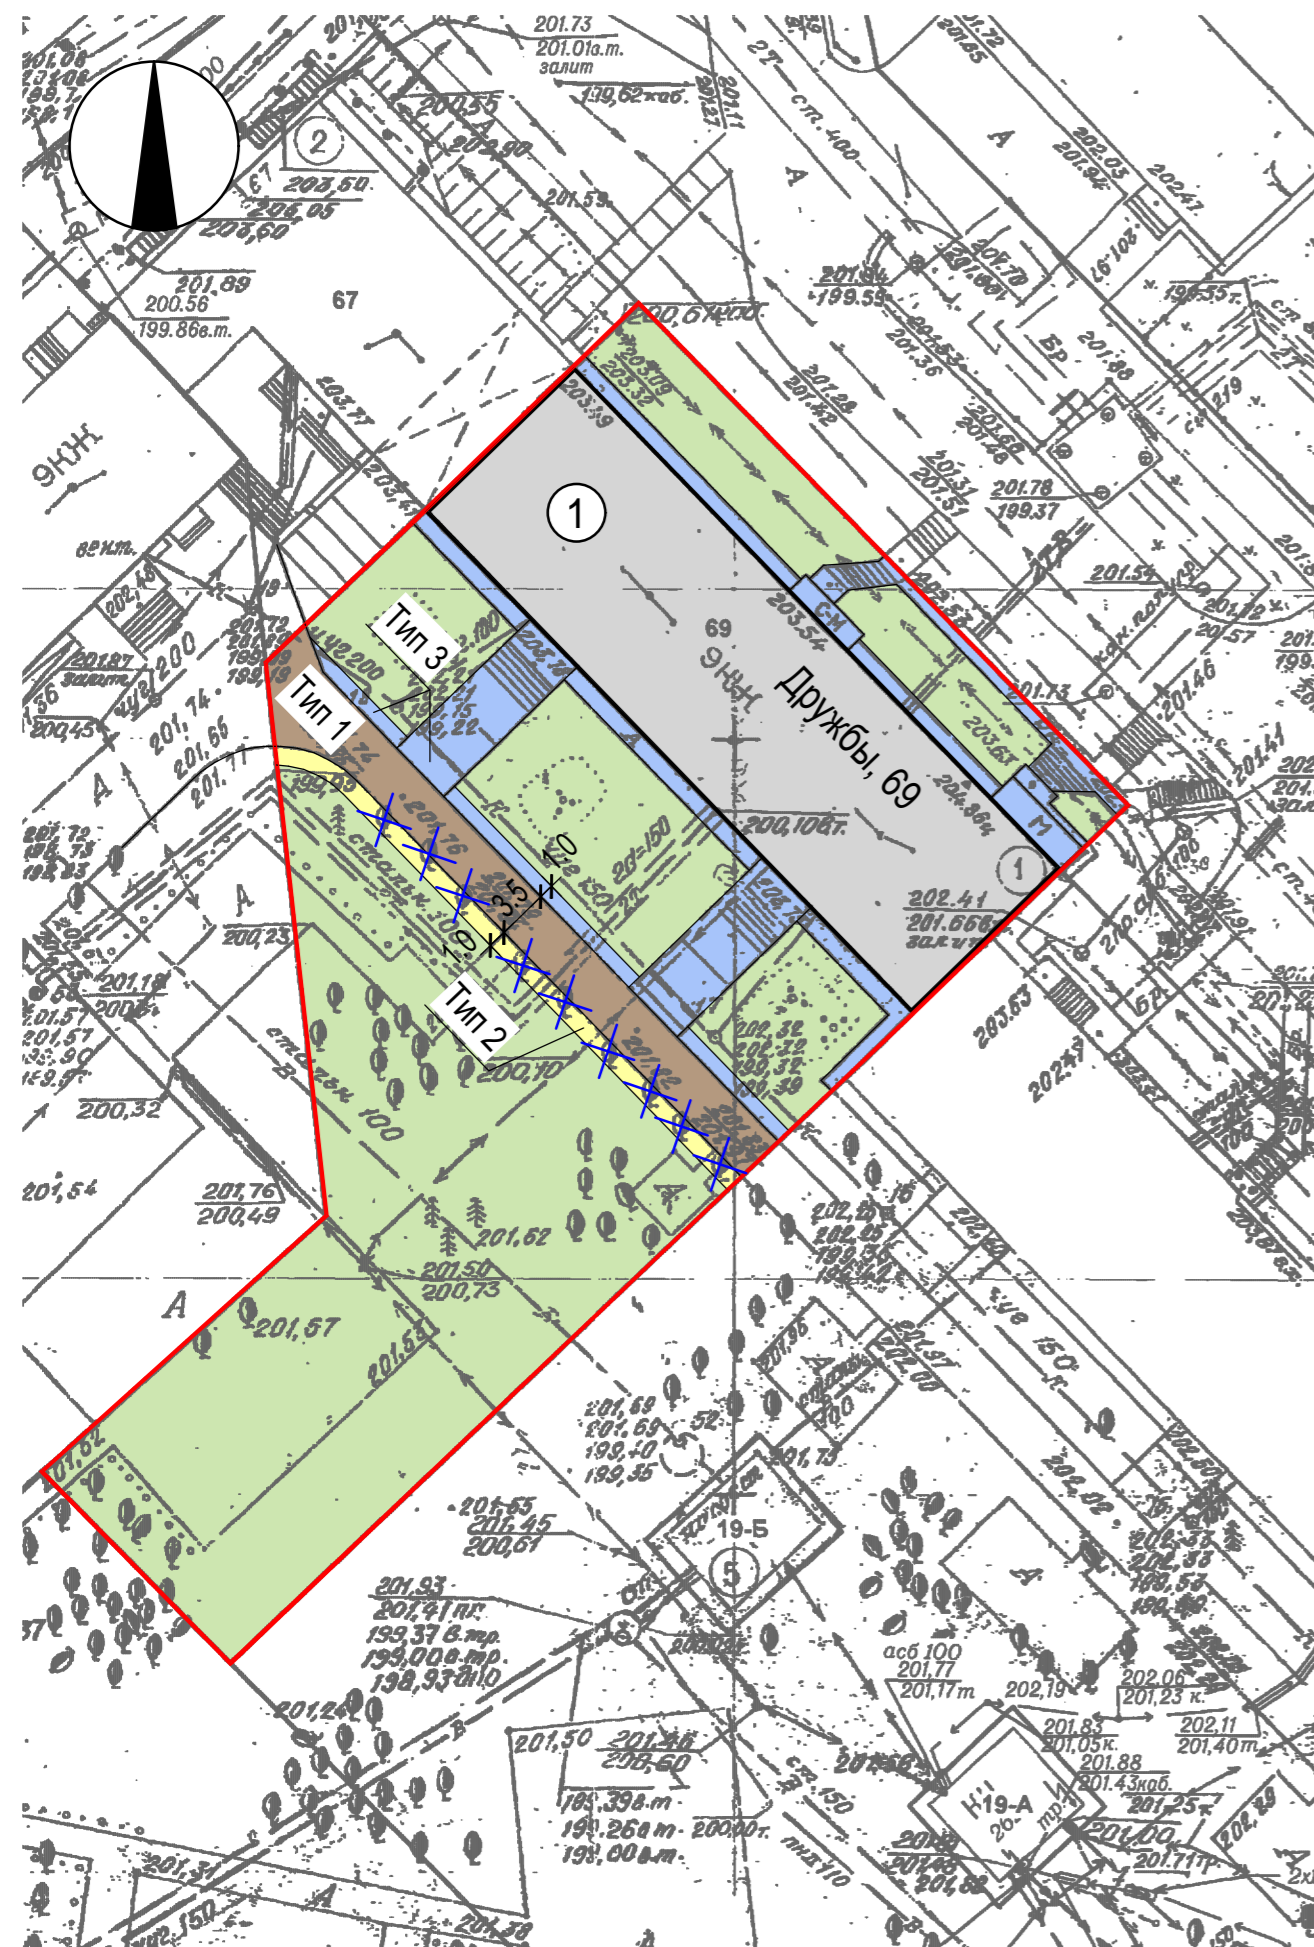


ЭКСПЛИКАЦИЯ ЗДАНИЙ И СООРУЖЕНИЙ

Номер на плане	Наименование	Примечание
1	Жилый дом №69 по пр. Дружбы	


УСЛОВНЫЕ ОБОЗНАЧЕНИЯ

- граница работ по благоустройству
- жилой дом
- существующая проезжая часть, подлежащая ремонту
- расширение проезжей части с асфальтобетонным покрытием
- существующие тротуары, подходы, отмостка подлежащие ремонту
- газон
- рубка деревьев, корчевка пней


КОНСТРУКЦИЯ ДОРОЖНОЙ ОДЕЖДЫ РЕМОНТИРУЕМОГО ПРОЕЗДА

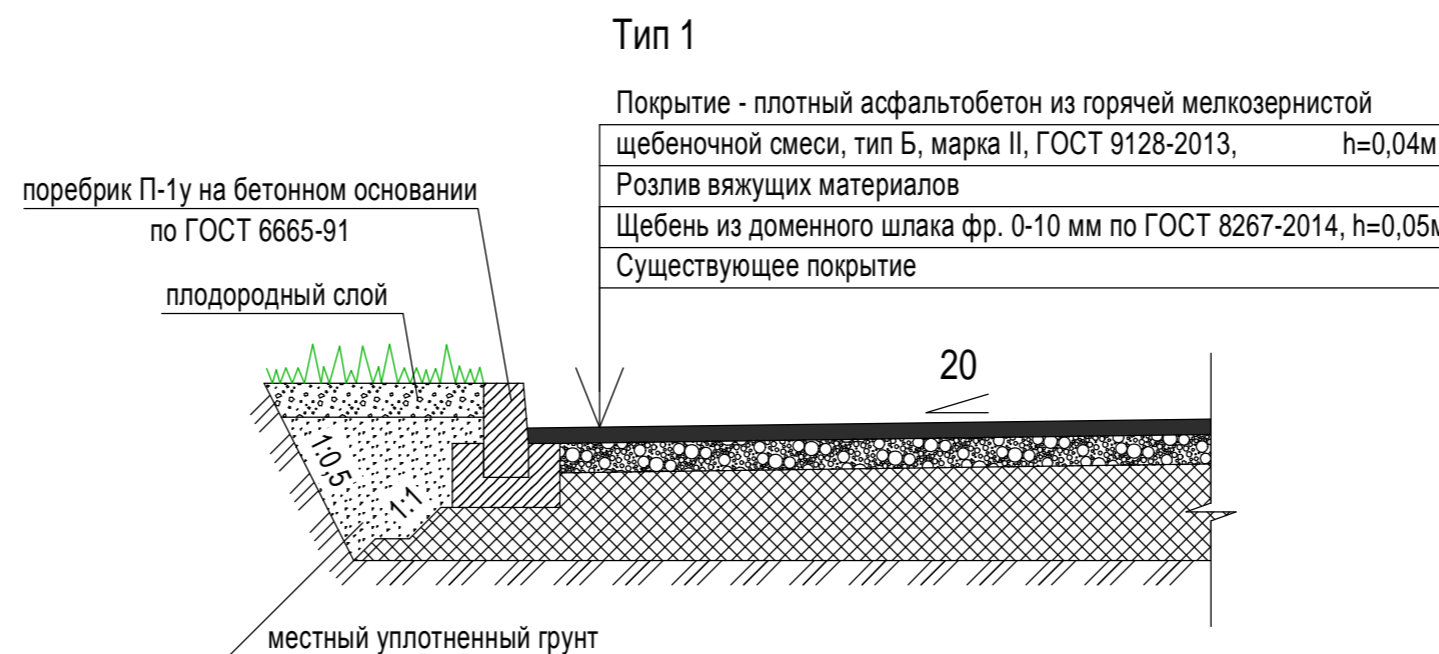

КОНСТРУКЦИЯ ПОКРЫТИЯ ТРОТУАРОВ, ПОДХОДОВ

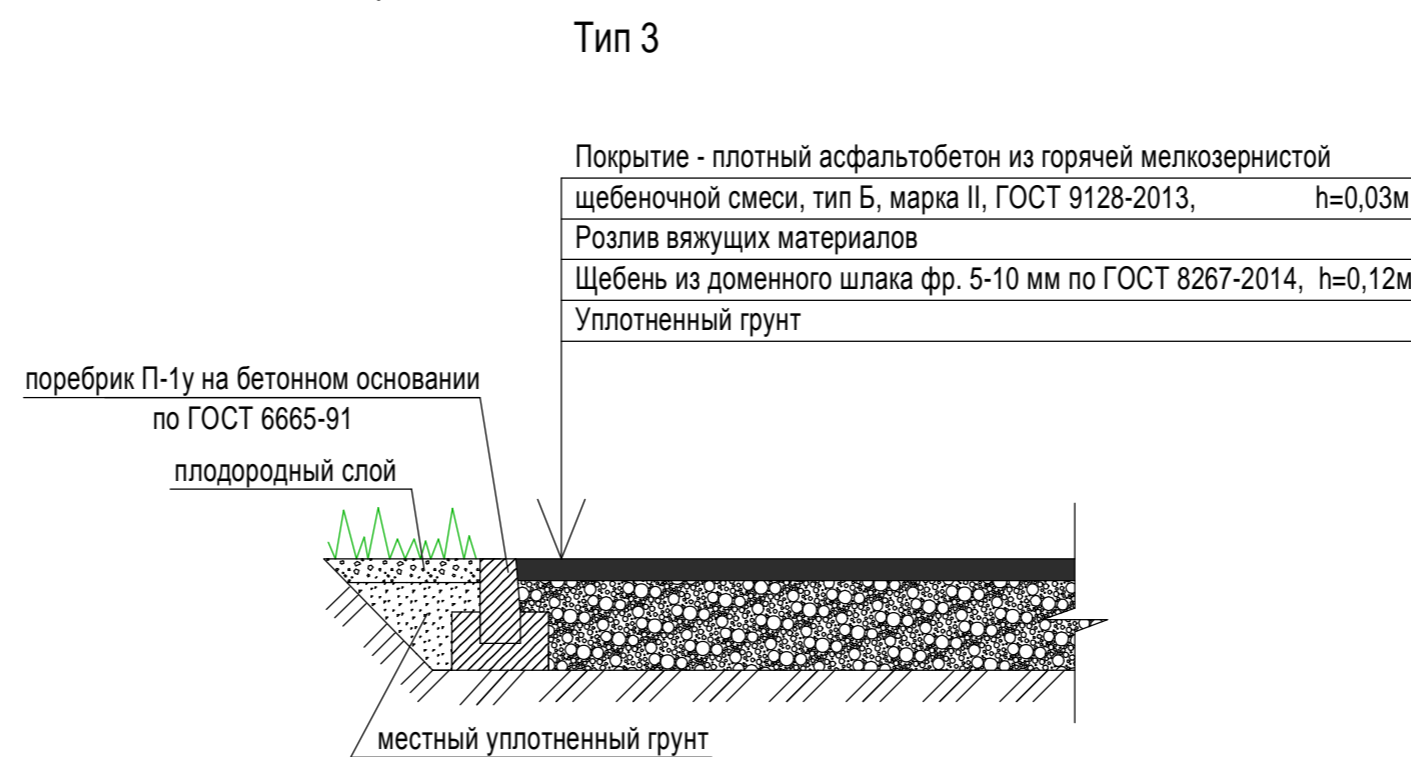

КОНСТРУКЦИЯ ДОРОЖНОЙ ОДЕЖДЫ РАСШИРЕНИЯ ПРОЕЗЖЕЙ ЧАСТИ

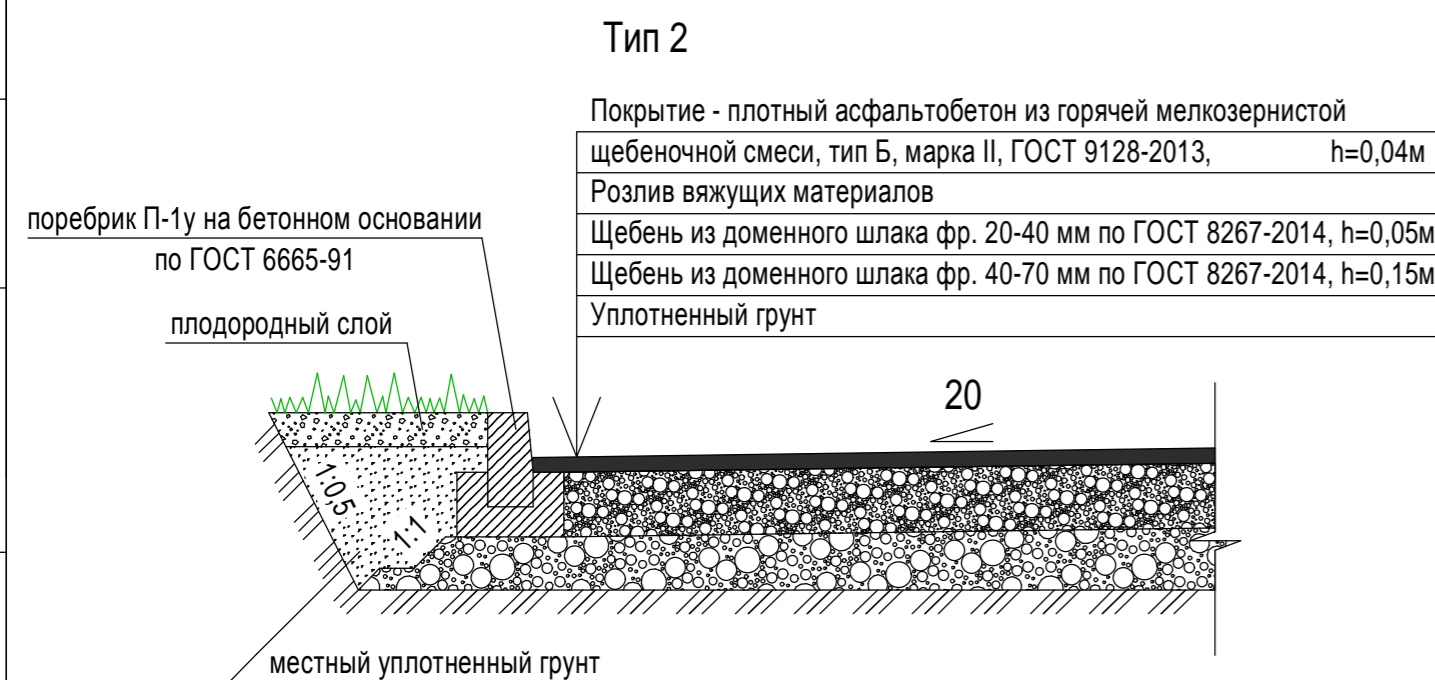

ТЕХНИКО-ЭКОНОМИЧЕСКИЕ ПОКАЗАТЕЛИ

№п/п	Наименование	Ед. измер.	Показатели
1	Площадь земельного участка	м²	2761,0
2	Площадь застройки дома	м²	630,0
3	Площадь благоустраиваемой территории	м²	2131,0
4	Площадь асфальтобетонного покрытия существующего проезда	м²	174,0
5	Площадь расширения проезжей части	м²	42,5
6	Площадь асфальтобетонного покрытия тротуаров, подходов	м²	113,5
7	Площадь озеленения (завоз земли на клумбы)	м²	1600,0

ВЕДОМОСТЬ ДЕМОНТАЖНЫХ РАБОТ

Поз.	Наименование	Ед. измер.	Кол-во	Примечание
1	Демонтаж существующих подходов	м²	113,5	
2	Демонтаж поребриков	п.м	98,0	
3	Рубка деревьев, корчевка пней	шт.	9	9

ВЕДОМОСТЬ ОБЪЕМОВ РАБОТ

Наименование работ	Ед. измер.	Количество
1. Рубка деревьев	шт.	9
2. Корчевка пней	шт.	9
3. Расширение проезжей части	м²	42,5
4. Устройство новых поребриков расширения проезжей части	п.м	40,0
5. Устройство новой пешеходной дорожки и подходов к крыльцам	м²	113,5
6. Устройство новых поребриков пешеходной дорожки	п.м	40,0
7. Ремонт существующего асфальтобетонного покрытия проезда	м²	174,0
8. Устройство новых поребриков проезда	п.м	98,0

ВЕДОМОСТЬ ПРОЕЗДОВ, ТРОТУАРОВ, ПЛОЩАДОК

Поз.	Наименование	Тип	Площадь покрытия, м²	Примечание
1	Проезжая часть с покрытием из асфальтобетона	1	174,0	
2	Расширение проезжей части с покрытием из асфальтобетона	2	42,5	
3	Тротуары и подходы с покрытием из асфальтобетона	3	113,5	

СОГЛАСОВАНО

ВЗАМ. ИНВ. №
ПОДПИСЬ И ДАТА
ИНВ. № ПОДЛ.

Благоустройство придомовой территории жилого дома №69 по пр. Дружбы

Изм.	Кол-во	Лист	№ док.	Подпись	Дата	Стадия	Лист	Листов
Разработал			Большуков	<i>Большуков</i>				
Проверил			Лопухова					
Директор			Старков					

Разбивочный план благоустройства и озеленения. М 1:500.

Управляющая компания Инком-С г. Новокузнецк