


РАЗБИВОЧНЫЙ ПЛАН БЛАГОУСТРОЙСТВА И ОЗЕЛЕНЕНИЯ

М 1:500

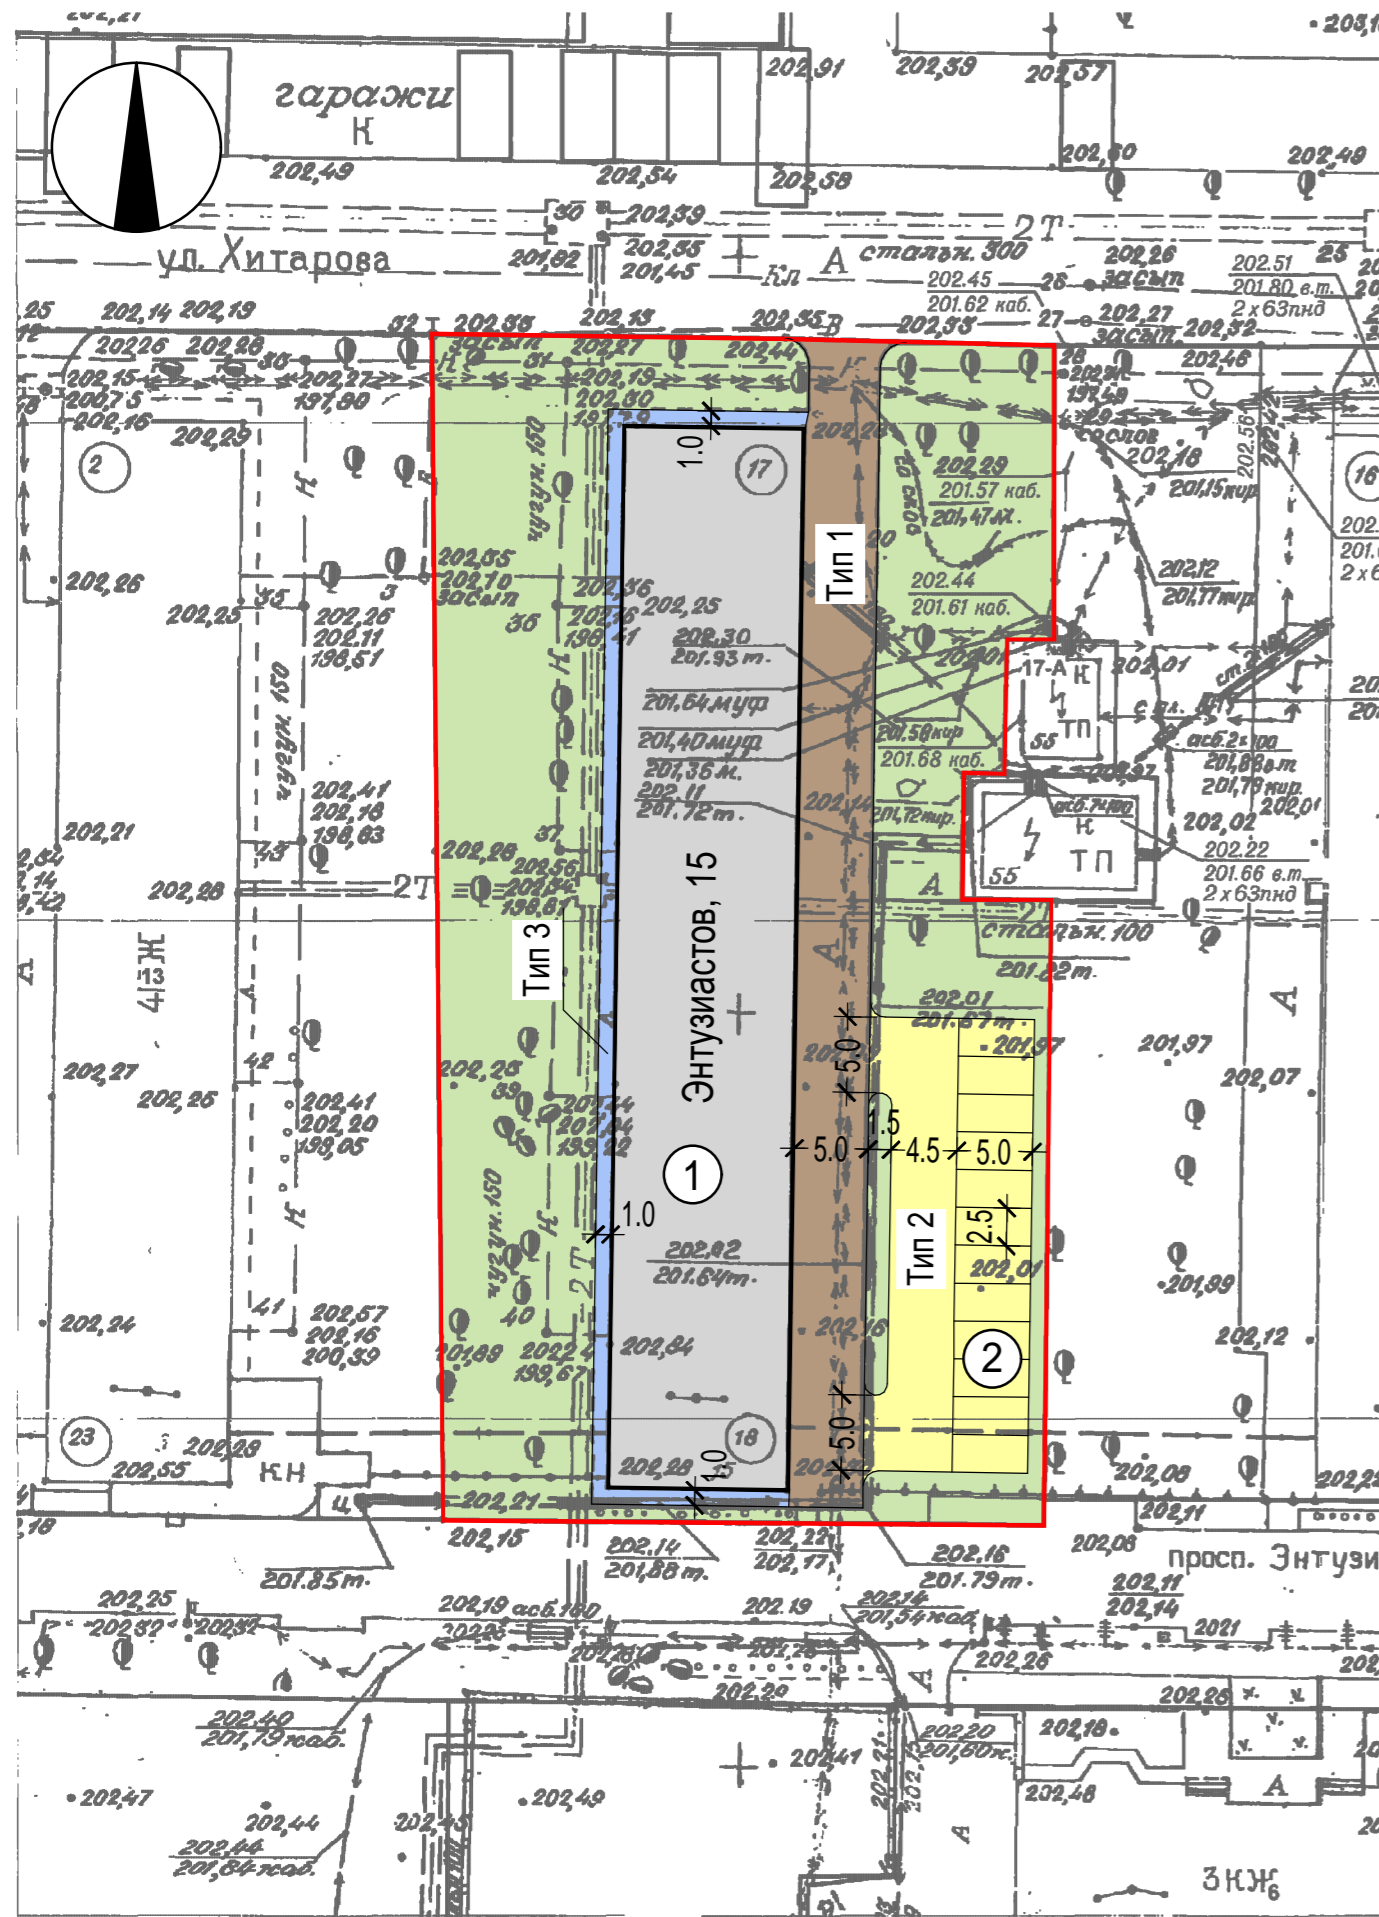

ЭКСПЛИКАЦИЯ ЗДАНИЙ И СООРУЖЕНИЙ

| Номер на плане | Наименование | Примечание |
|----------------|---|--------------|
| 1 | Жилой дом №15 по ул. Энтузиастов | |
| 2 | Открытая стоянка для временного хранения легковых автомобилей | на 12 м/мест |

ТЕХНИКО-ЭКОНОМИЧЕСКИЕ ПОКАЗАТЕЛИ

| №п/п | Наименование | Ед. измер. | Показатели |
|------|---|------------|------------|
| 1 | Площадь земельного участка | м² | 3099,0 |
| 2 | Площадь застройки дома | м² | 837,0 |
| 3 | Площадь благоустраиваемой территории | м² | 2262,0 |
| 4 | Площадь асфальтобетонного покрытия существующего проезда | м² | 375,0 |
| 5 | Площадь щебеночного основания открытой стоянки для временного хранения легковых автомобилей | м² | 294,0 |
| 6 | Площадь асфальтобетонного покрытия отмостки | м² | 93,0 |
| 7 | Площадь озеленения | м² | 1500,0 |

УСЛОВНЫЕ ОБОЗНАЧЕНИЯ

- граница работ по благоустройству
- жилой дом
- существующая проезжая часть, подлежащая ремонту
- открытая стоянка для автомобилей с щебеночным основанием
- отмостка здания
- газон

ВЕДОМОСТЬ ДЕМОНТАЖНЫХ РАБОТ

| Поз. | Наименование | Ед. измер. | Кол-во | Примечание |
|------|------------------------------|------------|--------|------------|
| 1 | Демонтаж отмостки здания | м² | 93,0 | |
| 2 | Демонтаж поребриков отмостки | п.м | 97,5 | |
| 3 | Демонтаж поребриков проезда | п.м | 93,5 | |


ВЕДОМОСТЬ ОБЪЕМОВ РАБОТ

| Наименование работ | Ед. измер. | Количество |
|--|------------|------------|
| 1. Ремонт отмостки здания | м² | 93,0 |
| 2. Демонтаж старых поребриков и устройство новых поребриков отмостки | п.м | 97,5 |
| 3. Устройство открытой стоянки для автомобилей с щебеночным основанием | м² | 294,0 |
| 4. Устройство поребриков автостоянки | п.м | 75,0 |
| 5. Ремонт существующего асфальтобетонного покрытия проезда | м² | 375,0 |
| 6. Устройство поребриков проезда | п.м | 93,5 |

ВЕДОМОСТЬ ПРОЕЗДОВ, ТРОТУАРОВ, ПЛОЩАДОК


| Поз. | Наименование | Тип | Площадь покрытия, м² | Примечание |
|------|---|-----|----------------------|------------|
| 1 | Проезжая часть с покрытием из асфальтобетона | 1 | 375,0 | |
| 2 | Открытая автостоянка с щебеночным основанием | 2 | 294,0 | |
| 3 | Отмостка здания с покрытием из асфальтобетона | 3 | 93,0 | |

КОНСТРУКЦИЯ ПОКРЫТИЯ ОТМОСТКИ

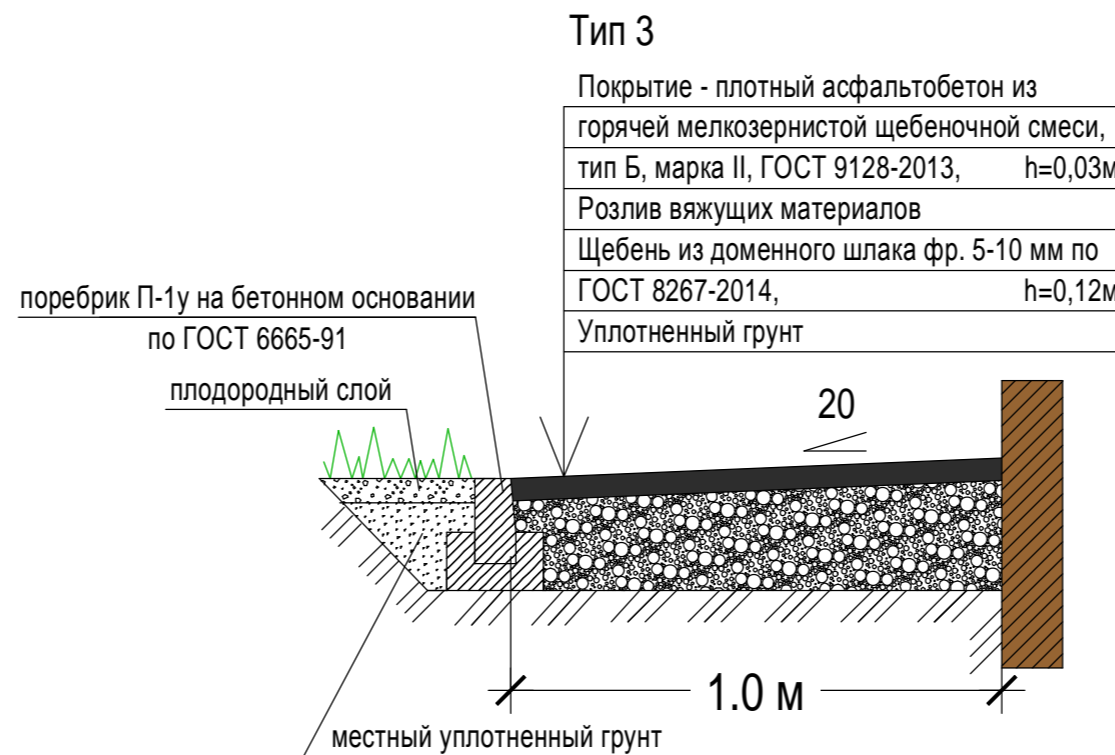


КОНСТРУКЦИЯ ДОРОЖНОЙ ОДЕЖДЫ РЕМОТИРУЕМОГО ПРОЕЗДА

Тип 1

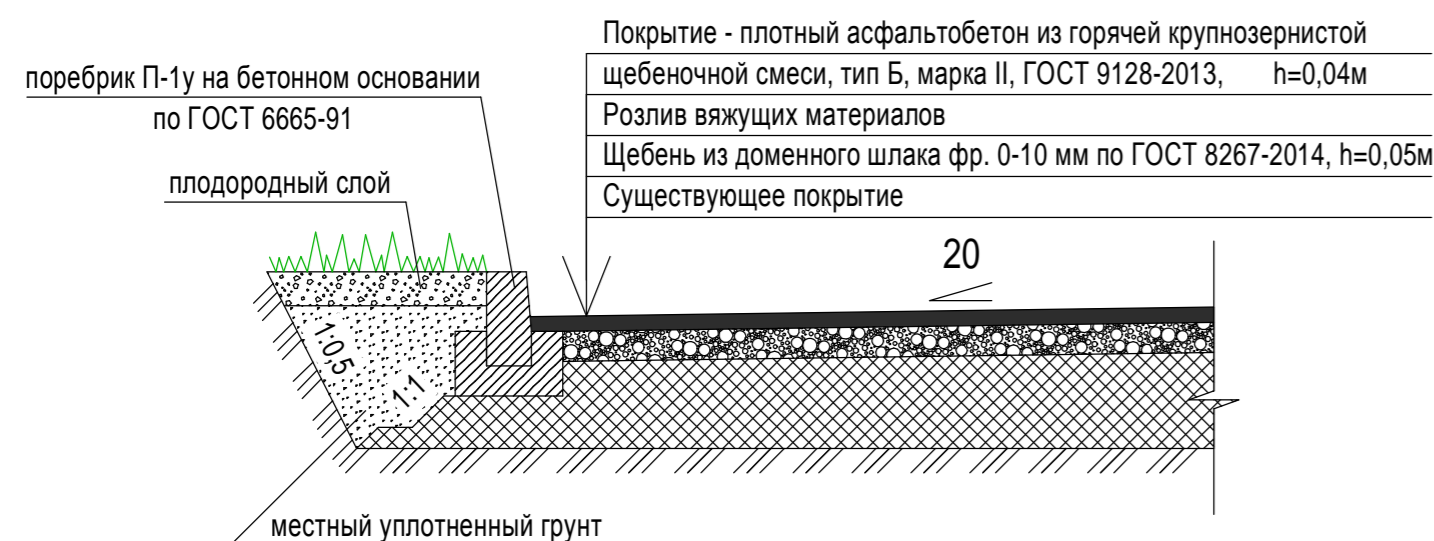

КОНСТРУКЦИЯ ДОРОЖНОЙ ОДЕЖДЫ АВТОСТОЯНКИ

Тип 2

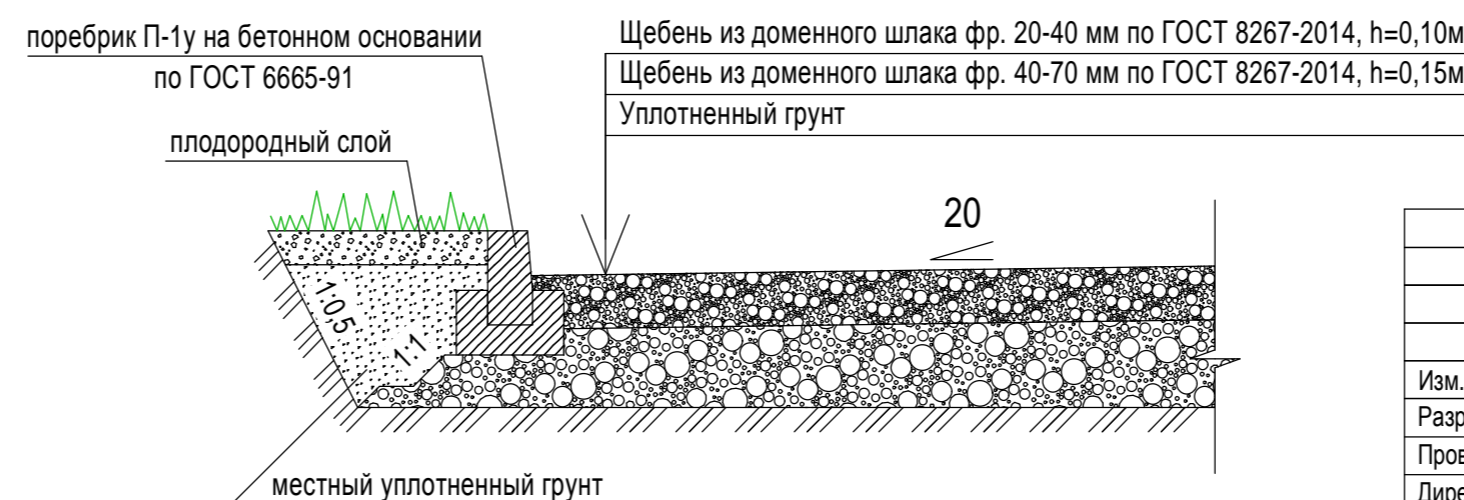

| Изм. | Кол-во | Лист | № док. | Подпись | Дата |
|------------|--------|-----------|--------|------------------|------|
| Разработал | | Большуков | | <i>Большуков</i> | |
| Проверил | | Лопухова | | | |
| Директор | | Старков | | | |

Благоустройство придомовой территории жилого дома №15 по ул. Энтузиастов

| | | |
|--------|------|--------|
| Стадия | Лист | Листов |
| | | |

Разбивочный план благоустройства и озеленения. М 1:500.

Управляющая компания Инком-С г. Новокузнецк

Формат А2

СОГЛАСОВАНО

ИЗМ. № ПОДЛ. ПОДПИСЬ И ДАТА ВЗАМ. ИМВ. №