



РАЗБИВОЧНЫЙ ПЛАН БЛАГОУСТРОЙСТВА И ОЗЕЛЕНЕНИЯ
М 1:500

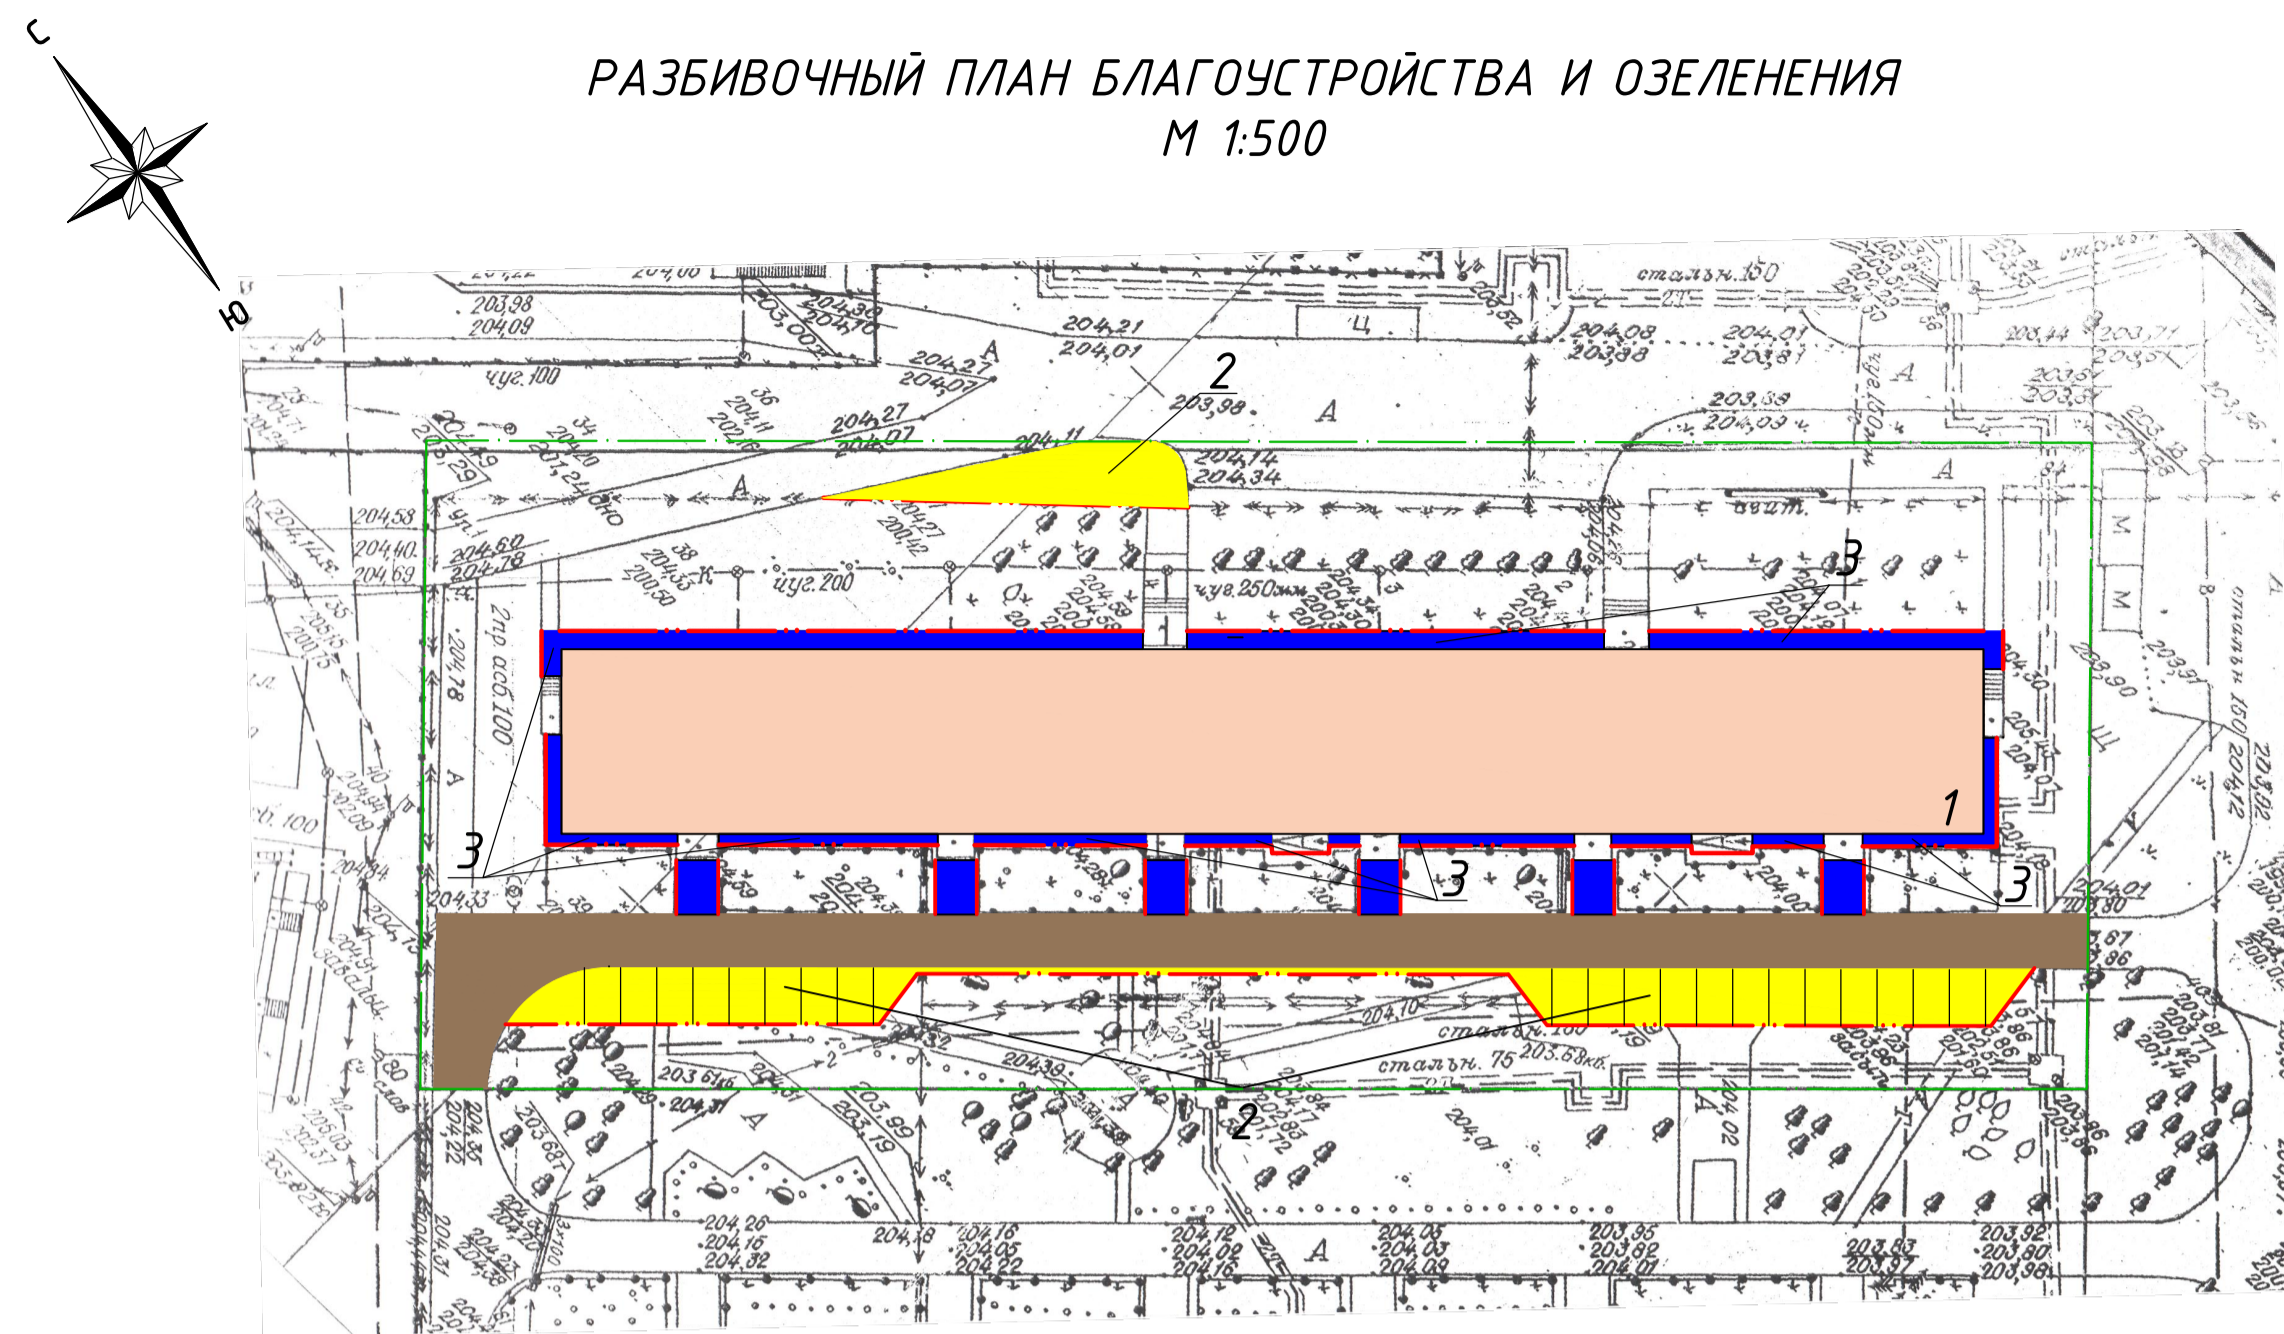


УСЛОВНЫЕ ОБОЗНАЧЕНИЯ

- Граница участка
- Бордюрный камень
- Проектируемое покрытие тротуаров, отмостки
- Существующее дорожное покрытие
- Проектируемое дорожное покрытие (расширение парковочных мест)


КОНСТРУКЦИЯ ДОРОЖНОЙ ОДЕЖДЫ НОВЫХ ПРОЕЗДОВ И РАСШИРЕНИЙ ПАРКОВКИ

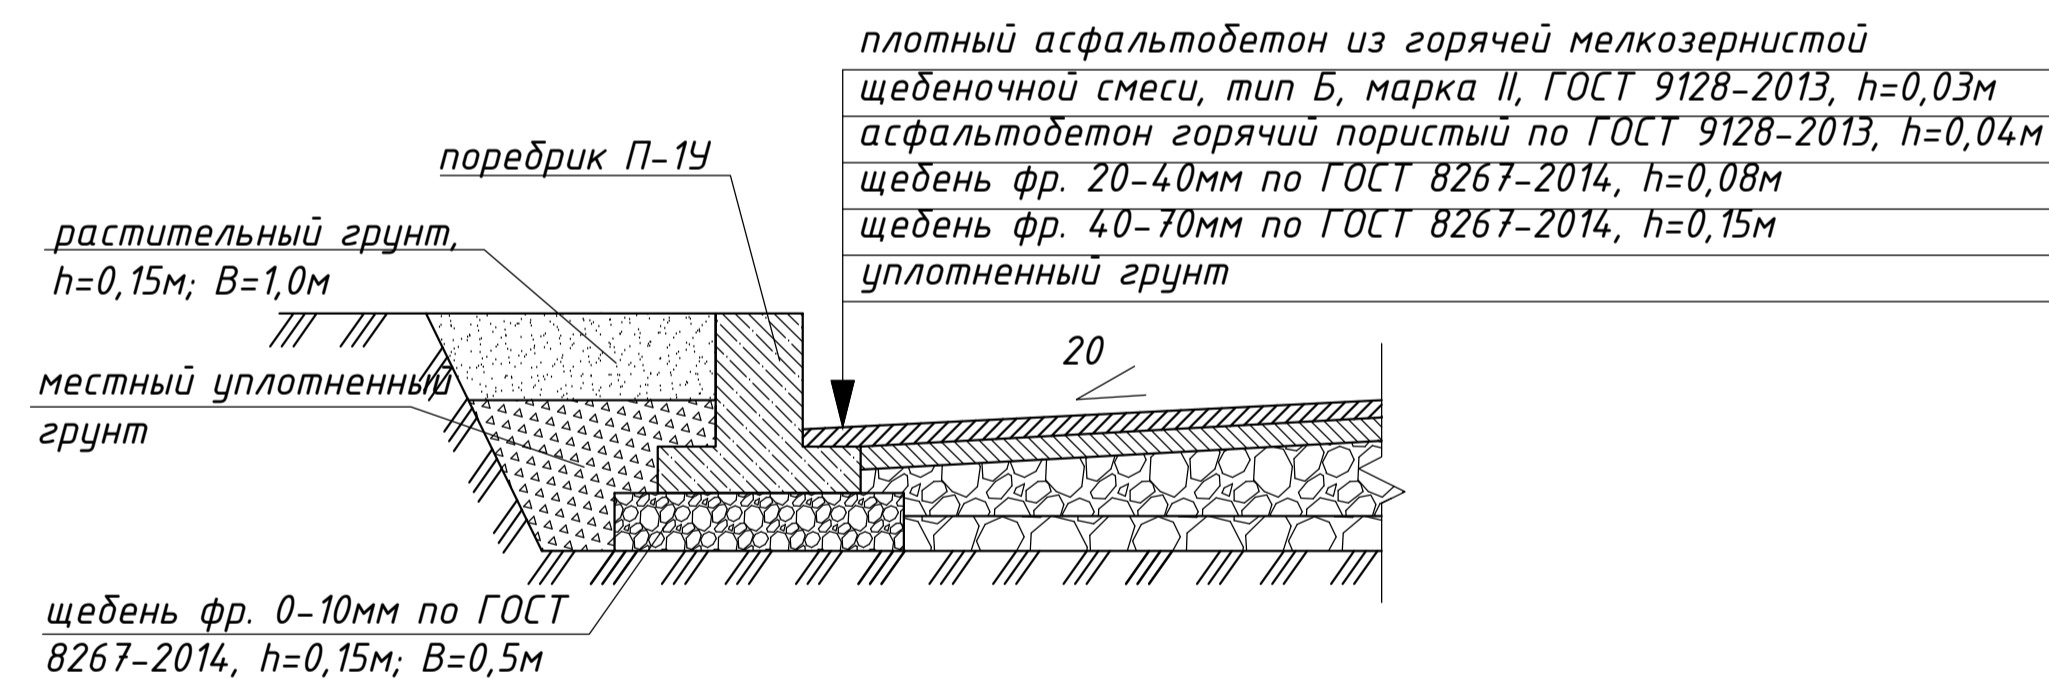

КОНСТРУКЦИЯ ДОРОЖНОЙ ОДЕЖДЫ РЕКОНСТРУИРУЕМЫХ ПРОЕЗДОВ

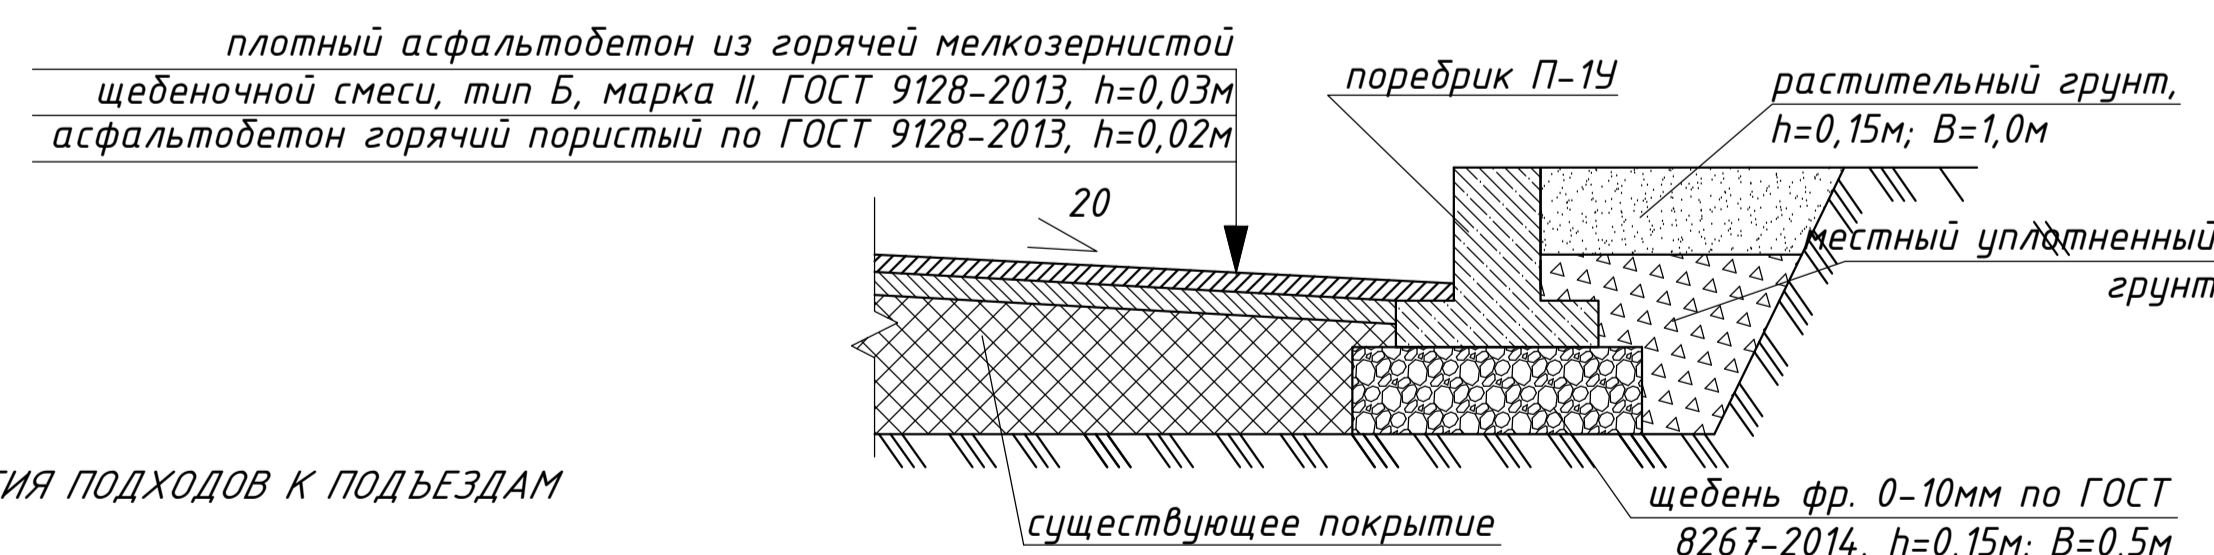

КОНСТРУКЦИЯ ПОКРЫТИЯ ПОДХОДОВ К ПОДЪЕЗДАМ

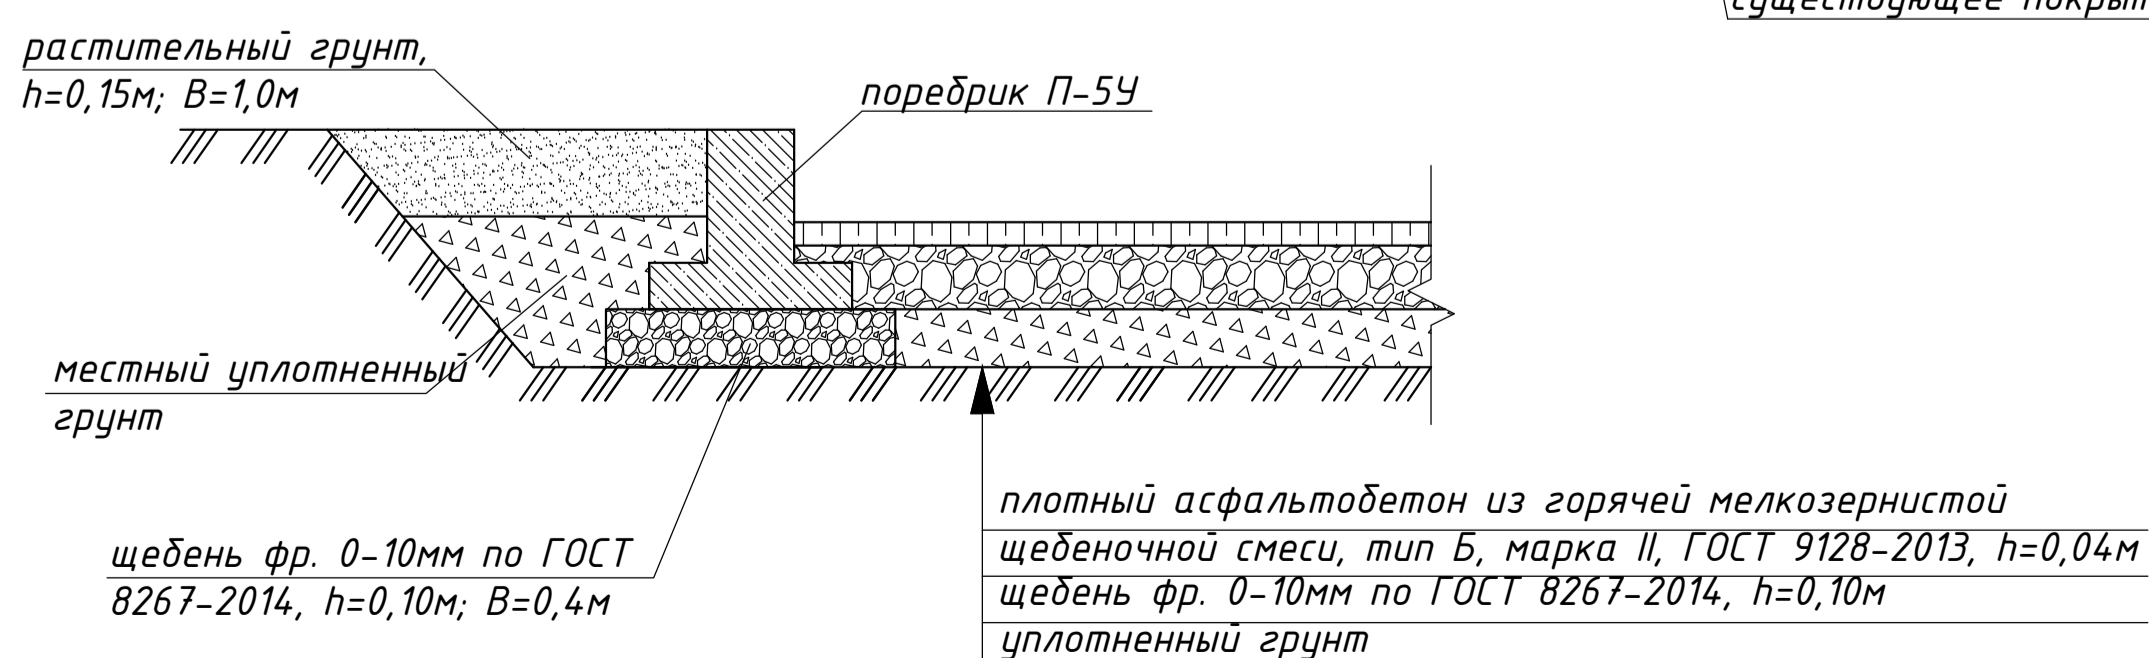

ВЕДОМОСТЬ ДЕМОНТАЖНЫХ РАБОТ

| Поз. | Наименование | Ед. изм. | Кол. | Примечание |
|------|-------------------------------|----------|------|------------|
| 1 | Демонтаж бортового камня | п.м. | 480 | |
| 2 | Рубка деревьев, корчевка пней | шт | 11 | |

ВЕДОМОСТЬ ЭЛЕМЕНТОВ ОЗЕЛЕНЕНИЯ

| Поз. | Наименование вида насаждения | Возраст, лет | Кол. | Примечание |
|------|---|--------------|------|--------------------|
| 1 | Устройство газона обыкновенного h=0,15м | | | 500 м ² |


ВЕДОМОСТЬ ПРОЕЗДОВ, ТРОТУАРОВ, ПЛОЩАДОК

| Поз. | Наименование | Тип | Площадь покрытия, м ² | Примечание |
|------|---|-----|----------------------------------|------------|
| 1 | Проезжая часть с уширением - покрытие из асфальтобетона | I | 820 | |
| 2 | Отмостка и тротуар пешеходный с покрытием из асфальтобетона | II | 230 | |

ТЕХНИКО-ЭКОНОМИЧЕСКИЕ ПОКАЗАТЕЛИ

| № п/п | Наименование | Ед. изм. | Показатели |
|-------|---|----------------|------------|
| 1 | Площадь участка в границах благоустройства | м ² | 5060 |
| 2 | Площадь застройки | м ² | 1286 |
| 3 | Площадь а/бетонного покрытия существующего проезда | м ² | 520 |
| 4 | Площадь нового а/бетонного покрытия, всего: | м ² | 860 |
| 5 | в том числе площадь открытой стоянки для временного хранения легковых автомобилей | м ² | 300 |
| 6 | Площадь тротуаров с асфальтовым покрытием и отмосток | м ² | 230 |
| 7 | Площадь озеленения | м ² | 560 |

КОНСТРУКЦИЯ ПОКРЫТИЯ ОТМОСТКИ

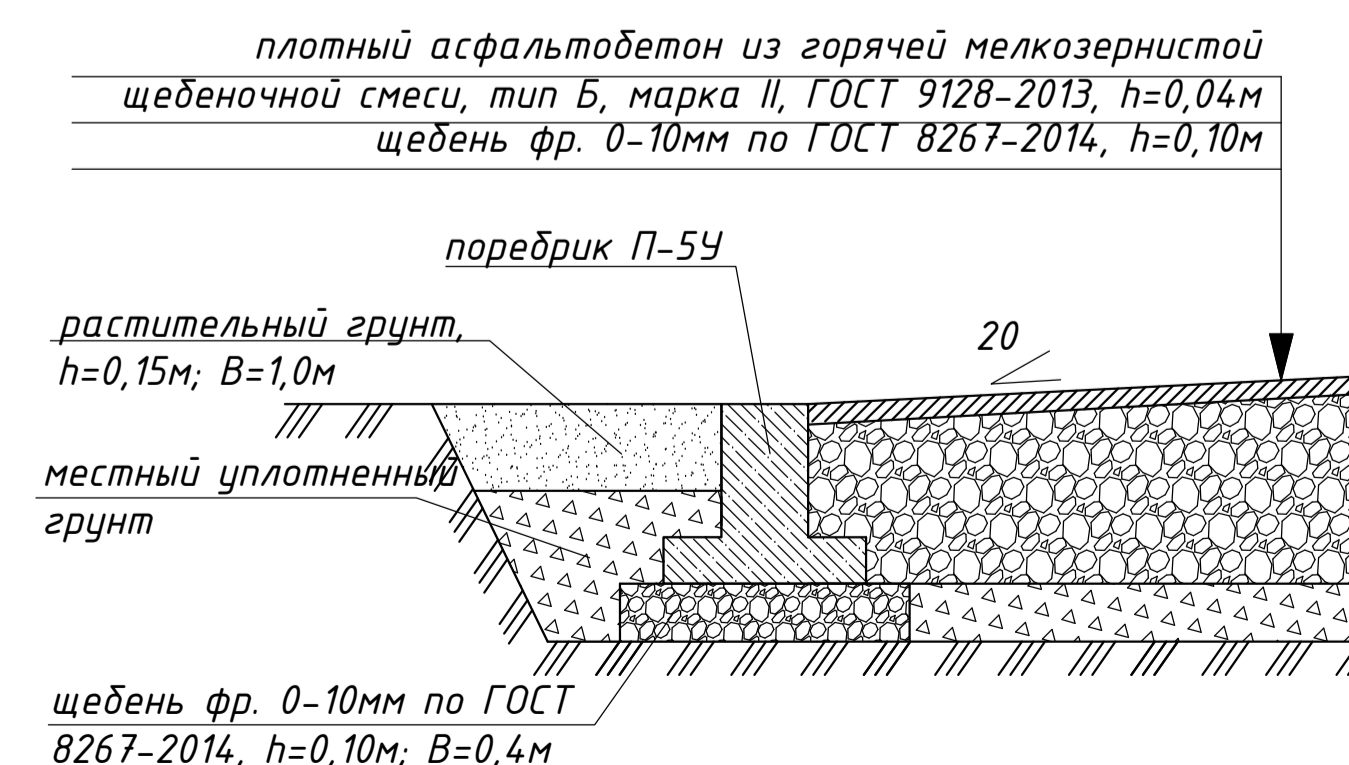

ЭКСПЛИКАЦИЯ ЗДАНИЙ И СООРУЖЕНИЙ

| Номер на плане | Наименование | Примечание |
|----------------|---|------------|
| 1 | Жилой дом по ул. Кутузова, 72 | |
| 2 | Открытая стоянка для временного хранения легковых автомобилей | |
| 3 | Отмостка | |

ВЕДОМОСТЬ ОБЪЕМОВ РАБОТ

| № п/п | Наименование работ | Ед. изм. | Количество |
|--|--|----------------|------------|
| Раздел 1. Валка деревьев | | | |
| 1.1 | Рубка деревьев, корчевка пней, засыпка ям подкорневных щебнем | шт | 11 |
| 1.2 | Погрузка строительного мусора | тн | 11,08 |
| 1.3 | Перевозка строительного мусора (класс груза 1) | тн | 11,08 |
| Раздел 2. Разборка бортовых камней и а/бетонного покрытия | | | |
| 2.1 | Демонтаж бортового камня | п.м. | 220 |
| 2.2 | Демонтаж а/б покрытия | м ³ | 9,2 |
| 2.3 | Погрузочные работы | тн | 34,41 |
| 2.4 | Перевозка строительного мусора (класс груза 1) | тн | 34,41 |
| Раздел 3. Устр-во новой дорож. одежды на уширениях | | | |
| 3.1 | Разработка земляного корыта под уширения и парковки бульдозерами мощ. 79 кВт | м ³ | 90 |
| 3.2 | Погрузка грунта погрузчиком | тн | 157,5 |
| 3.3 | Перевозка гр. (класс груза 1) | тн | 157,5 |
| 3.4 | Устройство шлакового основания фр.40-70, h=0,15м | м ³ | 45 |
| 3.5 | Устройство шлакового основания фр.20-40, h=0,08м | м ³ | 24 |
| 3.6 | Устройство покрытия из крупнозернистого а/бет., h=0,04м, Марки II | м ² | 300 |
| 3.7 | Устройство покрытия из мелкозернистого а/бет., h=0,03м, Марки II, тип Б | м ² | 300 |
| Раздел 4. Установка бортовых камней | | | |
| 4.1 | Установка бортовых камней на щебеночном основании в т.ч.: - П-1У (длина-5,7м) - П-1У (длина-1м) - П-5У (длина-3м) | п.м. | 240 |
| Раздел 5. Восстановление газонов | | | |
| 5.1 | Устройство газонов h=0,15м, с внесением растительной земли | м ² | 240 |
| Раздел 6. Восстановление тротуаров | | | |
| 6.1 | Устройство подстилающих слоев из щебня фр.0-10 под дорож. бордюры V=0,2м, H=0,1м | м ³ | 4,8 |
| 6.2 | Устройство шлакового основания фр.0-10, h=0,10м | м ³ | 23 |
| 6.3 | Устр-во покрытия из мелкозер. а/бет., h=0,04м, Марки II, тип Б | м ² | 230 |

Благоустройство придомовой территории жилого дома №72 по ул. Кутузова

| Изм. | Кол.уч. | Лист | №док. | Подпись | Дата | Стадия | Лист | Листов |
|------------|---------|------|-------|---------|------|--------|------|--------|
| Разработал | | | | | | | | |
| Проверил | | | | | | | | |
| Директор | | | | | | | | |
| | | | | | | | | |
| | | | | | | | | |

Разбивочный план благоустройства и озеленения М 1:500

Управляющая компания
Титан
г. Новокузнецк