


РАЗБИВОЧНЫЙ ПЛАН БЛАГОУСТРОЙСТВА И ОЗЕЛЕНЕНИЯ
М 1:500

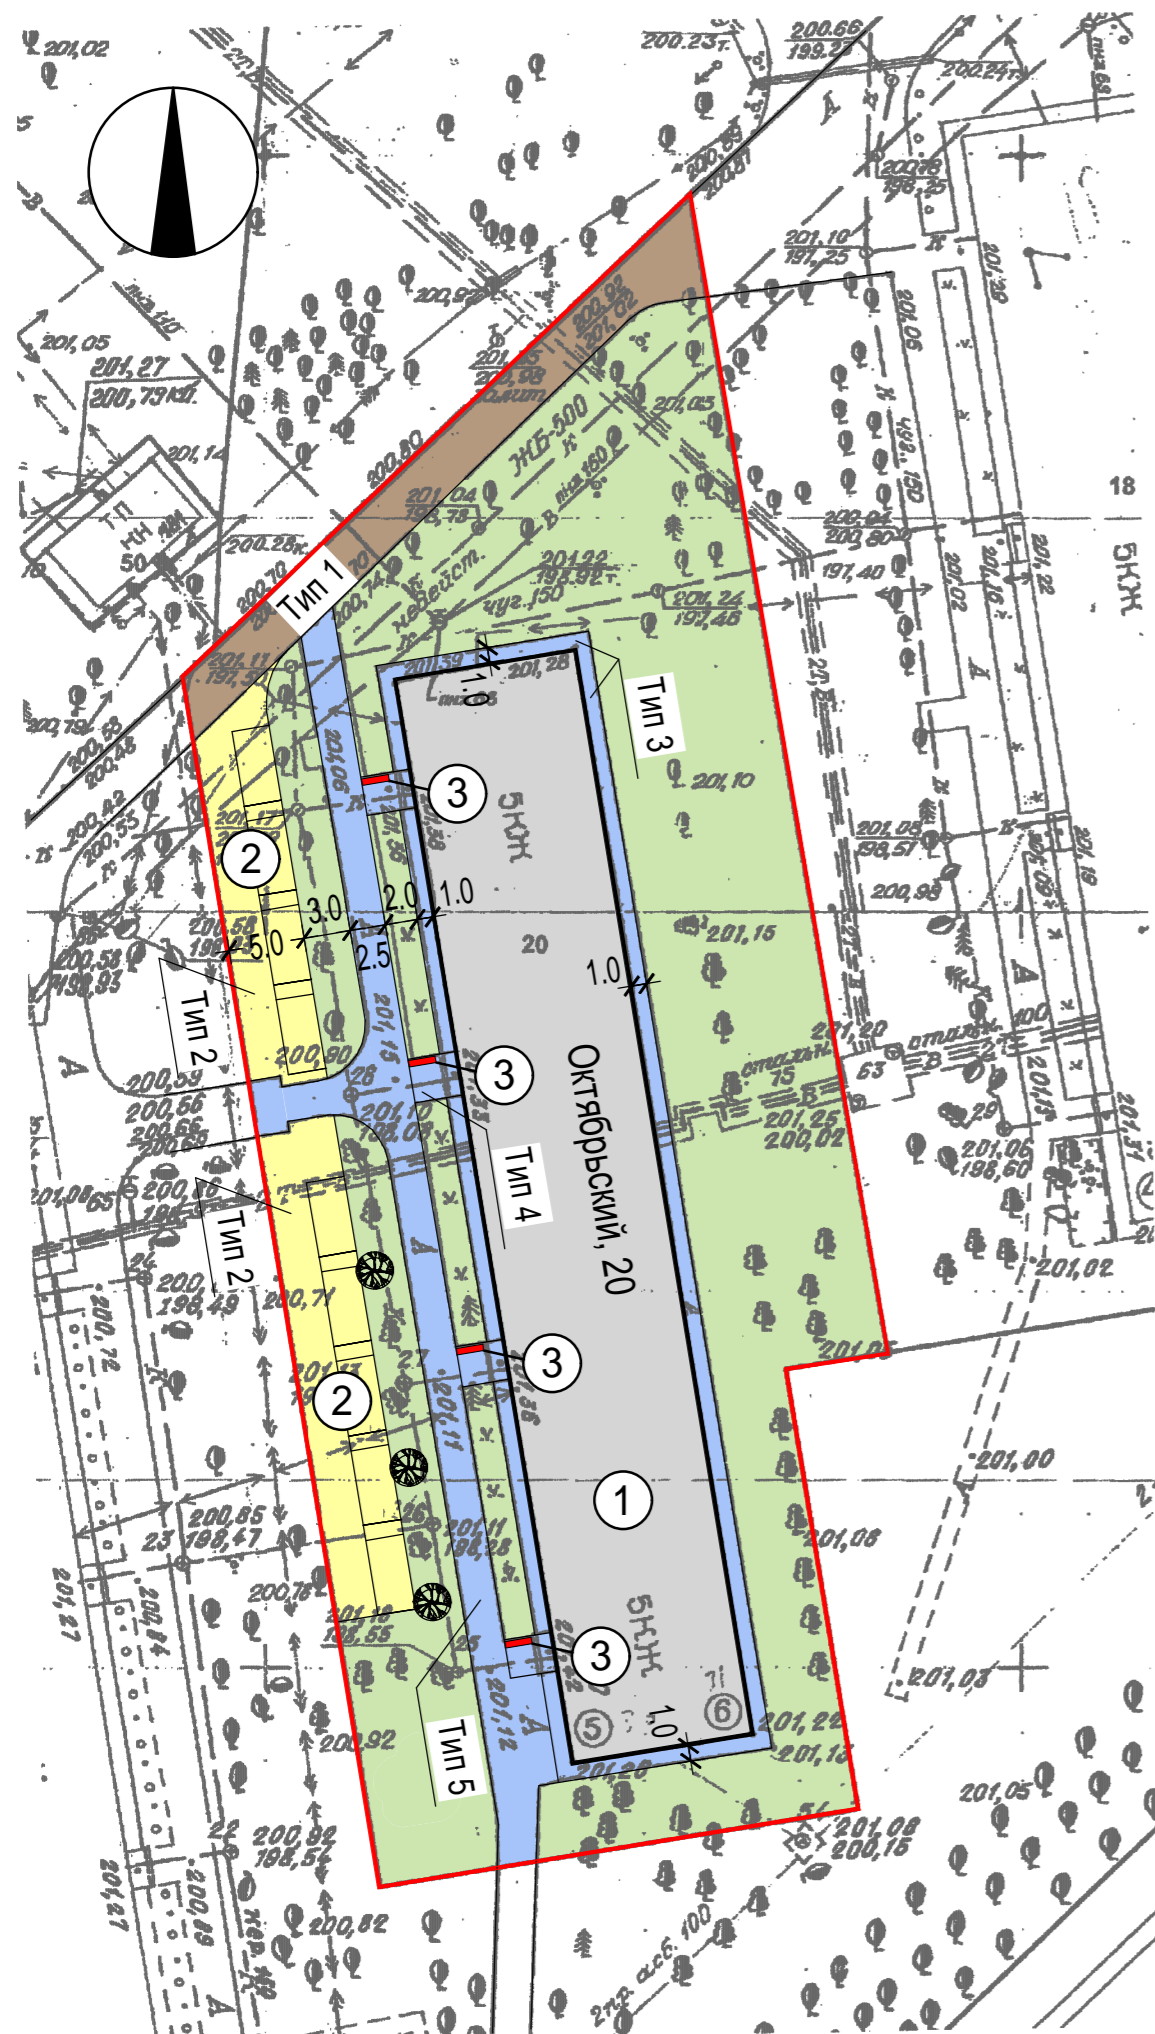


ЭКСПЛИКАЦИЯ ЗДАНИЙ И СООРУЖЕНИЙ

Номер на плане	Наименование	Примечание
1	Жилой дом №20 по пр. Октябрьский	
2	Открытая стоянка для временного хранения легковых автомобилей	на 9 м/мест
3	Установка скамеек	4 шт.


УСЛОВНЫЕ ОБОЗНАЧЕНИЯ

- - граница работ по благоустройству
- жилой дом
- существующая проезжая часть, подлежащая ремонту
- открытая стоянка для автомобилей с асфальтобетонным покрытием
- существующие тротуары, подходы, отмостка подлежащие ремонту
- газон
- посадка деревьев (клен)


КОНСТРУКЦИЯ ДОРОЖНОЙ ОДЕЖДЫ ПРОЕЗДА

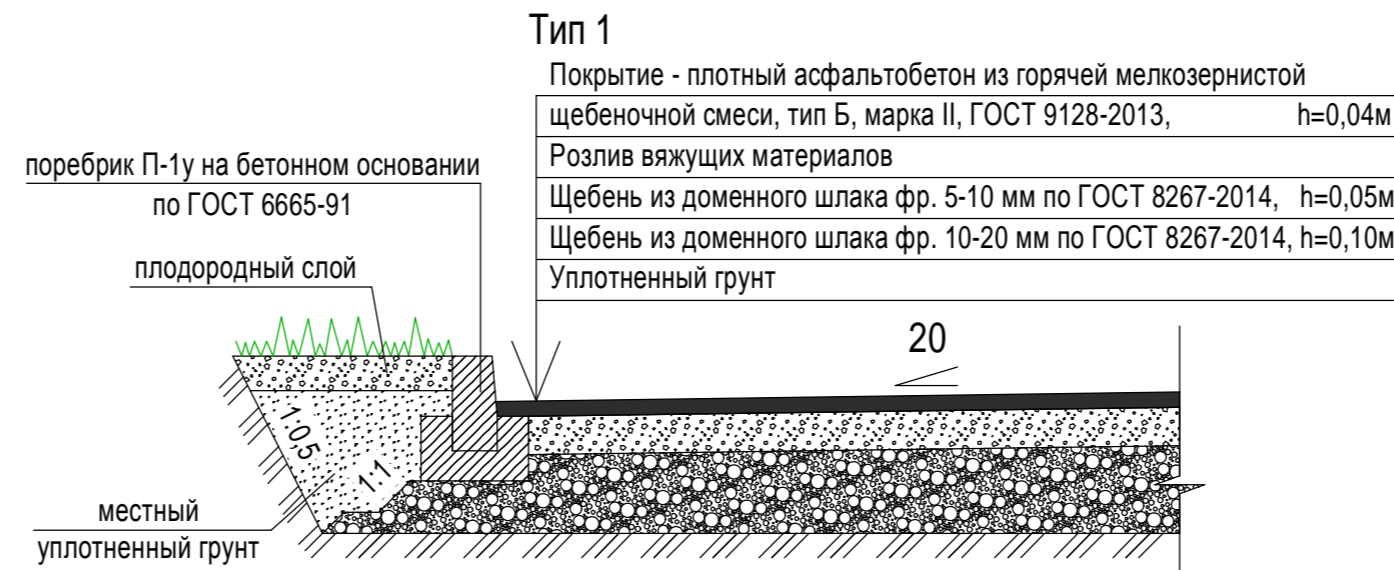


КОНСТРУКЦИЯ ДОРОЖНОЙ ОДЕЖДЫ АВТОСТОЯНКИ

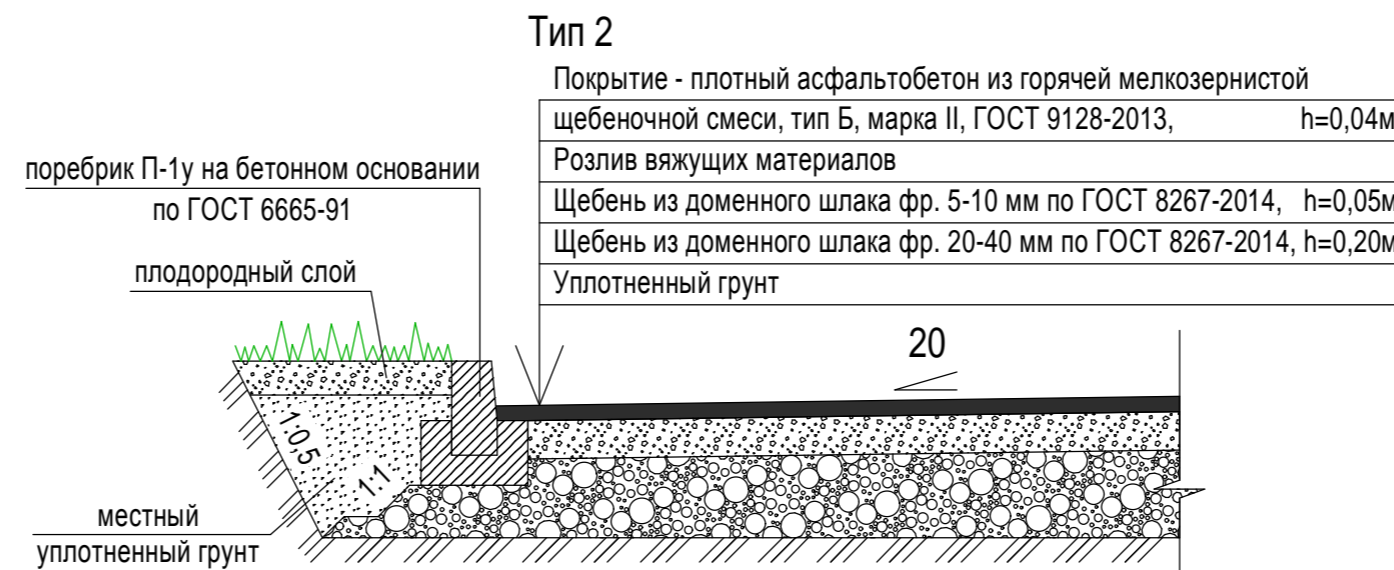


КОНСТРУКЦИЯ ПОКРЫТИЯ ОТМОСТКИ

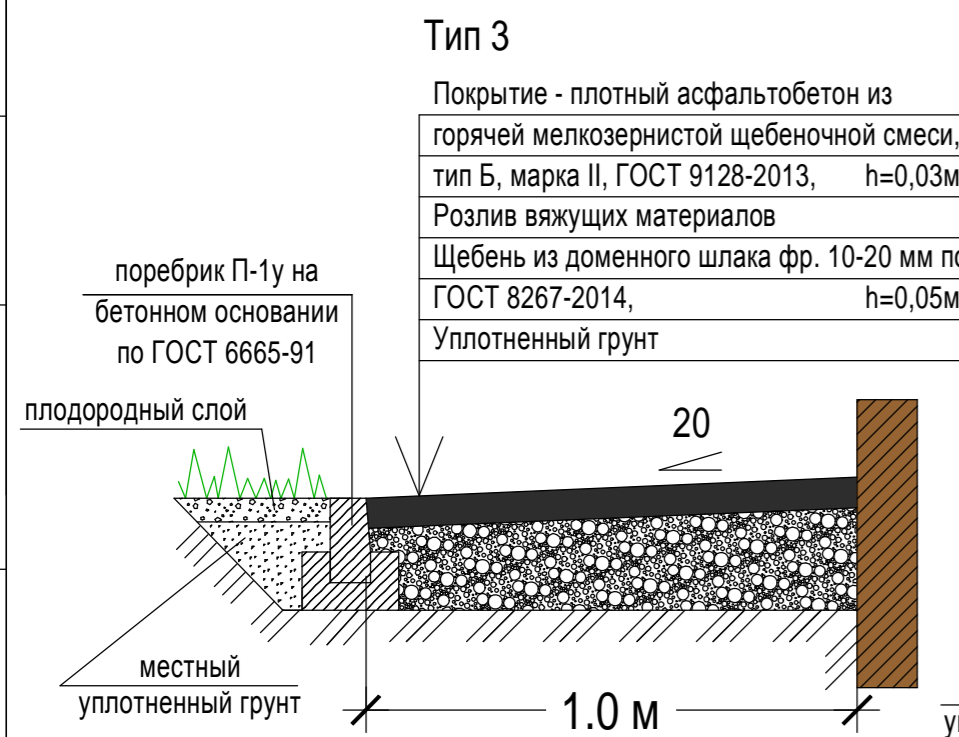

КОНСТРУКЦИЯ ПОКРЫТИЯ ПОДХОДОВ

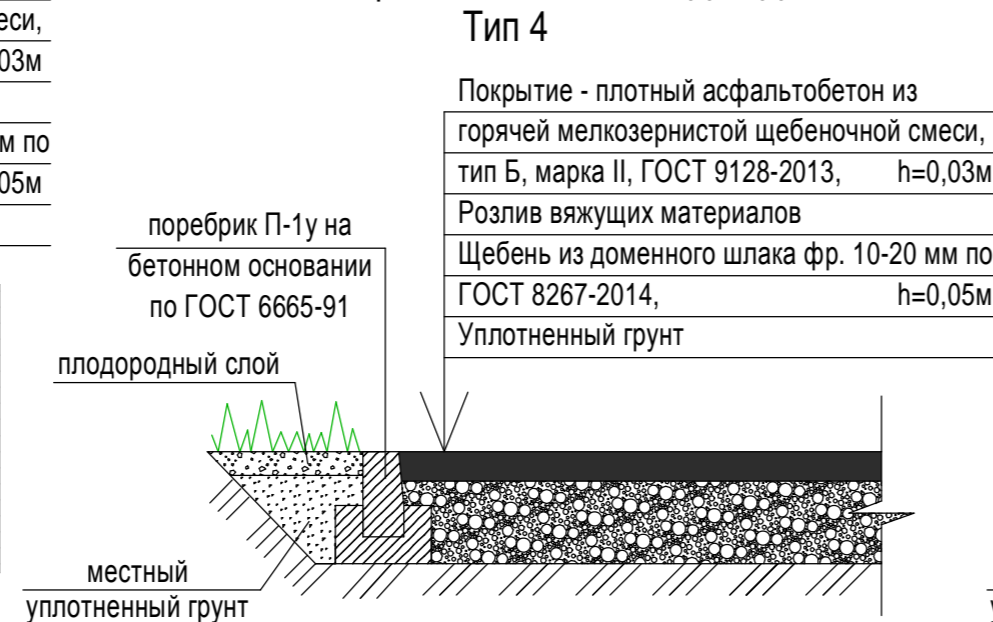

КОНСТРУКЦИЯ ПОКРЫТИЯ ТРОТУАРОВ

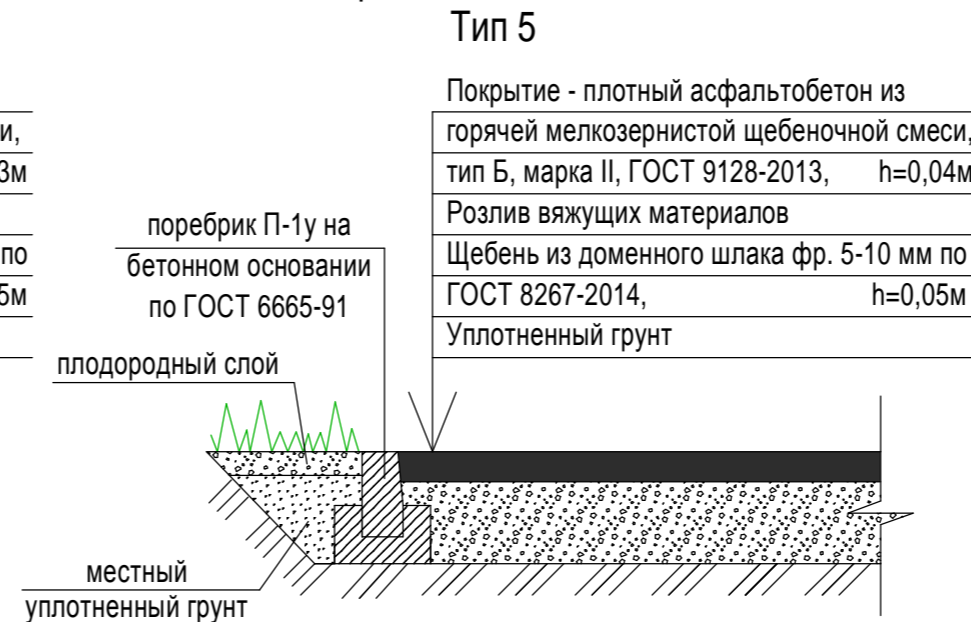

ТЕХНИКО-ЭКОНОМИЧЕСКИЕ ПОКАЗАТЕЛИ

№п/п	Наименование	Ед. измер.	Показатели
1	Площадь земельного участка	м ²	3435,0
2	Площадь застройки дома	м ²	874,0
3	Площадь благоустраиваемой территории	м ²	2561,0
4	Площадь асфальтобетонного покрытия существующего проезда	м ²	169,3
5	Площадь асфальтобетонного покрытия открытой стоянки для временного хранения легковых автомобилей	м ²	290,0
6	Площадь асфальтобетонного покрытия тротуаров, подходов, отмостки	м ²	497,1
7	Площадь озеленения (завоз земли на клумбы)	м ²	1604,6 (50,0)

ВЕДОМОСТЬ ДЕМОНТАЖНЫХ РАБОТ

Поз.	Наименование	Ед. измер.	Кол-во	Примечание
1	Демонтаж существующих тротуаров, подходов, отмостки	м ²	497,1	
2	Демонтаж поребриков тротуаров, подходов, отмостки	п.м	330,3	
3	Демонтаж существующего асфальтобетонного покрытия проезда	м ²	169,3	
4	Демонтаж поребриков проезда	п.м	91,5	

ВЕДОМОСТЬ ОБЪЕМОВ РАБОТ

Наименование работ	Ед. измер.	Количество
1. Ремонт существующего асфальтобетонного покрытия проезда	м ²	169,3
2. Устройство новых и демонтаж старых поребриков проезда	п.м	91,5
3. Установка скамеек	шт.	4
4. Ремонт тротуаров	м ²	300,1
5. Ремонт подходов	м ²	30,0
6. Ремонт отмостки здания	м ²	167,0
7. Устройство новых и демонтаж старых поребриков тротуара, подходов, отмостки	п.м	330,3
8. Устройство открытой автостоянки с покрытием из асфальтобетона	м ²	290,0
9. Устройство новых поребриков для автостоянки	п.м	121,0
10. Завоз земли на клумбы	м ²	50
11. Посадка деревьев (клен 9-12 лет) с комом земли (0,2х0,15) и (0,25х0,2)	шт.	3

ВЕДОМОСТЬ ПРОЕЗДОВ, ТРОТУАРОВ, ПЛОЩАДОК

Поз.	Наименование	Тип	Площадь покрытия, м ²	Примечание
1	Проезжая часть с покрытием из асфальтобетона	1	169,3	
2	Открытая автостоянка с покрытием из асфальтобетона	2	290,0	
3	Отмостка здания с покрытием из асфальтобетона	3	167,0	
4	Подходы с покрытием из асфальтобетона	4	30,0	
5	Тротуары с покрытием из асфальтобетона	5	300,1	

Изм.	Кол-во	Лист	№ док.	Подпись	Дата	Стадия	Лист	Листов
Разработал	1	1	1	Большуков		Благоустройство придомовой территории жилого дома №20 по пр. Октябрьский		
Проверил	1	1	1	Лопухова				
Директор	1	1	1	Старков				
Разбивочный план благоустройства и озеленения. М 1:500.						Управляющая компания Инком-С г. Новокузнецк		