


Схема демонтажа придомовой территории М 1:500
пр. Октябрьский, 37

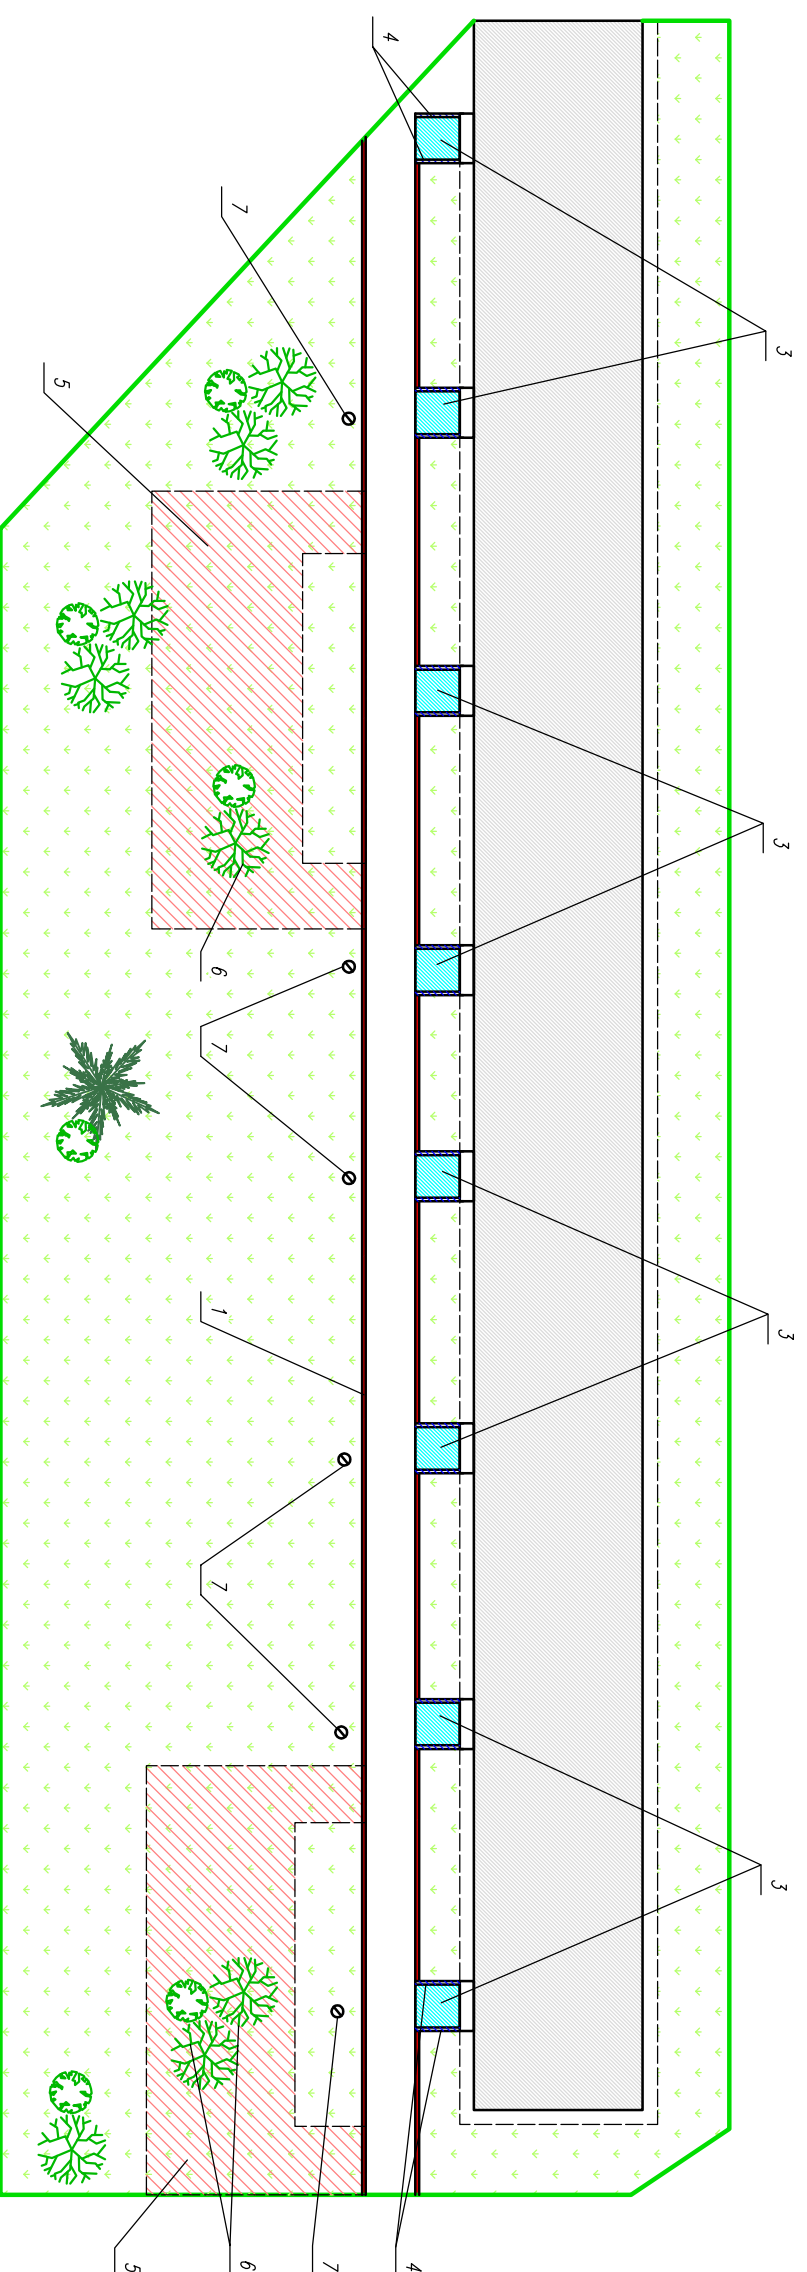

Ведомость демонтажных работ

N п/п	Наименование	ед. изм.	кол-во	Примечание
1	Разборка бортовых камней БР 100.30.18	м.п.	259	к миллиметровому перечню работ
	Погрузка и вывоз строительного мусора	км	15	
3	Демонтаж существующего асфальто-бетонного покрытия тротуаров h=4см	м ²	60	к дополнит-тельному перечню работ
	Разборка бортовых БР 100.20.8 камней на бетонном основании	м.п.	120	
5	Погрузка и вывоз строительного мусора	км	15	
	Разработка земельного корыта под ущирение парковки h=0.3м	м ²	800	
6	Валка деревьев	шт./м ³	8/12,58	
	Корчевание пней	шт./м ³	8/2,86	
7	Демонтаж люка	шт.	8	

- демонтируемые бортовые камни вдоль г/дорожного проезда
- демонтируемые бортовые камни по дополнительной смете
- демонтируемое асфальтовое покрытие пешеходных тротуаров
- разборка земельного корыта

Планируемая придомовая территория М 1:500 пр. Октябрьский, 37

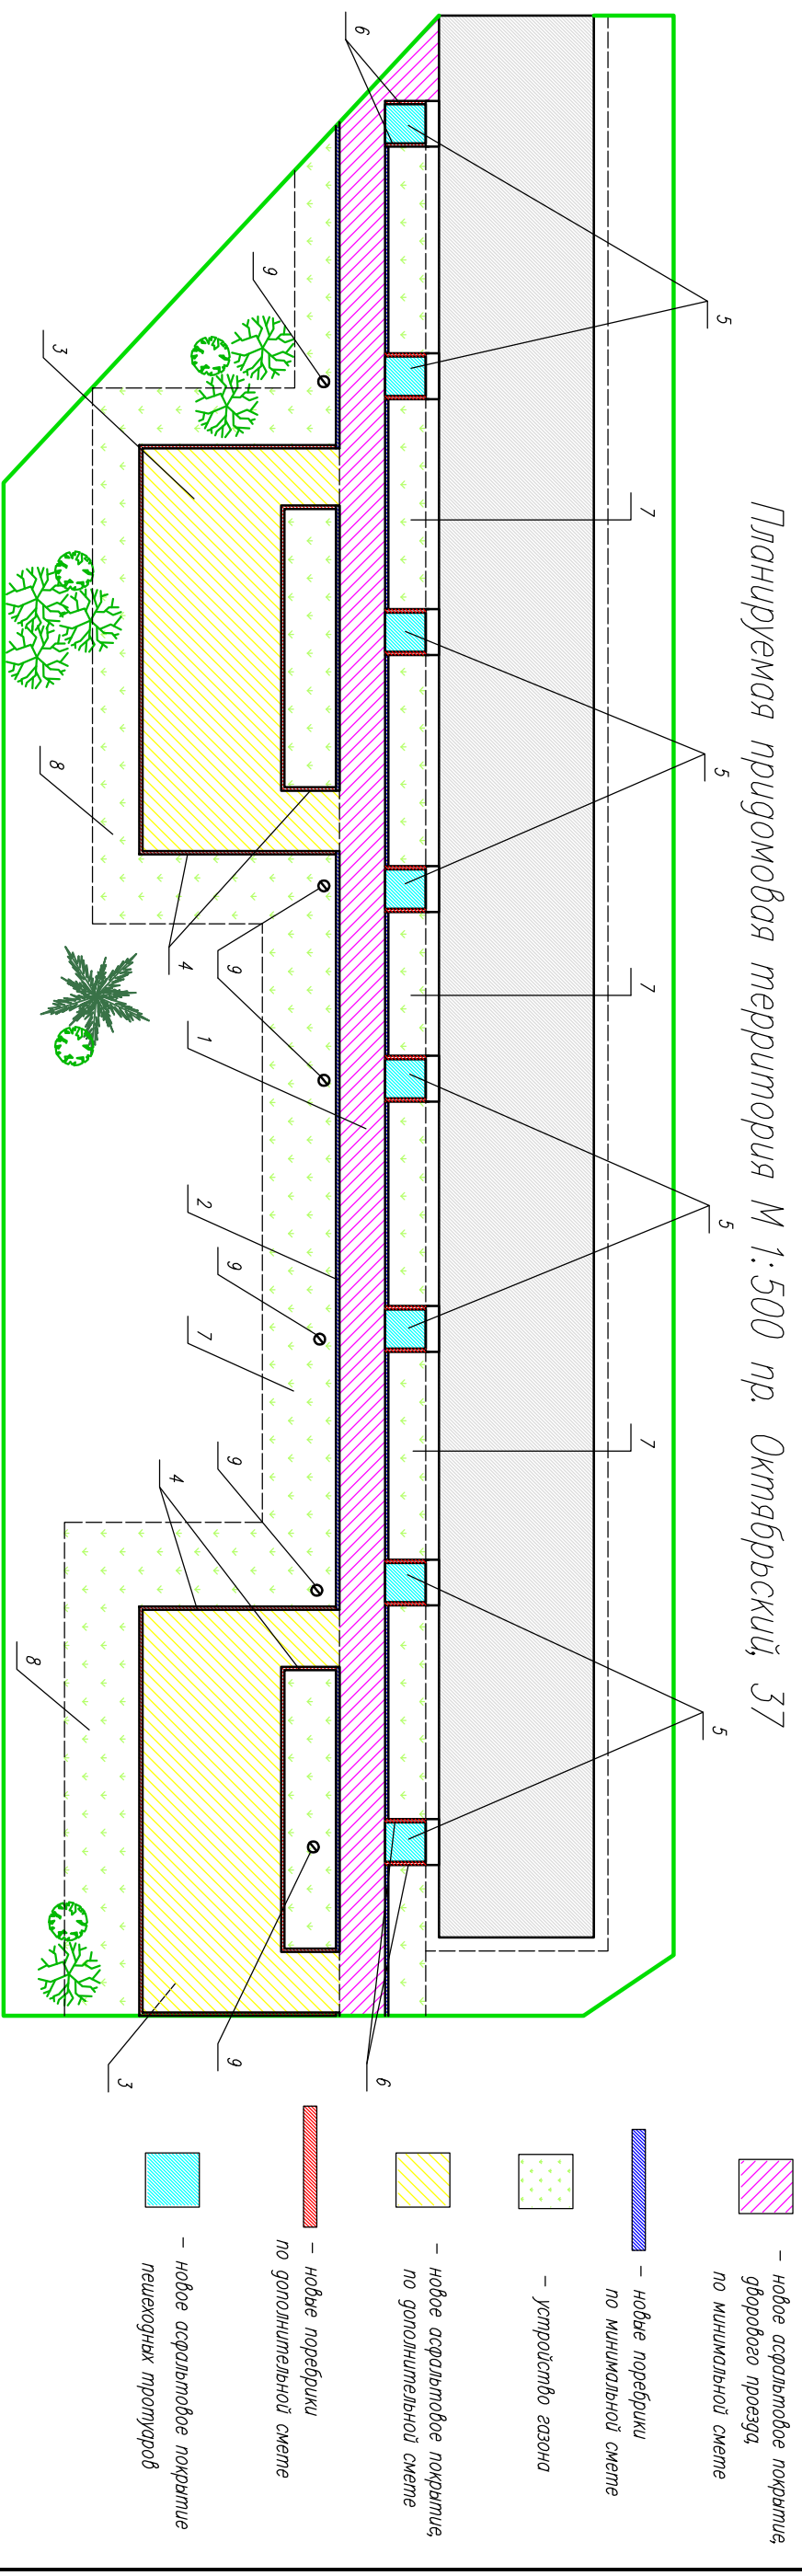


Схема 1а

Конструкция дорожной одежды
Восстановление покрытия


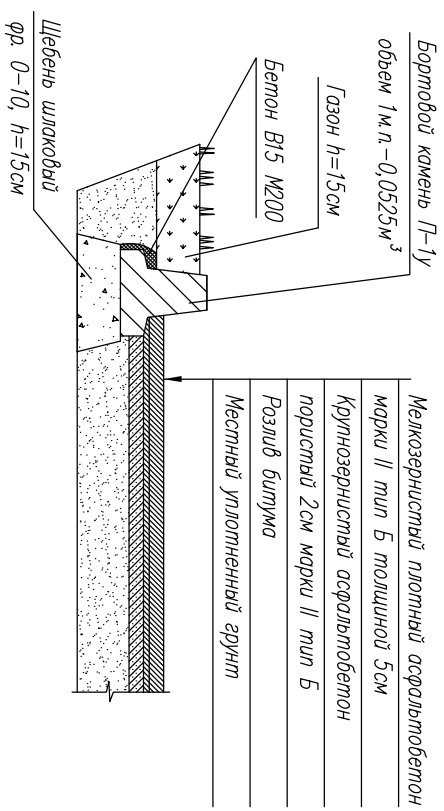


Схема 1б

Конструкция дорожной одежды
Восстановление покрытия

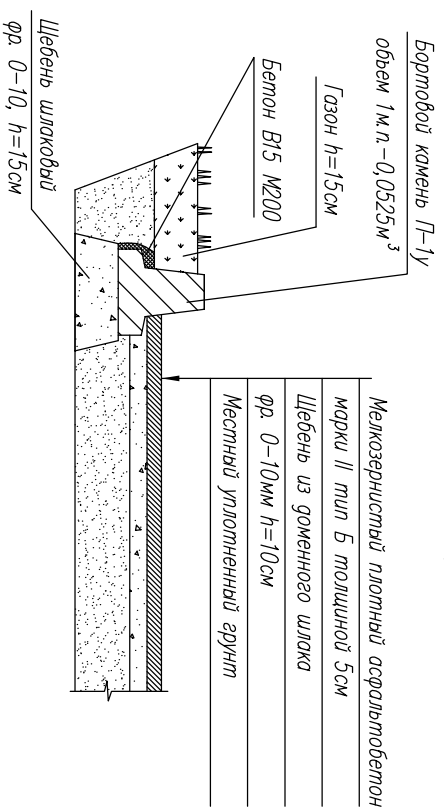

Ведомость проездов, парковок, тротуаров

N	Наименование	ед. изм.	кол-во	Прим.
По минимальному перечню работ				
1	Дворовый проезд с новым асфальто-бетонным покрытием	м ²	500	схема 1а
2	Новые бортовые камни П-1у на щебеночном основании h=0.15 шириной b=0.3	п. м.	338	схема 1б
По дополнительной смете				
3	Парковочная зона с новым асфальто-бетонным покрытием	м ²	800	схема 2
4	Новые бортовые камни П-1у на щебеночном основании h=0.15 шириной b=0.3	п. м.	85	
5	Восстановление пешеходных тротуаров	м ²	60	
6	Новые бортовые камни для тротуаров П-5у на щебеночном основании h=0.10, b=0.2	п. м.	54	схема 3
9	Нарастивание колодез. а швенна:	шт.	8	
	9.1 Установки опор из сборных ж/б колец К 0,7-1 (шт. = 0,02 м ³)	шт./м ³	8/0,16	схема 4
	9.2 Монтаж нового люка	шт.	8	

Схема 2
Конструкция дорожной одежды
нового покрытия

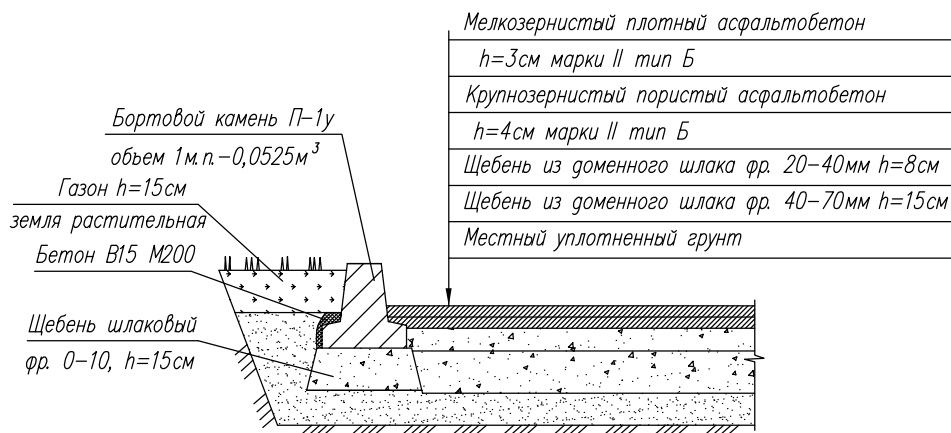


Схема 3
Конструкция покрытия тротуаров


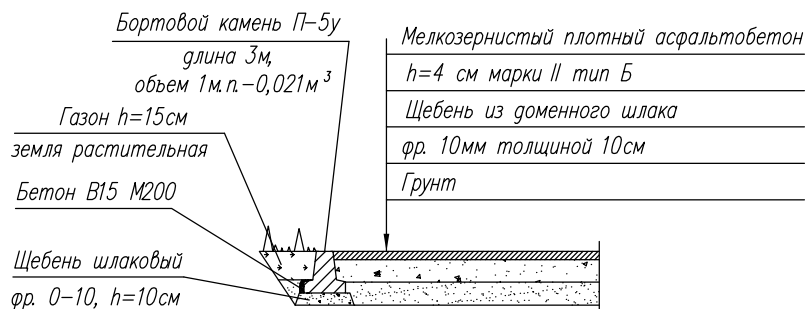


Схема 4
Нарращивание колодцев

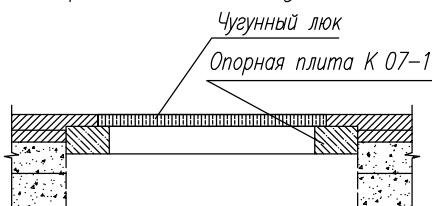

Ведомость элементов озеленения

№/п	Наименование	ед. изм.	кол-во	Прим.
По минимальному перечню работ				
7	Устройство газонов толщиной 15см с внесением растительной земли	м ²	340	
По дополнительному перечню работ				
8	Устройство газонов толщиной 15см с внесением растительной земли	м ²	140	