

РАЗБИВОЧНЫЙ ПЛАН БЛАГОУСТРОЙСТВА И ОЗЕЛЕНЕНИЯ

М 1:500



ЭКСПЛИКАЦИЯ ЗДАНИЙ И СООРУЖЕНИЙ

Номер на плане	Наименование	Примечание
1	Жилой дом №23 по ул. Покрышкина	
2	Открытая стоянка для временного хранения легковых автомобилей	на 10 м/мест
3	Устройство дренажного колодца	1 шт.


УСЛОВНЫЕ ОБОЗНАЧЕНИЯ

- граница работ по благоустройству
- часть придомовой территории не входящей в благоустройство
- жилой дом
- существующая проезжая часть, подлежащая ремонту
- открытая стоянка для автомобилей с асфальтобетонным покрытием
- существующие тротуары, подлежащие ремонту
- газон
- рубка деревьев, корчевка пней

КОНСТРУКЦИЯ ПОКРЫТИЯ ТРОТУАРОВ

Тип 3


Покрытие - плотный асфальтобетон из горячей мелкозернистой щебеночной смеси, тип Б, марка II, ГОСТ 9128-2013, h=0,04м  
 Розлив вяжущих материалов  
 Щебень из доменного шлака фр. 10-20 мм по ГОСТ 8267-2014, h=0,12м  
 Уплотненный грунт

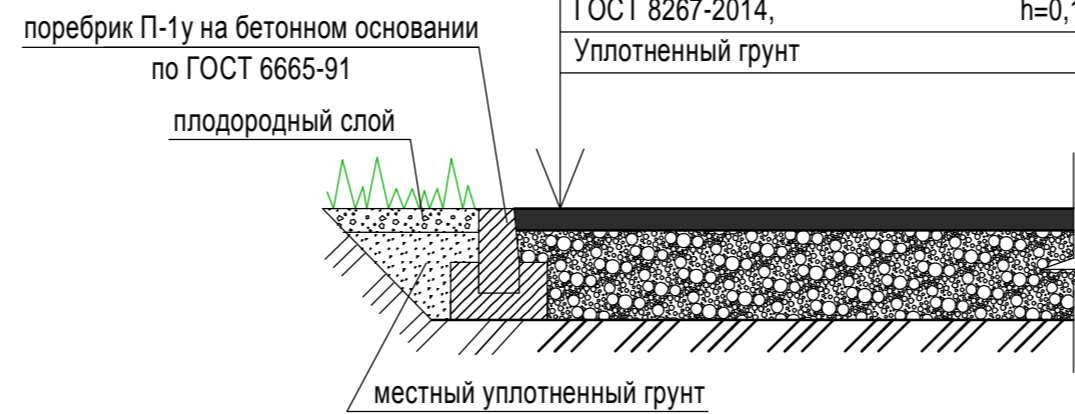

КОНСТРУКЦИЯ ДОРОЖНОЙ ОДЕЖДЫ АВТОСТОЯНКИ

Тип 2


Покрытие - плотный асфальтобетон из горячей мелкозернистой щебеночной смеси, тип Б, марка II, ГОСТ 9128-2013, h=0,04м  
 Розлив вяжущих материалов  
 Щебень из доменного шлака фр. 10-20 мм по ГОСТ 8267-2014, h=0,20м  
 Уплотненный грунт

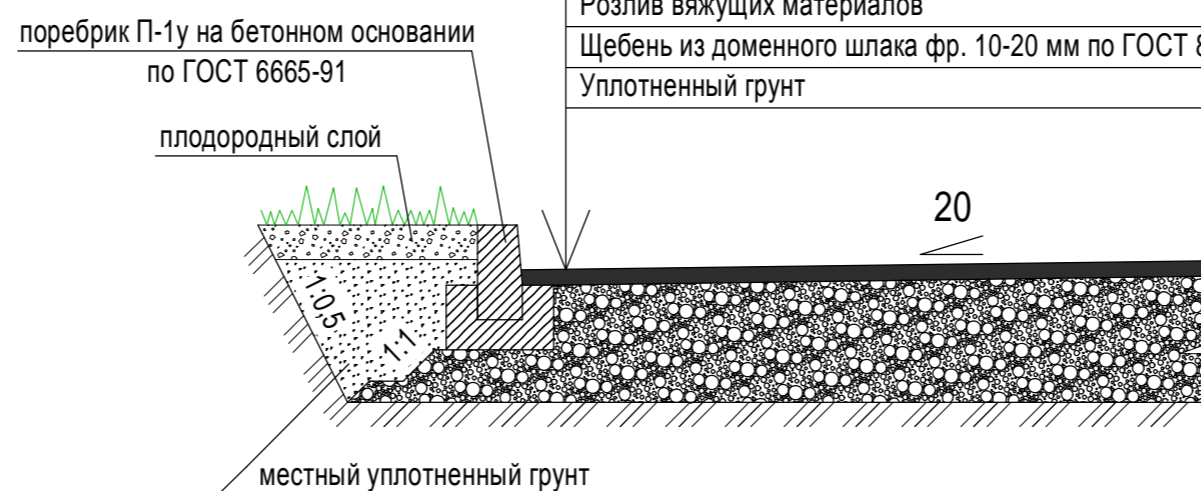

КОНСТРУКЦИЯ ДОРОЖНОЙ ОДЕЖДЫ РЕМОНТИРУЕМОГО ПРОЕЗДА

Тип 1

Покрытие - плотный асфальтобетон из горячей мелкозернистой щебеночной смеси, тип Б, марка II, ГОСТ 9128-2013, h=0,04м  
 Розлив вяжущих материалов  
 Щебень из доменного шлака фр. 0-10 мм по ГОСТ 8267-2014, h=0,05м  
 Существующее покрытие

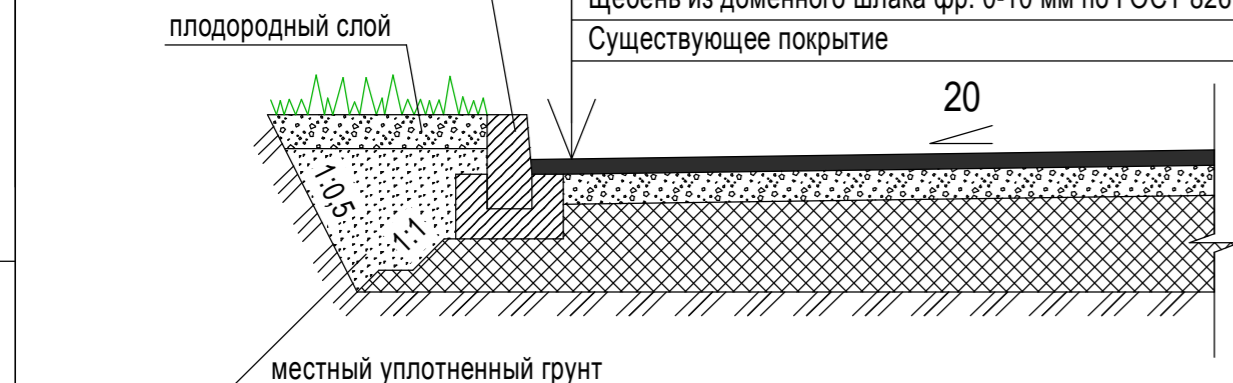

ТЕХНИКО-ЭКОНОМИЧЕСКИЕ ПОКАЗАТЕЛИ

№п/п	Наименование	Ед. измер.	Показатели
1	Площадь земельного участка	м²	2137,0
2	Площадь застройки дома	м²	710,0
3	Площадь благоустраиваемой территории	м²	1026,0
4	Площадь асфальтобетонного покрытия существующего проезда	м²	330,0
5	Площадь асфальтобетонного покрытия открытой стоянки для временного хранения легковых автомобилей	м²	160,1
6	Площадь асфальтобетонного покрытия тротуаров	м²	356,3
7	Площадь озеленения	м²	179,6

ВЕДОМОСТЬ ДЕМОНТАЖНЫХ РАБОТ

Поз.	Наименование	Ед. измер.	Кол-во	Примечание
1	Демонтаж существующих тротуаров	м²	356,3	
2	Демонтаж поребриков тротуаров	п.м	86,5	
3	Демонтаж поребриков проезда	п.м	79,0	
4	Рубка деревьев, корчевка пней	шт.	7	4,97 м³

ВЕДОМОСТЬ ОБЪЕМОВ РАБОТ

Наименование работ	Ед. измер.	Количество
1. Ремонт существующих тротуаров	м²	356,3
2. Устройство новых поребриков для тротуаров	п.м	86,5
3. Устройство открытой автостоянки с покрытием из асфальтобетона	м²	160,1
4. Рубка деревьев	шт.	7
5. Корчевка пней	шт.	7
6. Устройство дренажного колодца (0,68 м³):	шт.	1
дно колодца ПН10 (0,177 м³)	шт.	1
кольцо стеновое КС-10-6 (0,16 м²)	шт.	1
кольцо стеновое КС-10-9 (0,240 м²)	шт.	1
плита перекрытия колодца ПП10-2 (0,1 м²)	шт.	1
чугунный люк	шт.	1
7. Ремонт существующего асфальтобетонного покрытия проезда	м²	330,0
8. Устройство поребриков проезда и автостоянки	п.м	79,0

ВЕДОМОСТЬ ПРОЕЗДОВ, ТРОТУАРОВ, ПЛОЩАДОК

Поз.	Наименование	Тип	Площадь покрытия, м²	Примечание
1	Проезжая часть с покрытием из асфальтобетона	1	330,0	
2	Открытая автостоянка с покрытием из асфальтобетона	2	160,1	
3	Тротуары с покрытием из асфальтобетона	3	356,3	

Благоустройство придомовой территории жилого дома №23 по ул. Покрышкина

Изм.	Кол-во	Лист	№ док.	Подпись	Дата	Стадия	Лист	Листов
Разработал			Большуков	<i>[Signature]</i>				
Проверил			Лопухова					
Директор			Старков					

Разбивочный план благоустройства и озеленения. М 1:500.

Управляющая компания Инком-С г. Новокузнецк

СОГЛАСОВАНО

ВЗАМ. ИНВ. №

ПОДПИСЬ И ДАТА

ИНВ. № ПОДЛ.