
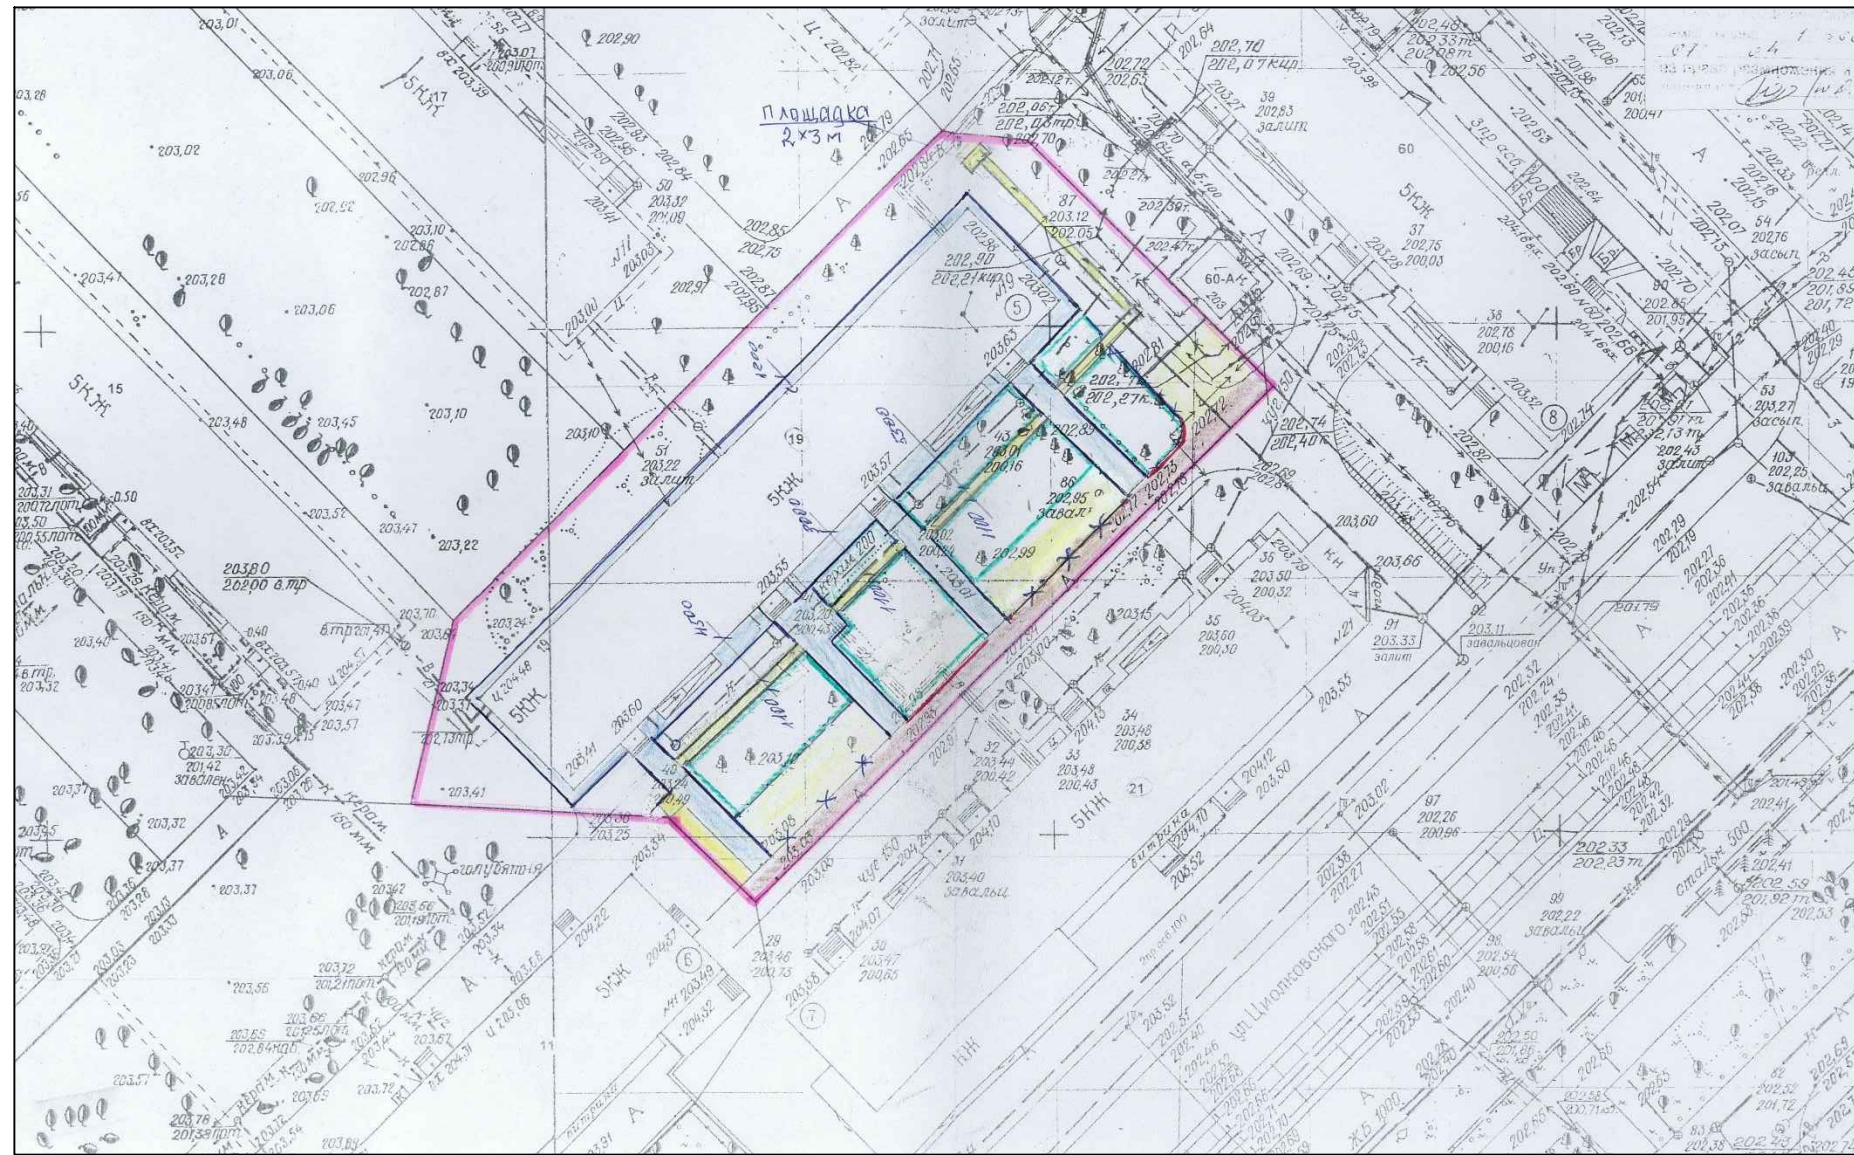
 
 
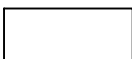
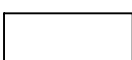
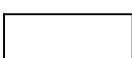


**РАЗБИВОЧНЫЙ ПЛАН БЛАГОУСТРОЙСТВА И ОЗЕЛЕНЕНИЯ
М 1:500**

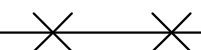

ВЕДОМОСТЬ ПЕРЕНОСНЫХ ИЗДЕЛИЙ


УСЛОВНЫЕ ОБОЗНАЧЕНИЯ

-  - граница благоустройства
-  - отмостка и дороги
-  - газоны
-  - существующее дорожное покрытие
-  - проектируемое дорожное покрытие
-  - демонтаж бортового камня


Поз.	Обозначение	Наименование	Кол. шт.	Примечание	
1		Контейнер для сбора ТБО V=0.75м ³ с крышкой	1		
г. Новокузнецк, ул. Циолковского, 19					
Изм.	Кол.уч.	Лист	№ док.	Подпись	Дата
Разработал		Исайкина А.В.			
Проверил		Костина Н.В.			
Благоустройство двора			Стадия	Лист	Листов
			П	1	4
Разбивочный план благоустройства и озеленения			Научно-реставрационное объединение ООО "Олимпстрой"		

Взам. инв. №
Подп. и дата
Инв. № подл.


Конструкция покрытия тротуаров

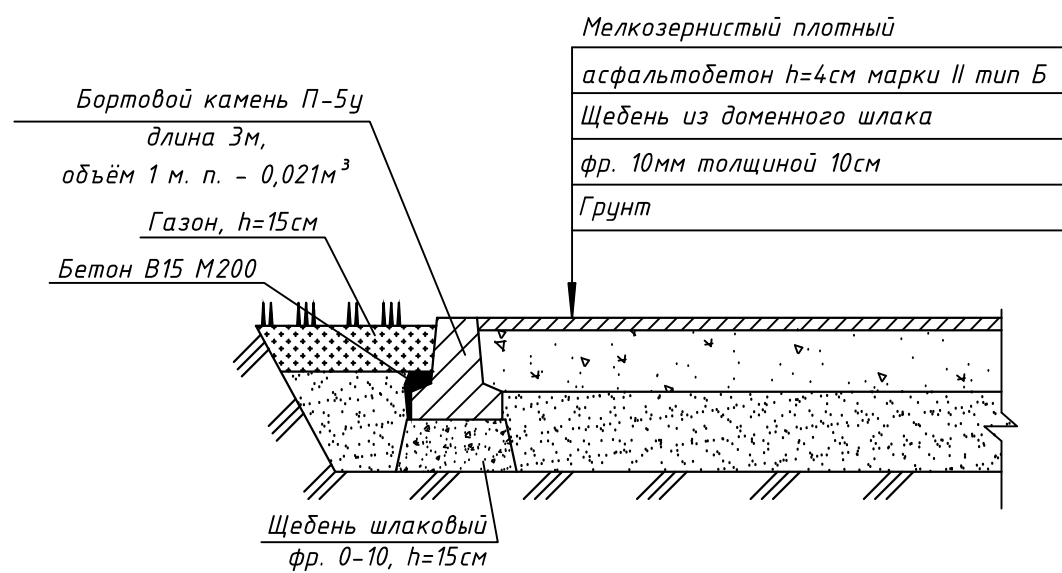


Конструкция дорожной одежды нового покрытия

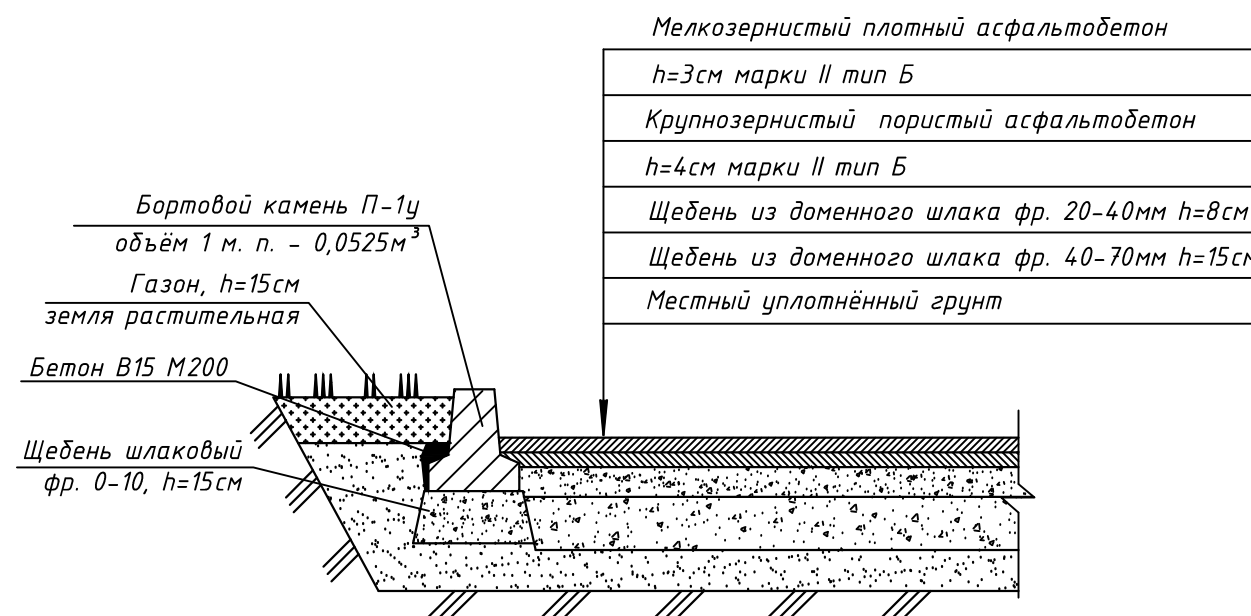

Конструкция покрытия площадки для ТКО

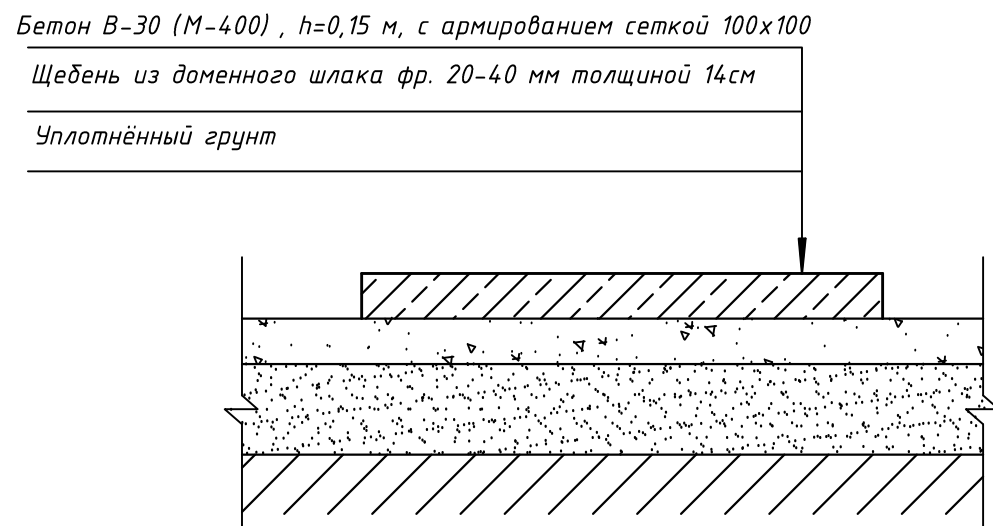

Конструкция покрытия откоски

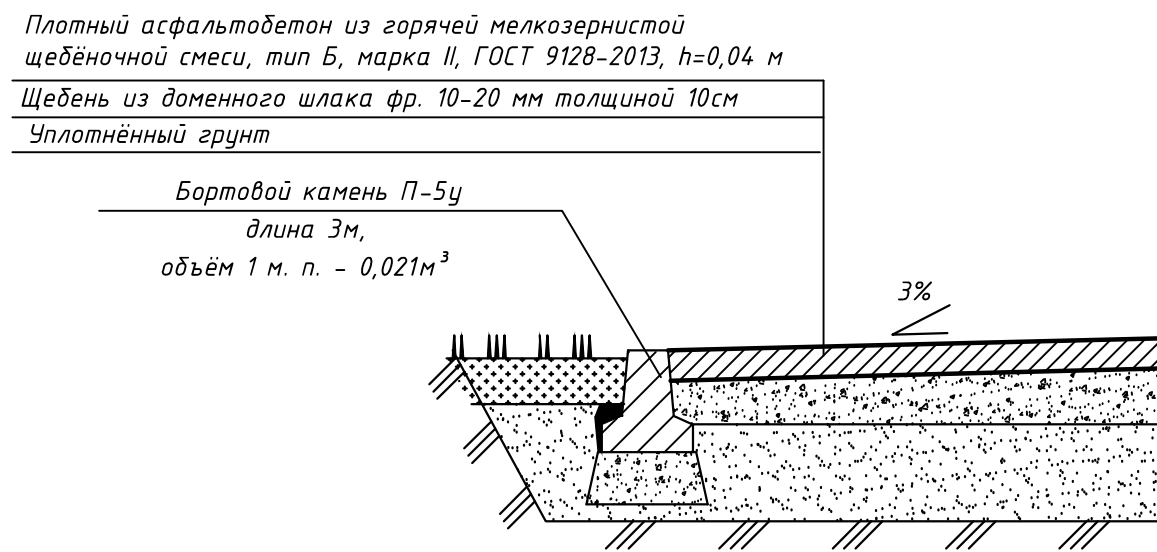

Инв. № подл.	
Подп. и дата	
Взам. инв. №	

						г. Новокузнецк, ул. Циолковского, 19			
Изм.	Кол.уч.	Лист	№ док.	Подпись	Дата	Благоустройство двора	Стадия	Лист	Листов
							П	2	4
Разработал Исайкина А.В.						Конструкции покрытий	Научно-реставрационное объединение		
Проверил Костина Н.В.							ООО "Олимпстрой"		

Ведомость объемов
на ремонт придомовой территории –дороги МКД по адресу:
Центральный район, ул. Циолковского, 19.

№ п/п	Наименование работ	Ед. изм.	Количество
1	Раздел 1.Разборка бортовых камней и а/бетонного покрытия		
2	Разборка бортовых камней – Бр 100.30.15 на щебеночном основании , в т.ч. Бр 100.30.15 (длина – 1м)- 59 шт	м.п./тн	59,0/5,9
3	Разборка основания бортовых камней, 59*0,3*0,15 Вес 2,655*1,9	м³/тн	2,655/5,0445
4	Погрузочные работы при автомобильных перевозках – бортовых камней	тн	5,9
5	Погрузочные работы при автомобильных перевозках – основания бортовых камней	тн	5,0445
6	Перевозка строительного мусора (класс груза 1гр) на 15км. Вес 5,9+5,0445	тн	10,9445
7	Разборка а/бетонных покрытий фрезами Д500–1000мм толщиной 50мм	м²	181,3
8	Разборка грунта с погрузкой на автомобили-самосвалы с ковшом 0,5 м³, группа грунта 1, Объем 181,3 м²*0,25м	м³	45,325
9	Перевозка строительного мусора (класс груза 1гр) на 15км. Расчет: 45,32*1,75тн	тн	79,31
	Раздел2. Устройство покрытия и установка бортовых камней.		
10	Устройство подстилающего и выравнивающего слоя под бордюры из щебня фр. 0–10мм . Расчет:0,5м*0,15м*34,8м	м³	2,61
11	Перевозка грузов автомобилями-самосвалами – щебень из доменного шлака фр.40–70 на расстояние до 20км. 1 класс груза, Расчет: 27,195*1,26*1,248	т	4,242294
12	Устройство подстилающих и выравнивающих слоев из щебня фр. 20–40мм толщиной 8см. Расчет: 181,3*0,08	м³	14,504
13	Перевозка грузов автомобилями-самосвалами – щебень из доменного шлака фр.20–40 на расстояние до 20км. 1 класс груза, Расчет: 14,504*1,26*1,28	т	22,8072
14	Установка бортовых камней , в т. ч.:		
	П-1у-41 (длина 4,1м, длина-4,1м, объем 0,22 м³)	шт	8
	К-б, (длина 1,0м, объем 0,075 м³)	шт	2
15	Устройство покрытия из крупнозернистого а/бетона толщ. 4см, тип АБ.	м²	181,3
16	Устройство покрытия из мелкозернистого а/бетона толщ. 3см, тип АБВ.	м²	181,3

Ведомость объемов
на ремонт придомовой территории МКД по адресу:
Центральный район, ул. Циолковского, 19.

№ п/п	Наименование работ	Ед. изм.	Количество
	Раздел 1. Валка деревьев		
1	Валка деревьев –карагач, диаметром 50см, длиной 8м.	шт/м³	3/10,25
2	Корчевка пней диаметром до 50см	шт/м³	3/1,32
3	Засыпка ям подкоренных щебнем шлаковым фракции 40–70	шт³	3
4	Перевозка грузов-щебень фр. 40–70мм, автомобилями –самосвалами на расстояние 20 км (класс груза 1) Расчет: 0,13*1,248	м³	0,16224
5	Погрузочные работы при автомобильных перевозках – деревьев, Расчет: (10,25+1,32)*0,61	т	7,0577
6	Перевозка грузов автомобилями-самосвалами на расстояние до 20км (класс груза 1)	т	7,0577
	Раздел 2 Демонтажные работы – разборка бортовых камней и а/бетонного покрытия		
7	Разборка бортовых камней – Бр 100.30.15 на щебеночном основании , в т.ч. отмостка–160п.м., тротуары– 160п.м.:	м.п./т	2,74/10,96
	Бр 100.20.8 (длина – 1м,)– 274 шт		
8	Погрузочные работы при автомобильных перевозках – бортовых камней. Расчет: (114+160)*0,04		10,96
9	Разборка основания бортовых камней с помощью отбойного молотка, Расчет: 274*0,3*0,15	м³	12,33
10	Разборка отмостки с помощью отбойного молотка, Расчет: 205,4*0,14	м³	28,756
11	Снятие а/бетонного покрытия тротуара-подхода к подъездам фрезой шириной 500–1000 мм и толщиной 50мм	м²	160,0
12	Погрузочные работы при автомобильных перевозках – строительного мусора вручную, Расчет: 28,756*1,98+12,33*1,98	т	81,35028
13	Перевозка грузов автомобилями-самосвалами на расстояние до 20км (класс груза 1) Расчет: 81,35+10,96+15,84	т	108,15
14	Разборка грунта с погрузкой на автомобили-самосвалы на расстояние до 15 км. 1 класс груза – подходы, дорожки, площадки Расчет: 160*0,09+6*0,14+825,*0,09	м³	22,665
15	Разработка грунта вручную , гр. грунта 2	м³	22,665

Взам. инв. №

Подп. и дата

Инв. № подл.

г. Новокузнецк, ул. Циолковского, 19					
Изм.	Кол.уч.	Лист	№ док.	Подпись	Дата
Разработал				Исайкина А.В.	
Проверил				Костина Н.В.	
Благоустройство двора				Стадия	Лист
				П	3
Ведомости				Листов	4
				Научно-реставрационное объединение ООО "Олимпстрой"	

16	Перевозка грузов автомобилями-самосвалами на расстояние до 15 км (класс груза 1). Расчет: $(22,66+2,26)*1,75$	т	43,61
Раздел 3. Устройство парковочных мест.			
17	Разборка грунта с погрузкой на автомобили-самосвалы экскаватором с ковшом 0,5 м ³ , группа грунта 1. Расчет: $215*0,3$	м ³	64,5
18	Разборка грунта вручную без крепления откосов, грунт группы 2.	м ³	6,45
19	Перевозка грузов автомобилями-самосвалами на расстояние до 15 км (класс груза 1). Расчет: $(64,5+6,45)*1,75$	т	124,1625
20	Устройство подстилающих и выравнивающих слоев основания из щебня фр. 40-70мм толщиной 15см. расчет: $215*0,15$	м ³	32,25
21	Перевозка грузов щебня фр. 40-70 автомобилями-самосвалами на расстояние до 20км (класс груза 1). Расчет: $32,25*1,248$	т	40,248
22	Устройство подстилающих и выравнивающих слоев основания из щебня фр. 20-40мм толщиной 8см. расчет: $215*0,08$	м ³	17,2
23	Перевозка грузов щебня фр. 20-40 автомобилями-самосвалами на расстояние до 20км (класс груза 1). Расчет: $17,2*1,26*1,248$	т	27,046656
24	Установка бортовых камней П-1у-41, длиной 4,1м, объем 0,22 м ³	шт	6
25	Розлив вяжущих материалов, Расчет: $215 м^2*0,05/100$	т	0,1075
26	Устройство покрытия толщиной 4 см. горячих крупнозернистых а/бетонных смесей, тип АБ,	м ²	215,0
27	Устройство покрытия толщиной 4см. горячих мелкозернистых а/бетонных смесей, тип АБВ,	м ²	215,0
Раздел 4. Устройство отмостки, тротуаров, площадки под ТКО.			
28	Установка бортовых камней П-5у, длиной 3,0м, объем 0,063 м ³ ,	шт	92
29	Устройство основания толщиной 12 см. под тротуары из щебня фр. 0-10мм, Расчет: $160+82,5+205,4$	м ²	447,9
30	Перевозка грузов щебня фр. 0-10 автомобилями-самосвалами на расстояние до 20км (класс груза 1). Расчет: $447,9*1,26*0,1*1,29$	т	72,801666
31	Устройство подстилающих и выравнивающих слоев основания из щебня фр. 20-40мм толщиной 14см. под ТКО. Расчет: $6*0,14$	м ³	0,84
	Перевозка грузов щебня фр. 20-40 автомобилями-самосвалами на расстояние до 20км (класс груза 1). Расчет: $0,84*1,26*1,248$	т	1,320883
32	Устройство а/бетонных покрытий дорожек и тротуаров из мелкозернистой а/бетонной смеси толщиной 3см. Расчет: $(160+205,4+82,5)$	м ²	447,9
33	Устройство площадки цементобетонной под ТКО, толщиной 20см. с армированием металл. сеткой, ячейкой 10*10 из арматуры Д10ММ., Расчет: $2*3$	м ²	6,0

Инд. № подл. Подп. и дата. Взам. инв. №

							г. Новокузнецк, ул. Циолковского, 19		
Изм.	Кол.уч.	Лист	№ док.	Подпись	Дата				
Разработал		Исайкина А.В.			16.05.17				
Проверил		Костина Н.В.							
						Благоустройство двора			
						Стадия	Лист	Листов	
						П	4	4	
						Ведомости			
						Научно-реставрационное объединение ООО "Олимпстрой"			