План благоустройства придомовой территории по адресу:пр-т. Советской Армии, д.14
М 1:500

и земельных ресурсов администрации города Новокузнецка
Отдел информационной системы обеспечения градостроительной деятельности
Сектор геодезической службы
Съемка выдана
"31" 03 2017 г.
Без права размножения и передачи
Специалист

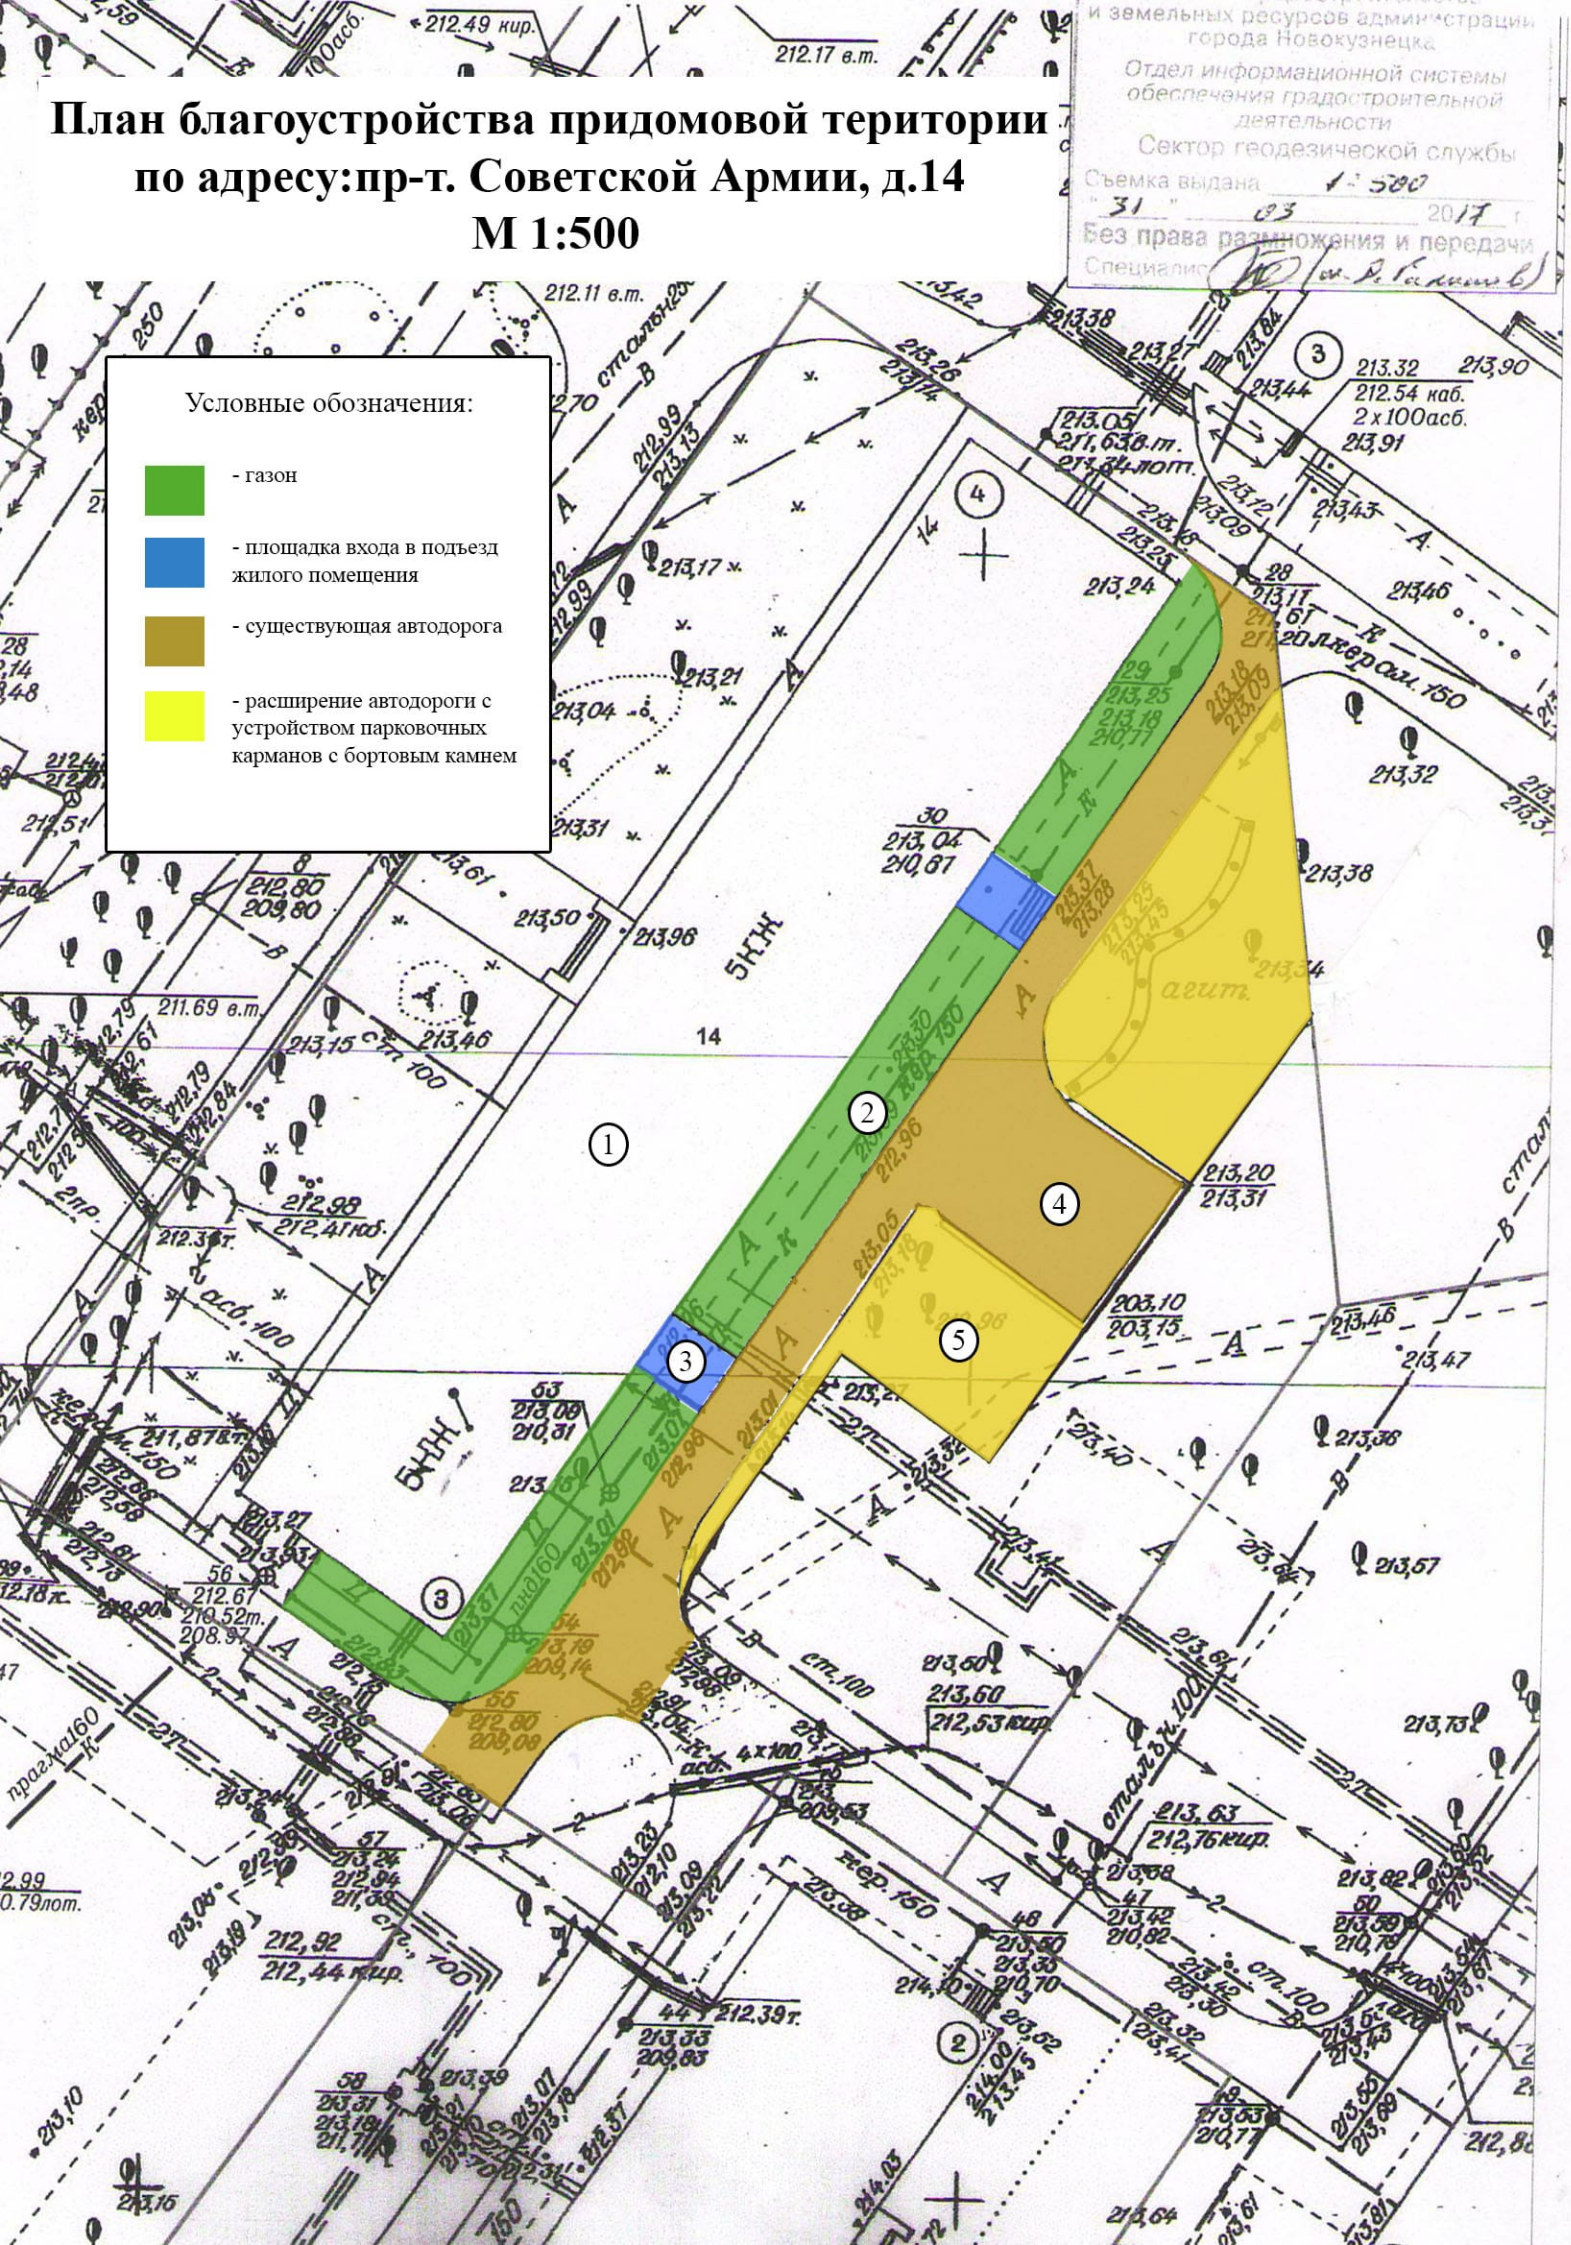

Схема 1а
Конструкция дорожной одежды
Восстановление покрытия

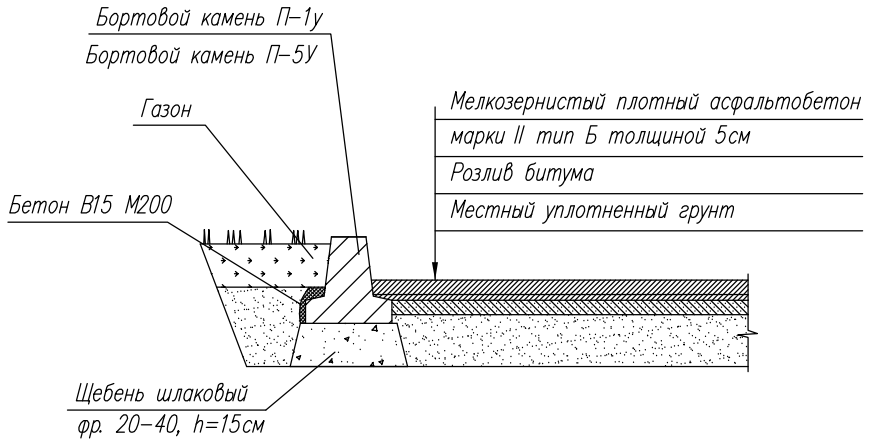

Схема 1б
Конструкция дорожной одежды
Восстановление покрытия

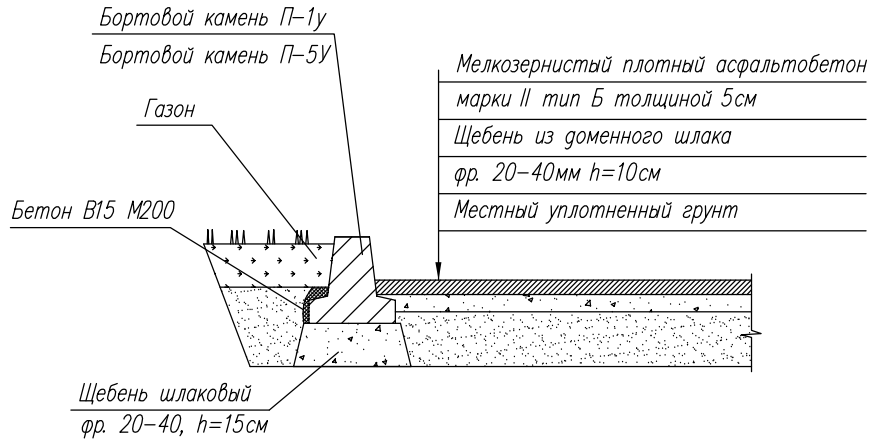

Схема 2
Конструкция дорожной одежды
нового покрытия

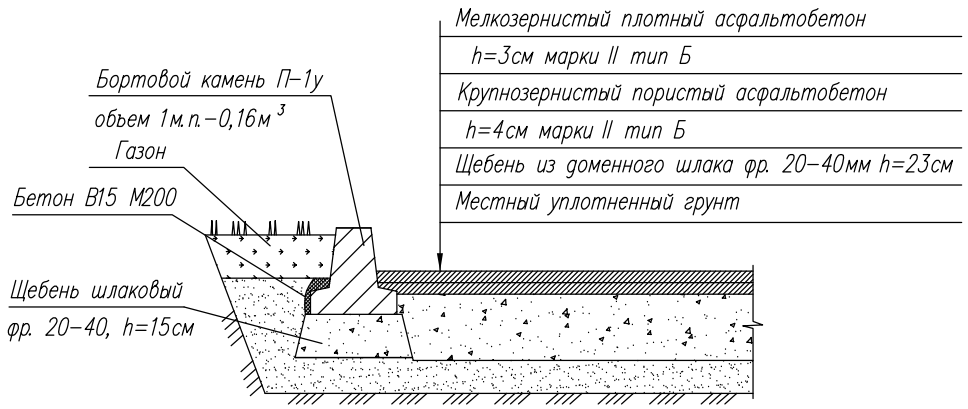

Ведомость демонтажных работ пр. Советской Армии, 14

Nп/п	Наименование	ед. изм.	кол-во	Примеч.
1	Разборка бортовых камней БР 100.30.18 на бетонном основании	м.п.	162,5	к миним. перечню работ
	Погрузка и вывозка строительного мусора	км	11	
2	Корчевание пней	шт./м³	5/0.49	
	Засыпка ям шлаковым щебнем фр. 40-70	шт./м³	5/0,8478	
	Погрузка и вывозка строительного мусора	км	11	
3	Разработка земляного корыта: под уширение парковки h=0.3м	м²	402	к дополнительному перечню работ
	Перевозка грунта	км	11	

Ведомость проездов, парковок, тротуаров

N п/п	Наименование	ед. изм.	кол-во	Прим.
По минимальному перечню работ				
1	Дворовой проезд с новым асфальто-бетонным покрытием	м²	907,2	схема 1а схема 1б
2	Новые бортовые камни П-1у (72м), П-5У (8м) на щебеночном основании h=0.15 шириной b=0,5	п.м.	80	
По дополнительному перечню работ				
3	Парковочная зона с новым асфальто-бетонным покрытием	м²	402	схема 2
4	Новые бортовые камни П-1у на щебеночном основании h=0.15 шириной b=0,5	п.м.	82,5	