



Комитет градостроительства,  
 и земельных ресурсов администрация  
 города Новокузнецка  
 Отдел информационной системы  
 обеспечения градостроительной  
 деятельности  
 Сектор геодезической службы  
 Съемка выдана № 27 от 23.03.2017  
 без права размещения и передачи  
 Специалист: *[Signature]*

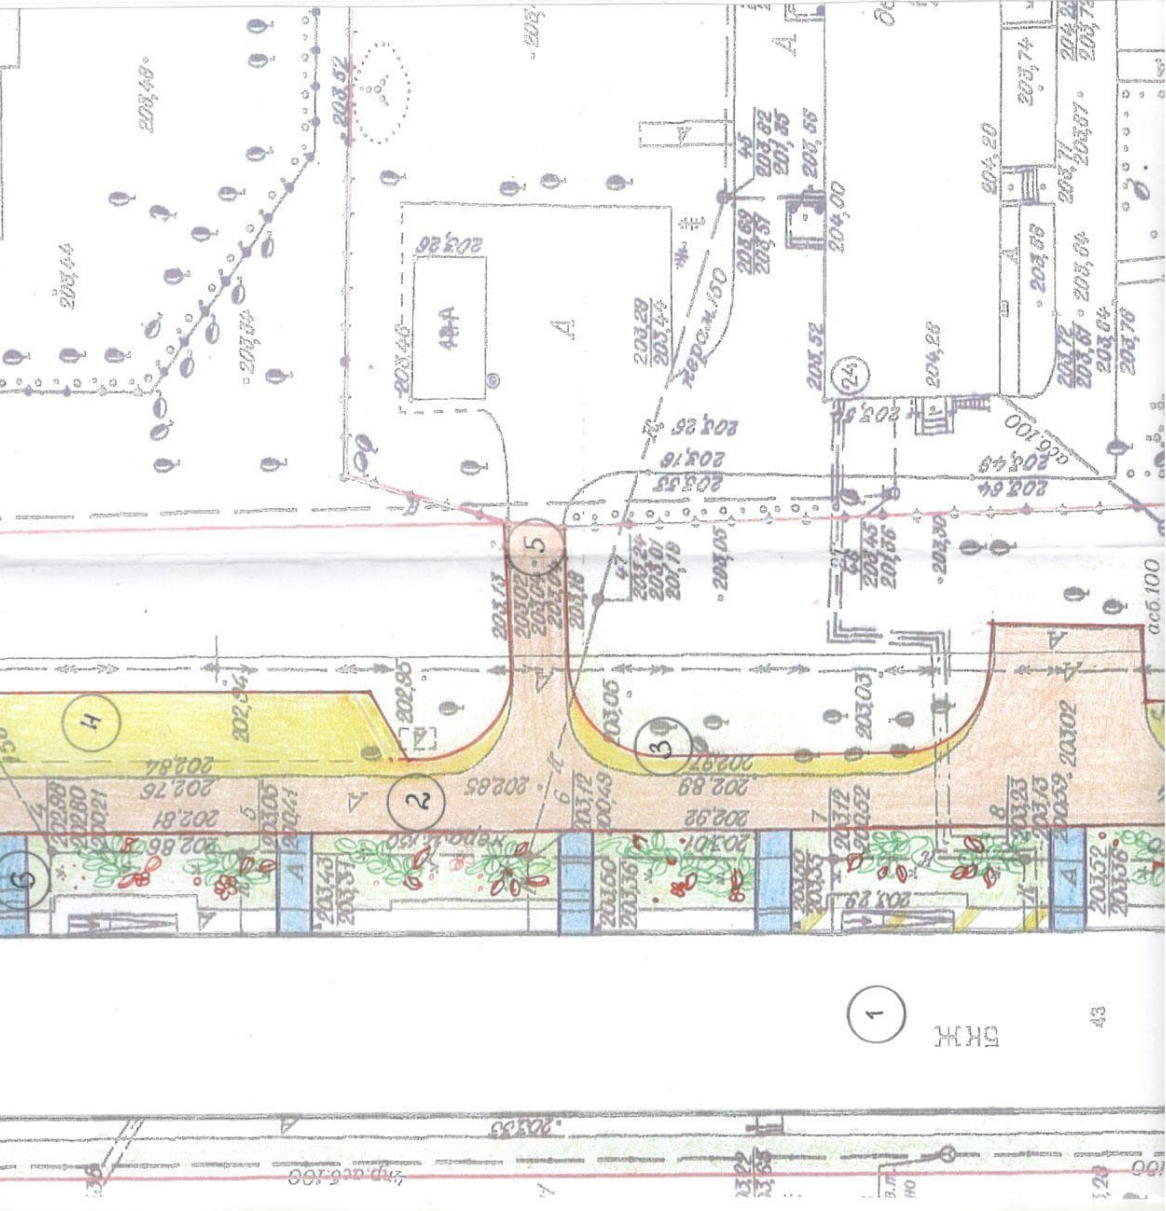

1

БКЖ

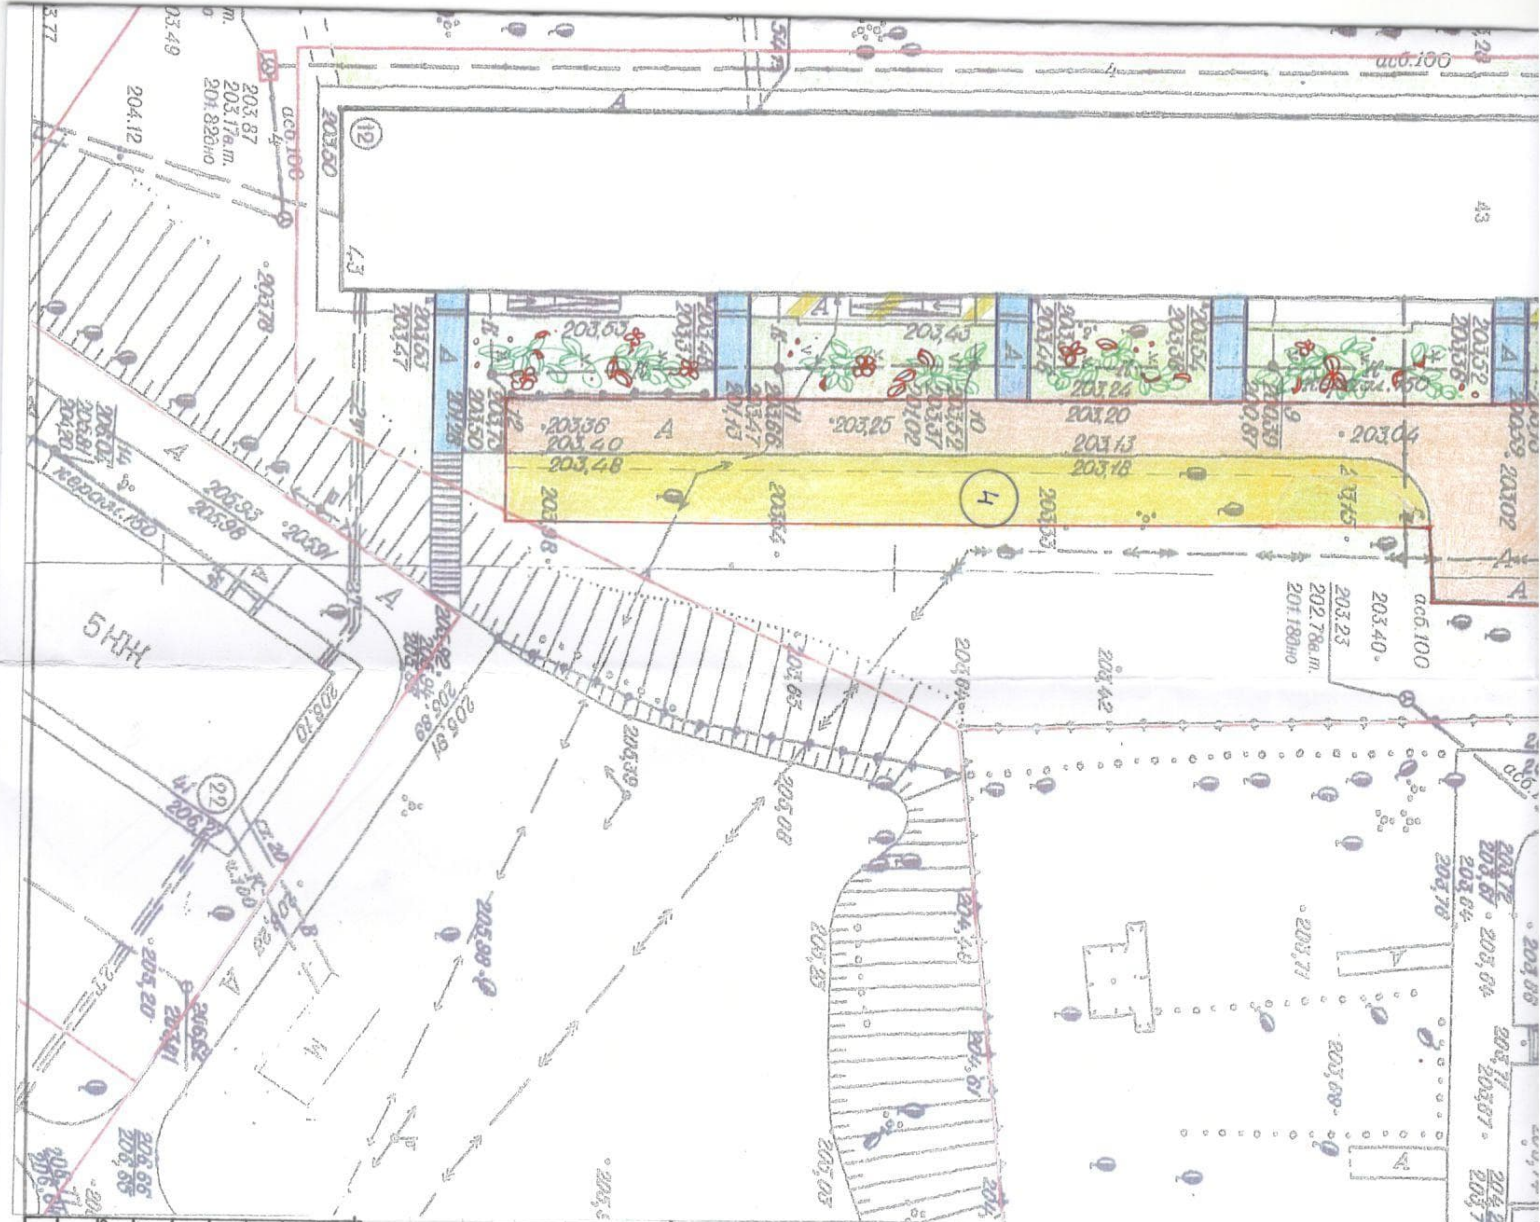


Экспликация

№ п/п	
1	Многоквартирный п
2	Существующий п
3	Расширение прое
4	Парковочный кв
5	Существующий
6	Паркеры и площадь

1. Настоящий проект помещений в многок

ДИРЕКТОР	
ТВОР. СОЛ. КРЫТЕНКОВА О.Д.	
АРХИТЕКТОР ПОТЯГИНА В.В.	

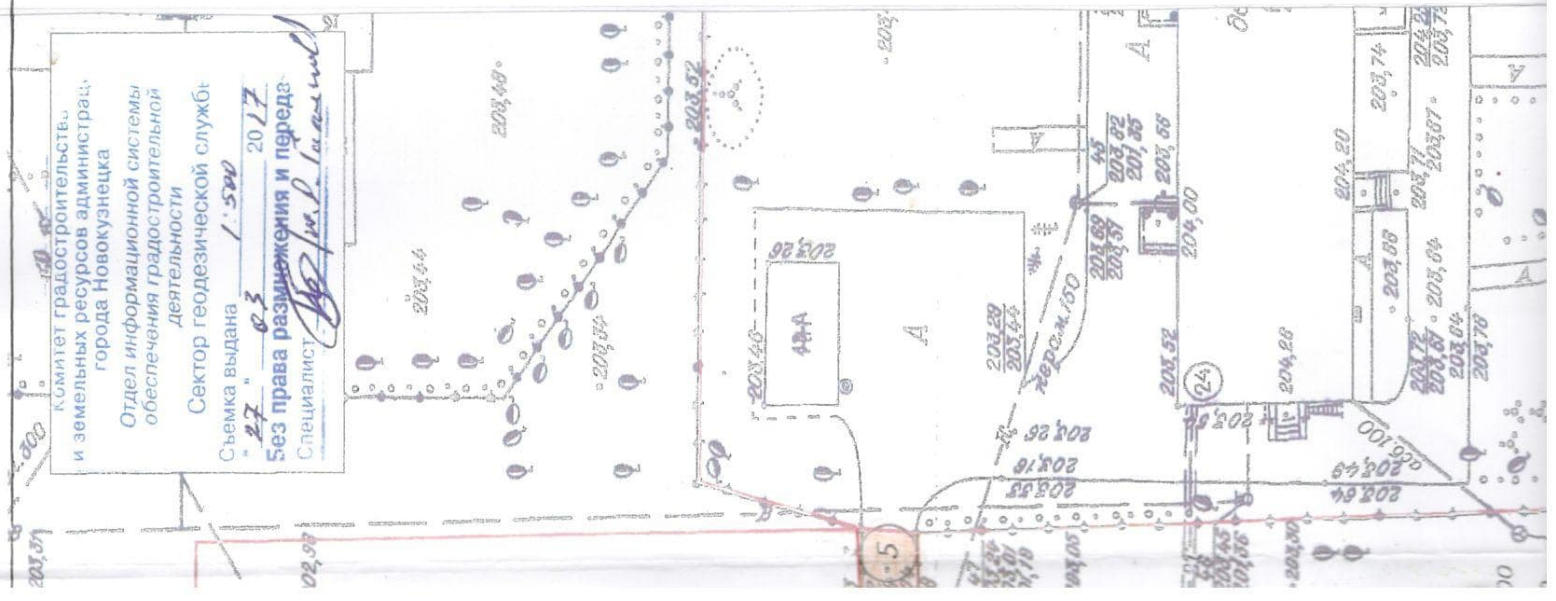

Условные обозначения

Графическ. обозначен.	Наименование
	Граница земельного участка принятого в кадастровому паспорту.
	5-ти этажный крупноблочный жилой дом с пристройкой.
	Существующая проезжая часть и подъезд к детскому саду.
	Расширение существующей дороги на 1,5 м.
	Парковочный карман
	Полоты и площадки входа в подъезд в дом.
	Озеленение, цветники в свободной посадке.

