

РАЗБИВОЧНЫЙ ПЛАН БЛАГОУСТРОЙСТВА И ОЗЕЛЕНЕНИЯ
М 1:500



ЭКСПЛИКАЦИЯ ЗДАНИЙ И СООРУЖЕНИЙ

Номер на плане	Наименование	Примечание
1	Жилой дом №38 по пр. Строителей	
2	Открытая стоянка для временного хранения легковых автомобилей	на 5 м/мест
3	Устройство дренажного колодца	1 шт.

ТЕХНИКО-ЭКОНОМИЧЕСКИЕ ПОКАЗАТЕЛИ

№п/п	Наименование	Ед. измер.	Показатели
1	Площадь земельного участка	м²	4306,0
2	Площадь застройки дома	м²	1237,0
3	Площадь благоустраиваемой территории	м²	1746,3
4	Площадь асфальтобетонного покрытия существующего проезда	м²	970,0
5	Площадь асфальтобетонного покрытия открытой стоянки для временного хранения легковых автомобилей, уширение проезжей части	м²	82,5
6	Площадь озеленения	м²	693,8

УСЛОВНЫЕ ОБОЗНАЧЕНИЯ

- граница работ по благоустройству
- часть придомовой территории не входящей в благоустройство
- жилой дом
- существующая проезжая часть, подлежащая ремонту
- открытая стоянка для автомобилей, расширение проезжей части с асфальтобетонным покрытием
- газон
- рубка деревьев, корчевка пней

ВЕДОМОСТЬ ДЕМОНТАЖНЫХ РАБОТ


Поз.	Наименование	Ед. измер.	Кол-во	Примечание
1	Демонтаж люка	шт.	1	
2	Демонтаж поребриков проезда	п.м	120,0	
3	Рубка деревьев, корчевка пней	шт.	6	7,19 м³

ВЕДОМОСТЬ ОБЪЕМОВ РАБОТ

Наименование работ	Ед. измер.	Количество
1. Рубка деревьев	шт.	6
2. Корчевка пней	шт.	6
3. Устройство открытой автостоянки и уширения проезжей части с покрытием из асфальтобетона	м²	82,5
4. Устройство дренажного колодца (0,68 м³):	шт.	1
дно колодца ПН10 (0,177 м³)	шт.	1
кольцо стеновое КС-10-6 (0,16 м³)	шт.	1
кольцо стеновое КС-10-9 (0,240 м³)	шт.	1
плита перекрытия колодца ПП10-2 (0,1 м³)	шт.	1
чугунный люк	шт.	1
5. Демонтаж старых поребриков проезда	п.м	120,0
6. Ремонт существующего асфальтобетонного покрытия проезда	м²	970,0
7. Устройство поребриков проезда	п.м	105,0
8. Устройство поребриков уширения проезжей части и автостоянки	п.м	36,0


КОНСТРУКЦИЯ ДОРОЖНОЙ ОДЕЖДЫ АВТОСТОЯНКИ, УШИРЕНИЯ ПРОЕЗЖЕЙ ЧАСТИ

Тип 2

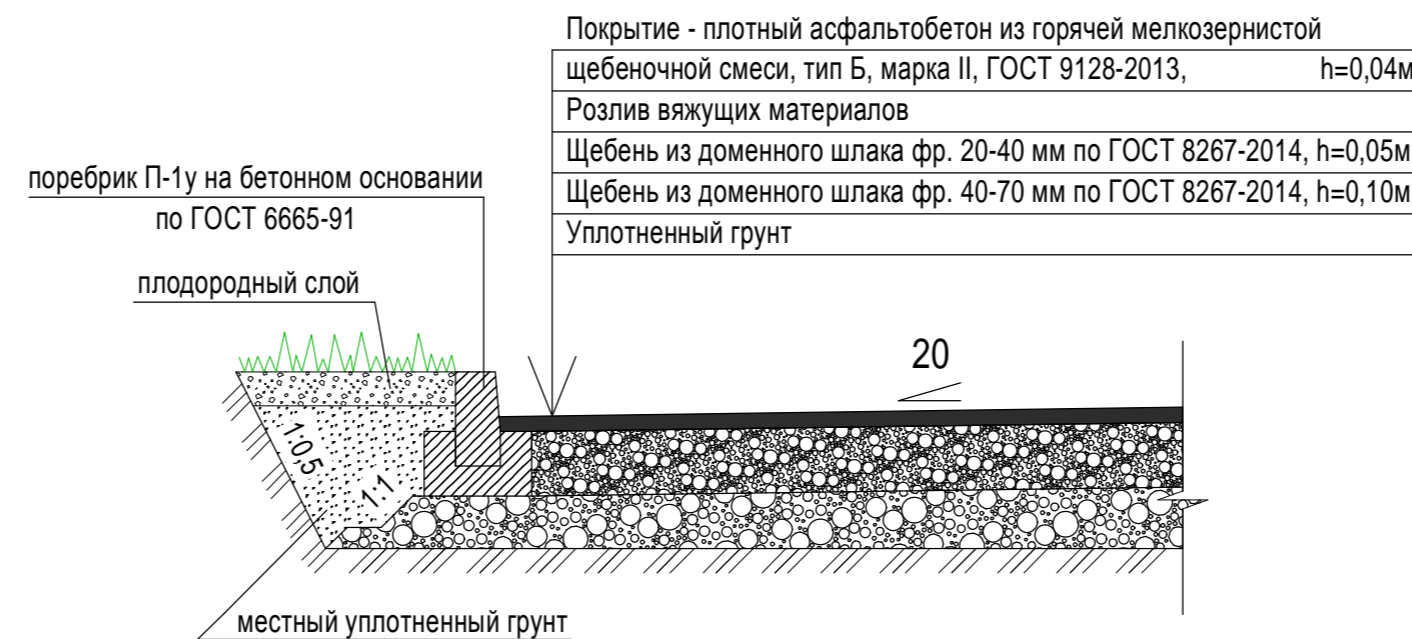

КОНСТРУКЦИЯ ДОРОЖНОЙ ОДЕЖДЫ РЕМОНТИРУЕМОГО ПРОЕЗДА

Тип 1

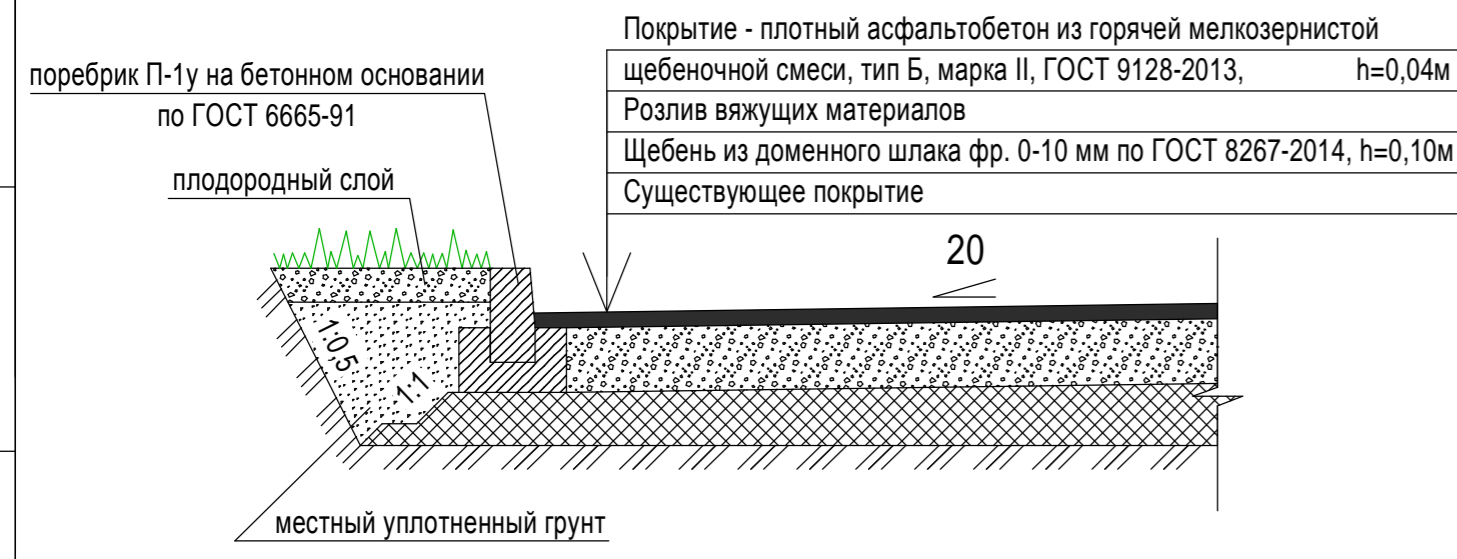

ВЕДОМОСТЬ ПРОЕЗДОВ, ТРОТУАРОВ, ПЛОЩАДОК

Поз.	Наименование	Тип	Площадь покрытия, м²	Примечание
1	Проезжая часть с покрытием из асфальтобетона	1	970,0	
2	Открытая автостоянка и уширение проезжей части с покрытием из асфальтобетона	2	82,5	

Благоустройство придомовой территории жилого дома №38 по пр. Строителей

Изм.	Кол-во	Лист	№ док.	Подпись	Дата	Стадия	Лист	Листов
Разработал				Большуков				
Проверил				Лопухова				
Директор				Старков				

Разбивочный план благоустройства и озеленения. М 1:500.

Управляющая компания Инком-С г. Новокузнецк

Формат А2

СОГЛАСОВАНО

ВЗАМ. ИНВ. №
ПОДПИСЬ И ДАТА
ИНВ. № ПОДП.