


ЭКСПЛИКАЦИЯ ЗДАНИЙ И СООРУЖЕНИЙ

Номер на плане	Наименование	Примечание
1	Жилой дом №4 по ул. Ушинского	
2	Установка скамеек (номер подъезда уточнить по месту)	2 шт.
3	Установка урн (у каждого подъезда)	4 шт.

ТЕХНИКО-ЭКОНОМИЧЕСКИЕ ПОКАЗАТЕЛИ

№п/п	Наименование	Ед. измер.	Показатели
1	Площадь земельного участка	м ²	2854,0
2	Площадь застройки дома	м ²	968,0
3	Площадь благоустраиваемой территории	м ²	1886,0
4	Площадь асфальтобетонного покрытия существующего проезда	м ²	418,0
5	Площадь расширения проезжей части	м ²	112,5
6	Площадь асфальтобетонного покрытия подходов, тротуаров, отмостки	м ²	158,0
7	Площадь озеленения	м ²	580,5

РАЗБИВОЧНЫЙ ПЛАН БЛАГОУСТРОЙСТВА И ОЗЕЛЕНЕНИЯ
М 1:500

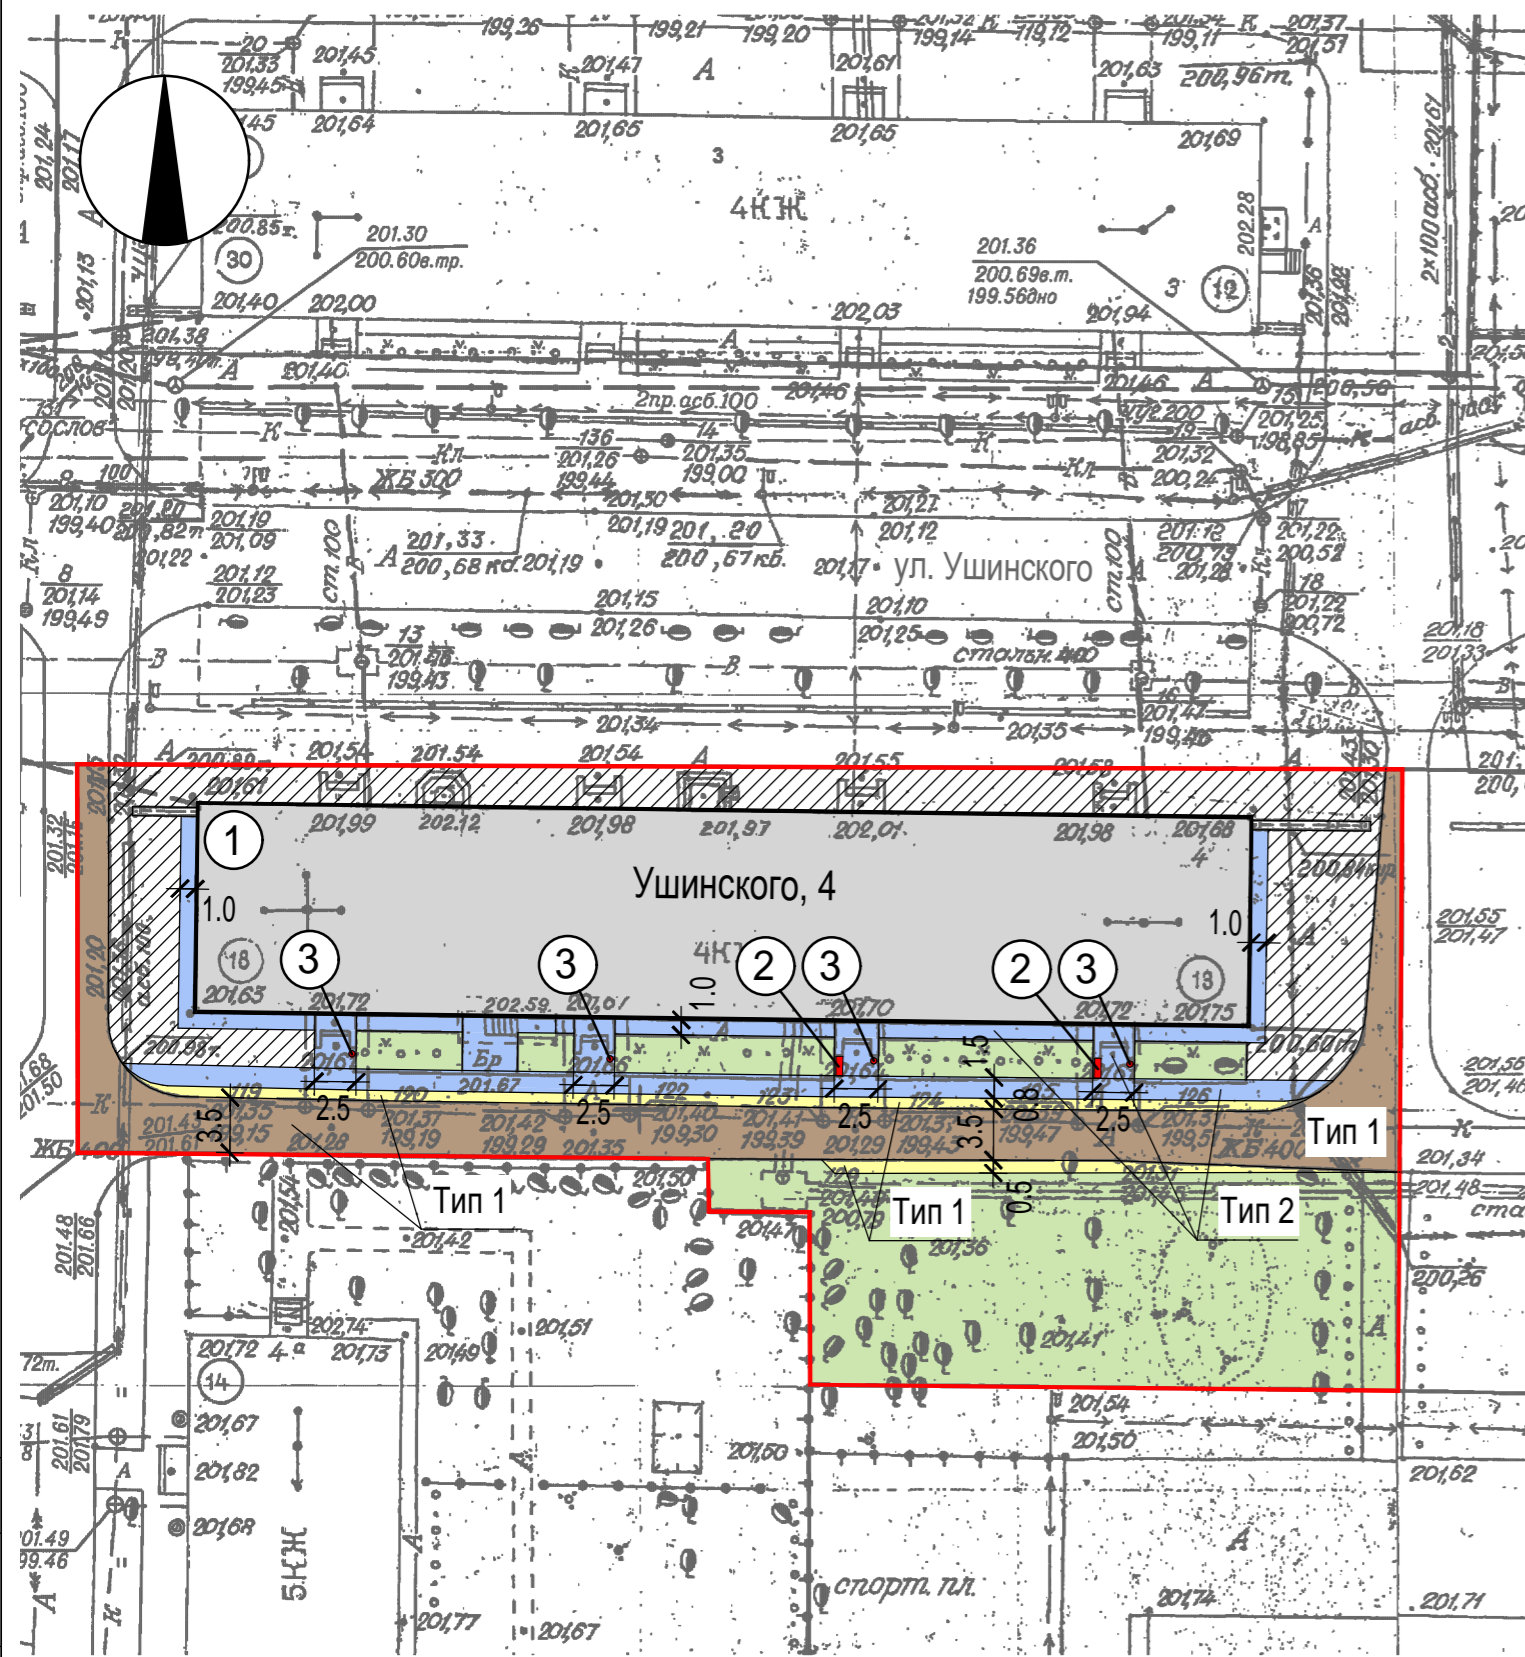

УСЛОВНЫЕ ОБОЗНАЧЕНИЯ

- граница работ по благоустройству
- часть придомовой территории не входящей в благоустройство
- жилой дом
- существующая проезжая часть, подлежащая ремонту
- расширение проезжей части с асфальтобетонным покрытием
- существующие подходы, тротуары, отмостка подлежащие ремонту
- газон

ВЕДОМОСТЬ ДЕМОНТАЖНЫХ РАБОТ

Поз.	Наименование	Ед. измер.	Кол-во	Примечание
1	Демонтаж поребриков проезда	п.м	225,0	
2	Демонтаж поребриков подходов, отмостки	п.м	98,0	
3	Демонтаж существующих подходов, тротуаров, отмостки	м ²	158,0	


ВЕДОМОСТЬ ОБЪЕМОВ РАБОТ

Наименование работ	Ед. измер.	Количество
1. Ремонт существующего асфальтобетонного покрытия проезда	м ²	418,0
2. Устройство новых поребриков проезда	п.м	111,0
3. Демонтаж старых поребриков проезда	п.м	225,0
4. Расширение проезжей части с покрытием из асфальтобетона	м ²	112,5
5. Устройство новых поребриков расширенной части проезда	п.м	114,0
6. Ремонт отмостки здания	м ²	86,0
7. Ремонт подходов и тротуаров	м ²	72,0
8. Устройство новых и демонтаж старых поребриков подходов, тротуаров, отмостки	п.м	98,0
9. Установка скамеек	шт.	2
10. Установка урн	шт.	4

КОНСТРУКЦИЯ ПОКРЫТИЯ ОТМОСТКИ

Тип 2


Покрытие - плотный асфальтобетон из горячей мелкозернистой щебеночной смеси, тип Б, марка II, ГОСТ 9128-2013, h=0,03м
Розлив вяжущих материалов
Щебень из доменного шлака фр. 10-20 мм по ГОСТ 8267-2014, h=0,12м
Уплотненный грунт

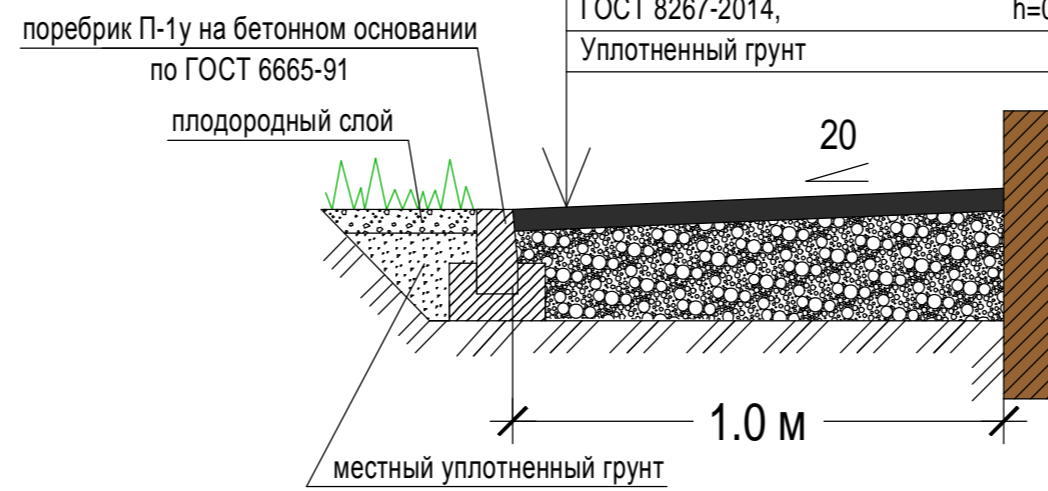

КОНСТРУКЦИЯ ПОКРЫТИЯ ПОДХОДОВ И ТРОТУАРОВ

Тип 2


Покрытие - плотный асфальтобетон из горячей мелкозернистой щебеночной смеси, тип Б, марка II, ГОСТ 9128-2013, h=0,03м
Розлив вяжущих материалов
Щебень из доменного шлака фр. 10-20 мм по ГОСТ 8267-2014, h=0,12м
Уплотненный грунт

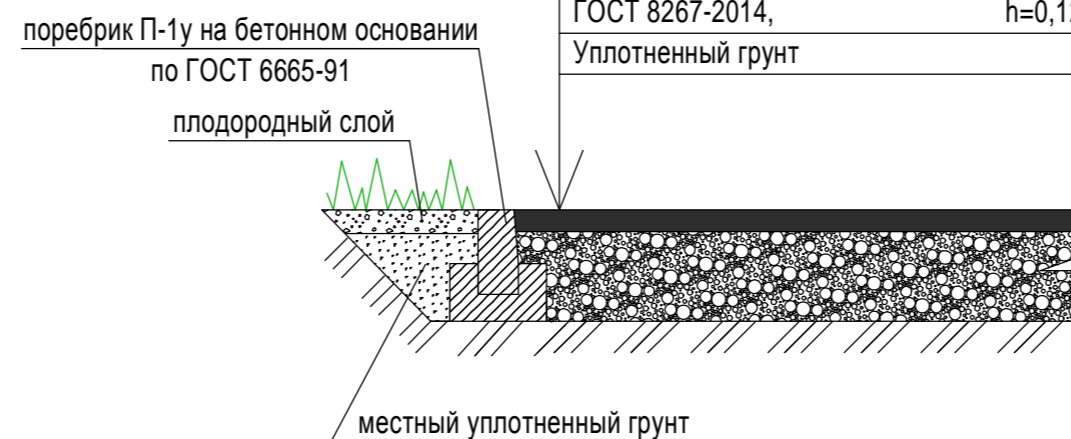

КОНСТРУКЦИЯ ДОРОЖНОЙ ОДЕЖДЫ РЕМОНТИРУЕМОГО ПРОЕЗДА, УШИРЕНИЯ ПРОЕЗЖЕЙ ЧАСТИ

Тип 1

Покрытие - плотный асфальтобетон из горячей мелкозернистой щебеночной смеси, тип Б, марка II, ГОСТ 9128-2013, h=0,04м
Розлив вяжущих материалов
Щебень из доменного шлака фр. 0-10 мм по ГОСТ 8267-2014, h=0,10м
Существующее покрытие

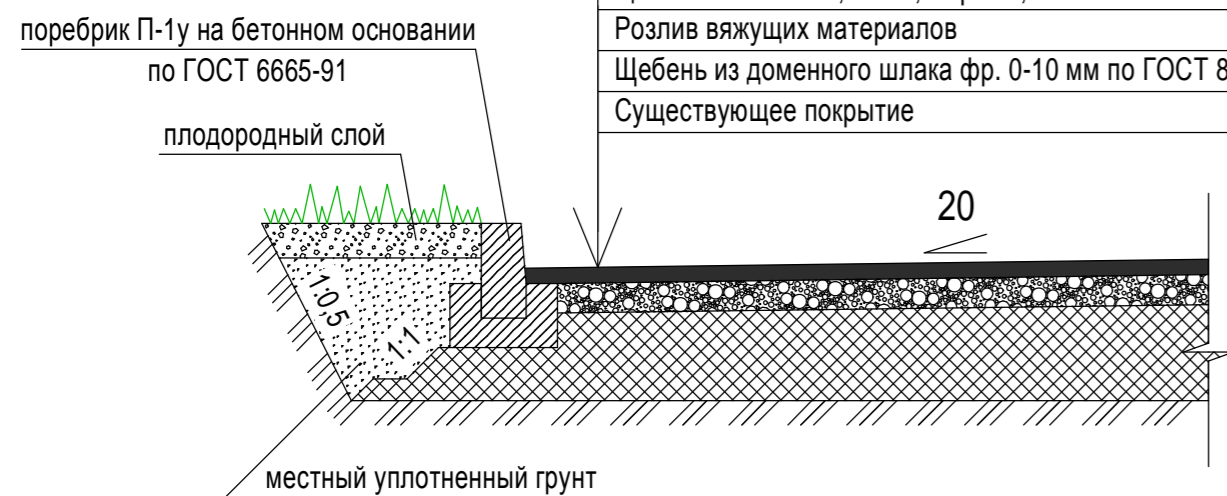

ВЕДОМОСТЬ ПРОЕЗДОВ, ТРОТУАРОВ, ПЛОЩАДОК

Поз.	Наименование	Тип	Площадь покрытия, м ²	Примечание
1	Проезжая часть с покрытием из асфальтобетона	1	418,0	
2	Расширение проезжей части с покрытием из асфальтобетона	1	112,5	
3	Подходы и тротуары с покрытием из асфальтобетона	2	72,0	
4	Отмостка здания с покрытием из асфальтобетона	2	86,0	

Благоустройство придомовой территории жилого дома №4 по ул. Ушинского					
Изм.	Кол-во	Лист	№ док.	Подпись	Дата
Разработал			Большуков	<i>[Signature]</i>	
Проверил			Лопухова		
Директор			Старков		
Разбивочный план благоустройства и озеленения. М 1:500.				Управляющая компания Инком-С г. Новокузнецк	
				Стадия	Лист
					Листов

СОГЛАСОВАНО

ВЗАМ. ИНВ. №
ПОДПИСЬ И ДАТА
ИНВ. № ПОДЛ.