


Схема ремонта придомовой территории М 1:500
пр. Октябрьский, 44–46

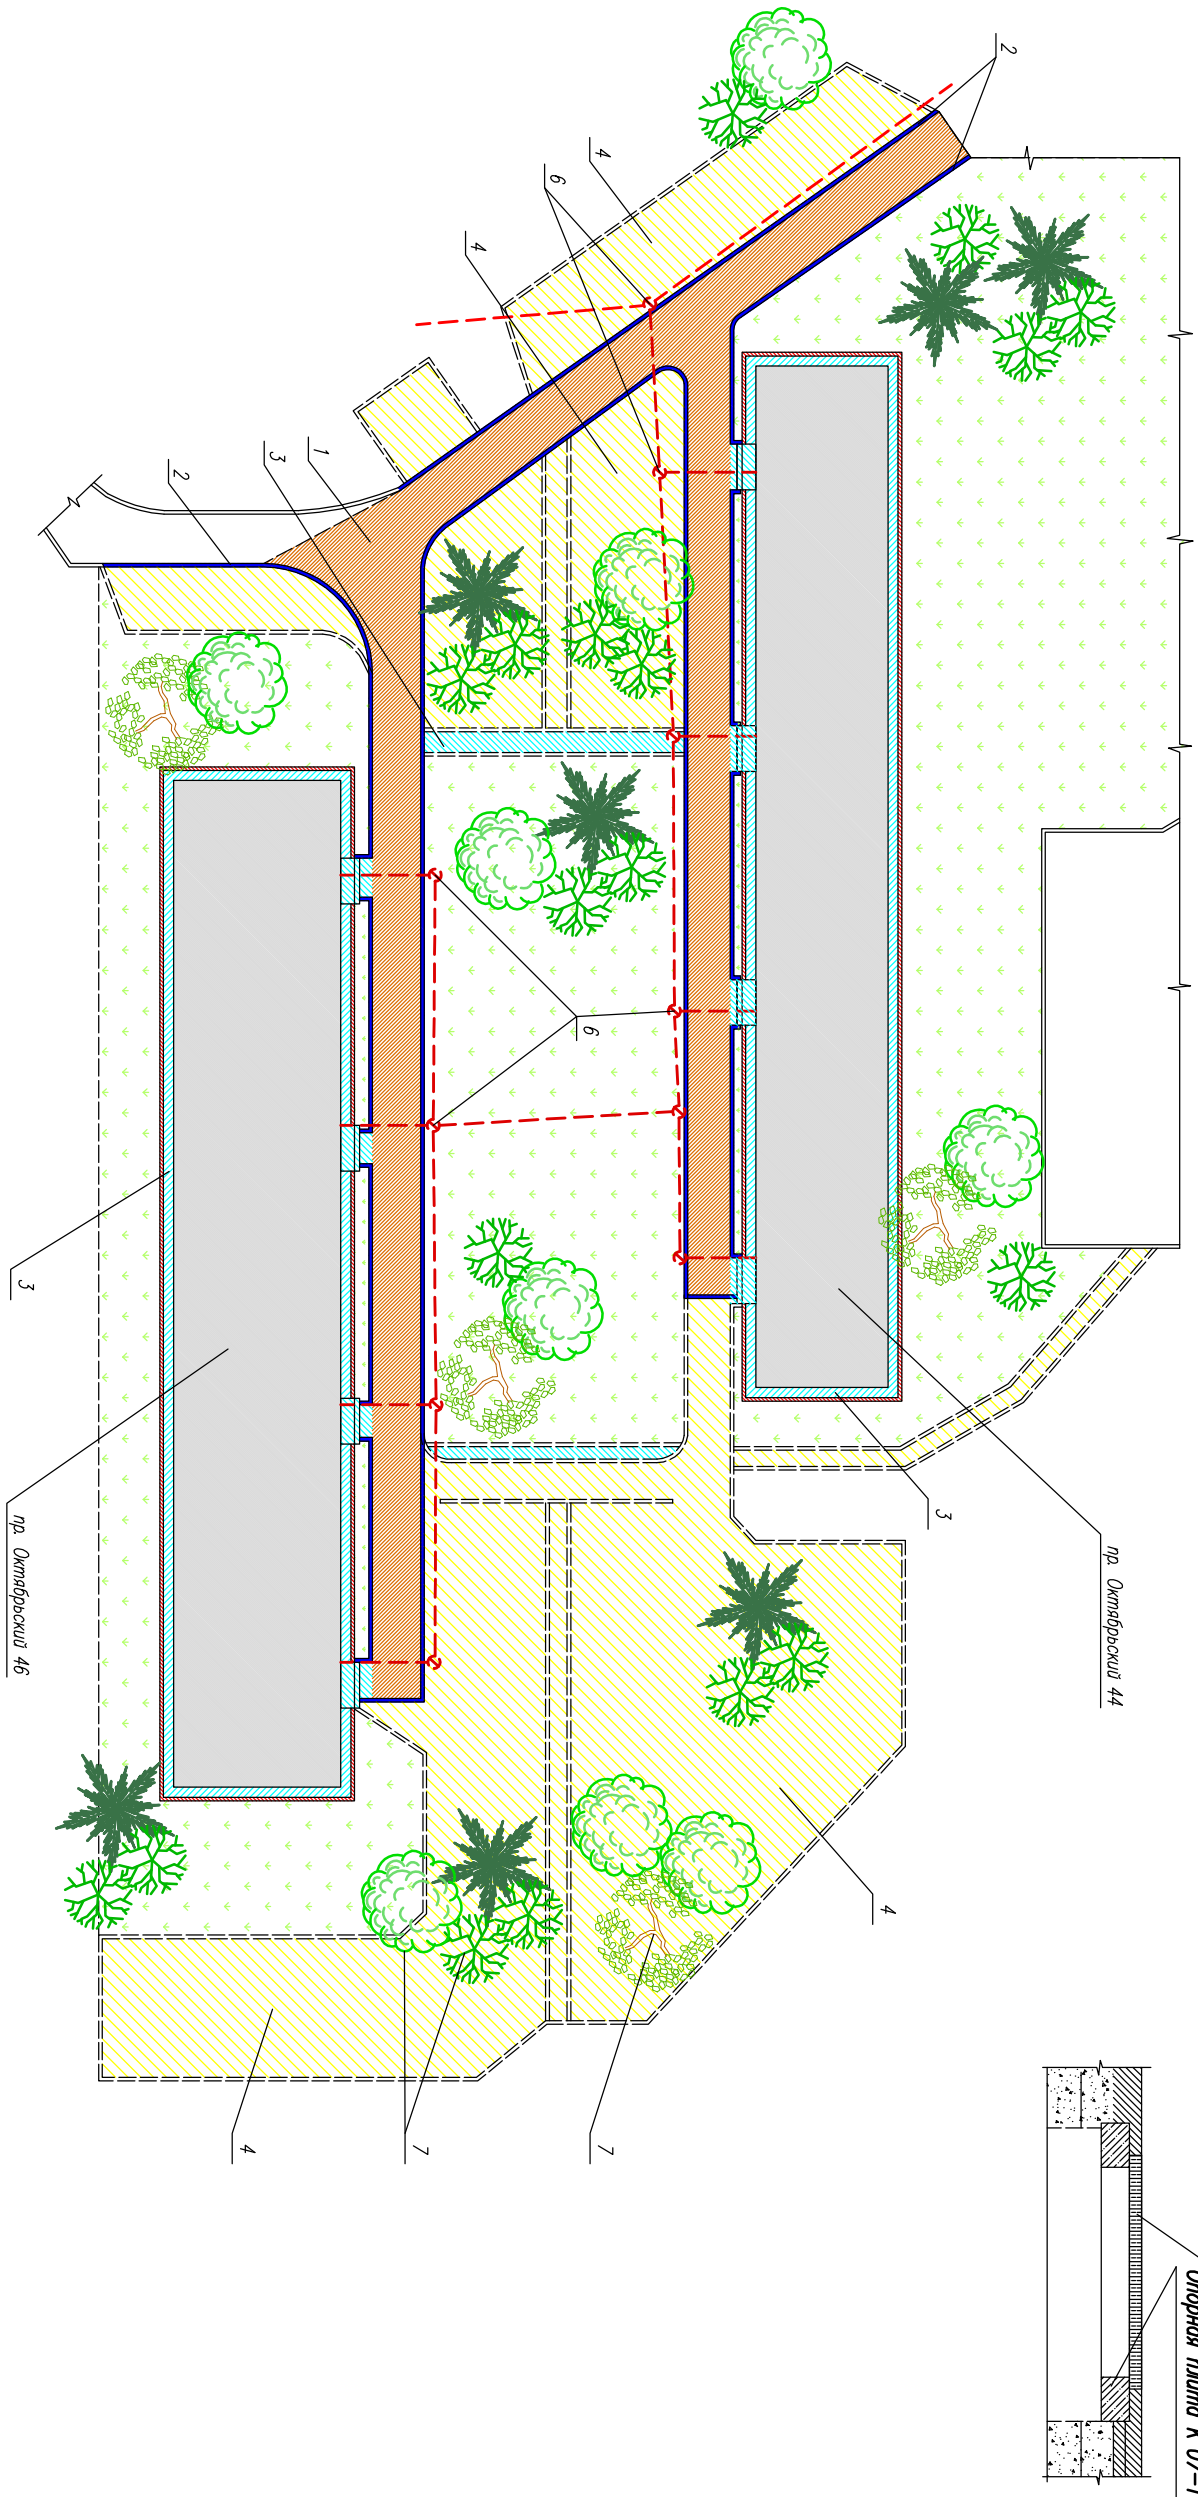

- ремонт бортового камня
вдоль дворового проезда

ремонт бортового камня
вдоль пешеходных тротуаров
и отмостки

ремонт асфальтового покрытия
дворового проезда


ремонт асфальтового покрытия
пешеходных тротуаров
- канализация АО "Водоканал"

разборка земельного корыта
под уширение парковки

ремонт асфальтового покрытия
отмостки

							Кемеровская область, г. Новокузнецк Центральный район, пр. Октябрьский, 44–46
Изм	Кол.уч.	Лист	N док	Подп.	Дата	Благоустройство придомовой территории	
Директор		Зенин А.А.					Схема геомонтажа придомовой территории М 1:500 пр. Октябрьский, 44–46 Схема 5.
Разраб.		Ругнева		8-915-388-3138			
							ООО "УК Проспект"

Планируемая придомовая территория М 1:500
пр. Октябрьский, 44–46

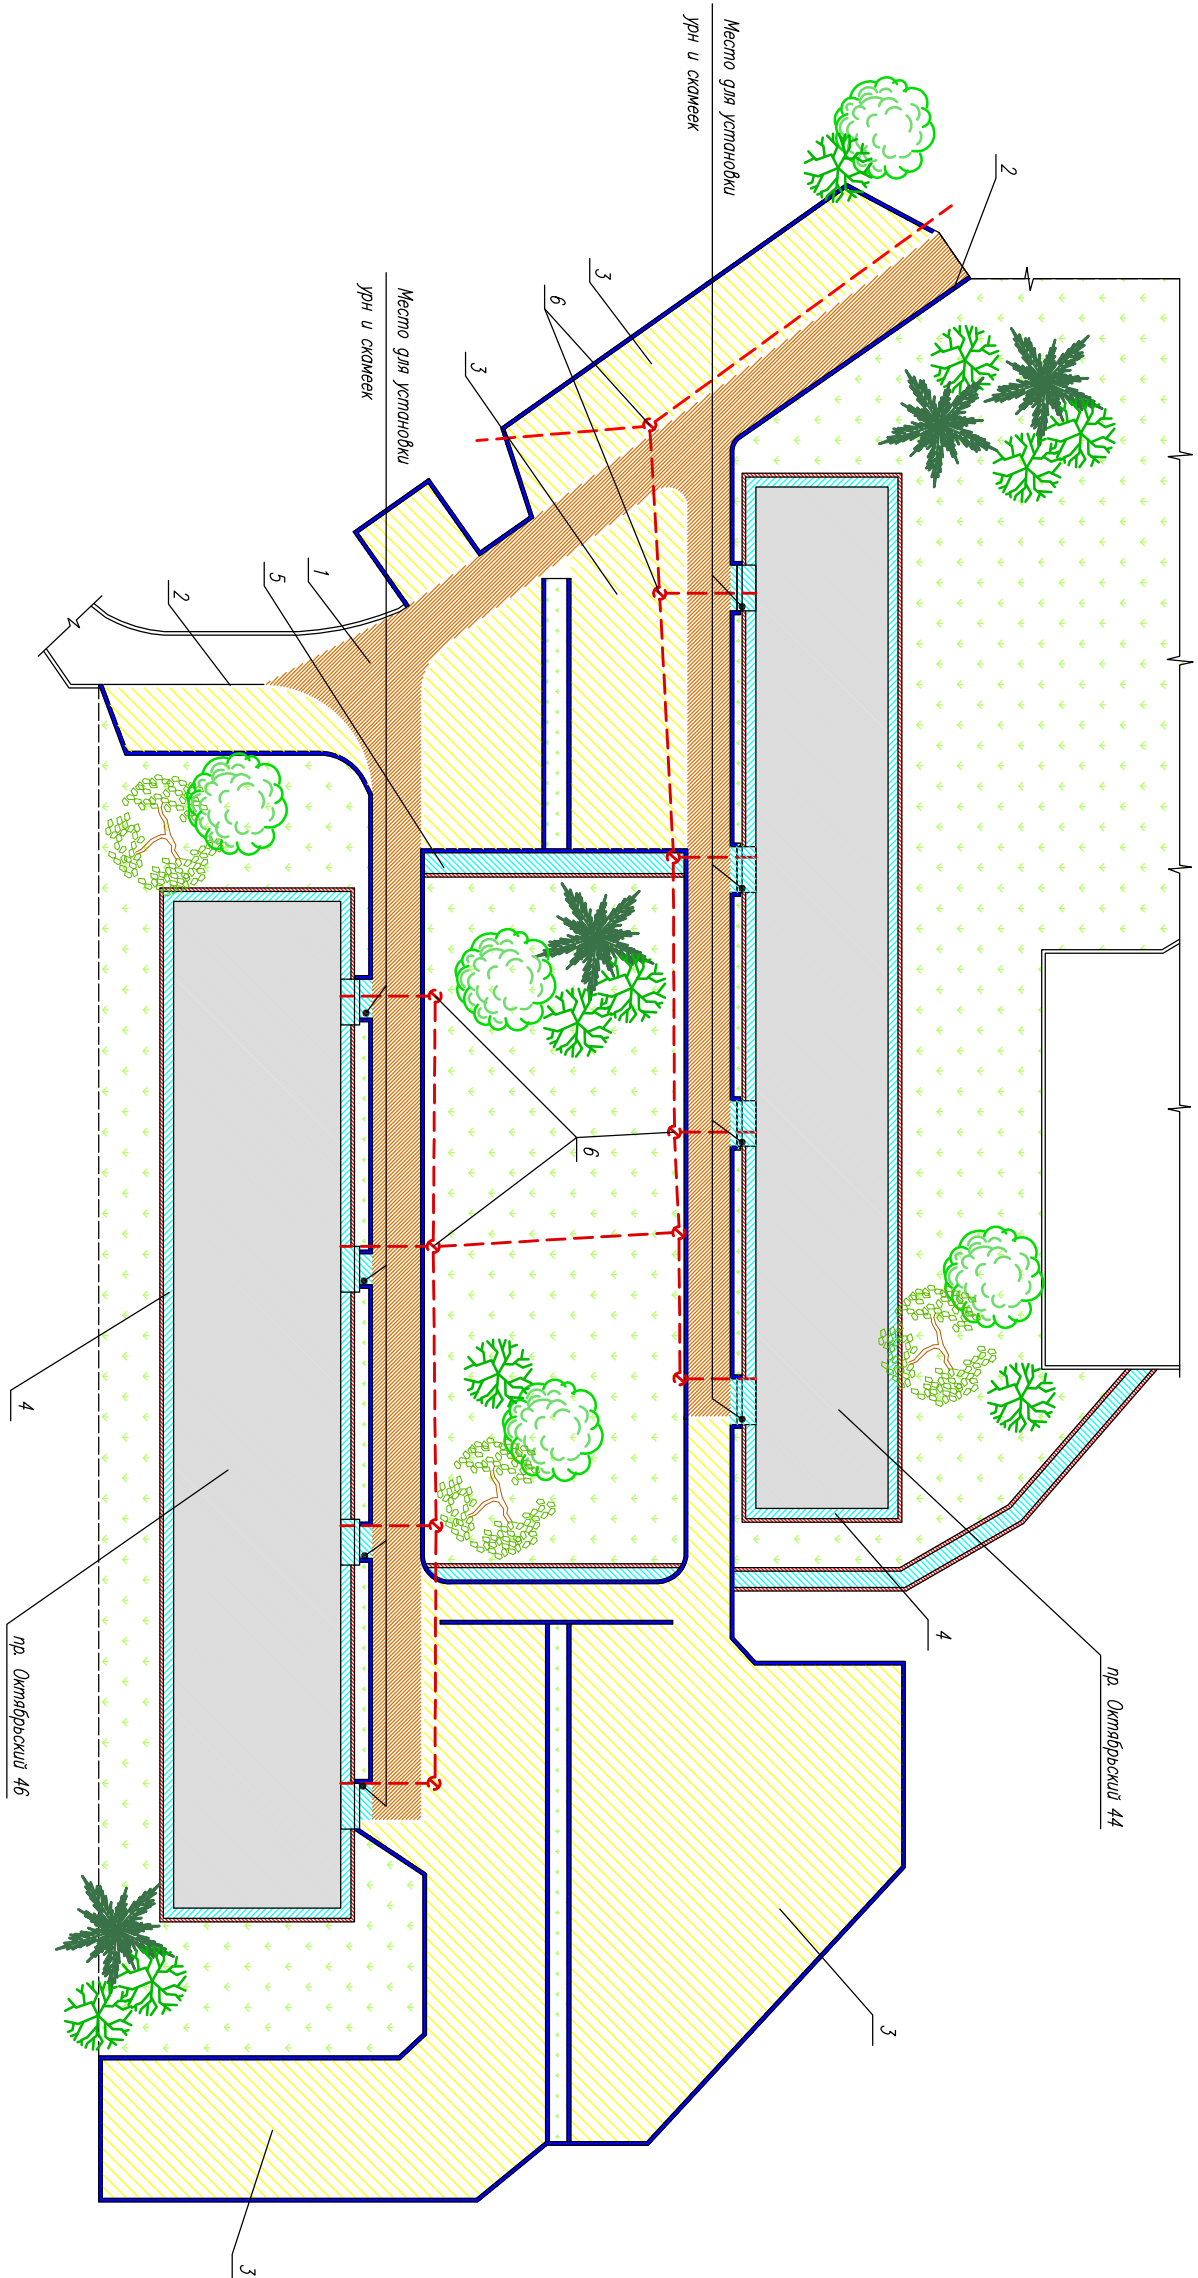

- новые бортовые камни
вдоль дорожного проезда

– новые бортовые камни
вдоль пешеходных тротуаров
и откосов

– новое асфальтовое покрытие
дорожного проезда

– новое асфальтовое покрытие
пешеходных тротуаров
- канализация АО "Водоканал"

– новое асфальтовое покрытие
расширенной части

– устройство газона

– новое асфальтовое покрытие
откосов

Изм	Кол.уч.	Лист	N док	Подп.	Дата	Кемеровская область, г. Новокузнецк Центральный район, пр. Октябрьский, 44–46				
Директор	Зенин А.А.									
Разраб.	Ругнева	В-915-328-3738								
						Планируемая придомовая территория М 1:500		ООО "УК Проспект"		
								Литер	Лист	Листов
								Р	2	4

№/п	Наименование	ед. изм.	кол-во	Примеч.	Ведомость проездов, парковок, тротуаров пр. Октябрьский, 46					Ведомость ремонтных работ пр. Октябрьский, 46						
3	Демонтаж существующего асфальто-бетонного покрытия тротуаров и отмостки h=4см	м²/м³	360/14,4	к дополнит- ельному перечню работ	№/п	Наименование	ед. изм.	кол-во	Примеч.	№/п	Наименование	ед. изм.	кол-во	Примеч.		
	По минимальному перечню работ															
	1	Дворовой проезд с новым асфальто-бетонным покрытием	м²												100	схема 1
2	Новые бортовые камни П-1у на щебеночном основании h=0.15 шириной b=0.3	п.м.	65													
4	Разработка земляного корытa под уширение парковки h=0.3м	м²/м³	1300/390	6	Наращивание колодезей, а именно:	шт.	1	схема 5	3	Демонтаж существующего асфальто-бетонного покрытия тротуаров и отмостки h=4см	м²/м³	360/14,4	к дополнит- ельному перечню работ			
	Перевозка грунта	км	15													
		Демонтаж колодезей	шт.											5		
6	Валка деревьев	шт.	10	10	Установка скамеек	шт.	4	схема 5	3	Разборка бортовых БР 100.20.8 на бетонном основании	м.п.	300	к дополнит- ельному перечню работ			
	Корчевание пней с последующей засыпкой шлаковым щебнем фр. 40-70	шт./м³	20/4,42													

[illegible][illegible]

Схема 1

Конструкция дорожной одежды
Восстановление покрытия

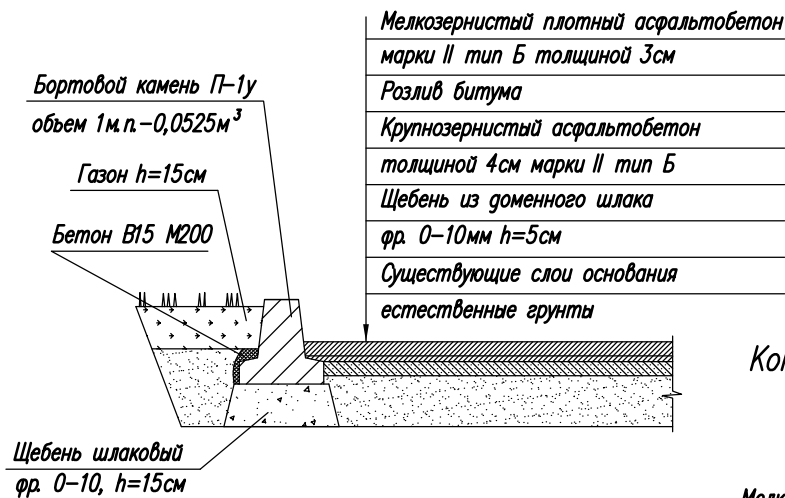


Схема 2

Конструкция дорожной одежды
нового покрытия


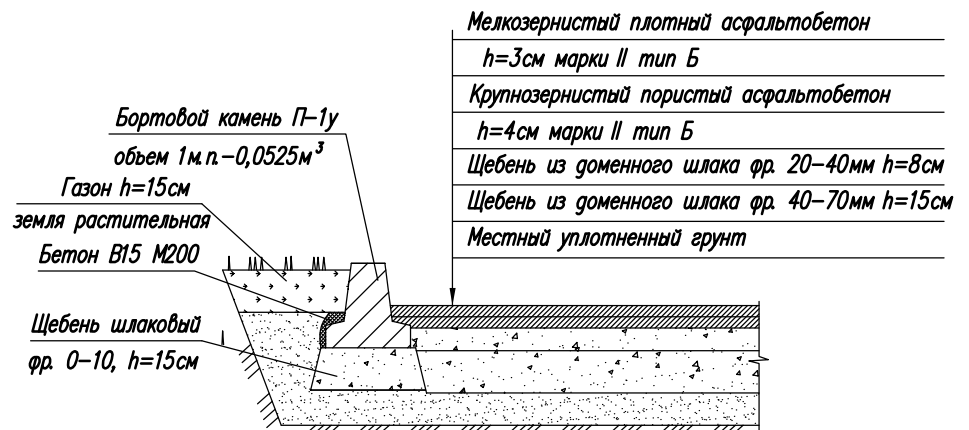


Схема 3

Конструкция покрытия тротуаров и отмостки

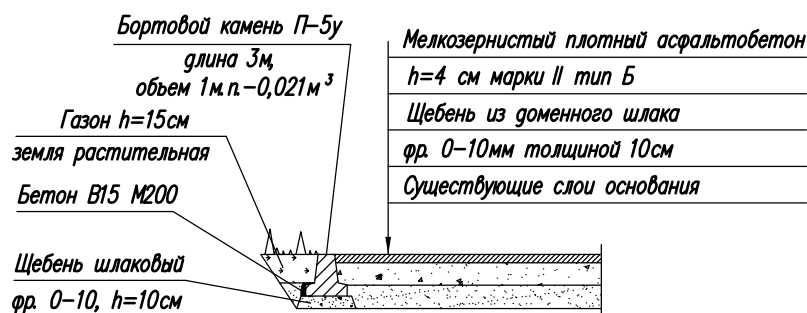

						Кемеровская область, г. Новокузнецк		
						Центральный район, пр. Октябрьский, 44-46		
Изм.	Кол.уч.	Лист	N док.	Подп.	Дата	Благоустройство придомовой территории	Литер	Лист
Директор	Зенин АА						Р	4
Разраб.	Руднева							Листов
						Схемы 1, 2, 3.	000 "УК Проспект"	