

ПРОЕКТ БЛАГОУСТРОЙСТВА ДВОРОВОЙ ТЕРРИТОРИИ

расположенной по адресу:

г. Новокузнецк пр.Октябрьский 44-46



ООО «УК «Проспект»

Директор

А.А.Зенин

Согласовано:

Администрация
Центрального района

Л.А.Ярковский

г. Новокузнецк 2018

Состав проекта

№ п/п	Наименование	Лист
	Обложка. Титульный лист	
1	Пояснительная записка	1-3
2	Благоустройство территории (графическая часть)	
2.1	Схема демонтажа придомовой территории М1:500	1
	Схемы дорожной одежды	
2.2	Планируемая придомовая территория М1:500	2
	Схемы дорожной одежды	

Схема благоустройства выполнена на основании муниципальной программы формирования современной городской среды в рамках реализации приоритетного проекта «Формирование комфортной городской среды» на 2018г.

Земельный участок расположен по пр. Октябрьский между домами 44 и 46 в Центральном районе г. Новокузнецка. Площадь участка составляет 7 496,00 м².. На участке расположено два 5-ти этажных 4хподъездных многоквартирных жилых дома №44 и №46.

Состояние территории на сегодняшний день оценивается как неудовле-

творительное. Ремонт придомовой территории не производился несколько десятилетий. Недостаточное количество парковочных мест заставляет организовывать стихийные парковки на пешеходной зоне, а так же на зоне газонов, что соответственно приводит к их разрушению.

Пешеходная зона находится в

аварийном состоянии. Так же отсутствует организованная контейнерная площадка.



Для благоустройства данной дворовой территории необходимы следующие мероприятия:

1. Минимальный перечень работ:

- 1.1. Восстановление старого асфальтобетонного покрытия дворового проезда площадью $S=200 \text{ м}^2$.
- 1.2. Демонтаж старых бортовых камней БР-100.30.18 на бетонном основании – 140п.м. Устройство новых бортовых камней П-1У (длина 5,7м) – 130м.п. на щебеночном основании.
- 1.3. Нарращивание колодцев 2 шт.
- 1.4. Перевозка строительного мусора осуществляется на расстояние 15км.
- 1.5. Установка урн 8 шт.
- 1.6. Установка скамеек 8 шт.
- 1.7. Восстановление газонов с внесением растительной земли 130 м^2 .

2. Дополнительный перечень работ:

- 2.1. Расширение дворового проезда с устройством карманов для парковки и разворота машин $S=2600 \text{ м}^2$ с покрытием из асфальтобетона.
- 2.2. Устройство новых бортовых камней на щебеночном основании П-1У (длина 5,7м) - 600п.м., П-5у – 470п.м. (включая бортовые камни для пешеходных тротуаров (150 п.м.) и отмостки (320 п.м.)).
- 2.3. Устройство пешеходных тротуаров $S=150 \text{ м}^2$.
- 2.4. Ремонт отмостки $S=320 \text{ м}^2$.
- 2.5. Восстановление газонов с внесением растительной земли 510 м^2 .
- 2.6. Нарращивание колодцев 10 шт.
- 2.7. Перевозка строительного мусора осуществляется на расстояние 15км.

Схема геомонтажа приудомовой территории М 1:500
пр. Октябрьский, 44-46

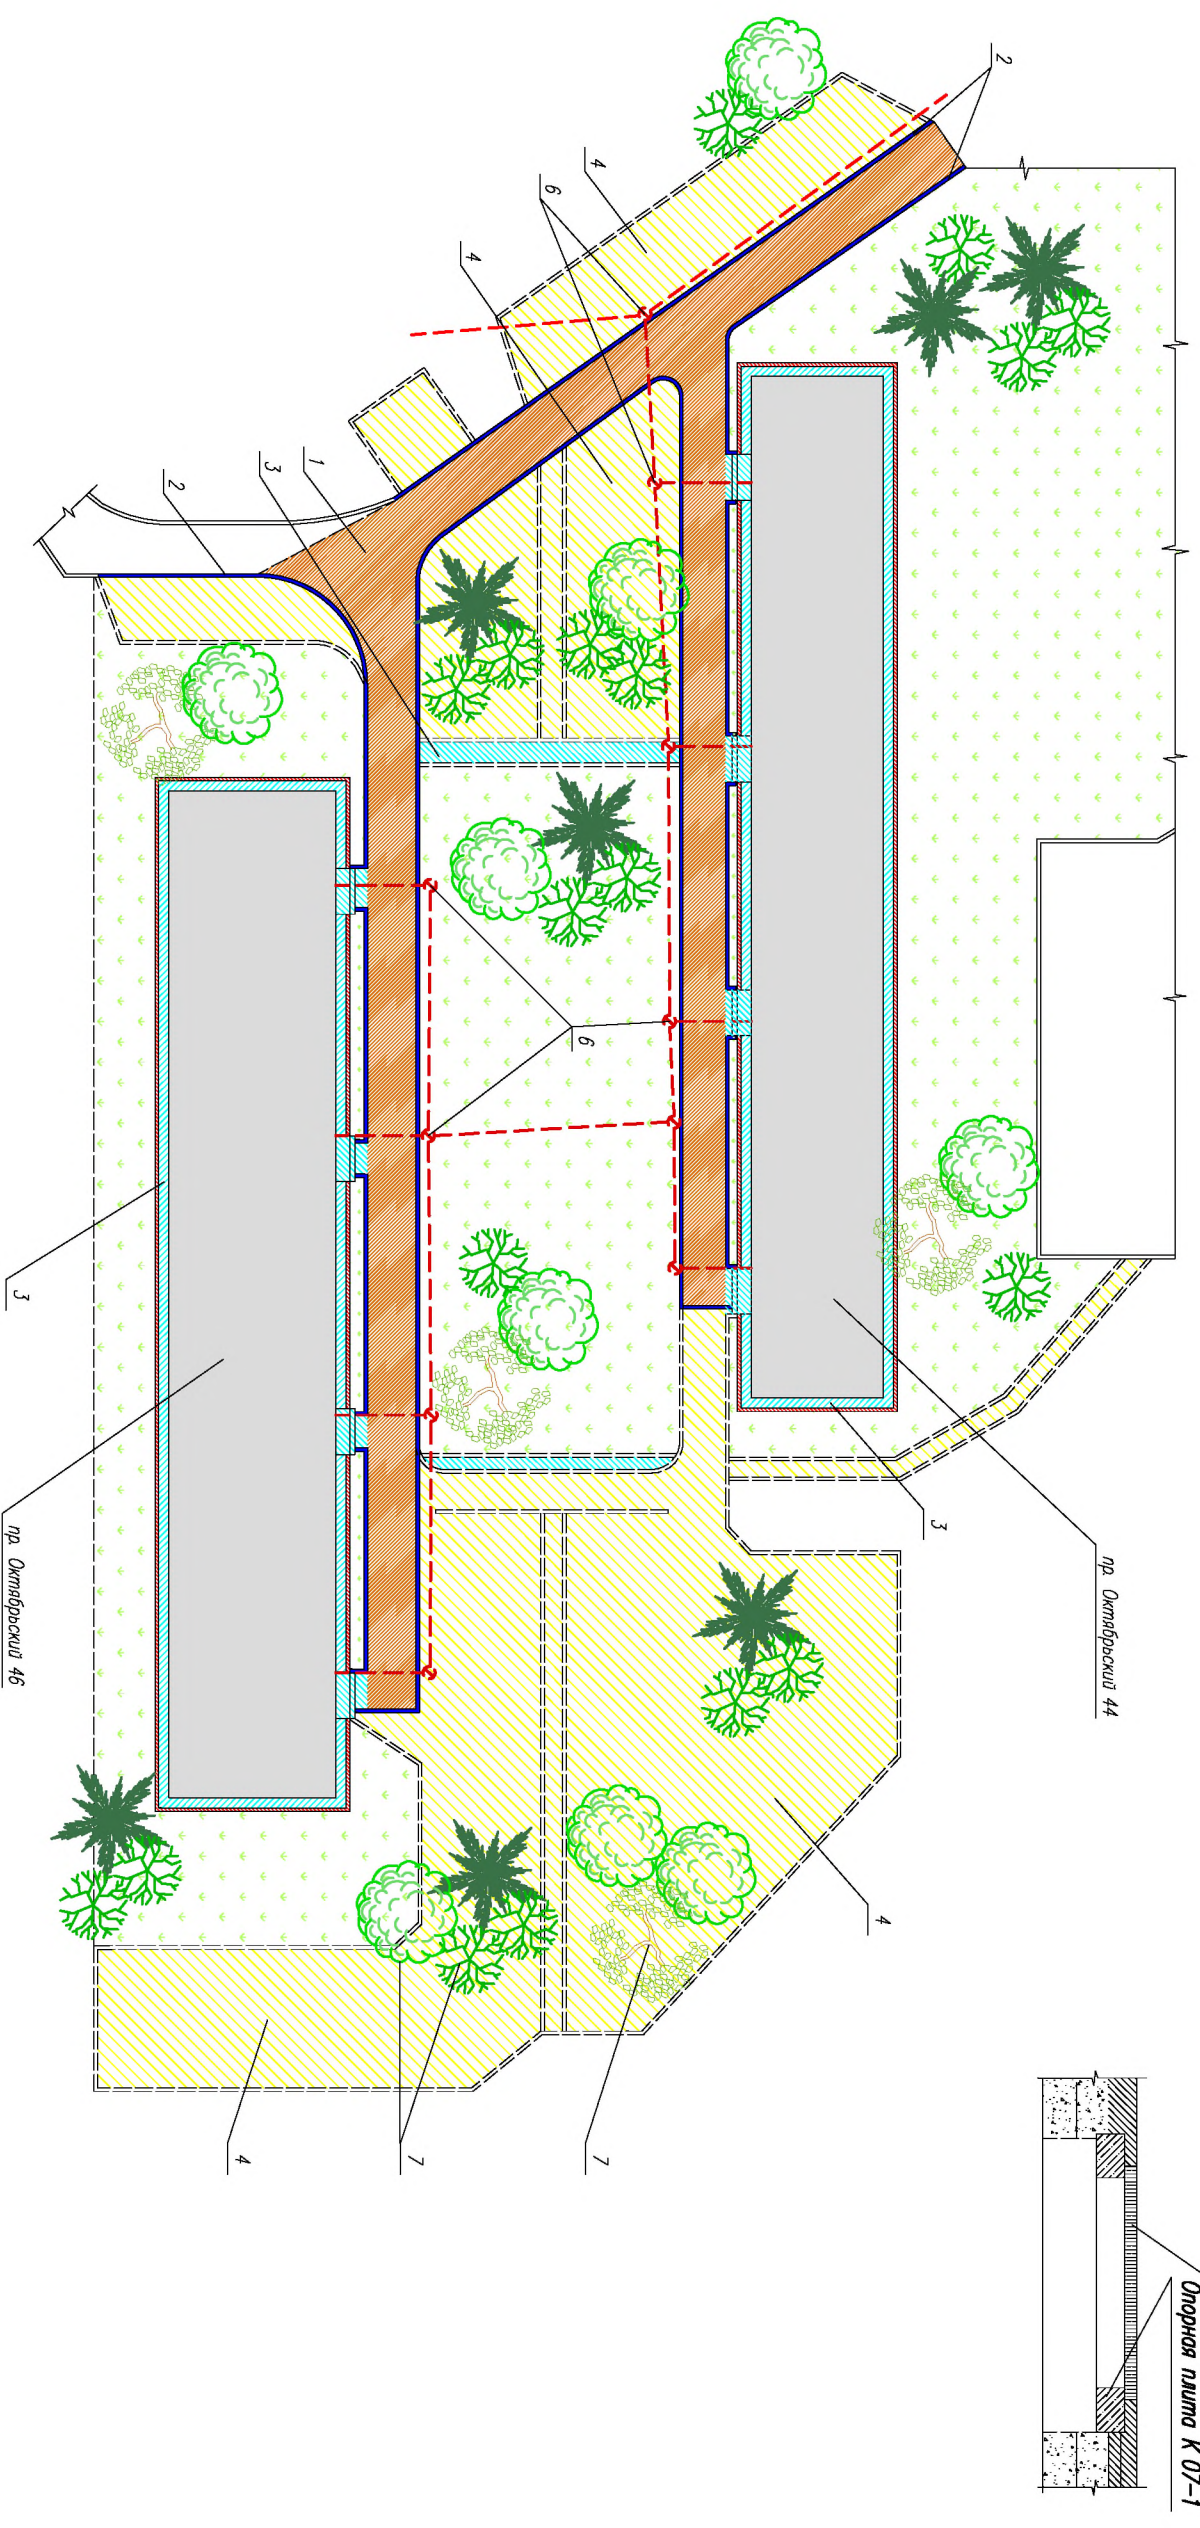
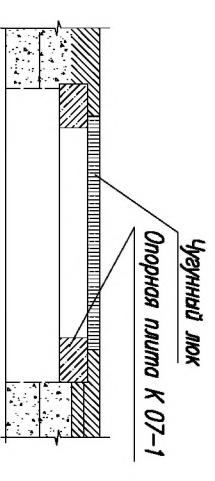









Схема 5


Наращивание колодез



- | | | | |
|---|---|---|--|
|  | – ремонтные бортовые камни |  | Канализация АО "Водохот"а |
|  | – ремонтные бортовые камни
бульв. дворового проезда |  | – разборка земляного корыта
под уширение парковки |
|  | – ремонтные бортовые камни
бульв. пешеходных тротуаров
и откосы |  | – ремонтные асфальтовые покрытия
откосы |
|  | – ремонтные асфальтовые покрытия
пешеходных тротуаров | | |

[illegible]

Планируемая придомовая территория М 1:500
пр. Октябрьский, 44–46

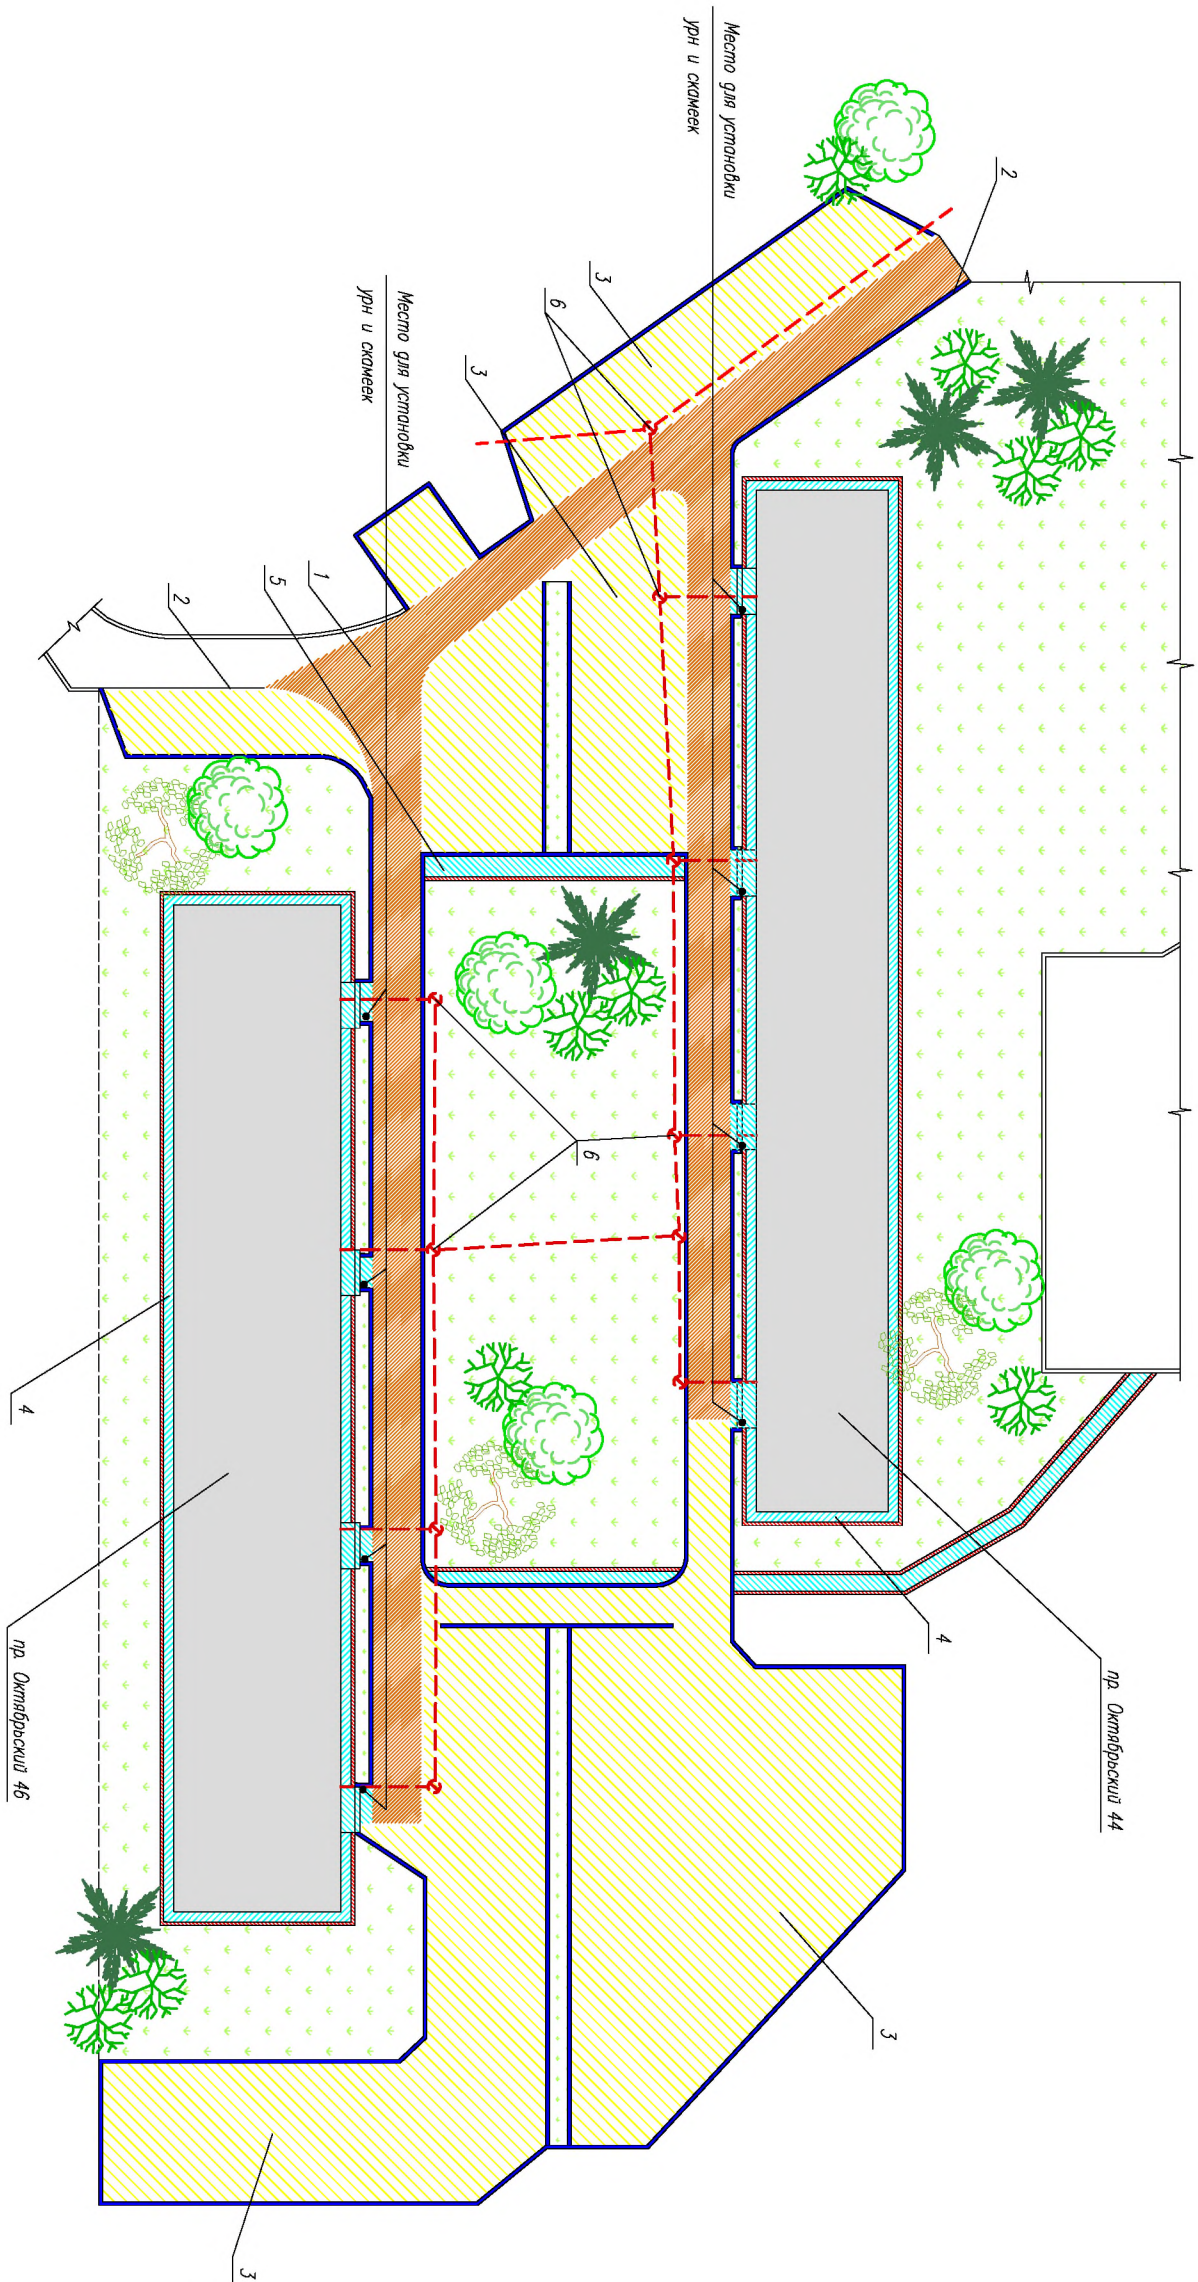

- новые бортовые камни
вдоль дворового проезда

– новые бортовые камни
вдоль пешеходных тротуаров
и откосов

– новое асфальтовое покрытие
дворового проезда

– новое асфальтовое покрытие
пешеходных тротуаров
- канализация АО "Водоканал"

– новое асфальтовое покрытие
расширенной части

– устройство газона

– новое асфальтовое покрытие
откосов

Изм	Кол.уч.	Лист	N док	Подп.	Дата	Кемеровская область, г. Новокузнецк Центральный район, пр. Октябрьский, 44–46					
Директор	Зенин А.А.										
Разраб.	Ругнева										
						Благоустройство придомовой территории			Литер	Лист	Листов
									Р	2	4
						Планируемая придомовая территория М 1:500			ООО "УК Проспект"		

№/п	Наименование	ед. изм.	кол-во	Примеч.	Ведомость проездов, парковок, тротуаров пр. Октябрьский, 46	№/п	Наименование	ед. изм.	кол-во	Примеч.	Ведомость монтажных работ пр. Октябрьский, 46	№/п	Наименование	ед. изм.	кол-во	Примеч.
3	Демонтаж существующего асфальто-бетонного покрытия тротуаров и отмостки h=4см	м ² /м ³	360/14,4	к доп.оплат-тельному перечню работ	По минимальному перечню работ	1	Срезка георифированного асфальто-бетонного покрытия h=7см существующего дворового проезда	м ² /м ³	100,0/7,0	к миним. перечню работ		2	Разборка бортовых камней БР 100.30.18 на бетонном основании	м.п.	70,0	
	Разборка бортовых БР 100.20.8 на бетонном основании	м.п.	300				Разборка бортовых камней П-1у на щебеночном основании h=0,15 шириной b=0,3	п.м.	65				Поярка и вывозка строительного мусора	км	15	
	Поярка и вывозка строительного мусора	км	15				Нарощивание колодцев, а именно:						Демонтаж колодцев	шт.	1	
	Разработка земляного корыта под уширение парковки h=0,3м	м ² /м ³	1300/390				9.1 Установка опор из сборных ж/б колец К 0,7-1 (1шт. = 0,02м ²)	шт.	1				Демонтаж существующего асфальто-бетонного покрытия тротуаров и отмостки h=4см	м ² /м ³	360/14,4	
6	Перевозка армита	км	15	По доп.оплат-тельному перечню работ	По доп.оплат-тельному перечню работ	3	9.2 Монтаж нового люка	шт.	1	схема 5		6	Разборка бортовых БР 100.20.8 на бетонном основании	м.п.	300	к доп.оплат-тельному перечню работ
	Демонтаж колодцев	шт.	5				Установка скамеек	шт.	4				Поярка и вывозка строительного мусора	км	15	
7	Валка деревьев	шт.	10				Установка урн	шт.	4							
	Корчевание пней с последующей засыпкой щепок	шт./м ³	20/4,42													

[illegible][illegible]

Схема 1

Конструкция дорожной одежды
Восстановление покрытия

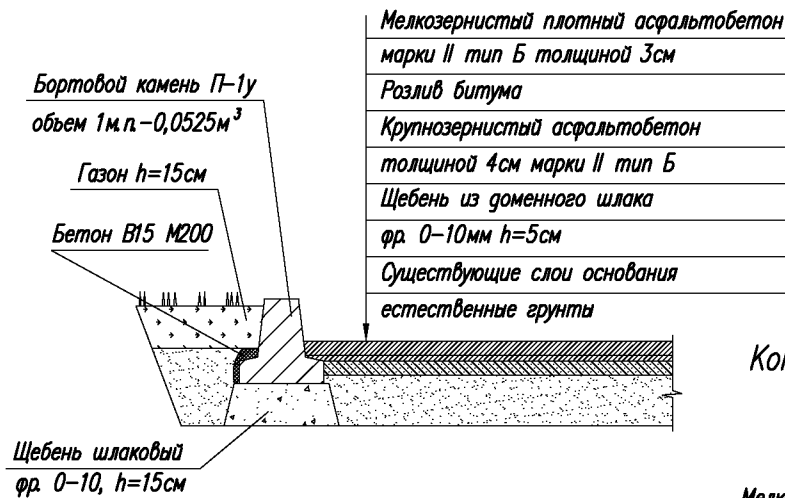


Схема 2

Конструкция дорожной одежды
нового покрытия


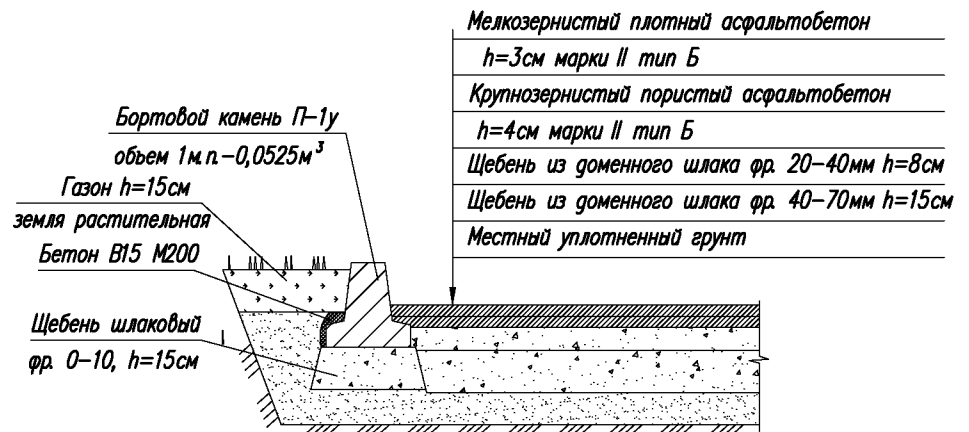


Схема 3

Конструкция покрытия тротуаров и отмостки

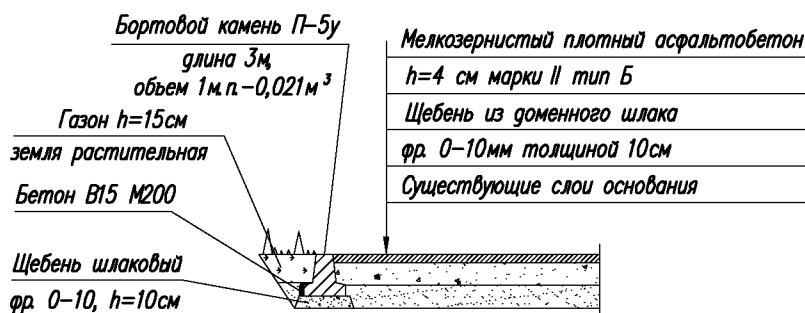

						Кемеровская область, г. Новокузнецк		
						Центральный район, пр. Октябрьский, 44-46		
Изм.	Кол.уч.	Лист	N док.	Подп.	Дата	Благоустройство придомовой территории	Литер	Лист
Директор	Зенин АА						Р	4
Разраб.	Руднева							Листов
						Схемы 1, 2, 3.	000 "УК Проспект"	

Схема демонтажа придомовой территории М 1:500

пр. Октябрьский, 44-46

Queso 5


Հորանմանություն

Geological map

Заказ № 07-1

10. *Geometridae* 44

epi. (b) *Chamaeleonidae* *et al.*

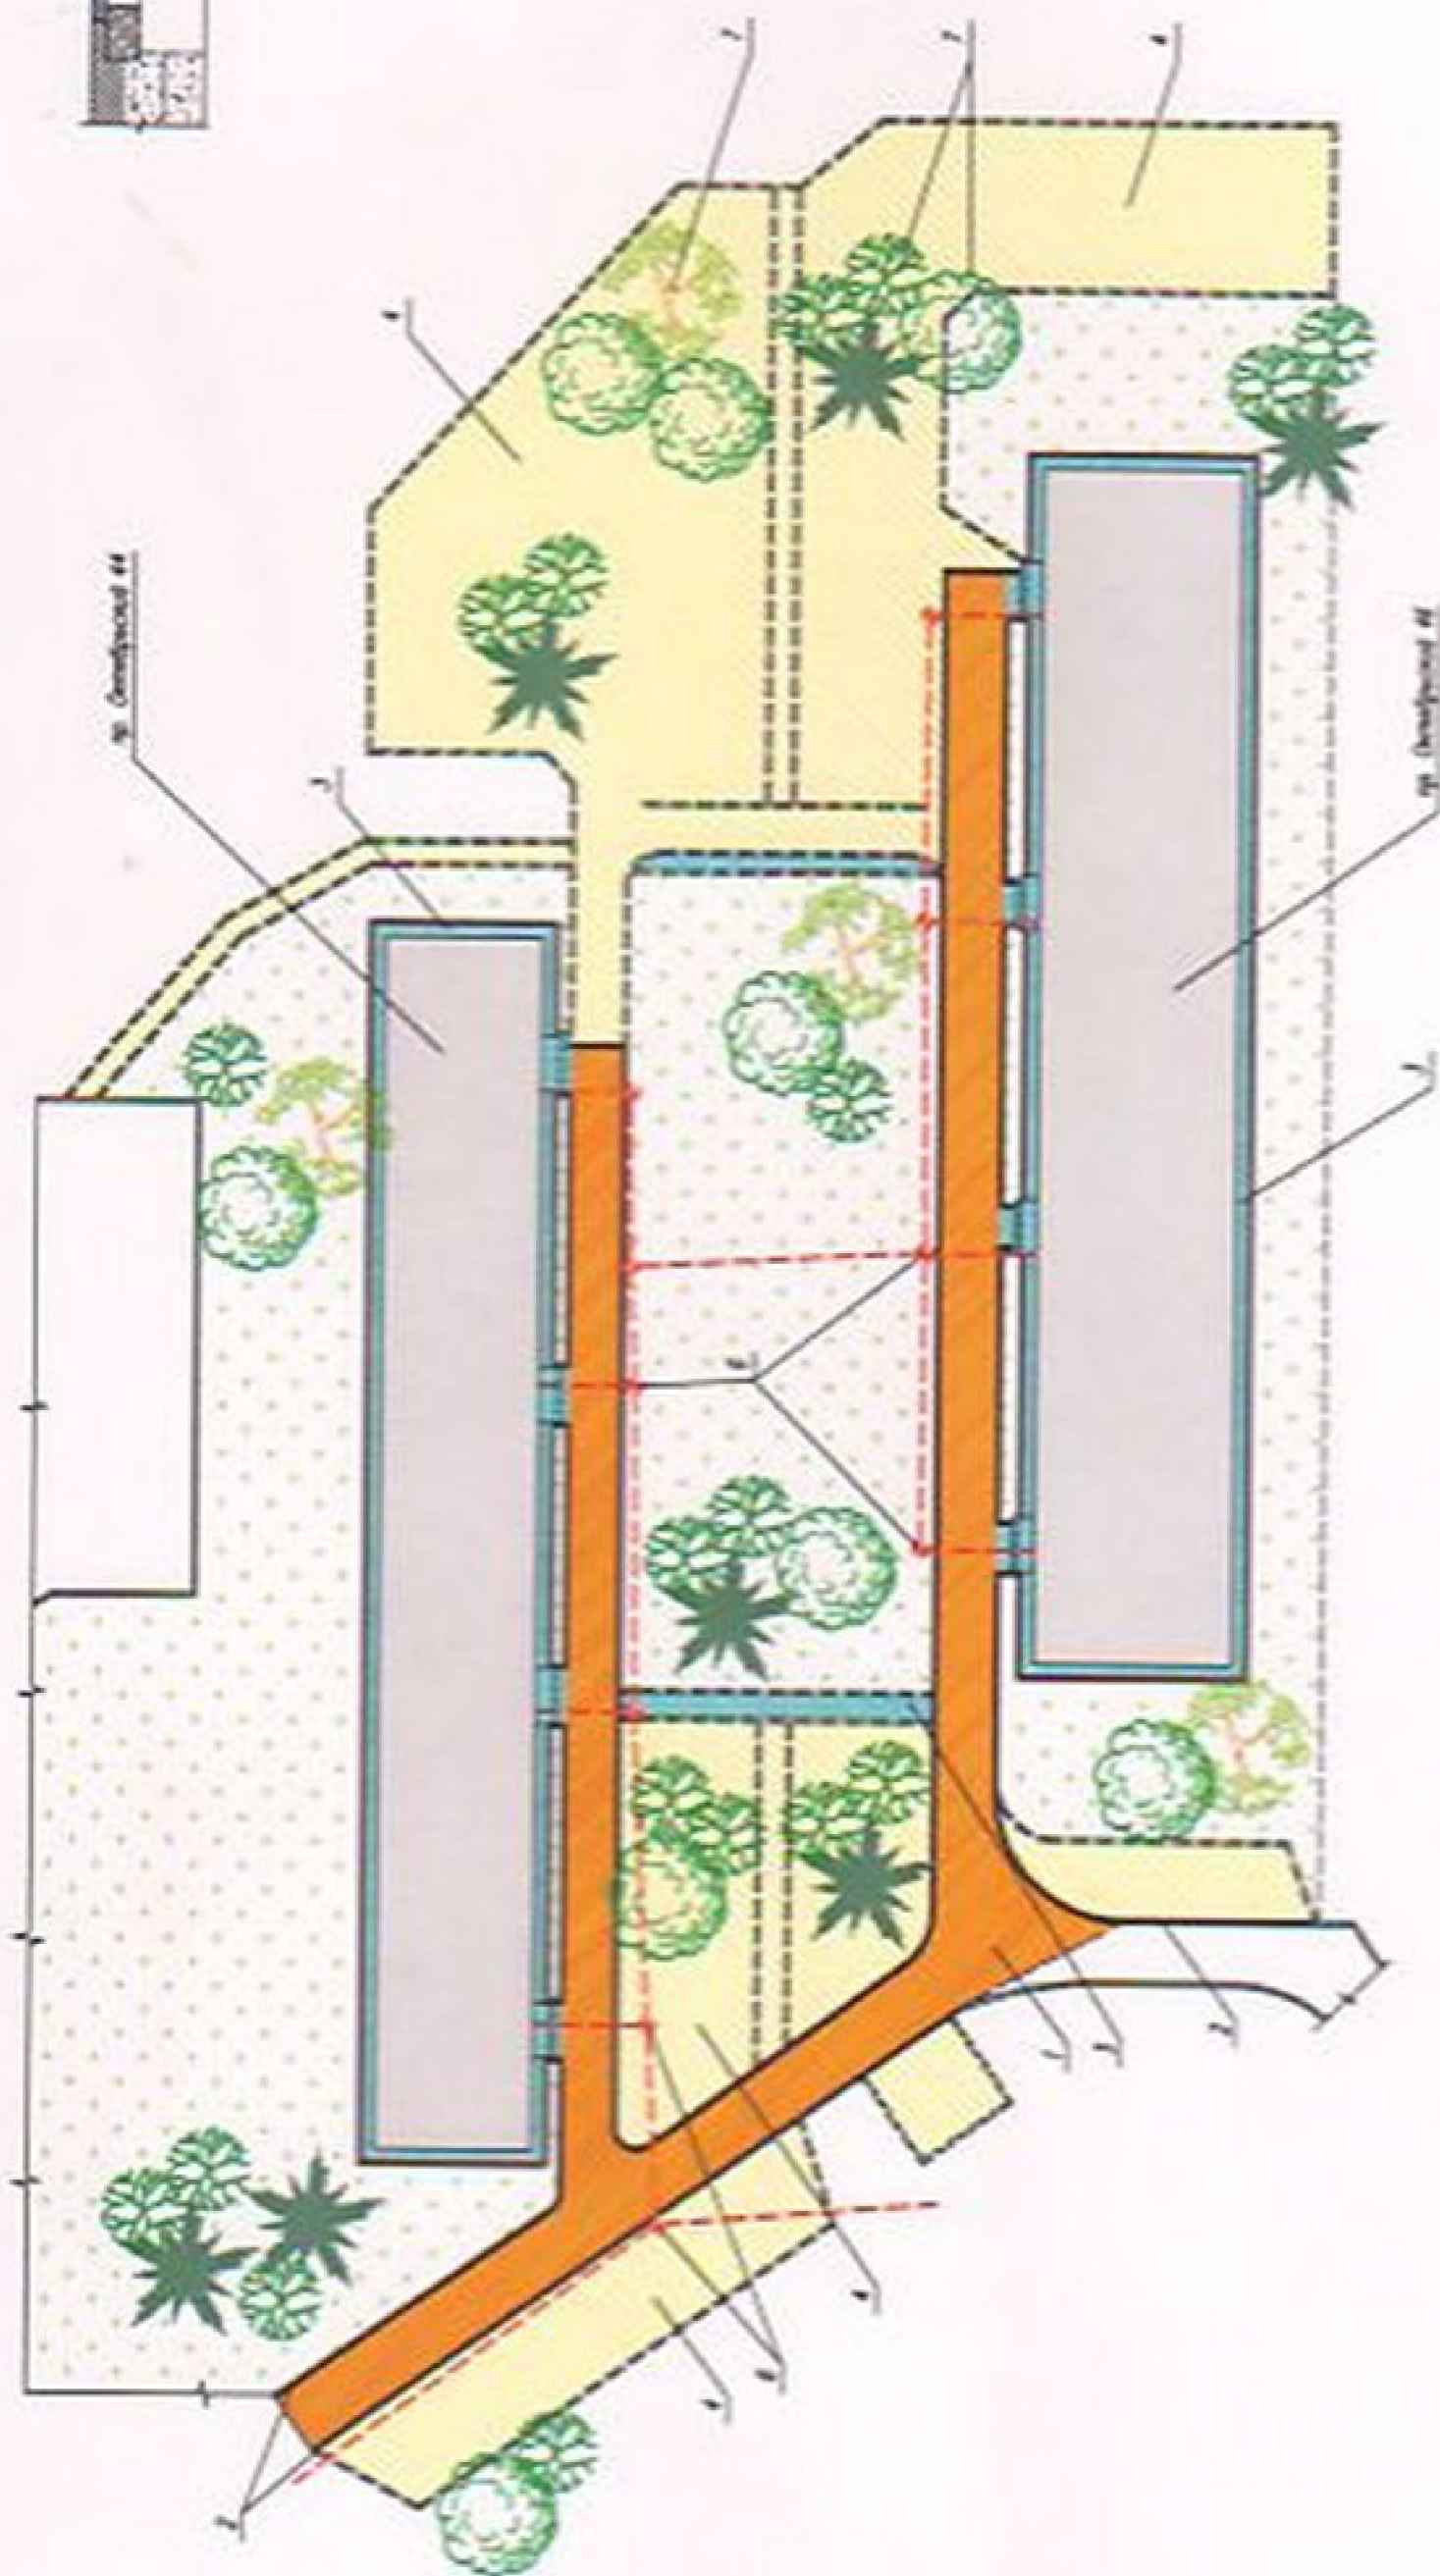


- | | |
|--|---|
| <p>problemy matematyki</p> <p>matematyka ogólna i kombinatoryka</p> <p>-</p> | <p>obliczenia</p> <p>matematyka ogólna i kombinatoryka</p> <p>-</p> |
| <p>problemy matematyki</p> <p>matematyka ogólna i kombinatoryka</p> <p>-</p> | <p>obliczenia</p> <p>matematyka ogólna i kombinatoryka</p> <p>-</p> |

- [illegible]

[illegible]

NY workshop

Планируемая придомовая территория М 1:500
пр. Октябрьский, 44-46

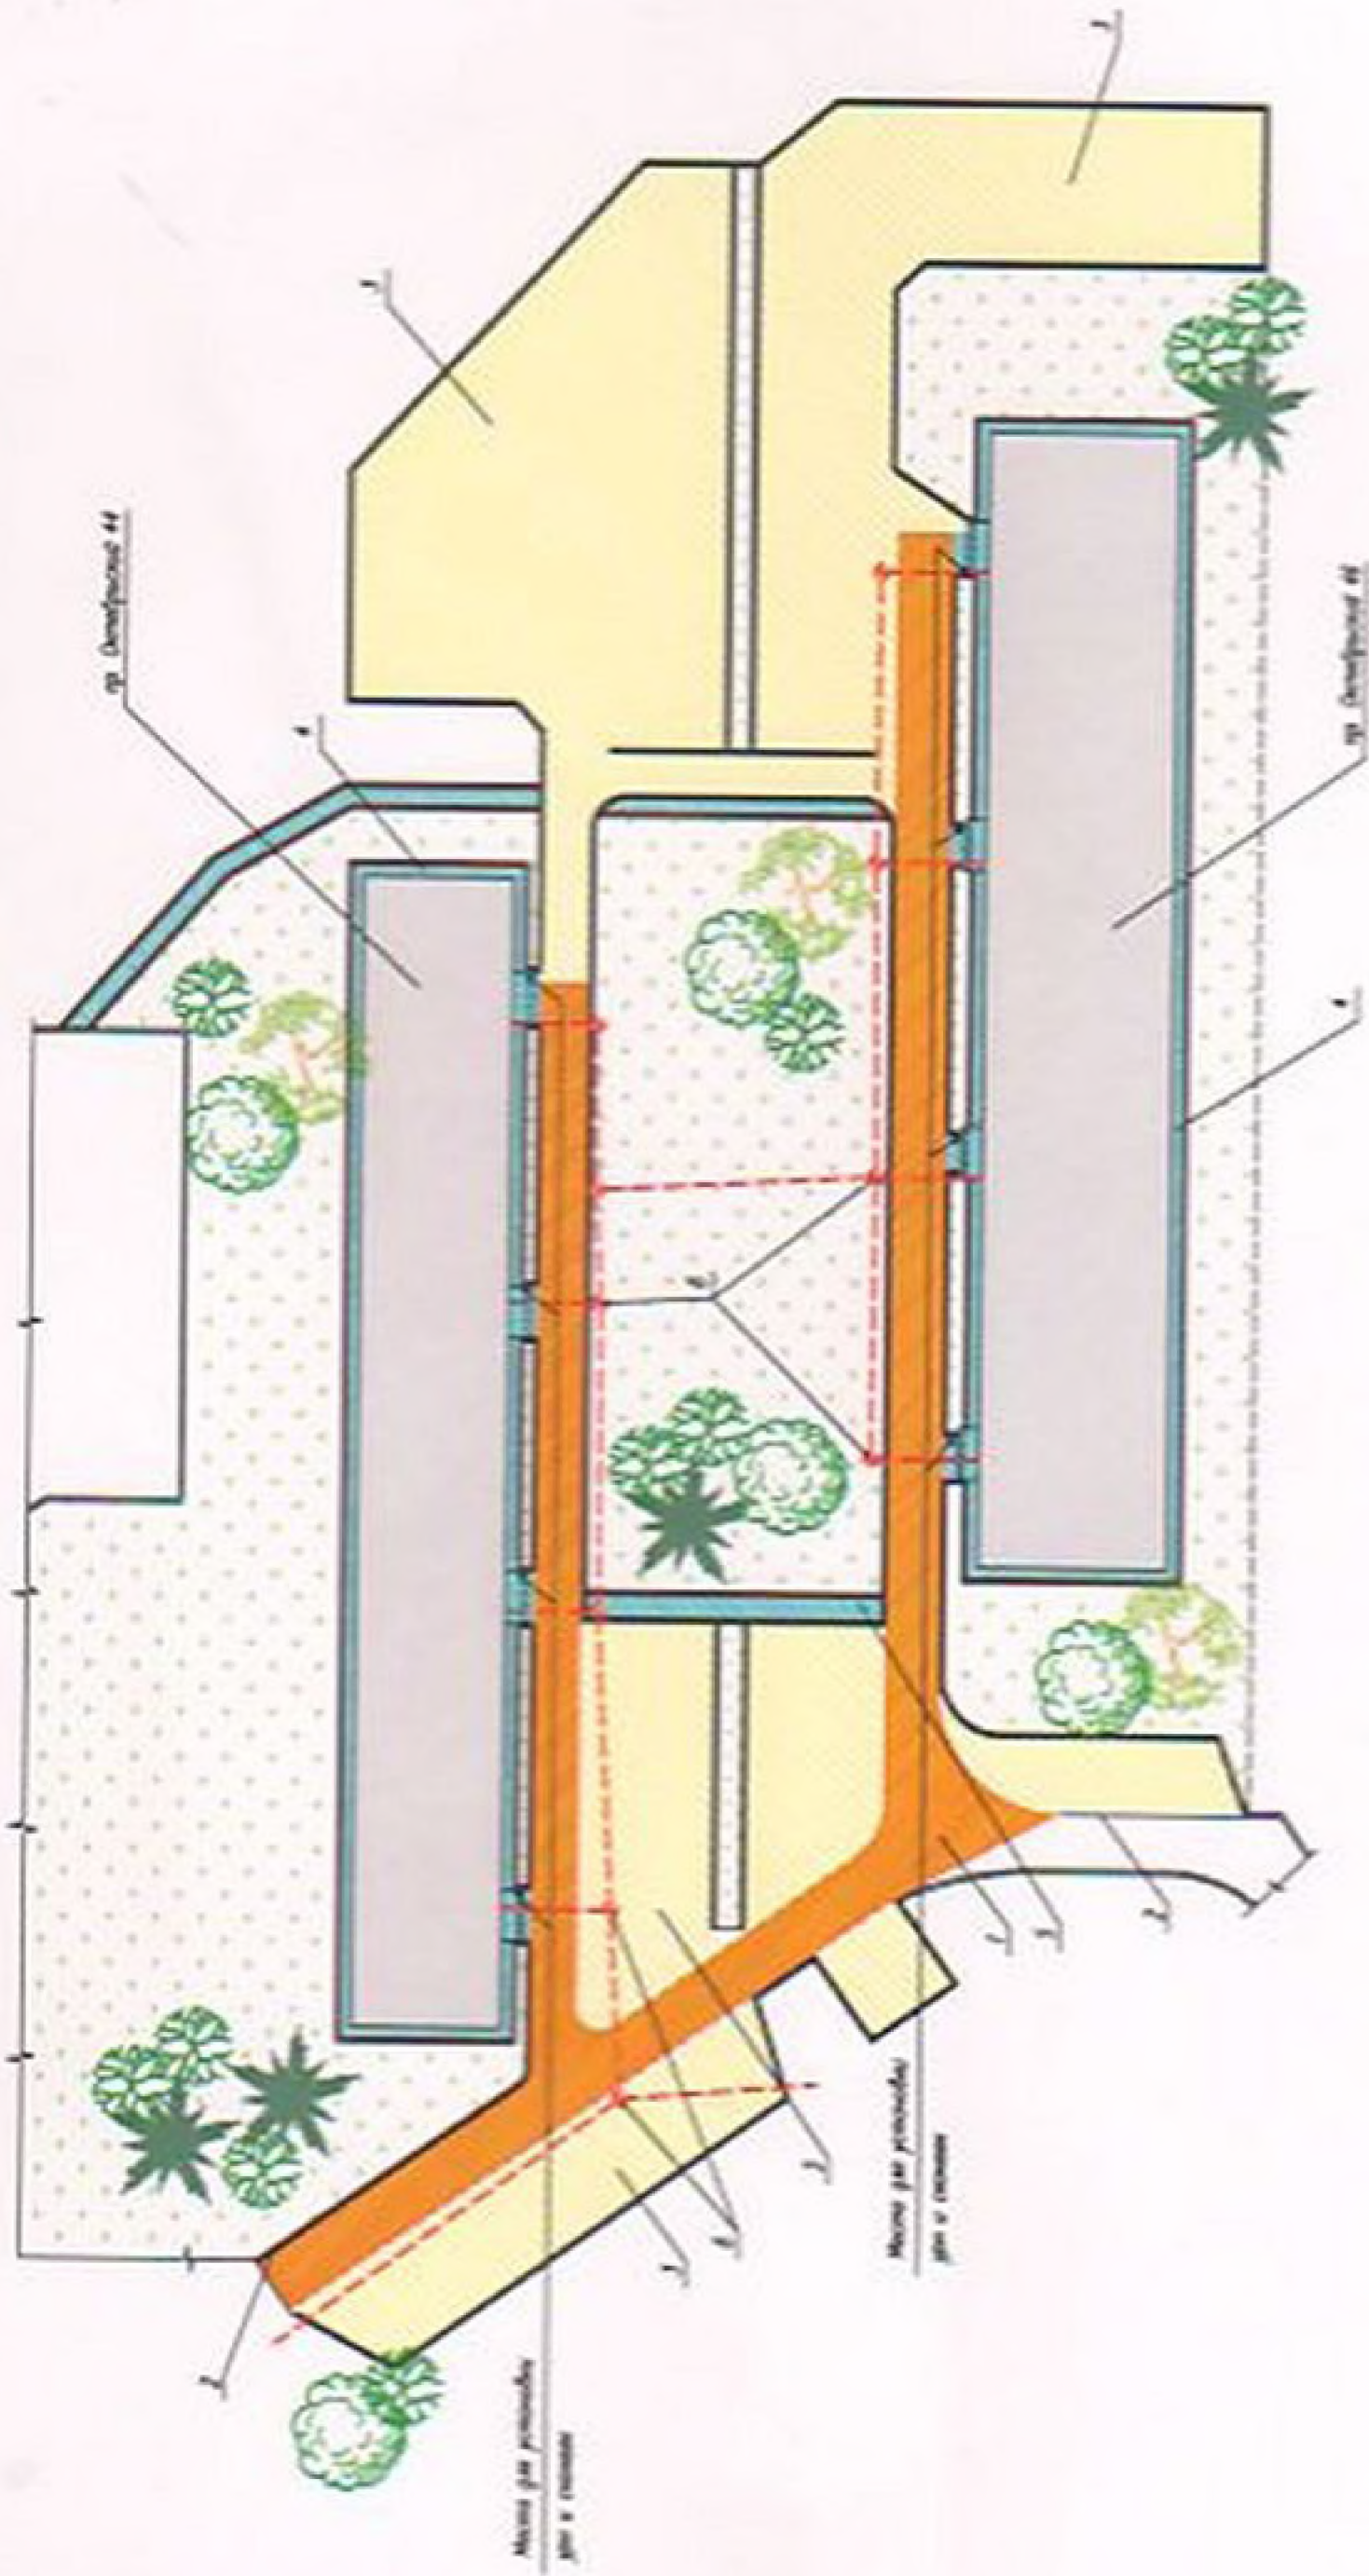

Abstracts appearing in this section are available in the following format: [\[PDF\]](#)

maximize it
products unknown only
mean square error -

— не менее 100 человек, проживающих в границах территории

— нежелательное развитие событий

Estimando A0 "Anexo 0"

fraction provided
numbers approximately equal to —

- *kompendio anexo* -

 - *ultra-compact notebook*
introduction

[illegible]

