

СИТУАЦИОННЫЙ ПЛАН



ЭКСПЛИКАЦИЯ ЗДАНИЙ И СООРУЖЕНИЙ

Номер на плане	Наименование	Примечание
1	Жилой дом №23 по пр. Октябрьский	
2	Открытая стоянка для временного хранения легковых автомобилей	13 м/мест + 6 м/мест существ.
3	Устройство чугунного люка колодца	4 шт.

УСЛОВНЫЕ ОБОЗНАЧЕНИЯ

	- граница работ по благоустройству		- открытая стоянка для автомобилей с асфальтобетонным покрытием
	- часть придомовой территории не входящей в благоустройство		- существующие подходы, тротуары, отмостка подлежащие ремонту
	- жилой дом		- газон
	- существующая проезжая часть, подлежащая ремонту		- рубка деревьев, корчевка пней

ТЕХНИКО-ЭКОНОМИЧЕСКИЕ ПОКАЗАТЕЛИ

№п/п	Наименование	Ед. измер.	Показатели
1	Площадь земельного участка	м²	5743,0
2	Площадь застройки дома	м²	1310,0
3	Площадь благоустраиваемой территории	м²	3215,0
4	Площадь асфальтобетонного покрытия проезжей части	м²	1040,0
5	Площадь открытой автостоянки с покрытием из асфальтобетона	м²	172,0
6	Площадь асфальтобетонного покрытия подходов, отмостки	м²	128,0
7	Площадь озеленения	м²	1875,0

ВЕДОМОСТЬ ДЕМОНТАЖНЫХ РАБОТ

Поз.	Наименование	Ед. измер.	Кол-во	Примечание
Основной перечень				
1	Разборка поребриков проезда	п.м	170,0	
2	Разборка самоходными холодными фрезами существующего асфальтобетонного покрытия проезда	м²	1040,0	
Дополнительный перечень				
1	Рубка деревьев, корчевка пней	шт.	14	22
2	Разборка отбойными пневматическими молотками существующих подходов, отмостки	м²	115,0	
3	Разборка поребриков подходов, отмостки	п.м	85,0	


ВЕДОМОСТЬ ОБЪЕМОВ РАБОТ

Наименование работ	Ед. измер.	Количество
Основной перечень		
1. Разборка старых поребриков проезда	п.м	170,0
2. Разборка самоходными холодными фрезами существующего асфальтобетонного покрытия проезда	м²	1040,0
3. Устройство существующего асфальтобетонного покрытия проезда	м²	1040,0
4. Устройство чугунного люка колодца	шт.	4
5. Устройство новых поребриков проезда	п.м	131,0
Дополнительный перечень		
1. Рубка деревьев, корчевка пней	шт.	14
2. Устройство открытой автостоянки с покрытием из асфальтобетона	м²	172,0
3. Устройство поребриков автостоянки	п.м	50,0
4. Разборка отбойными пневматическими молотками существующих подходов, отмостки	м²	115,0
5. Разборка старых поребриков подходов, отмостки	п.м	85,0
6. Устройство новой отмостки из асфальтобетонной смеси с уплотнением валиками	м² / т	65,0 / 6,214
7. Устройство новых подходов из асфальтобетонной смеси асфальтоукладчиками типа "VOGELE"	м² / т	63,0 / 6,086
8. Устройство поребриков подходов, отмостки	п.м	85,0

ВЕДОМОСТЬ ПОКРЫТИЙ


Поз.	Наименование	Тип	Площадь покрытия, м²	Примечание
1	Проезжая часть с покрытием из асфальтобетона	1	1040,0	
2	Открытая автостоянка с покрытием из асфальтобетона	2	172,0	
3	Отмостка здания с покрытием из асфальтобетона	3	65,0	
4	Подходы с покрытием из асфальтобетона	4	63,0	

РАЗБИВОЧНЫЙ ПЛАН БЛАГОУСТРОЙСТВА И ОЗЕЛЕНЕНИЯ. М 1:500

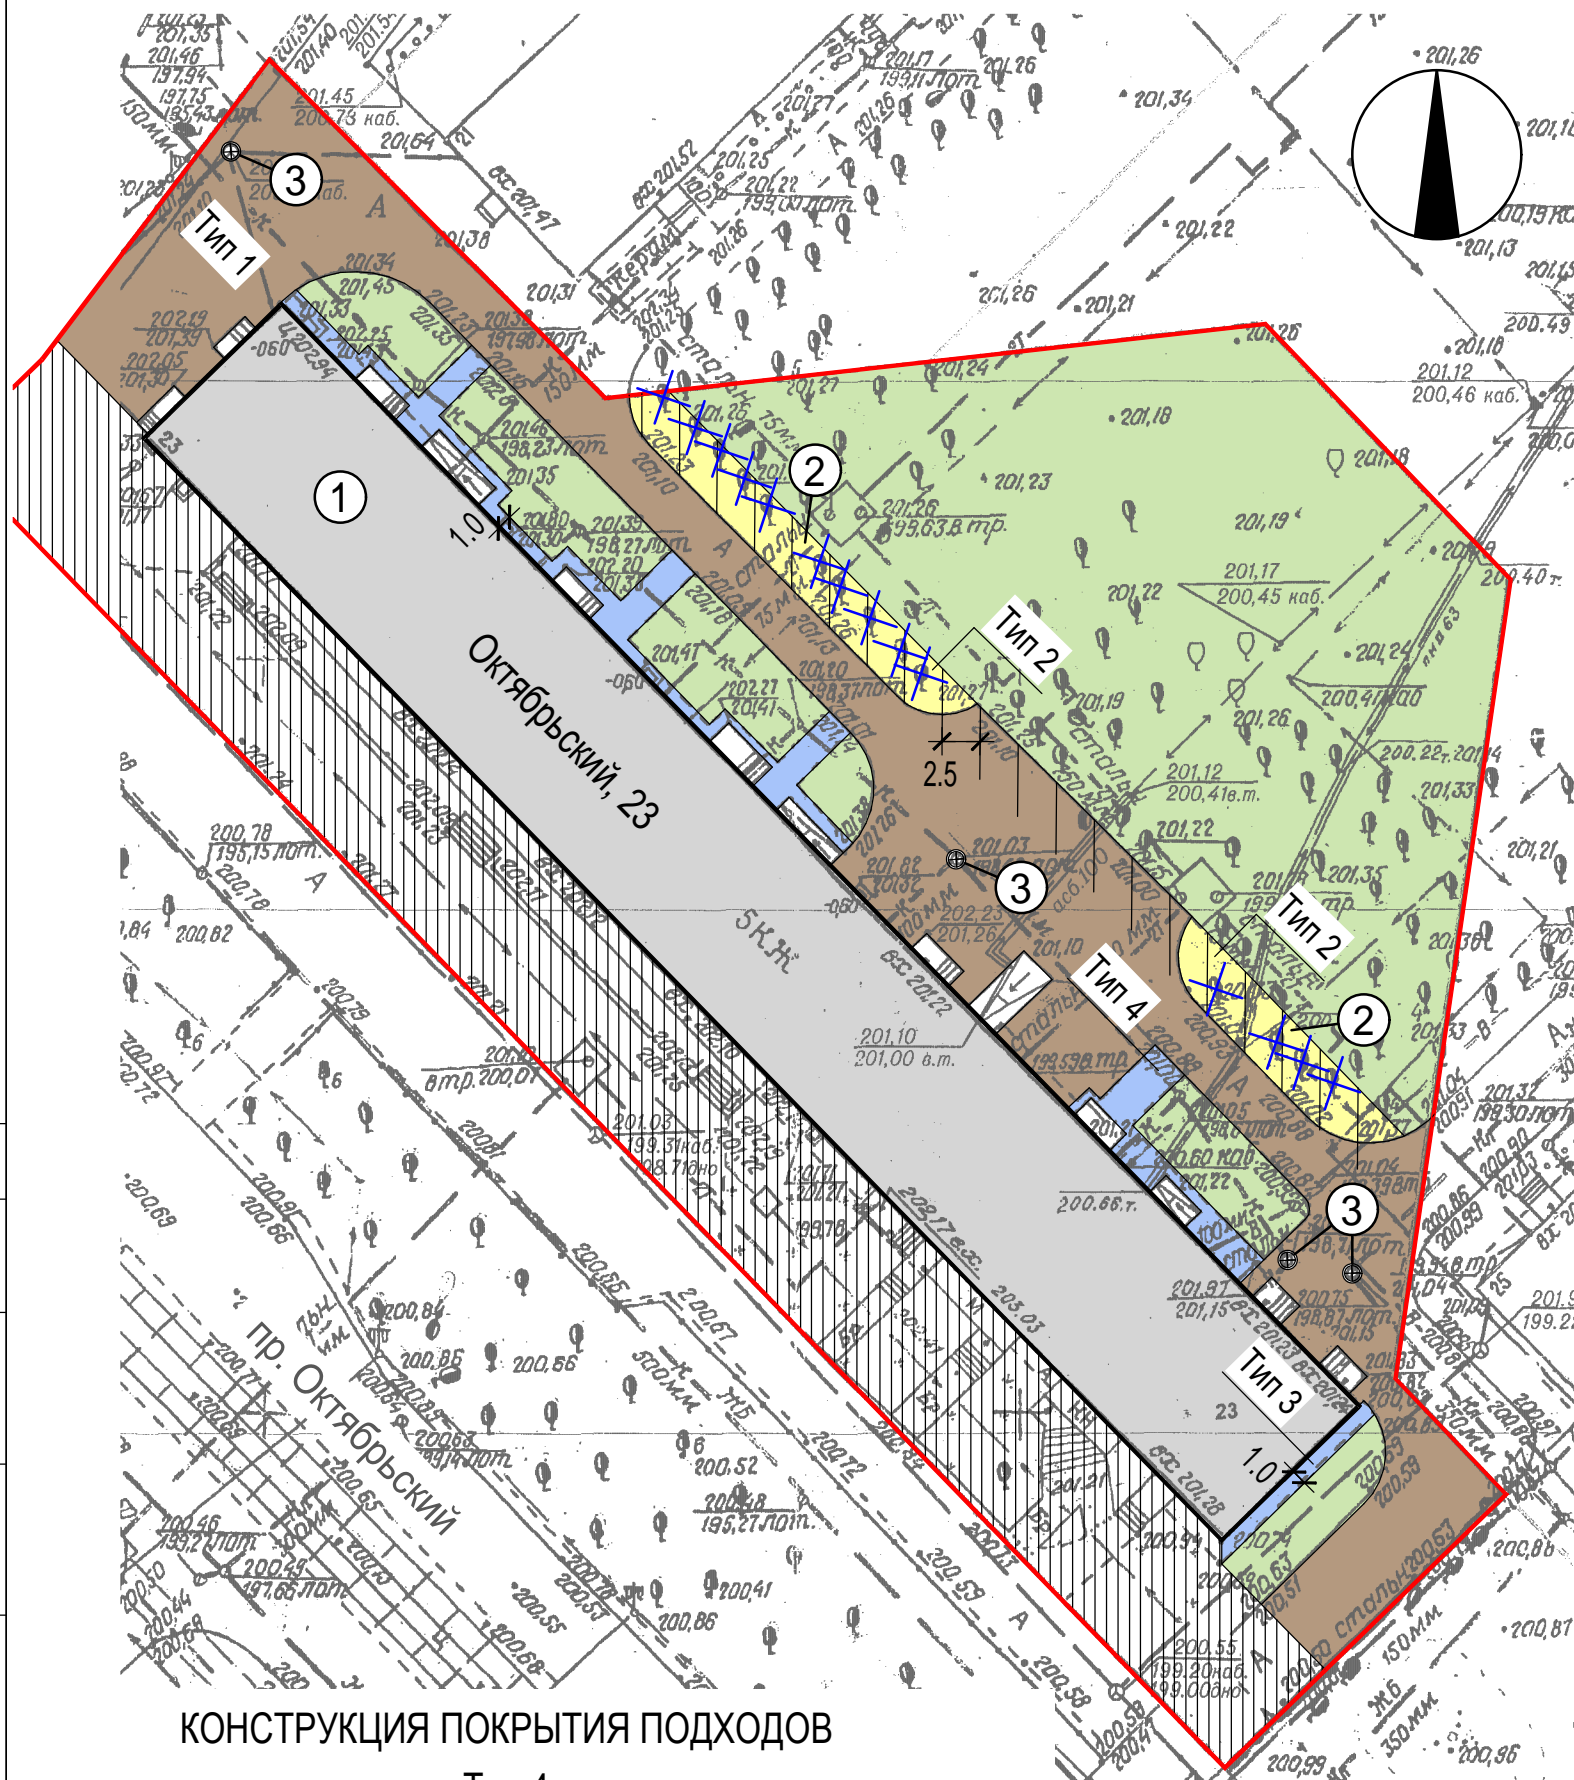


КОНСТРУКЦИЯ ПОКРЫТИЯ ПОДХОДОВ

Тип 4

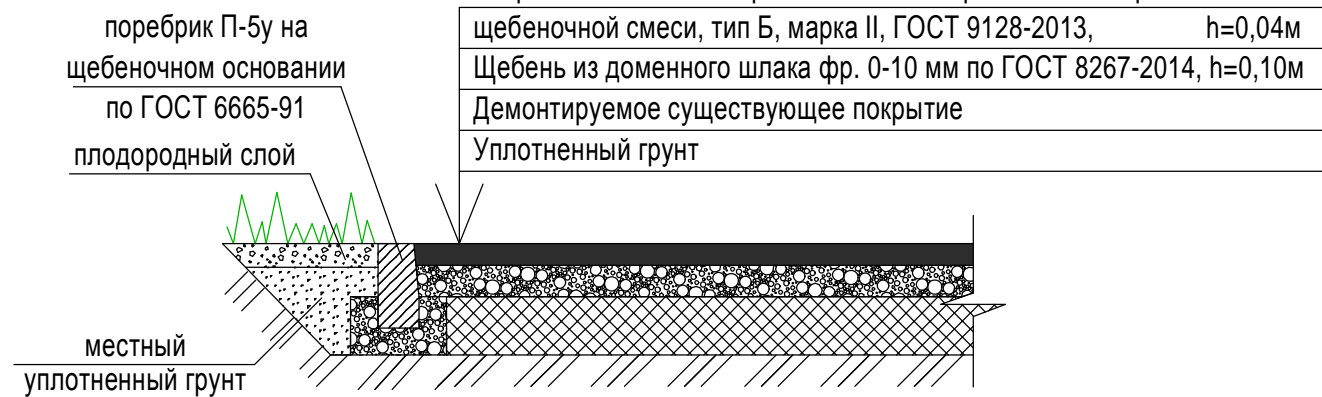


КОНСТРУКЦИЯ ДОРОЖНОЙ ОДЕЖДЫ РЕМОНТИРУЕМОГО ПРОЕЗДА

Тип 1

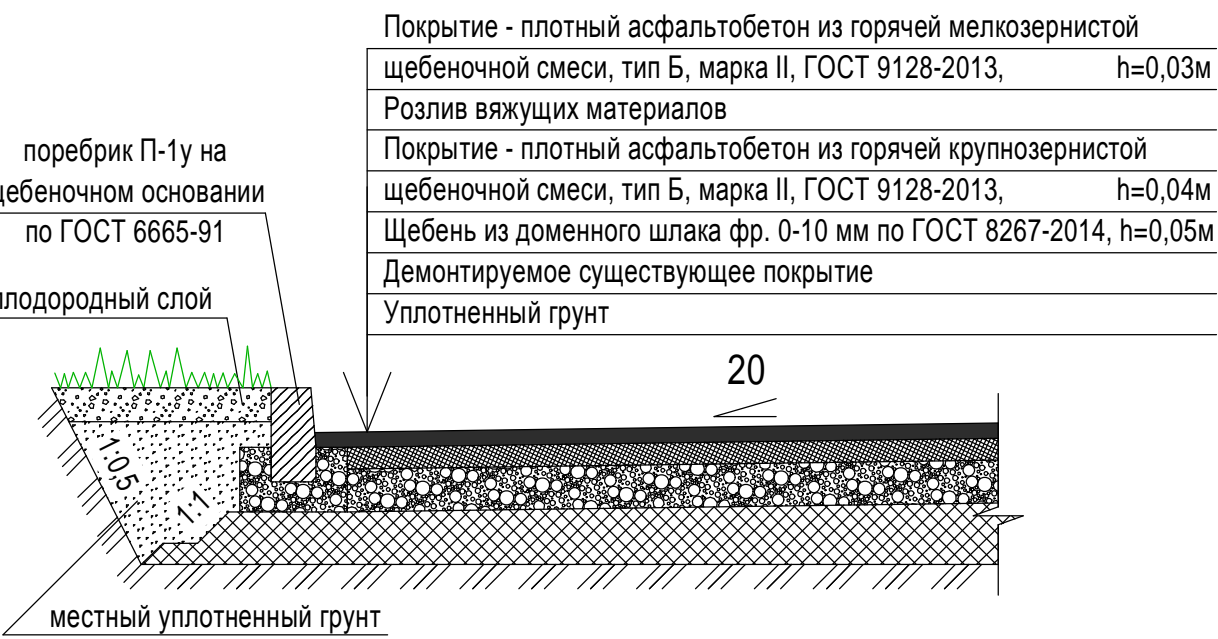

КОНСТРУКЦИЯ ДОРОЖНОЙ ОДЕЖДЫ АВТОСТОЯНКИ

Тип 2

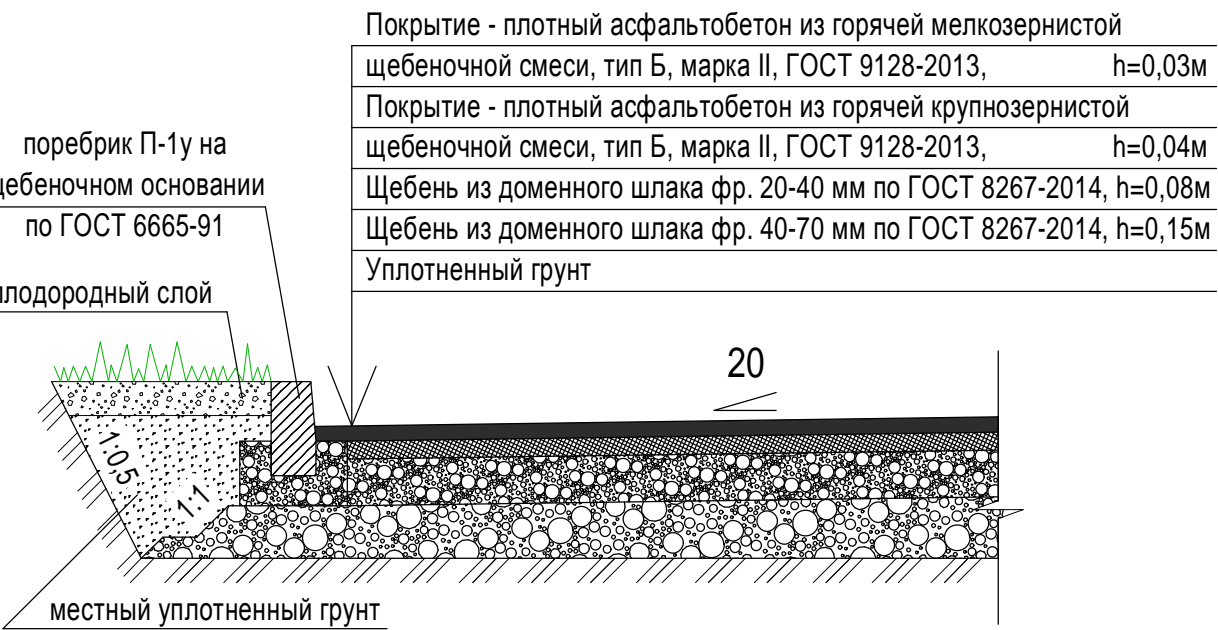

КОНСТРУКЦИЯ ПОКРЫТИЯ ОТМОСТКИ

Тип 3



Благоустройство придомовой территории жилого дома №23 по пр. Октябрьский

						Благоустройство придомовой территории жилого дома №23 по пр. Октябрьский				
Изм.	Кол-во	Лист	№ док.	Подпись	Дата					
Разработал						Большуков М.Е.		Стадия	Лист	Листов
Проверил						Лопухова А.Ю.				
Директор						Старков С.В.				
Согласовано: председатель совета дома						Михасева В.С.		Разбивочный план благоустройства и озеленения. М 1:500.		
Согласовано: представитель районной адм-ции										
								Управляющая компания Инком-С г. Новокузнецк		