





РАЗБИВОЧНЫЙ ПЛАН БЛАГОУСТРОЙСТВА И ОЗЕЛЕНЕНИЯ ПО  
АДРЕСУ УЛ. ТОЛЬЯТТИ, 46  
М 1:500

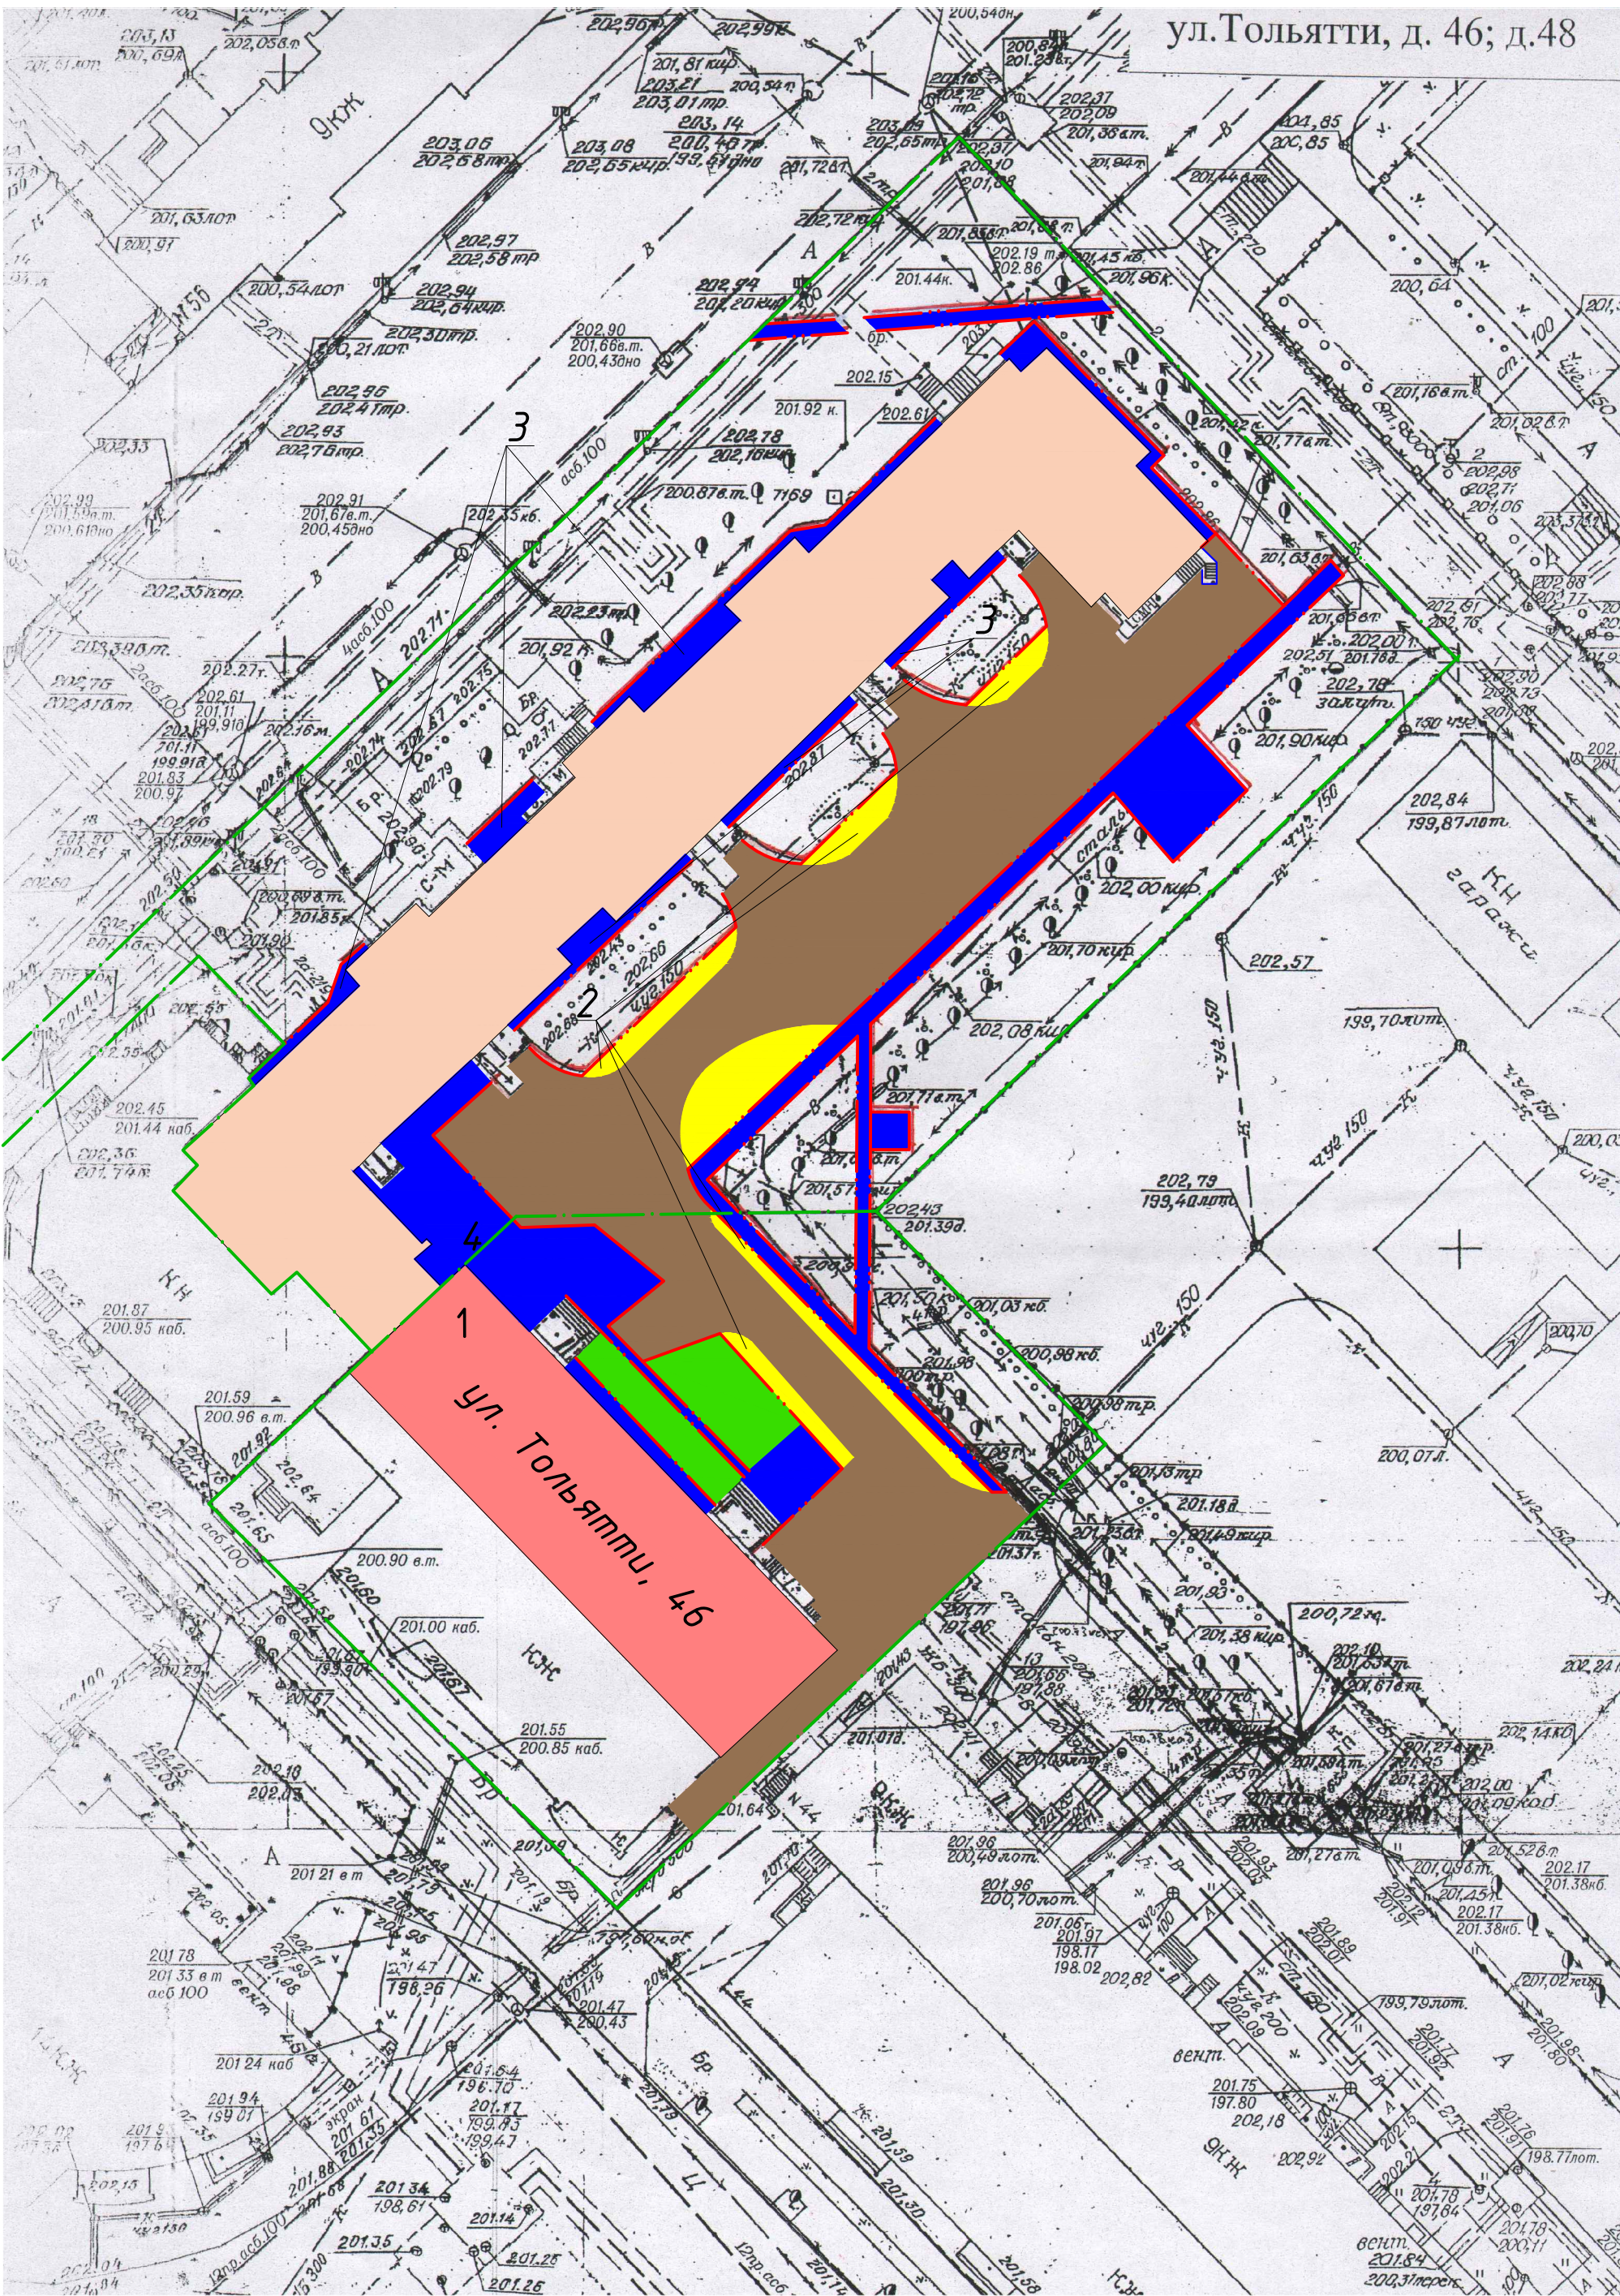

КОНСТРУКЦИЯ ДОРОЖНОЙ ОДЕЖДЫ ПРОЕЗДОВ

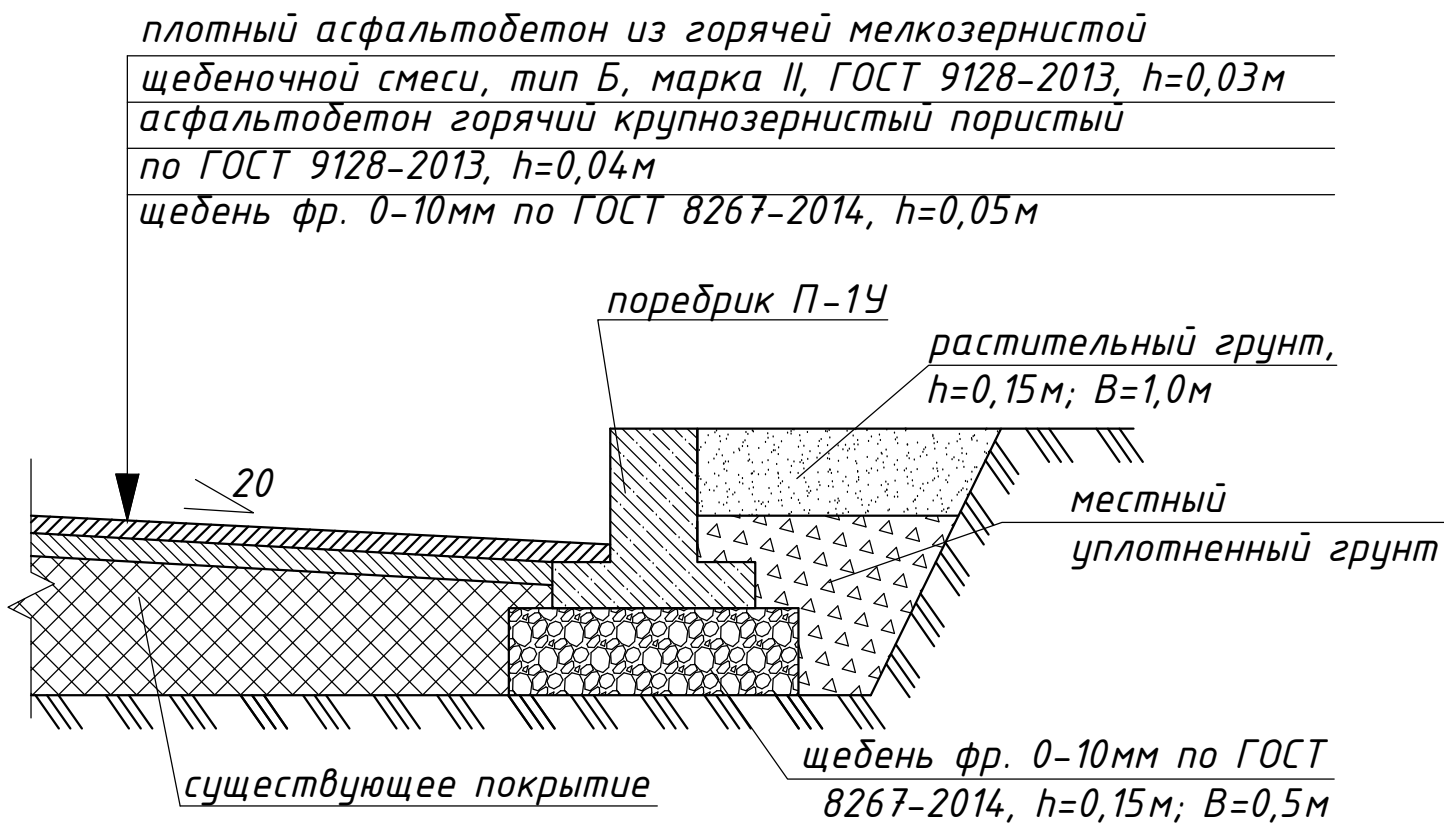


УСЛОВНЫЕ ОБОЗНАЧЕНИЯ

- Бордюрный камень
- Граница участка
- Проектируемое покрытие тротуаров, отмостки
- Существующее дорожное покрытие
- Проектируемое дорожное покрытие (расширение парковочных мест)
- Зеленые насаждения
- Существующее здание
- Существующее здание по адресу ул. Тольятти, 46

- 1 - Жилой дом по ул. Тольятти, 46
- 2 - Открытая стоянка для временного хранения легковых автомобилей
- 3 - Отмостка

КОНСТРУКЦИЯ ДОРОЖНОЙ ОДЕЖДЫ НОВЫХ ПРОЕЗДОВ И  
РАСШИРЕНИЙ ПАРКОВКИ

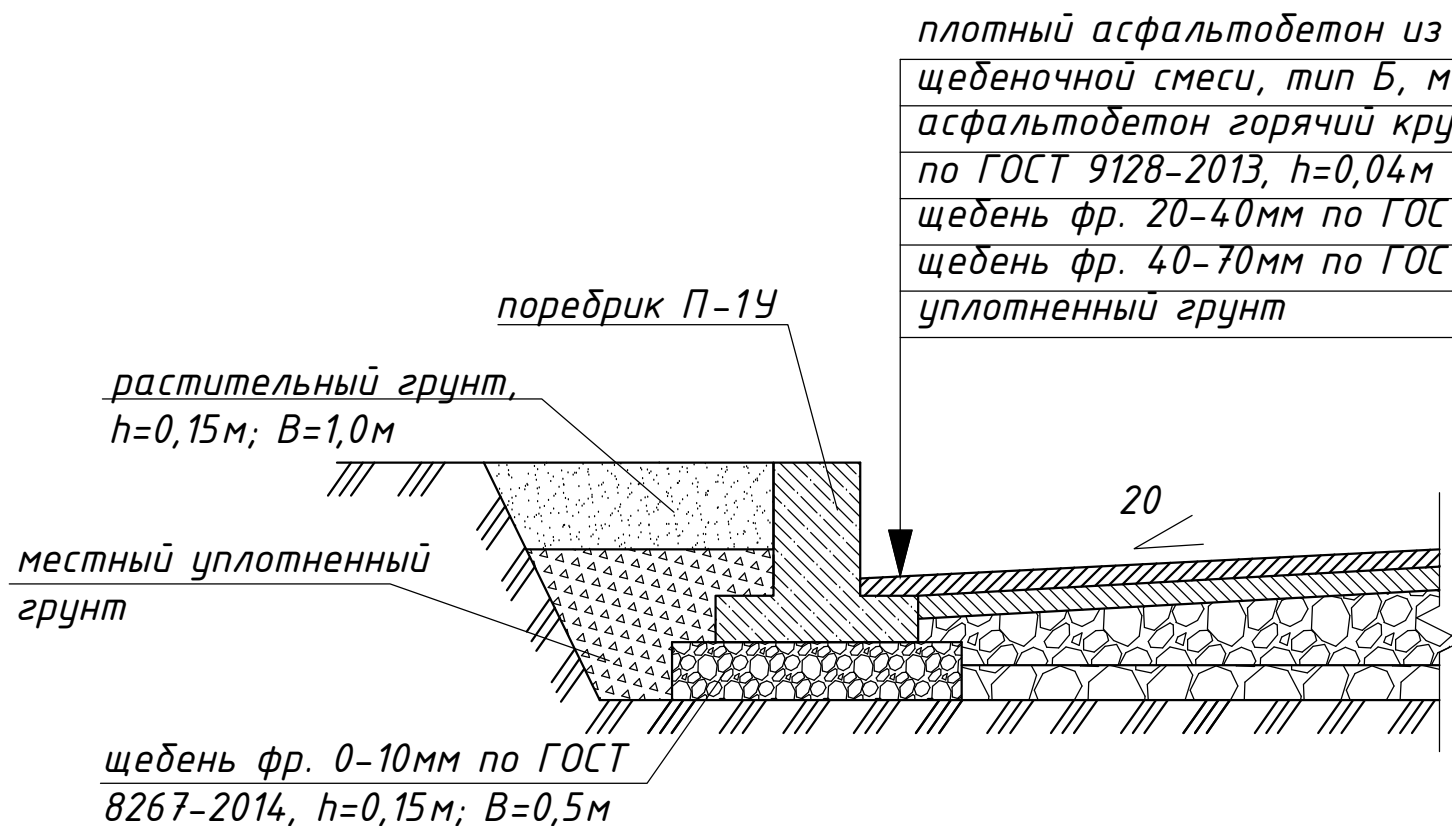

Экспликация зданий и сооружений		
Номер на плане	Наименование	Примечание
1	Жилой дом по ул. Тольятти, 46	
2	Открытая стоянка для временного хранения легковых автомобилей	
3	Отмостка	

Ведомость объемов		
на Благоустройство дворовой территории многоквартирного дома по адресу: г.Новокузнецк, ул. Тольятти 46		
(минимальный перечень)		


№ п/п	Наименование работ	Ед.изм.	Кол-во
Раздел 1.Ремонт дворовых проездов			
1	Разборка бортовых камней П-19 на щебеночном основании (95*0,125)	м.п.	95,0
2	Срезка асфальтобетонного покрытия фрезой В=1000мм. Н=7см.	м2/м3	490/ 34,3
3	Погрузочные работы (строительный мусор)	мн	11,90
4	Перевозка строительного мусора (класс груза 1) (15км) (11,9*34,3*1,98)	мн	79,81
5	Устройство подстилающих слоев из щебня фр.0-10 под дорожные бордюры В=30см, Н=15 см	м2 м3	95 14,3
6	Установка бортовых камней на щебеночном основании в П-19 (объем 1м.п.-0,052м3)	м.п.	86,0
7	Разлив дтума (490*0,0005)	мн	0,25
8	Устройство выравнивающего слоя из щебня шл. фр.0-10 Н- 5см (490*0,05)	м3	24,5
9	Регулировка высоты колодца с установкой нового люка	шт	3,0
10	Устройство выравнивающего слоя крупнозернистого пористого из а/б смеси (490*0,04*2,4) Марки Б II толщиной 4 см.	м2 мн	490,0 23,5
11	Устройство выравнивающего слоя из а/б смеси Марки Б II толщиной 3 см.	м2	490,0
12	Подготовка почвы толщиной 15см с внесением растительной земли.	м2	20

Технико -экономические показатели			
№ п/п	Наименование	Ед.изм.	Показатели
1	Площадь участка в границах благоустройства	м²	2575,00
2	Площадь застройки	м²	1276,70
3	Площадь а/бетонного покрытия существующего проезда	м²	490,00
4	Площадь нового а/бетонного покрытия, всего:	м²	729,00
5	в том числе площадь открытой стоянки для временного хранения легковых автомобилей	м²	72,00
6	Площадь тротуаров с асфальтным покрытием и отмосток	м²	167,00
7	Площадь озеленения	м²	84,00

Ведомость объемов		
на Благоустройство дворовой территории многоквартирного дома по адресу: г.Новокузнецк, ул. Тольятти 46		
(дополнительный перечень)		

№ п/п	Наименование работ	Ед.изм.	Кол-во
Раздел 1. Ремонт автомобильных парковок			
1	Разработка земляного корыта под уширения и парковки бульдозерами мощностью 79кВт (108 л.с.)(72*0,3)	м3	21,6
2	Погрузка грунта (21,6*1,75)	мн	37,80
3	Перевозка грунта (класс грунта 1) (15км)	мн.	37,80
4	Устройство шлакового основания фр.40-70 , толщ.15 см. (72,0*0,15)	м3	10,8
5	Устройство шлакового основания фр.20-40 толщ.6см. (72*0,08)	м3	5,8
6	Устройство покрытия из крупнозернистого пористого а/бетона толщ. 4см, Марки II	м2	72,0
7	Устройство покрытия из мелкозернистого а/бетона толщ. 3см, Марки II, тип Б	м2	72,0
Ремонт тротуаров (150м2), отмостки(17м2)			
8	Валка деревьев диаметром : яблоня диаметром до 0,30м	шт./м3	3/1,04
9	Корчевка пней диаметром до 0,32м	шт.	3
10	Погрузка строительного мусора (1,04*0,21)*0,61	м3	0,76
11	Перевозка строительного мусора (класс груза1) (15 км)	мн	0,76
12	Разборка бортовых камней на щебеночном основании П-54, ) (отмостка - 17м.п. тротуар - 47 м.п.)	м.п.	64,0
13	Разборка а/б покрытия отб.молотком (отмостка, тротуар). (17+47)=64м2 толщ.4см	м2 м3	64,0 2,6
14	Разработка земляного корыта под уширения тротуара в ручную , Н-10см грунт 2 группы.	м2 м3	39,0 3,90
15	Погрузочные работы (бортовой камень, асфальтобетон, грунт) 3,2+2,6*1,98+3,9*1,75	мн	15,17
16	Перевозка строительного мусора (класс груза 1) (15км)	мн	15,17
17	Регулировка высоты колодца с установкой нового люка	шт	1,0
18	Устройство подстилающих слоев из шлакового щебня фр.0-10 под тротуарные бордюры В=20см, Н=10 см	м2 м3	21,0 2,1
19	Установка бортовых камней на щебеночном основании П-54 (длина -3м, объем 1м.п.-0,021м3)	м.п.	105,0
20	Устройство подстилающих слоев из шлакового щебня фр.20-40 Н=10 см (тротуар)	м2 м3	39,00 3,90
21	Устройство подстилающих слоев из щебня фр.0-10 под тротуары, Н=5 см (150*0,10)	м3	15,00
22	Устройство шлакового основания фр.0-10,толщ.10см. (отмостка)	м2 м3	17,0 1,7
23	Устройство покрытия из мелкозернистого а/бетона Марка II,тип Б толщ.4см.	м2	167,0
24	Подготовка почвы толщиной 15 см с внесением растительной земли	м2	64,0

КОНСТРУКЦИЯ ПОКРЫТИЯ ТРОТУАРОВ, ОТМОСТКИ

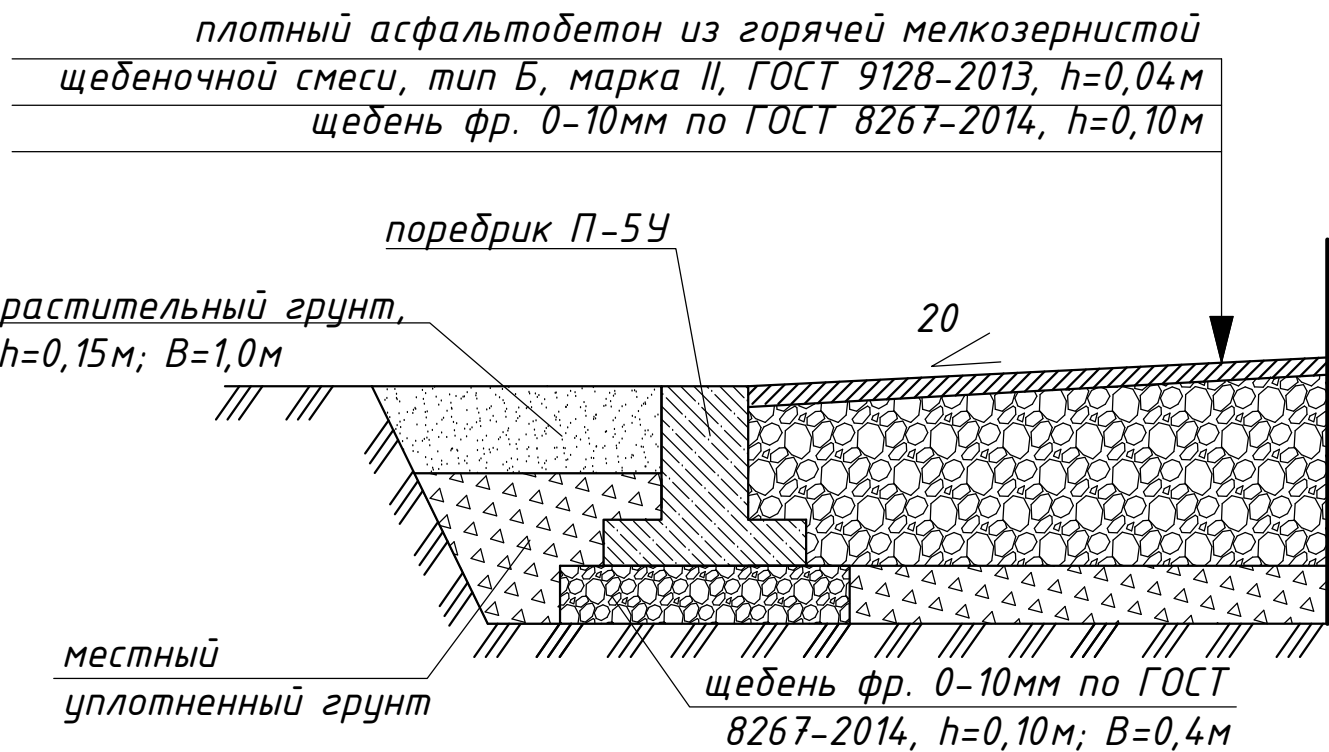

001-0046			
Благоустройство дворовой территории многоквартирного дома №46 по ул. Тольятти			
Изм.	Кол.уч.	Лист	№док
Разработал	Красков П.И.	Подпись	Дата
Директор	Красков П.И.	Стадия	Лист
		П	1
Разбивочный план благоустройства и озеленения по адресу ул. Тольятти, 46. М 1:500		Управляющая компания Титан г. Новокузнецк	