

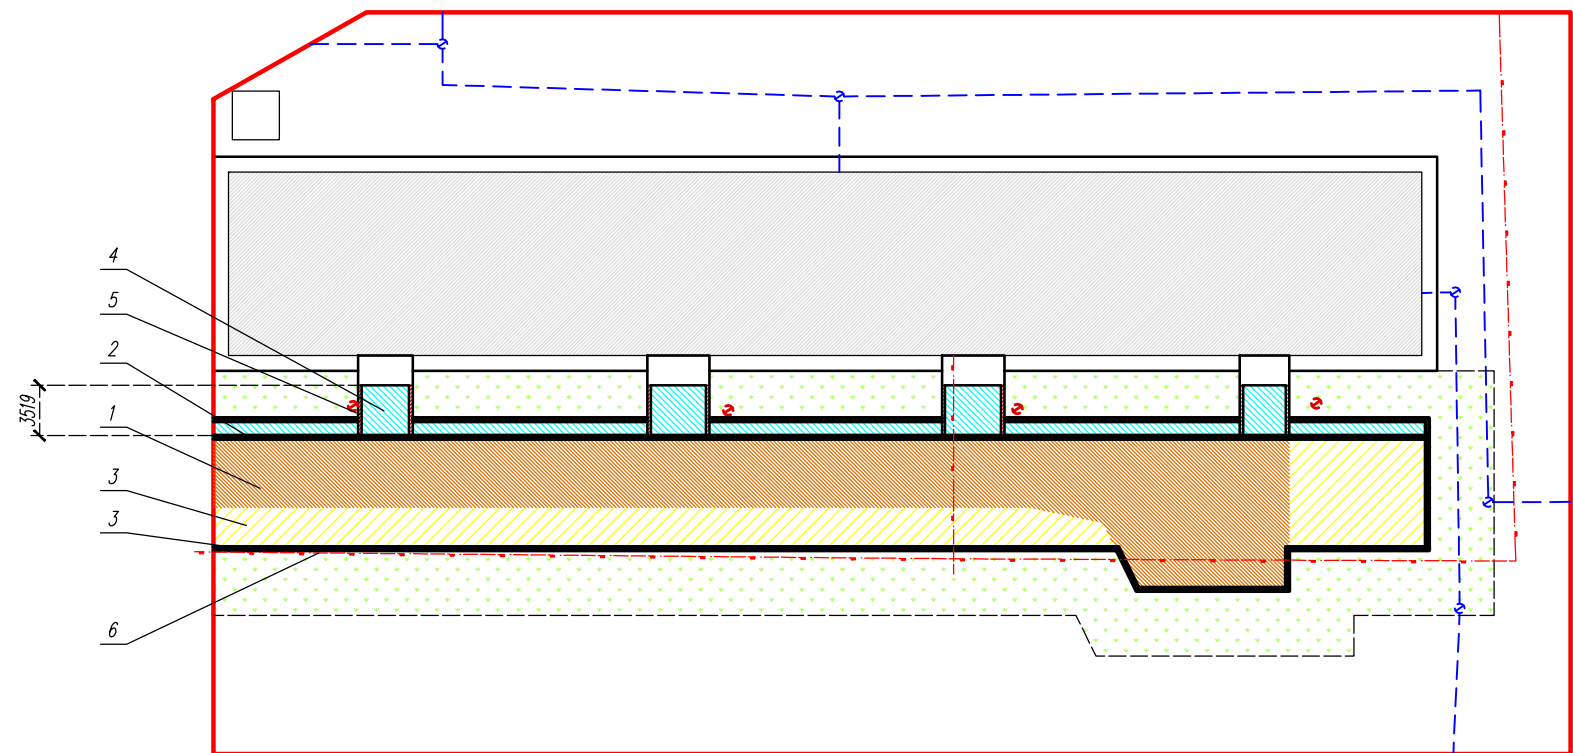


Планируемая придомовая территория М 1:500
пр. Записиловцев, 11

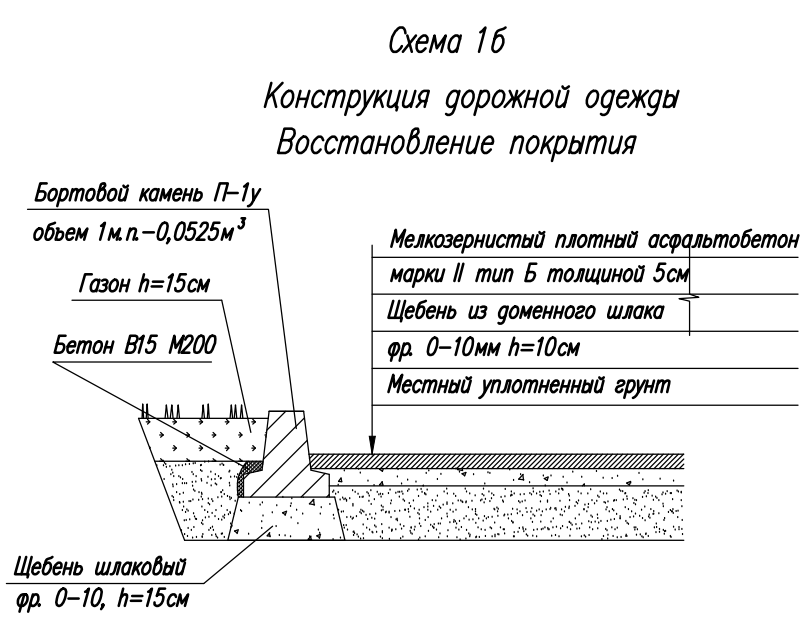

- новые бортовые камни вдоль дворового проезда
- новые бортовые камни вдоль пешеходных тротуаров
- новое асфальтовое покрытие дворового проезда
- новое асфальтовое покрытие пешеходных тротуаров
- новое асфальтовое покрытие расширенной части
- новый газон

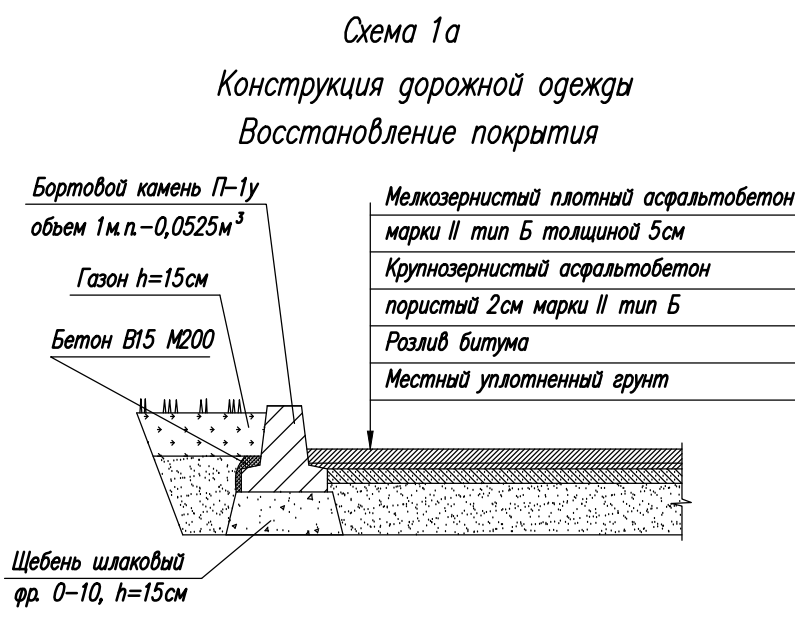

Ведомость проездов, парковок, тротуаров				
N п/п	Наименование	ед. изм.	кол-во	Прим.
По минимальному перечню работ				
1	Дворовой проезд с новым асфальто-бетонным покрытием, а именно:	м²	450	схема 1а схема 1б
	Выравнивающий слой из шлакового щебня фр. 0-10, h=10см	м²	225	
	Выравнивающий слой из крупнозернистого а/бетона h=2см	м²	225	
	Покрытие из мелкозернистого а/бетона h=5см, марки II, тип Б	м²	450	
2	Новые бортовые камни П-1у на щебеночном основании h=0.15 шириной b=0,3	п.м.	95	
По дополнительному перечню работ				
3	Парковочная зона с новым асфальто-бетонным покрытием	м²	250	схема 2
	Новые бортовые камни П-1у на щебеночном основании h=0.15 шириной b=0,3	п.м.	95	
4	Устройство пешеходных тротуаров	м²	125	схема 3
5	Новые бортовые камни для тротуаров П-5у на щебеночном основании h=0.10, b=0.2	п.м.	110	
6	Прокладка резервного трубопровода Ø100	п.м.	100	схема 4
Ведомость элементов озеленения				
Nп/п	Наименование	ед. изм.	кол-во	Прим.
По минимальному перечню работ				
	Устройство газонов толщиной 15см с внесением растительной земли	м²	250	
По дополнительному перечню работ				
8	Устройство газонов толщиной 15см с внесением растительной земли	м²	250	