



СИТУАЦИОННЫЙ ПЛАН

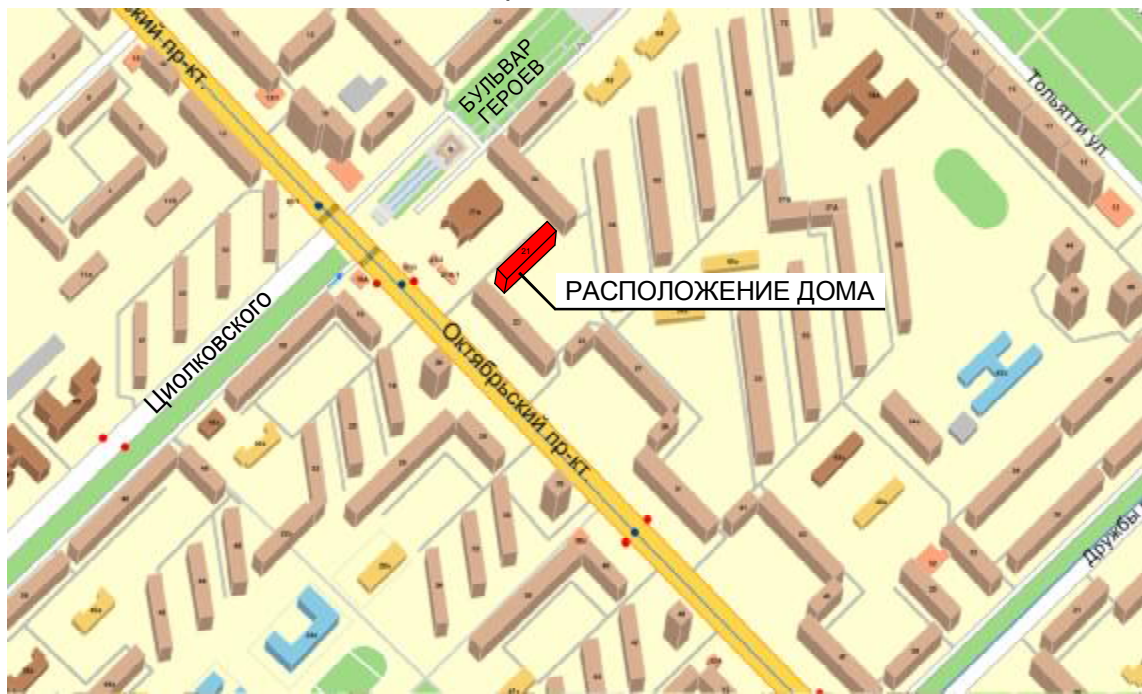


РАЗБИВОЧНЫЙ ПЛАН БЛАГОУСТРОЙСТВА И ОЗЕЛЕНЕНИЯ. М 1:500

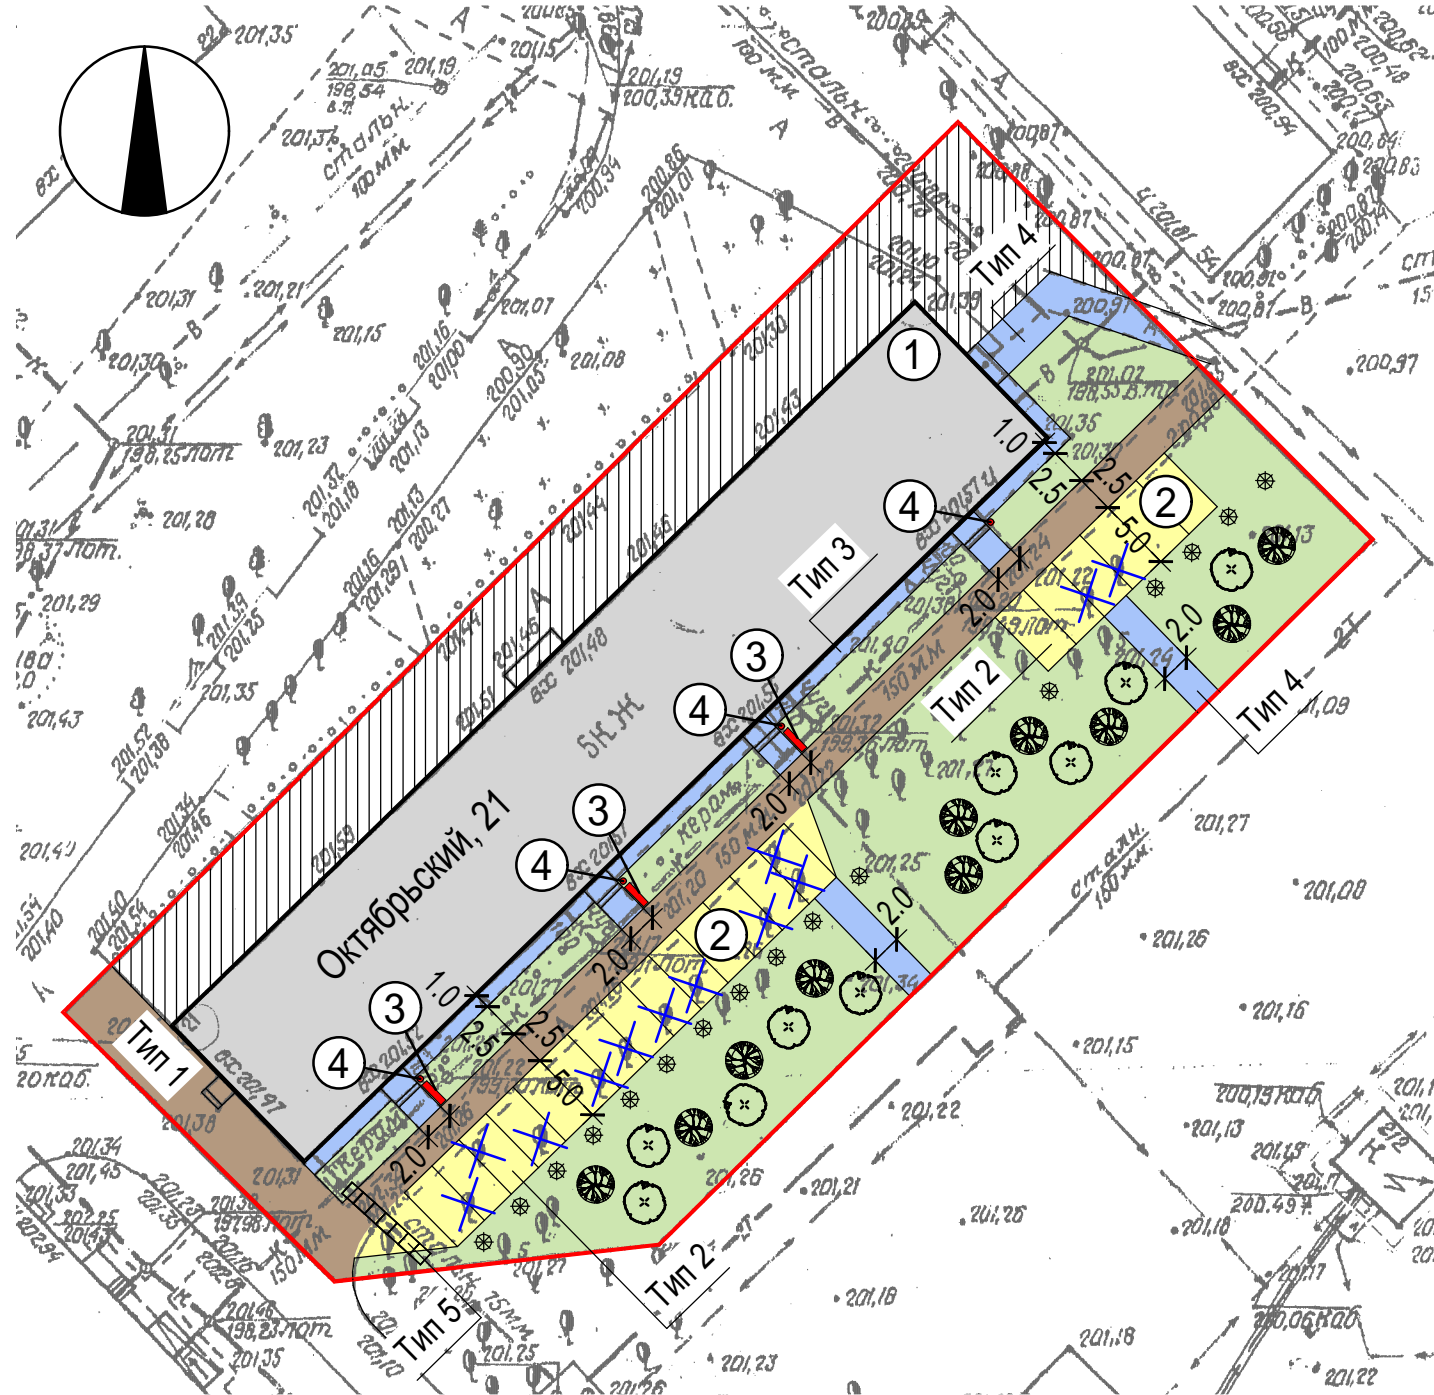


КОНСТРУКЦИЯ ПОКРЫТИЯ НАД ТЕПЛОТРАССОЙ Тип 5

Покрытие - бетонные плиты марки М300, L = 1 м, с заполнением швов песком, h=0,04м  
Щебень из доменного шлака фр. 0-10 мм по ГОСТ 8267-2014, h=0,10м  
Уплотненный грунт

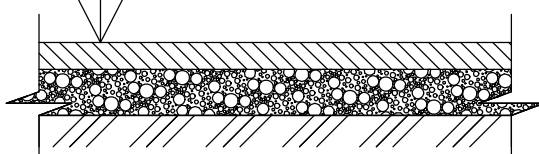

КОНСТРУКЦИЯ ПОКРЫТИЯ ПОДХОДОВ И ТРОТУАРОВ

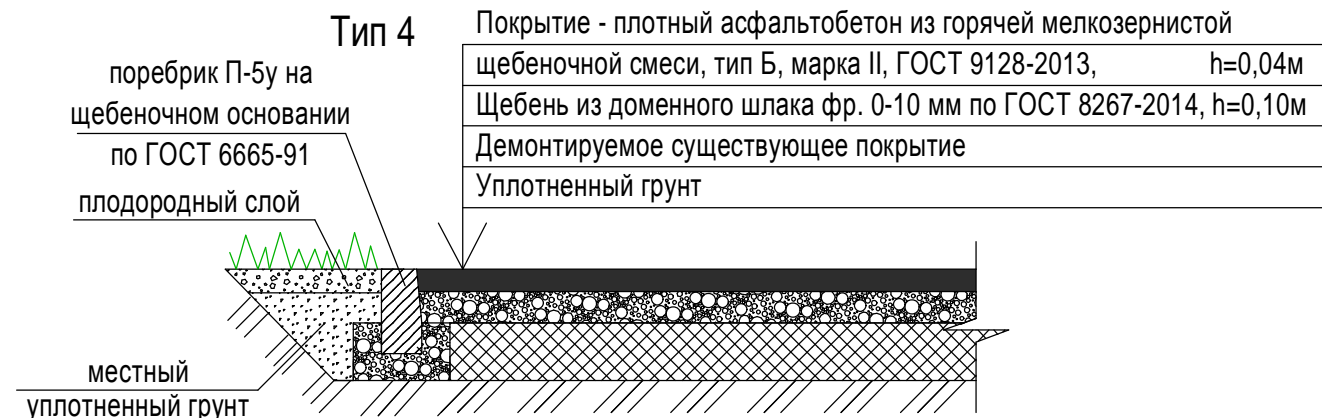

ЭКСПЛИКАЦИЯ ЗДАНИЙ И СООРУЖЕНИЙ

Номер на плане	Наименование	Примечание
1	Жилой дом №21 по пр. Октябрьский	
2	Открытая стоянка для временного хранения легковых автомобилей	20 м/мест
3	Установка скамеек (номер подъезда уточнить по месту)	3 шт.
4	Установка урн (у каждого подъезда)	4 шт.


УСЛОВНЫЕ ОБОЗНАЧЕНИЯ

- граница работ по благоустройству
- часть придомовой территории не входящей в благоустройство
- жилой дом
- существующая проезжая часть, подлежащая ремонту
- открытая стоянка для автомобилей с асфальтобетонным покрытием
- существующие подходы, тротуары, отмостка подлежащие ремонту
- газон
- посадка кустарников (чубушник / жасмин)
- посадка деревьев (береза бородавчатая)
- посадка деревьев (рябина обыкновенная)
- рубка деревьев, корчевка пней

КОНСТРУКЦИЯ ДОРОЖНОЙ ОДЕЖДЫ РЕМОНТИРУЕМОГО ПРОЕЗДА

Тип 1


Покрытие - плотный асфальтобетон из горячей мелкозернистой щебеночной смеси, тип Б, марка II, ГОСТ 9128-2013, h=0,03м  
Розлив вяжущих материалов  
Покрытие - плотный асфальтобетон из горячей крупнозернистой щебеночной смеси, тип Б, марка II, ГОСТ 9128-2013, h=0,04м  
Щебень из доменного шлака фр. 0-10 мм по ГОСТ 8267-2014, h=0,05м  
Демонтируемое существующее покрытие  
Уплотненный грунт

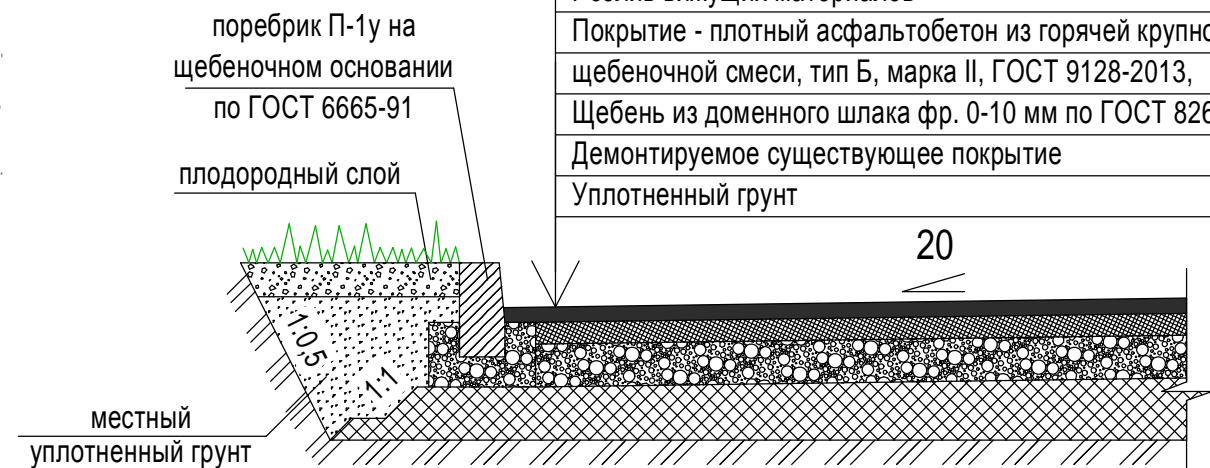

КОНСТРУКЦИЯ ДОРОЖНОЙ ОДЕЖДЫ АВТОСТОЯНКИ

Тип 2


Покрытие - плотный асфальтобетон из горячей мелкозернистой щебеночной смеси, тип Б, марка II, ГОСТ 9128-2013, h=0,03м  
Покрытие - плотный асфальтобетон из горячей крупнозернистой щебеночной смеси, тип Б, марка II, ГОСТ 9128-2013, h=0,04м  
Щебень из доменного шлака фр. 20-40 мм по ГОСТ 8267-2014, h=0,08м  
Щебень из доменного шлака фр. 40-70 мм по ГОСТ 8267-2014, h=0,15м  
Уплотненный грунт

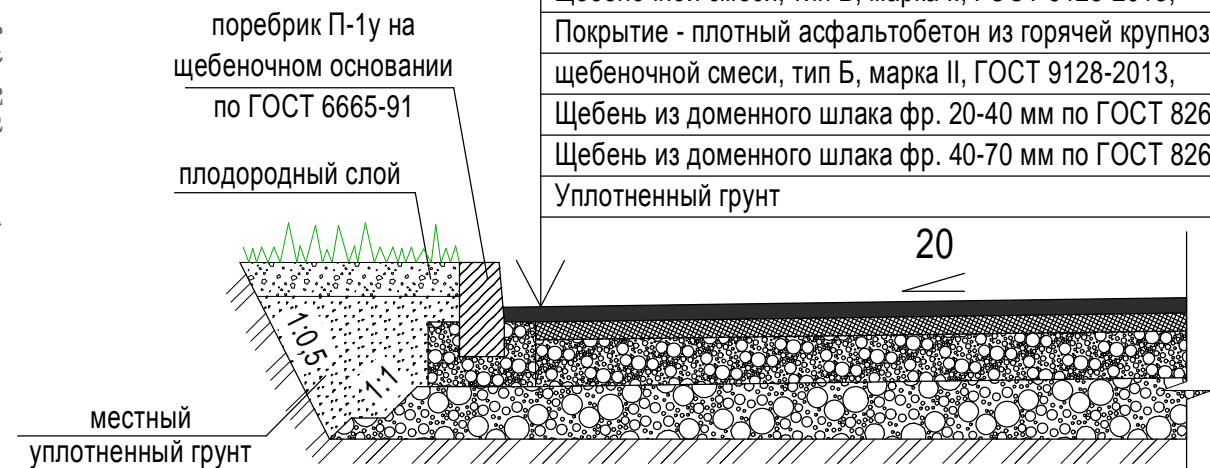

КОНСТРУКЦИЯ ПОКРЫТИЯ ОТМОСТКИ

Тип 3

Покрытие - плотный асфальтобетон из горячей мелкозернистой щебеночной смеси, тип Б, марка II, ГОСТ 9128-2013, h=0,04м  
Щебень из доменного шлака фр. 0-10 мм по ГОСТ 8267-2014, h=0,10м  
Демонтируемое существующее покрытие  
Уплотненный грунт

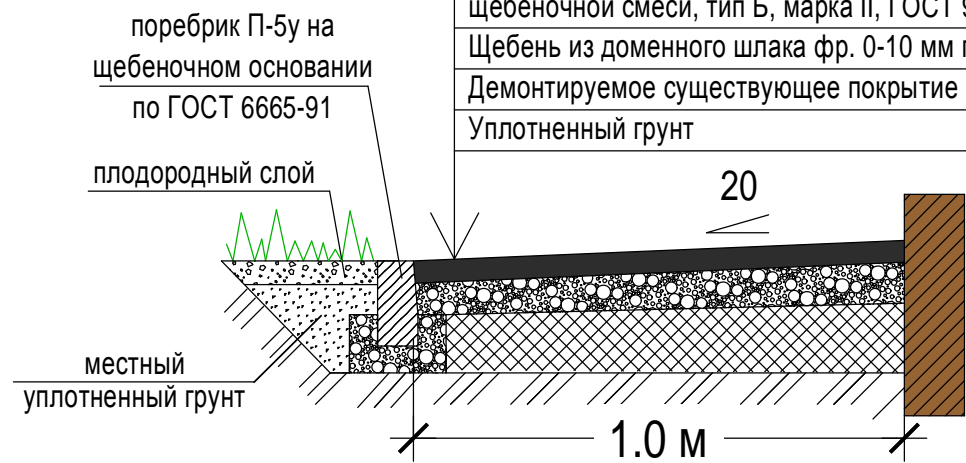

ТЕХНИКО-ЭКОНОМИЧЕСКИЕ ПОКАЗАТЕЛИ

№п/п	Наименование	Ед. измер.	Показатели
1	Площадь земельного участка	м²	3090,0
2	Площадь застройки дома	м²	877,0
3	Площадь благоустраиваемой территории	м²	1705,0
4	Площадь асфальтобетонного покрытия проезжей части	м²	323,0
5	Площадь открытой автостоянки с покрытием из асфальтобетона	м²	268,0
6	Площадь асфальтобетонного покрытия подходов, тротуаров, отмостки	м²	185,5
7	Площадь озеленения	м²	928,5

ВЕДОМОСТЬ ДЕМОНТАЖНЫХ РАБОТ

Поз.	Наименование	Ед. измер.	Кол-во	Примечание
Основной перечень				
1	Разборка поребриков проезда	п.м	156,0	
2	Разборка самоходными холодными фрезами существующего асфальтобетонного покрытия проезда	м²	323,0	
Дополнительный перечень				
1	Рубка деревьев, корчевка пней	шт.	12	14
2	Разборка отбойными пневматическими молотками существующих подходов, тротуаров, отмостки	м²	185,5	
3	Разборка поребриков подходов, тротуаров, отмостки	п.м	98,0	

ВЕДОМОСТЬ ОБЪЕМОВ РАБОТ

Наименование работ	Ед. измер.	Количество
Основной перечень		
1. Разборка старых поребриков проезда	п.м	156,0
2. Разборка самоходными холодными фрезами существующего асфальтобетонного покрытия проезда	м²	323,0
3. Устройство нового асфальтобетонного покрытия проезда	м²	323,0
4. Устройство новых поребриков проезда	п.м	100,0
5. Установка скамеек	шт.	3
6. Установка урн	шт.	4
Дополнительный перечень		
1. Рубка деревьев, корчевка пней	шт.	12
2. Устройство открытой автостоянки с покрытием из асфальтобетона	м²	268,0
3. Устройство бетонных плит марки М300, L = 1 м, толщина - 40мм (над теплотрассой)	шт.	7
4. Устройство поребриков автостоянки	п.м	69,0
5. Разборка отбойными пневматическими молотками существующих подходов, тротуаров, отмостки	м²	185,5
6. Разборка старых поребриков подходов, тротуаров, отмостки	п.м	98,0
7. Устройство новых поребриков подходов, тротуаров, отмостки	п.м	168,0
8. Устройство новой отмостки из асфальтобетонной смеси с уплотнением валиками	м² / т	66,0 / 6,309
9. Устройство новых подходов и тротуаров из асфальтобетонной смеси асфальтоукладчиками типа "VOGELE"	м² / т	119,5 / 11,54
10. Посадка деревьев (рябина, береза) с комом земли (0,8х0,8) и (1,2х1,2 м)	шт.	10
11. Посадка кустарников (чубушник / жасмин)	шт.	16

ВЕДОМОСТЬ ПОКРЫТИЙ

Поз.	Наименование	Тип	Площадь покрытия, м²	Примечание
1	Проезжая часть с покрытием из асфальтобетона	1	323,0	
2	Открытая автостоянка с покрытием из асфальтобетона	2	268,0	
3	Отмостка здания с покрытием из асфальтобетона	3	66,0	
4	Подходы и тротуары с покрытием из асфальтобетона	4	119,5	

Благоустройство придомовой территории жилого дома №21 по пр. Октябрьский

Изм.	Кол-во	Лист	№ док.	Подпись	Дата			
Разработал			Большух М.Е.					
Проверил			Лопухова А.Ю.					
Директор			Старков С.В.					
Согласовано: председатель совета дома			Боева О.А.					
Согласовано: представитель районной адм-ции								
						Стадия		Лист
								Листов