


СИТУАЦИОННЫЙ ПЛАН




РАЗБИВОЧНЫЙ ПЛАН БЛАГОУСТРОЙСТВА И ОЗЕЛЕНЕНИЯ. М 1:500

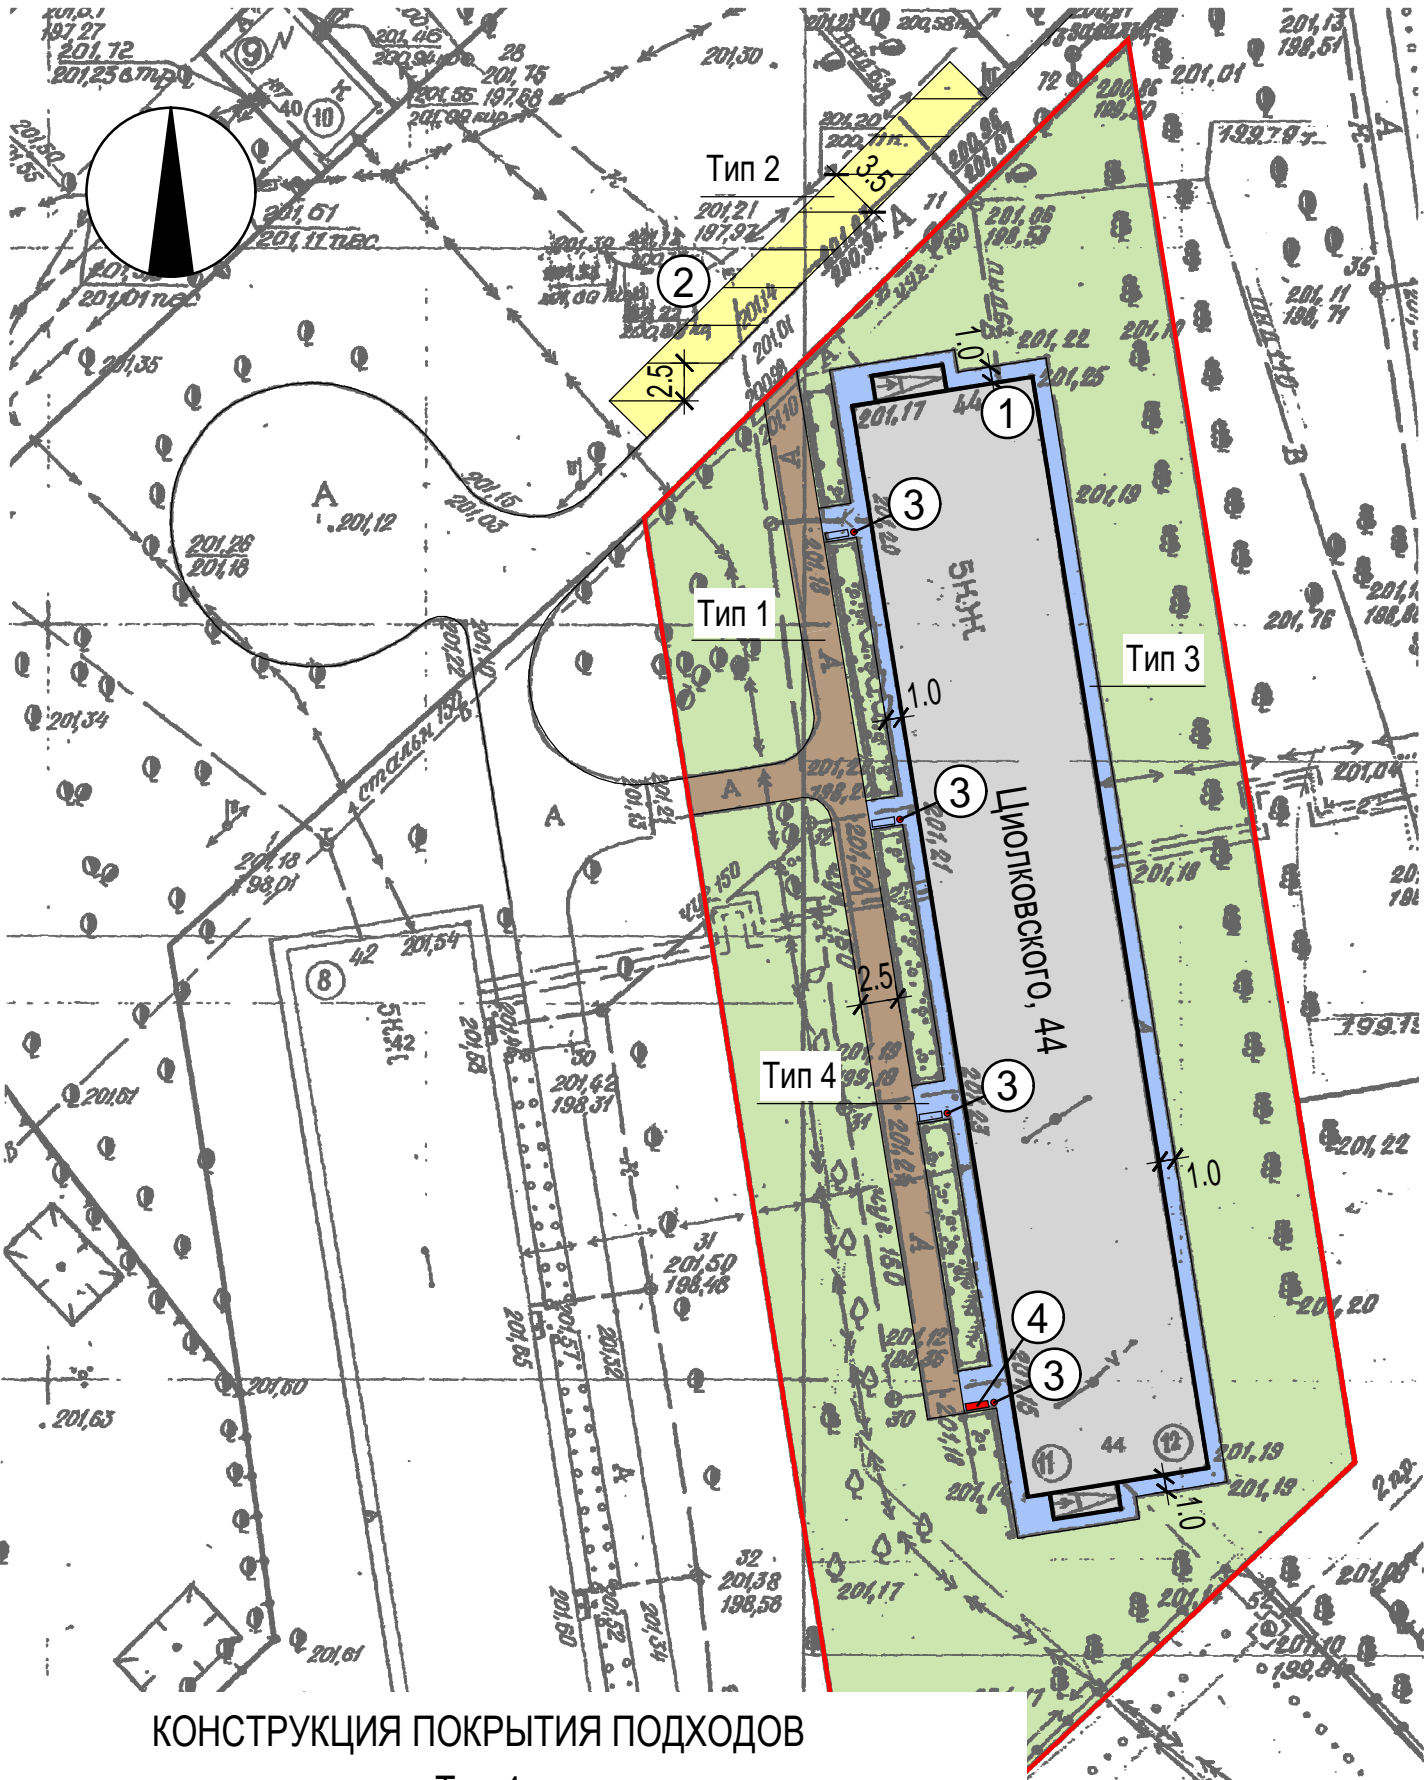

КОНСТРУКЦИЯ ПОКРЫТИЯ ПОДХОДОВ

Тип 4

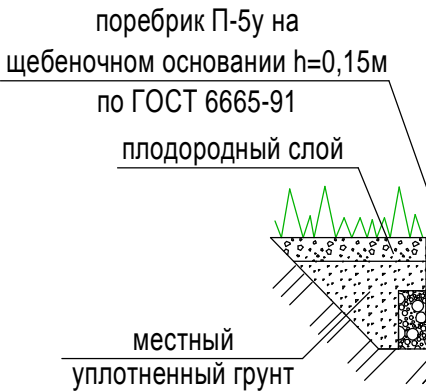

Покрытие - плотный асфальтобетон из горячей мелкозернистой щебеночной смеси, тип Б, марка II, ГОСТ 9128-2013, h=0,04м  
Щебень из доменного шлака фр. 0-10 мм по ГОСТ 8267-2014, h=0,10м  
Демонтируемое существующее покрытие  
Уплотненный грунт

ЭКСПЛИКАЦИЯ ЗДАНИЙ И СООРУЖЕНИЙ


Номер на плане	Наименование	Примечание
1	Жилой дом №44 по ул. Циолковского	
2	Открытая стоянка для временного хранения легковых автомобилей	8 м/мест
3	Установка урн (у каждого подъезда)	4 шт.
4	Установка скамейки (у 4-го подъезда)	1 шт.

УСЛОВНЫЕ ОБОЗНАЧЕНИЯ

- граница работ по благоустройству
- жилой дом
- существующая проезжая часть, подлежащая ремонту
- открытая стоянка для автомобилей с асфальтобетонным покрытием
- существующие подходы, отмостка подлежащие ремонту
- газон

КОНСТРУКЦИЯ ДОРОЖНОЙ ОДЕЖДЫ РЕМОНТИРУЕМОГО ПРОЕЗДА


Тип 1

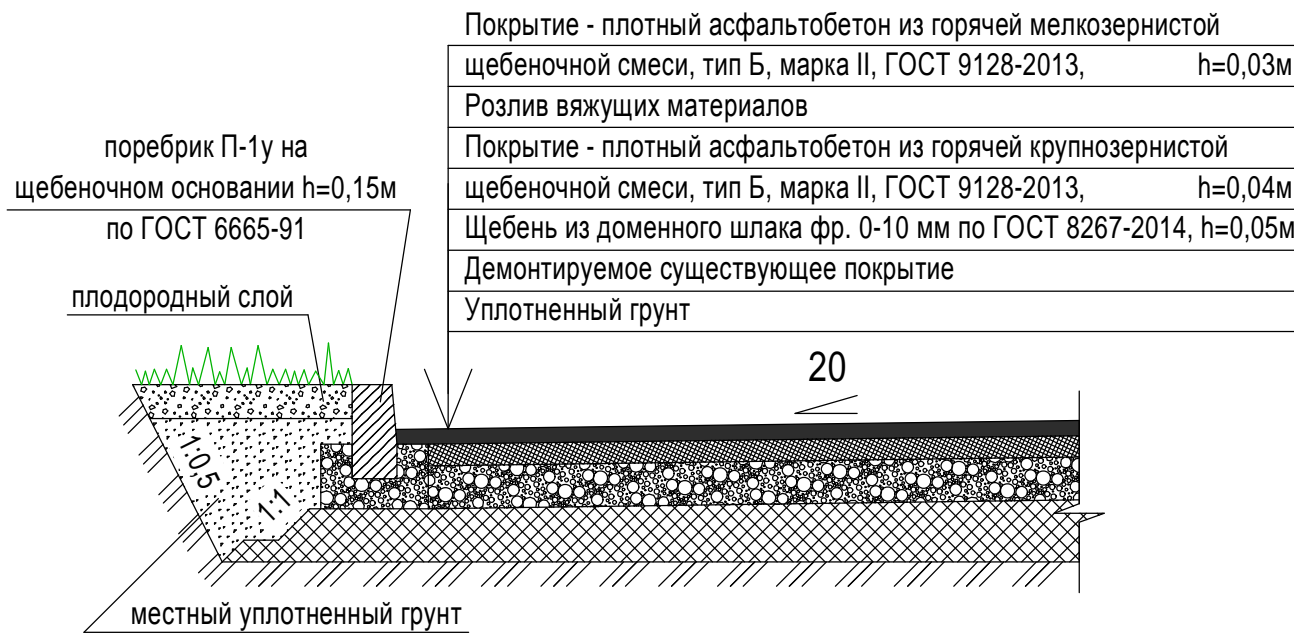

Покрытие - плотный асфальтобетон из горячей мелкозернистой щебеночной смеси, тип Б, марка II, ГОСТ 9128-2013, h=0,03м  
Розлив вяжущих материалов  
Покрытие - плотный асфальтобетон из горячей крупнозернистой щебеночной смеси, тип Б, марка II, ГОСТ 9128-2013, h=0,04м  
Щебень из доменного шлака фр. 0-10 мм по ГОСТ 8267-2014, h=0,05м  
Демонтируемое существующее покрытие  
Уплотненный грунт

КОНСТРУКЦИЯ ДОРОЖНОЙ ОДЕЖДЫ АВТОСТОЯНКИ


Тип 2

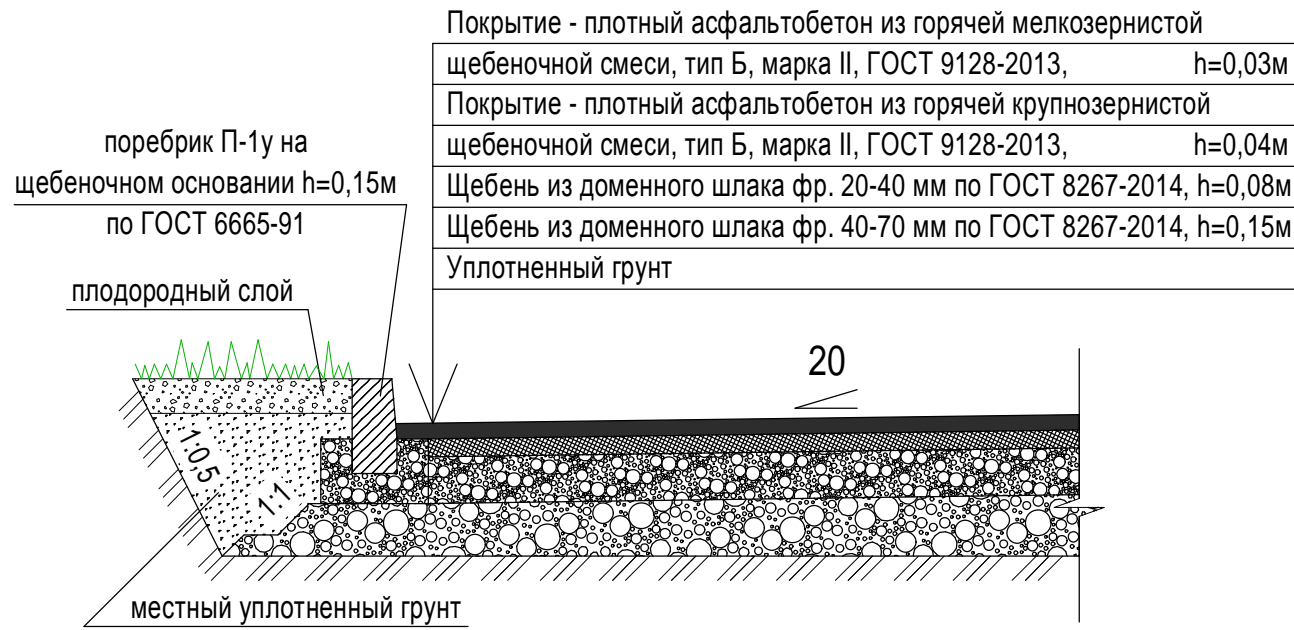

Покрытие - плотный асфальтобетон из горячей мелкозернистой щебеночной смеси, тип Б, марка II, ГОСТ 9128-2013, h=0,03м  
Покрытие - плотный асфальтобетон из горячей крупнозернистой щебеночной смеси, тип Б, марка II, ГОСТ 9128-2013, h=0,04м  
Щебень из доменного шлака фр. 20-40 мм по ГОСТ 8267-2014, h=0,08м  
Щебень из доменного шлака фр. 40-70 мм по ГОСТ 8267-2014, h=0,15м  
Уплотненный грунт

КОНСТРУКЦИЯ ПОКРЫТИЯ ОТМОСТКИ

Тип 3

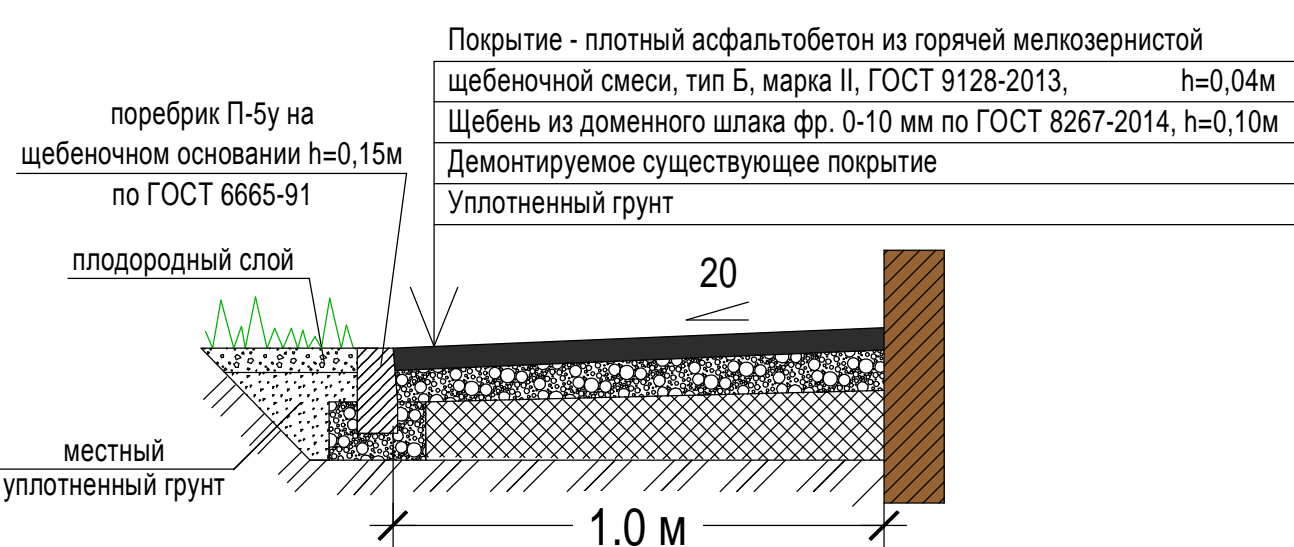

Покрытие - плотный асфальтобетон из горячей мелкозернистой щебеночной смеси, тип Б, марка II, ГОСТ 9128-2013, h=0,04м  
Щебень из доменного шлака фр. 0-10 мм по ГОСТ 8267-2014, h=0,10м  
Демонтируемое существующее покрытие  
Уплотненный грунт

ТЕХНИКО-ЭКОНОМИЧЕСКИЕ ПОКАЗАТЕЛИ

№п/п	Наименование	Ед. измер.	Показатели
1	Площадь земельного участка	м²	3459,0
2	Площадь застройки дома	м²	915,0
3	Площадь благоустраиваемой территории	м²	2544,0
4	Площадь асфальтобетонного покрытия проезжей части	м²	244,0
5	Площадь открытой автостоянки с покрытием из асфальтобетона	м²	110,0
6	Площадь асфальтобетонного покрытия подходов, отмостки	м²	195,0
7	Площадь озеленения	м²	2105,0

ВЕДОМОСТЬ ДЕМОНТАЖНЫХ РАБОТ

Поз.	Наименование	Ед. измер.	Кол-во	Примечание
Основной перечень				
1	Демонтаж скамеек	шт.	4	
2	Разборка поребриков проезда	п.м	136,0	
3	Разборка самоходными холодными фрезами существующего асфальтобетонного покрытия проезда	м²	244,0	
Дополнительный перечень				
1	Разборка поребриков подходов, отмостки	п.м	186,0	
2	Разборка отбойными пневматическими молотками существующих подходов, отмостки	м²	195,0	

ВЕДОМОСТЬ ОБЪЕМОВ РАБОТ

Наименование работ	Ед. измер.	Количество
Основной перечень		
1. Демонтаж скамеек	шт.	4
2. Разборка старых поребриков проезда	п.м	136,0
3. Разборка самоходными холодными фрезами существующего асфальтобетонного покрытия проезда	м²	244,0
4. Устройство новых поребриков проезда	п.м	146,0
5. Устройство асфальтобетонного покрытия проезда	м²	244,0
Дополнительный перечень		
1. Устройство поребриков автостоянки	п.м	7,0
2. Устройство открытой автостоянки с покрытием из асфальтобетона	м²	110,0
3. Разборка поребриков подходов, отмостки	п.м	186,0
4. Разборка отбойными пневматическими молотками существующих подходов, отмостки	м²	195,0
5. Устройство поребриков подходов, отмостки	п.м	186,0
6. Устройство новой отмостки из асфальтобетонной смеси с уплотнением валиками	м²	175,0
7. Устройство новых подходов из асфальтобетонной смеси асфальтоукладчиками типа "VOGELE"	м²	20,0
8. Установка скамеек (3 шт. существующие + 1 шт. новая)	шт.	4
9. Установка урн	шт.	4

ВЕДОМОСТЬ ПОКРЫТИЙ

Поз.	Наименование	Тип	Площадь покрытия, м²	Примечание
1	Проезжая часть с покрытием из асфальтобетона	1	244,0	
2	Открытая автостоянка с покрытием из асфальтобетона	2	110,0	
3	Отмостка здания с покрытием из асфальтобетона	3	175,0	
4	Подходы с покрытием из асфальтобетона	4	20,0	

Благоустройство придомовой территории жилого дома №44 по ул. Циолковского

Изм.	Кол-во	Лист	№ док.	Подпись	Дата	Стадия	Лист	Листов
Разработал	Большуков М.Е.							
Проверил	Лопухова А.Ю.							
Директор	Старков С.В.							
Согласовано: председатель совета дома	Какурина В.И.							
Согласовано: представитель районной адм-ции								
Разбивочный план благоустройства и озеленения. М 1:500.							Управляющая компания Инком-С г. Новокузнецк	