



Благоустройство дворовой территории многоквартирного жилого дома № 6 по пр. Космонавтов.
Масштаб 1:500

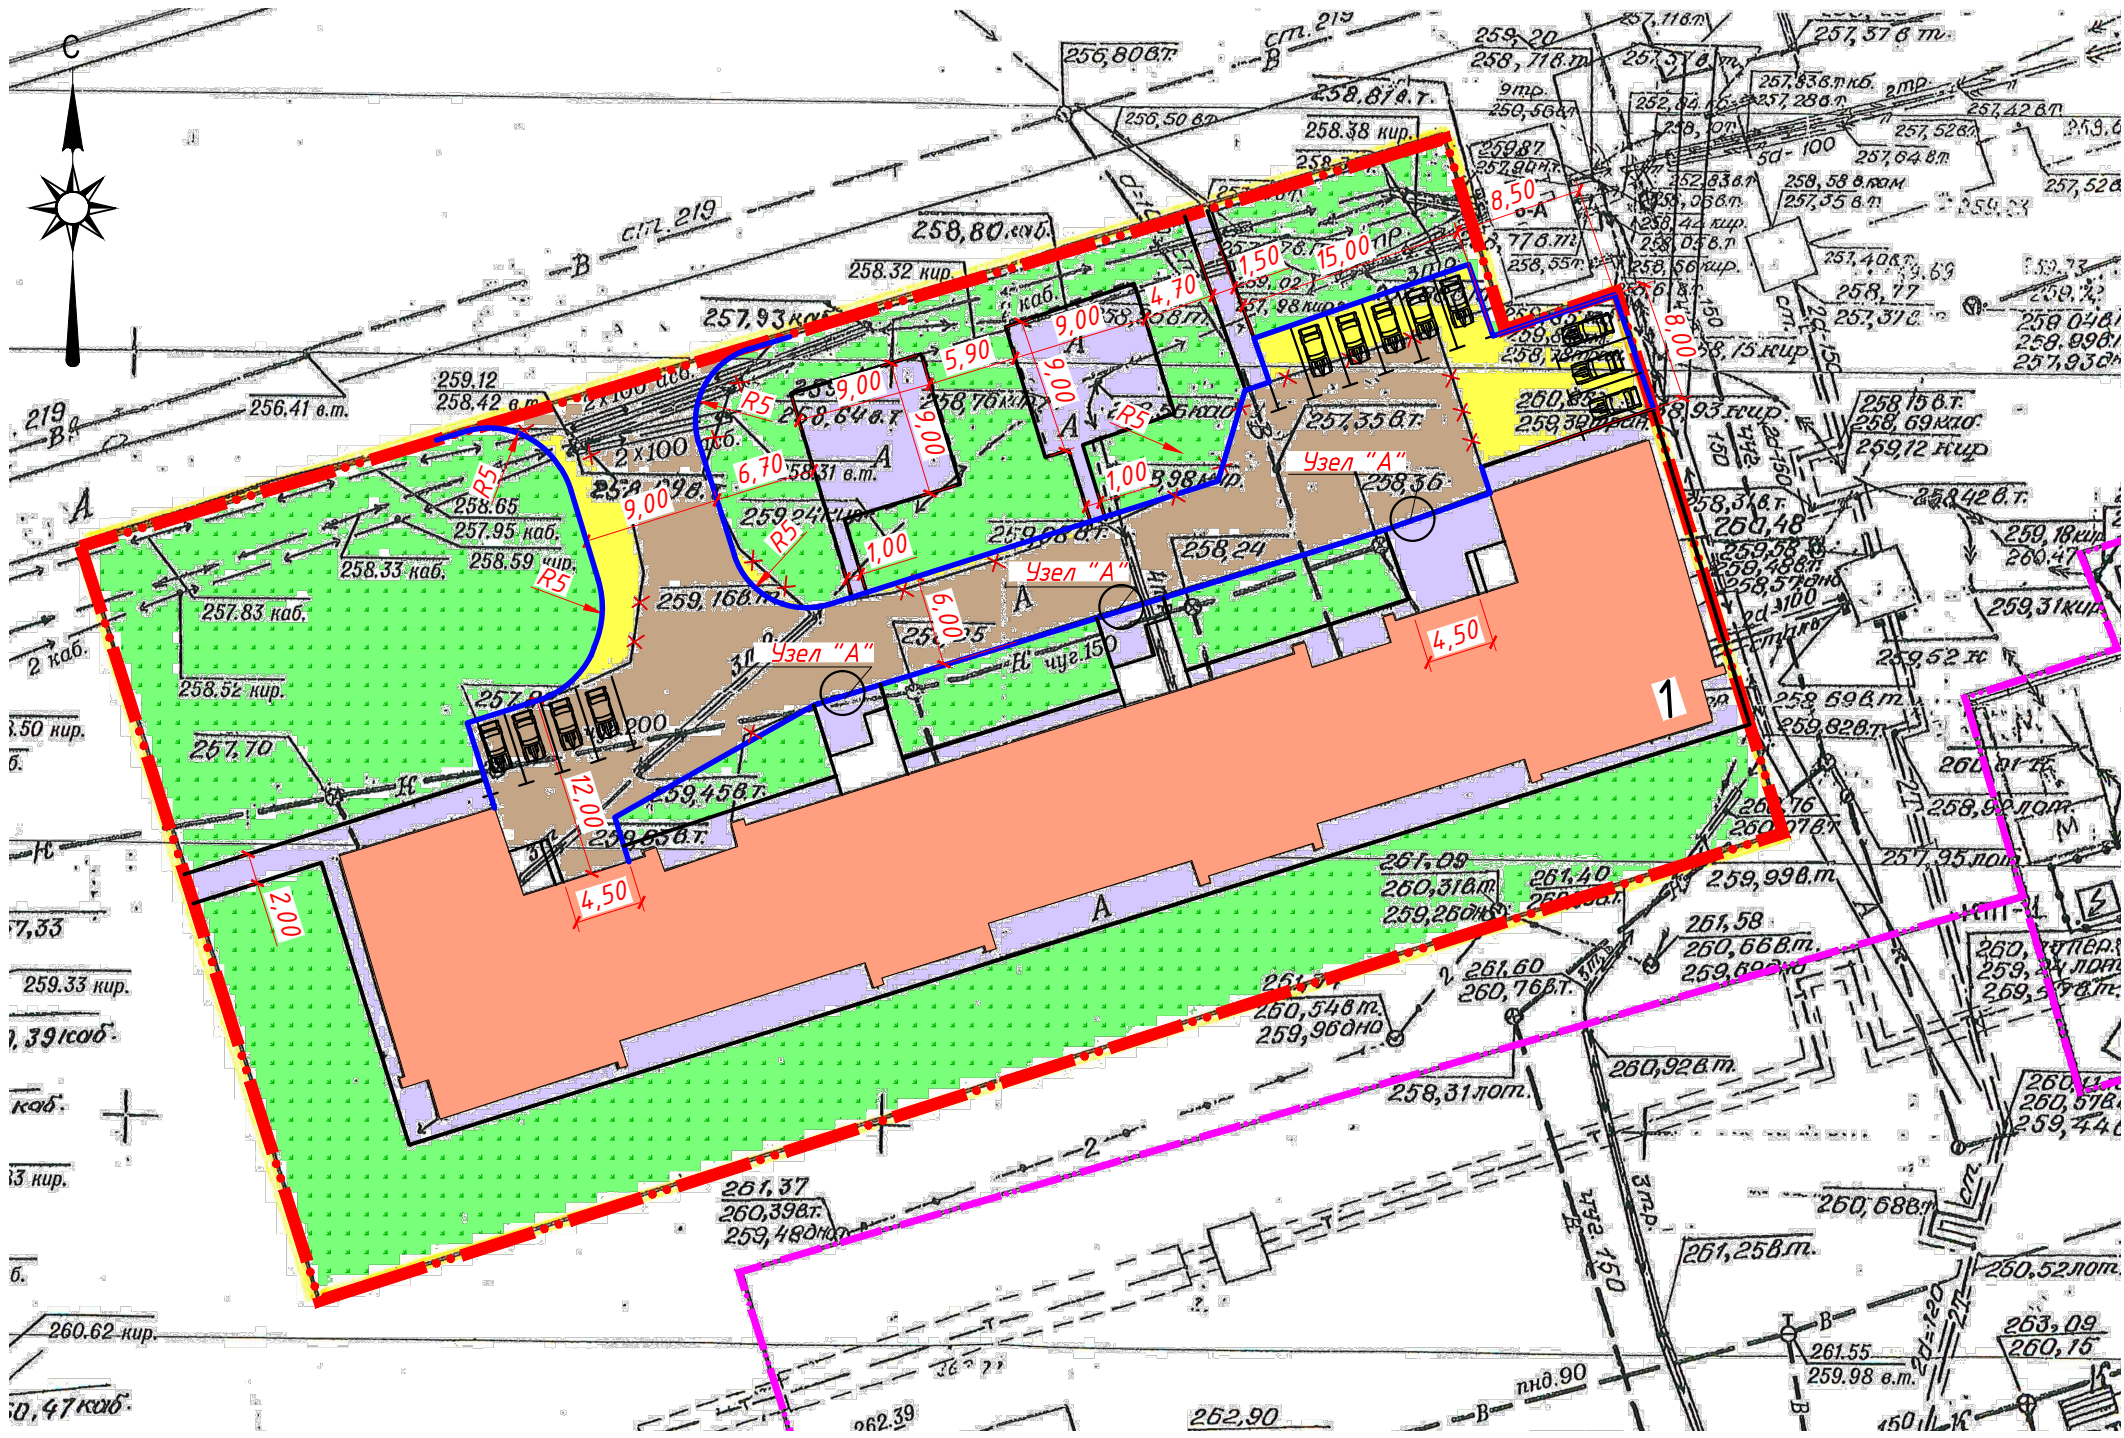

КОНСТРУКЦИЯ ДОРОЖНОЙ ОДЕЖДЫ ПРОЕЗДОВ
ВДОЛЬ ДОМА И ВЪЕЗДОВ В КВАРТАЛЫ

Тип I


Покрывте – плотный асфальтобетон из горячей мелкозернистой щебеночной смеси, тип Б, марка II, ГОСТ 9128-2013, h=0,03м
розлив битума
выравнивающий слой: асфальтобетон горячий пористый крупнозернистый по ГОСТ 9128-2013, h=0,04м
щебень фр.0-10мм по ГОСТ 8267-2014, h=0,05м
существующие слои основания
естественные грунты

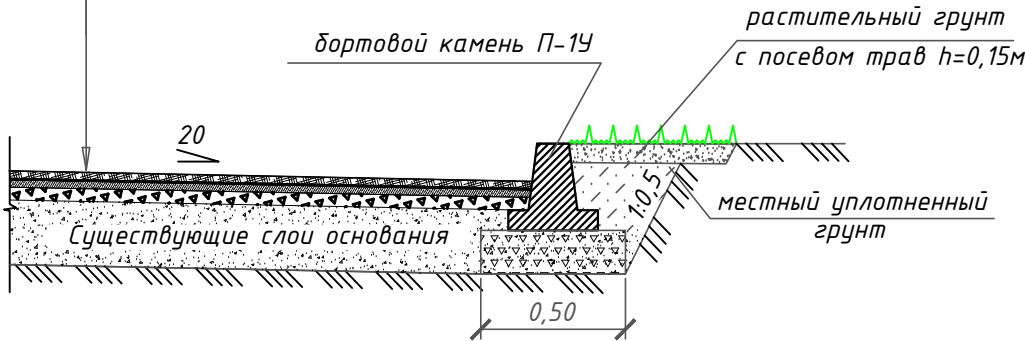

КОНСТРУКЦИЯ ДОРОЖНОЙ ОДЕЖДЫ ПАРКОВОК
И РАСШИРЕНИЯ ПРОЕЗЖЕЙ ЧАСТИ


Тип II

Покрывте – плотный асфальтобетон из горячей мелкозернистой щебеночной смеси, тип Б, марка II, ГОСТ 9128-2013, h=0,03м
асфальтобетон горячий пористый крупнозернистый по ГОСТ 9128-2013, h=0,04м
щебень шлаковый фр.20-40мм, h=0,08м
щебень шлаковый фр.40-70мм, h=0,15м
естественные грунты

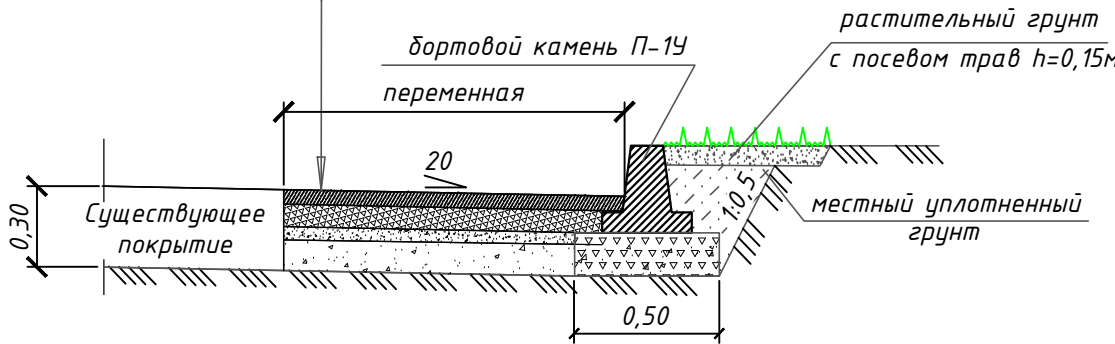

КОНСТРУКЦИЯ ПОКРЫТИЯ ПЛОЩАДОК, ТРОТУАРОВ И ОТМОСТОВ

Тип III

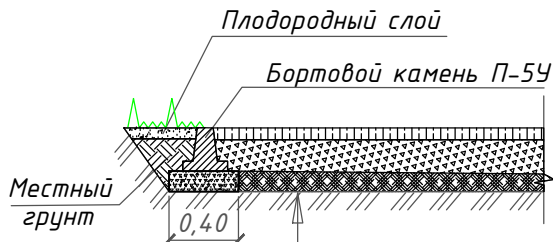


плотный асфальтобетон из горячей мелкозернистой щебеночной смеси, тип Б, марка II, ГОСТ 9128-2013, h=0,04м
щебень фр. 10-20мм по ГОСТ 8267-2014, h=0,10м
существующие слои основания
естественные грунты

КРЕПЛЕНИЕ БОРТОВЫХ КАМНЕЙ НА СТЫКАХ


П-1У

Швы на стыках бортовых камней заполняют цементным раствором состава 1:2 из цемента марки 400.

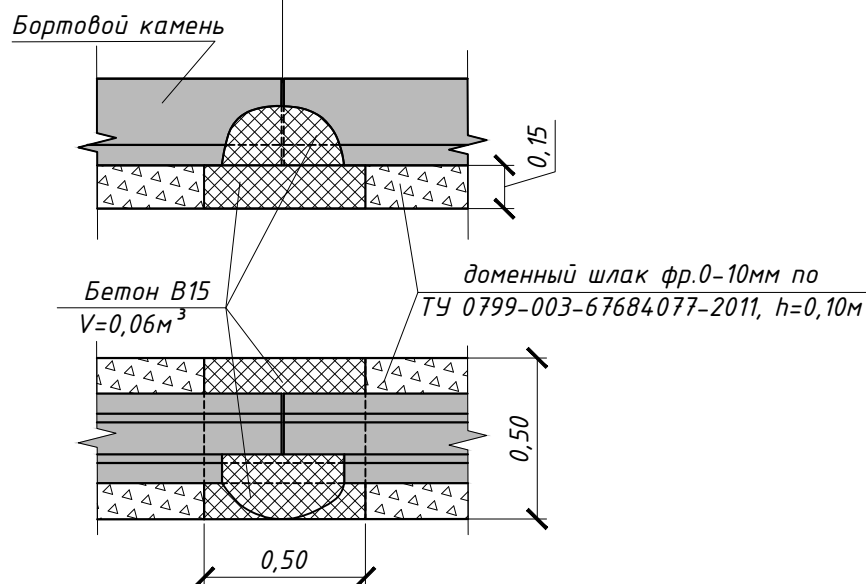

П-5У

Швы на стыках бортовых камней заполняют цементным раствором состава 1:2 из цемента марки 400.

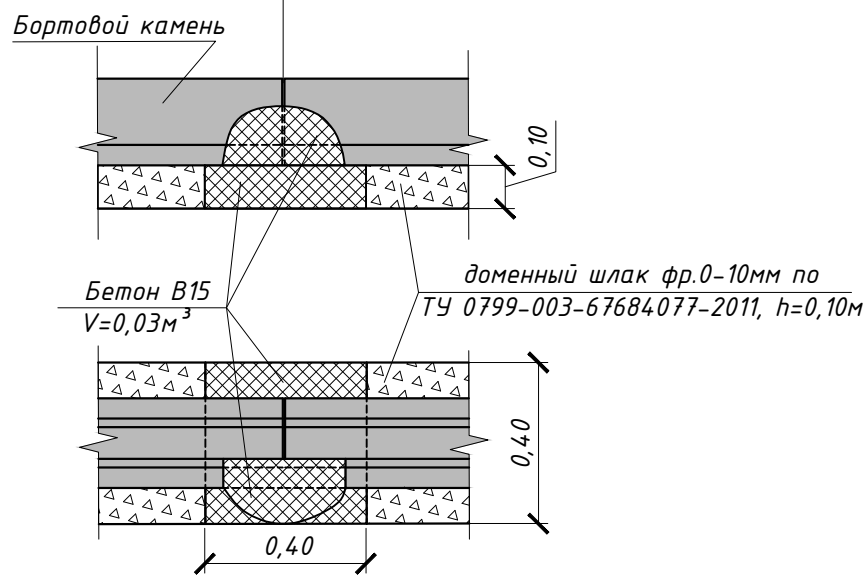

ВЕДОМОСТЬ ОБЪЕМОВ РАБОТ (МИНИМАЛЬНЫЙ ПЕРЕЧЕНЬ)

Наименование работ	Ед. изм.	Количество
Ремонт дворовых проездов		
1. Разборка бортовых камней на щебеночном основании П-1У (мусор)	м.п. тн	262,0 32,75
2. Сррезка асфальтобетонного покрытия фрезой, h=0,07м, L=1,0м	м² м³	623,00 43,61
3. Погрузочные работы погрузчиком (бортовые камни)	тн	32,75
4. Перевозка строительного мусора (класс груза I, 20км)	тн	119,10
5. Устройство подстилающих слоев из щебня фр. 0-10мм под дорожные бордюры (b=0,30м, h=0,15м)	м² м³	78,60 11,79
6. Установка бортовых камней на щебеночном основании, всего: в т.ч. – П-1У (длина – 5,7м, объем 1п.м. – 0,052м³)	м.п. м.п.	262,00 262,00
7. Устройство выравнивающего слоя из щебня фр.0-10мм, h=0,05м	м² м³	623,00 31,15
8. Устройство выравнивающего слоя из крупнозернистой пористой асфальтобетонной смеси, марки II, h=0,04м	м²	623,00
9. Розлив битума	тн	0,31
10. Устройство покрытия из мелкозернистой асфальтобетонной смеси марки II, тип Б, h=0,03м	м²	623,00
11. Подготовка почвы h=0,15м с внесением растительной земли	м²	262,00

ВЕДОМОСТЬ ОБЪЕМОВ РАБОТ (ДОПОЛНИТЕЛЬНЫЙ ПЕРЕЧЕНЬ)

Наименование работ	Ед. изм.	Количество
Ремонт автомобильных парковок		
1. Разработка земляного корыта под уширения и парковки бульдозерами мощностью 79кВт (108л.с.)	м³	60,00
2. Погрузка грунта	тн	105,0
3. Перевозка грунта (класс груза II, 20км)	тн	105,0
4. Устройство подстилающих слоев из щебня фр.0-10мм под дорожные бордюры b=0,30м, h=0,15м	м² м³	10,8 1,62
5. Установка бортовых камней на щебеночном основании, всего: в т.ч. П-1У (длина – 5,7м, объем 1п.м. – 0,052м³)	м.п. м.п.	36,0 36,0
6. Устройство шлакового основания из щебня фр.40-70мм, h=0,15м	м³	30,0
7. Устройство шлакового основания из щебня фр.20-40мм, h=0,08м	м³	16,0
8. Устройство покрытия из крупнозернистой пористой асфальтобетонной смеси марки II, h=0,04м	м²	200,0
9. Устройство покрытия из мелкозернистой асфальтобетонной смеси марки II, тип Б, h=0,03м	м²	200,0
Ремонт отмостки		
1. Разборка тротуарных бортовых камней на щебеночном основании П-5У (мусор)	м.п. тн	180,0 9,07
2. Разборка асфальтобетонного покрытия отбойным молотком, h=0,04м	м² м³	180,0 7,20
3. Погрузочные работы (мусор+асфальтобетон)	тн	14,26
4. Погрузочные работы (бортовые камни)	тн	9,07
5. Перевозка строительного мусора (класс груза I, 20км)	тн	23,33
6. Устройство подстилающих слоев из щебня фр. 0-10мм под тротуарные бордюры (b=0,20м, h=0,10м)	м² м³	36,0 3,60
7. Установка бортовых камней на щебеночном основании, всего: в т.ч. П-5У (длина – 3,0м, объем 1п.м. – 0,021м³)	м.п. м.п.	180,0 180,0
8. Устройство основания из шлакового щебня фр.0-10мм, h=0,10м	м³	18,0
9. Устройство покрытия из мелкозернистой асфальтобетонной смеси, марки II, тип Б, h=0,04м	м²	180,0
Ремонт тротуаров		
1. Разборка тротуарных бортовых камней на щебеночном основании П-5У (мусор)	м.п. тн	168,0 8,40
2. Разборка асфальтобетонного покрытия отбойным молотком, h=0,04м	м² м³	168,0 6,72
3. Погрузочные работы (мусор+асфальтобетон)	тн	13,31
4. Погрузочные работы (бортовые камни)	тн	8,40
5. Перевозка строительного мусора (класс груза I, 20км)	тн	21,71
6. Устройство подстилающих слоев из щебня шлакового фр. 0-10мм под тротуарные бордюры (b=0,20м, h=0,10м)	м² м³	33,60 3,36
7. Установка бортовых камней на щебеночном основании, всего: в т.ч. П-5У (длина – 3,0м, объем 1п.м. – 0,021м³)	м.п. м.п.	168,0 168,0
8. Устройство основания из шлакового щебня фр.0-10мм, h=0,10м	м³	20,0
9. Устройство покрытия из мелкозернистой асфальтобетонной смеси марки II, тип Б, h=0,04м	м²	200,0
10. Подготовка почвы h=0,15м с внесением растительной земли	м²	348,0

ЭКСПЛИКАЦИЯ ЗДАНИЙ И СООРУЖЕНИЙ

Номер на плане	Наименование	Примечание
1	Многоквартирный жилой дом №6 по пр. Космонавтов	

ТЕХНИКО-ЭКОНОМИЧЕСКИЕ ПОКАЗАТЕЛИ

№п/п	Наименование	Ед. изм.	Показатели
1	Площадь участка в границах придомовой территории	м²	5048,00
2	Площадь застройки	м²	1270,10
3	Площадь проездов с существующим асфальтобетонным покрытием	м²	623,00
4	Площадь проездов и парковок с новым асфальтобетонным покрытием	м²	200,00
5	Площадь тротуаров с асфальтобетонным покрытием	м²	200,00
6	Площадь отмостки с асфальтобетонным покрытием	м²	180,00
7	Площадь озеленения	м²	610,00

ВЕДОМОСТЬ ПРОЕЗДОВ, ТРОТУАРОВ, ПЛОЩАДОК

Поз.	Наименование	Тип	Площадь покрытия,м²	Примечание
1	Проезд и парковка с покрытием из асфальтобетона	I, II	823,00	
2	Тротуар с покрытием из асфальтобетона	III	200,00	

ВЕДОМОСТЬ ЭЛЕМЕНТОВ ОЗЕЛЕНЕНИЯ

Поз.	Наименование породы или вида насаждение	Воз-раст, лет	Колич.	Примечание
	Устройство газона обыкновенного посевом многолетних трав по слою плодородного грунта h=0,15м		610	м²

УСЛОВНЫЕ ОБОЗНАЧЕНИЯ

- Граница придомовой территории
- Граница придомовой территории соседнего дома
- Дорожное покрытие проездов
- Дорожное покрытие уширений и парковок
- Покрывте тротуаров, отмостки
- Газон обыкновенный
- Открытая стоянка для временного хранения легковых автомобилей
- Демонтируемые сооружения

06-0-ГП

Благоустройство дворовой территории многоквартирного жилого дома №6 по пр. Космонавтов

Изм.	Колуч.	Лист № док.	Подпись	Дата	Жилой дом №6	Стадия	Лист	Листов
Разработал	Ковальчук	1			П	1	1	
Проверил	Король				Разбивочный план благоустройства и озеленения	Масштаб 1:500	ООО УК "Зенит" г. Новокузнецк	