
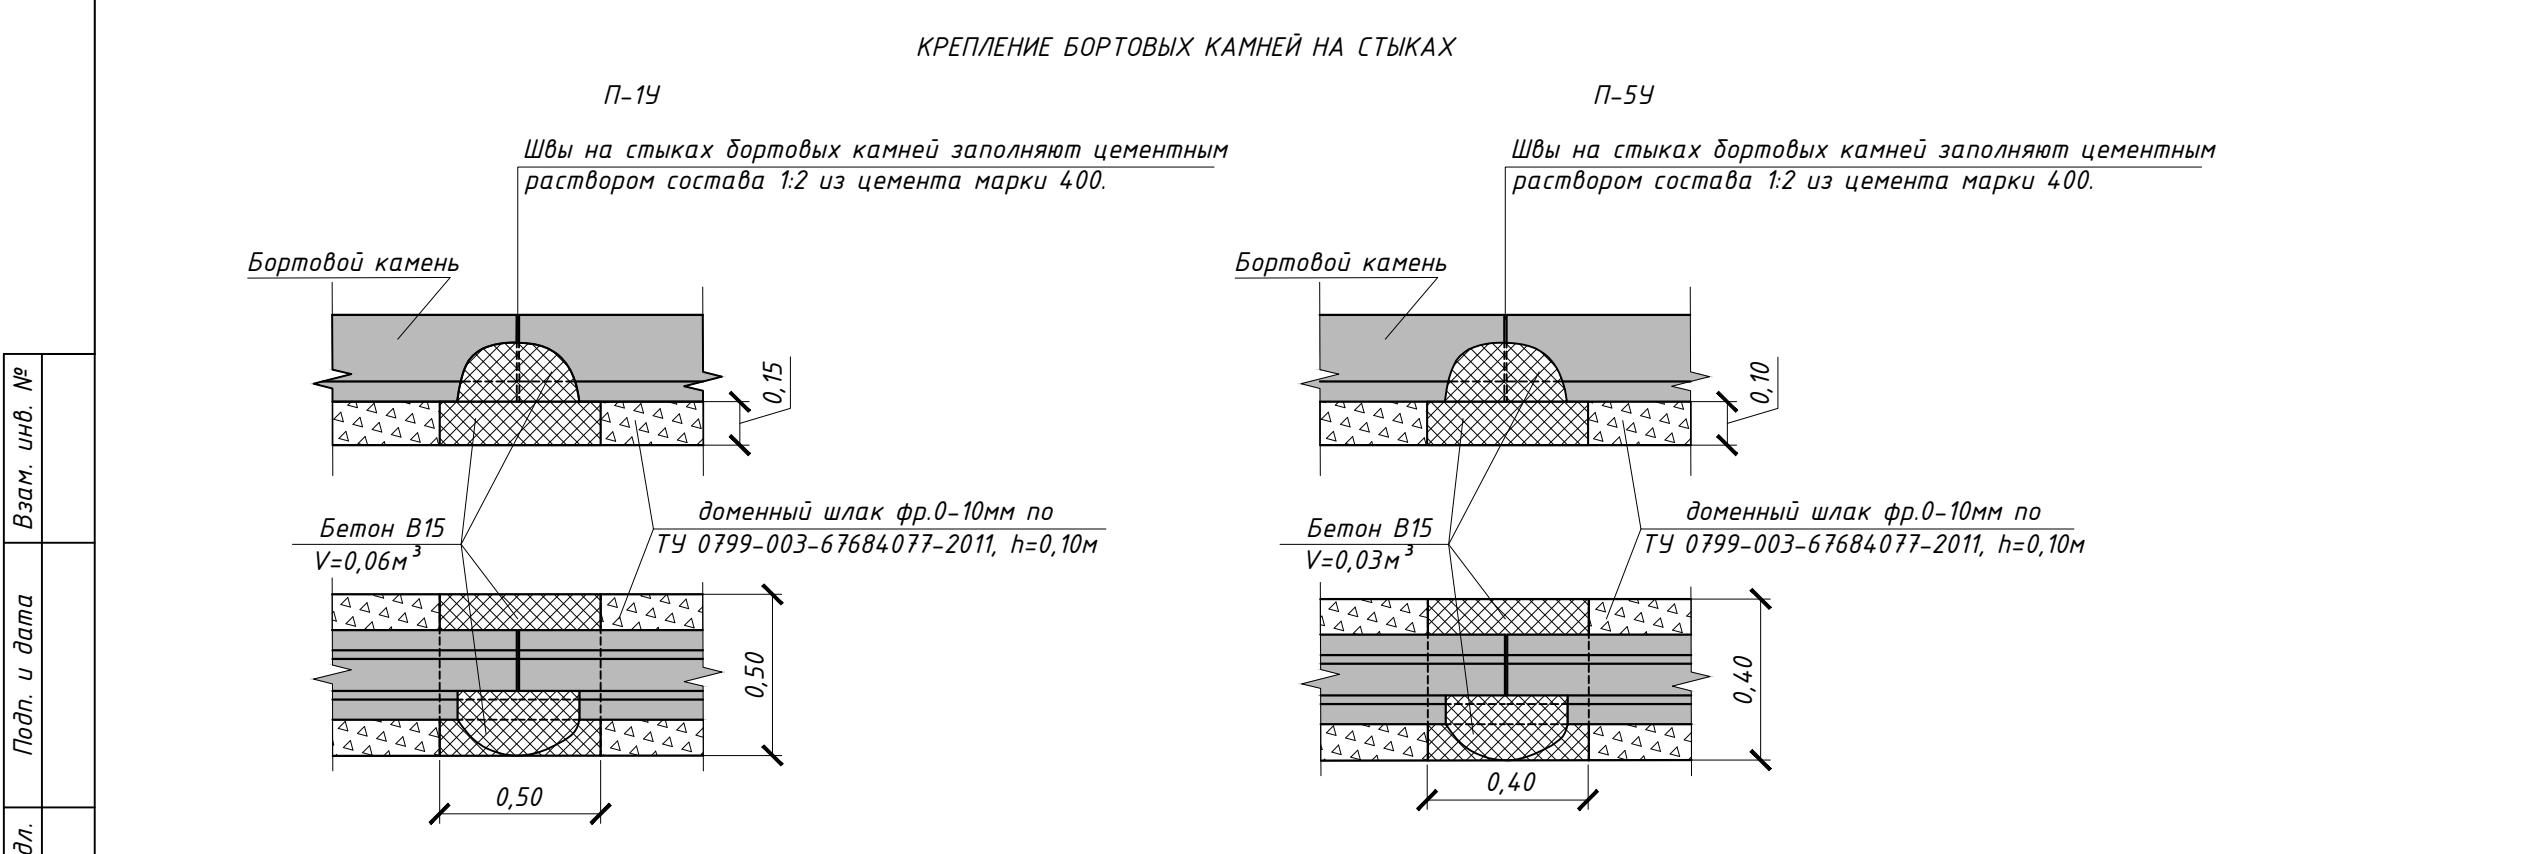
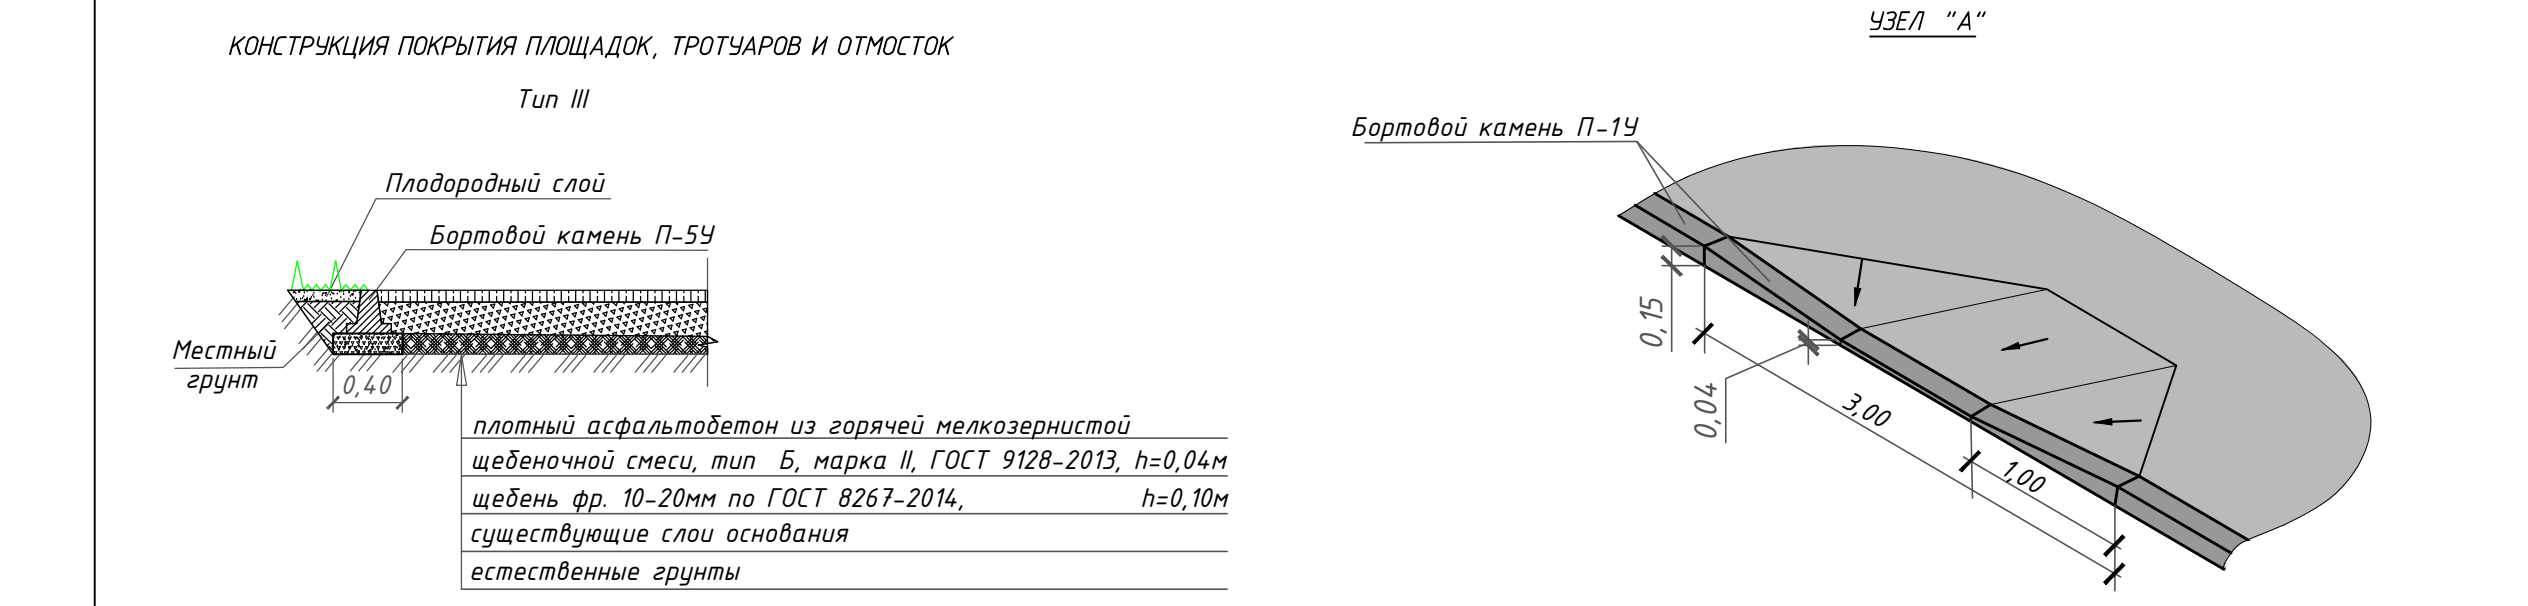


КОНСТРУКЦИЯ ДОРОЖНОЙ ОДЕЖДЫ ПРОЕЗДОВ
ВДОЛЬ ДОМА И ВЪЕЗДОВ В КВАРТАЛЫ

Тип I

КОНСТРУКЦИЯ ДОРОЖНОЙ ОДЕЖДЫ ПАРКОВОК
И РАСШИРЕНИЯ ПРОЕЗЖЕЙ ЧАСТИ

Тип II

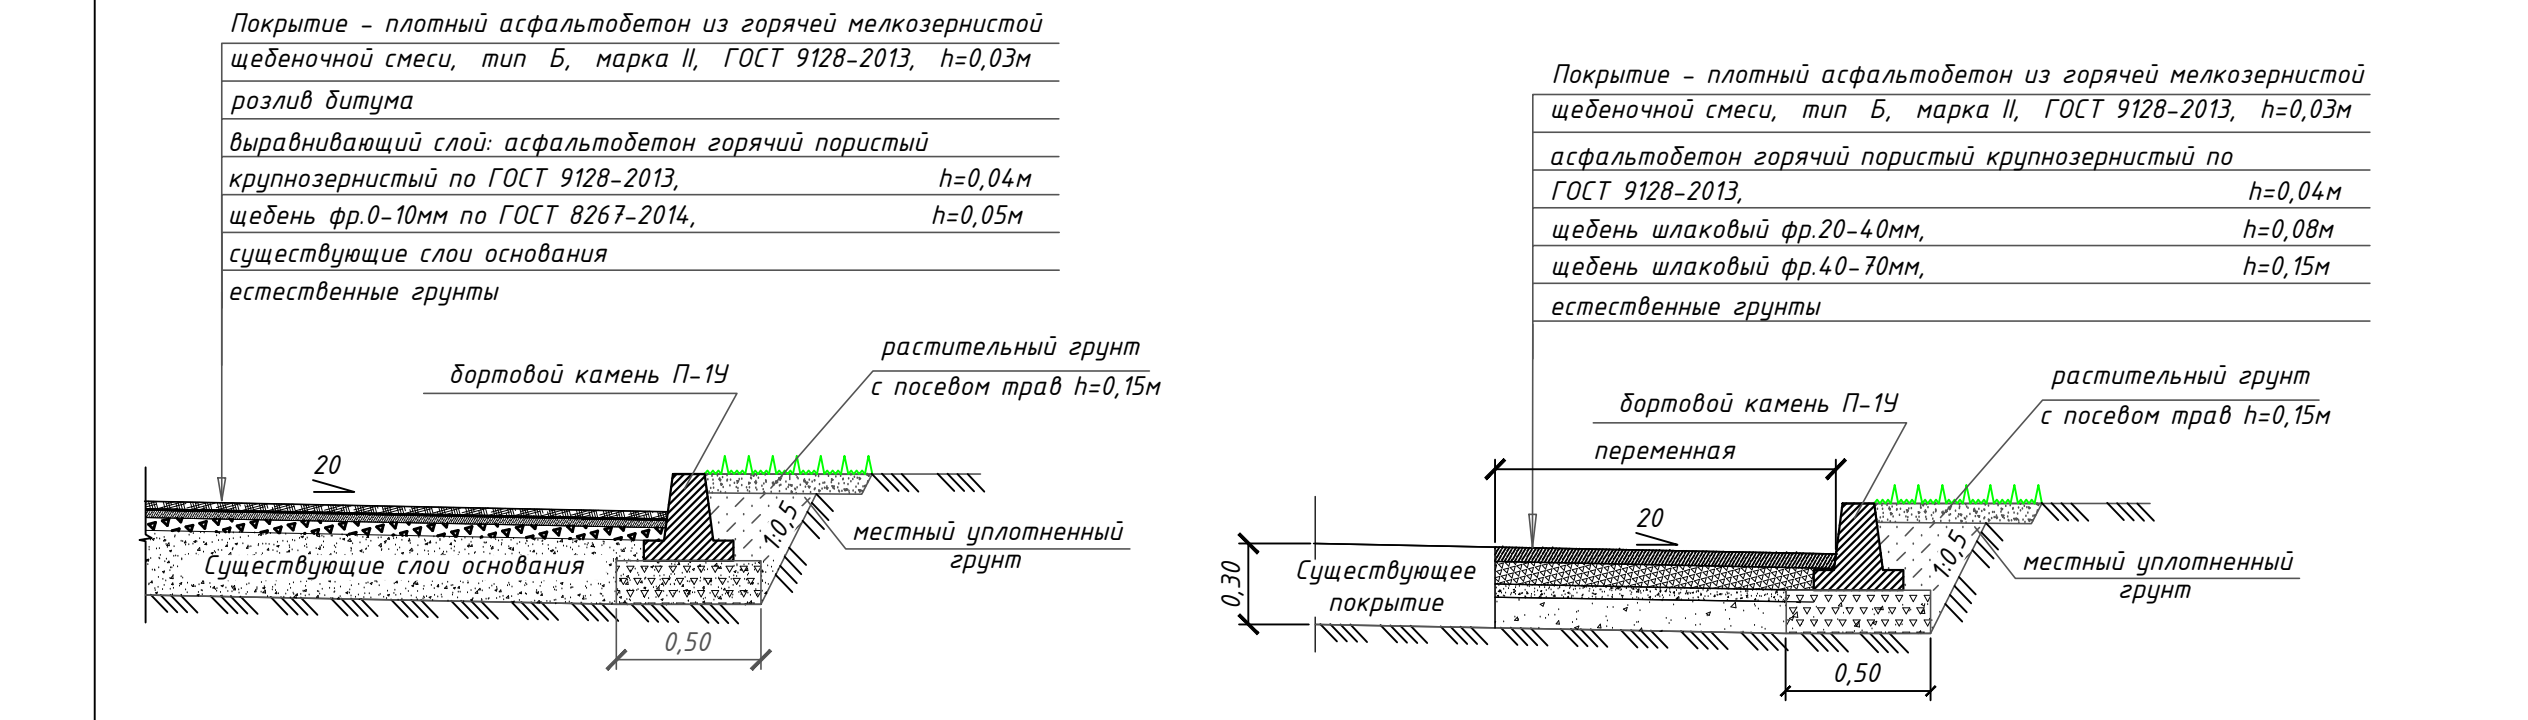

ВЕДОМОСТЬ ОБЪЕМОВ РАБОТ (МИНИМАЛЬНЫЙ ПЕРЕЧЕНЬ)

Наименование работ	Ед. изм.	Количество
Ремонт дворовых проездов		
1. Разборка бортовых камней на щебеночном основании П-1У, К-5 (мусор)	м.п. тн	235,0 29,38
2. Срезка асфальтобетонного покрытия фрезой, h=0,07м	м² м³	640,0 44,80
3. Погрузочные работы (бортвые камни)	тн	29,61
4. Перевозка строительного мусора (класс груза I, 20км)	тн	118,08
5. Устройство подстилающих слоев из щебня фр. 0-10мм под дорожные бордюры (b=0,30м, h=0,15м)	м³	10,58
6. Установка бортовых камней на щебеночном основании, всего:	м.п.	235,00
в т.ч. – П-1У (длина – 5,7м, объем 1п.м. – 0,052м³)	м.п.	220,00
– П-1У-1 (длина – 1,0м, объем 1п.м. – 0,052м³)	м.п.	15,00
7. Устройство выравнивающего слоя из щебня фр.0-10мм, h=0,05м	м² м³	640,0 32,0
8. Устройство выравнивающего слоя из крупнозернистой пористой асфальтобетонной смеси, марки II, h=0,04м	м² тн	640,0 61,44
9. Розлив битума	тн	0,32
10. Устройство покрытия из мелкозернистой асфальтобетонной смеси марки II, тип Б, h=0,03м	м²	640,0
11. Подготовка почвы h=0,15м с внесением растительной земли	м²	235,0

ВЕДОМОСТЬ ОБЪЕМОВ РАБОТ (ДОПОЛНИТЕЛЬНЫЙ ПЕРЕЧЕНЬ)

Наименование работ	Ед. изм.	Количество
Ремонт автомобильных парковок (180м²)		
1. Разборка бортовых камней на щебеночном основании П-1У, К-5 (мусор)	м.п. тн	42,0 5,25
2. Погрузочные работы (бортвые камни)	тн	5,25
3. Перевозка строительного мусора (класс груза I, 20км)	тн	5,25
4. Разработка земляного корыта под уширения и парковки бульдозерами мощностью 79кВт (108л.с.)	м³	54,00
5. Погрузка грунта	тн	94,50
6. Перевозка грунта (класс груза I, на расстояние 20км)	тн	94,50
7. Устройство подстилающих слоев из щебня фр.0-10мм, h=0,15м под дорожные бордюры b=0,30м, h=0,15м	м² м³	12,60 1,09
8. Установка бортовых камней на щебеночном основании, всего:	м.п.	42,0
в т.ч. П-1У (длина – 5,7м, объем 1п.м. – 0,052м³)	м.п.	42,0
9. Устройство основания из шлакового щебня фр.40-70мм, h=0,15м	м³	27,0
10. Устройство основания из шлакового щебня фр.20-40мм, h=0,08м	м³	14,40
11. Устройство покрытия из крупнозернистой пористой асфальтобетонной смеси марки II, h=0,04м	м²	180,0
12. Устройство покрытия из мелкозернистой асфальтобетонной смеси марки II, тип Б, h=0,03м	м²	180,0
13. Подготовка почвы h=0,15м с внесением растительной земли	м²	42,00
Ремонт отмостки (193м²)		
1. Разборка тротуарных бортовых камней на щебеночном основании П-5У (мусор)	м.п. тн	192,50 9,63
2. Разборка асфальтобетонного покрытия отбойным молотком, h=0,04м	м² м³	192,50 7,70
3. Погрузочные работы (мусор+асфальтобетон)	тн	15,25
4. Погрузочные работы (бортвые камни)	тн	9,63
5. Перевозка строительного мусора (класс груза I, 20км)	тн	24,87
6. Устройство подстилающих слоев из щебня фр. 0-10мм под тротуарные бордюры (b=0,20м, h=0,10м)	м² м³	38,50 3,85
7. Установка бортовых камней на щебеночном основании, всего:	м.п.	192,50
в т.ч. П-5У (длина – 3,0м, объем 1п.м. – 0,021м³)	м.п.	192,50
8. Устройство основания из шлакового щебня фр.0-10мм, h=0,10м	м³	19,25
9. Устройство покрытия из мелкозернистой асфальтобетонной смеси, h=0,04м	м²	192,50
13. Подготовка почвы h=0,15м с внесением растительной земли	м²	193,00
Ремонт тротуаров (474,70м²)		
1. Разборка тротуарных бортовых камней на щебеночном основании П-5У (мусор)	м.п. тн	335,00 16,75
2. Разборка асфальтобетонного покрытия отбойным молотком, h=0,04м	м² м³	370,00 14,80
3. Погрузочные работы (мусор+асфальтобетон)	тн	29,30
4. Погрузочные работы (бортвые камни)	тн	16,75
5. Перевозка строительного мусора (класс груза I, 20км)	тн	46,05
6. Устройство подстилающих слоев из щебня фр. 0-10мм под тротуарные бордюры (b=0,20м, h=0,10м)	м² м³	67,00 6,70
7. Установка бортовых камней на щебеночном основании, всего:	м.п.	335,00
в т.ч. П-5У (длина – 3,0м, объем 1п.м. – 0,021м³)	м.п.	335,00
8. Устройство основания из шлакового щебня фр.0-10мм, h=0,10м	м³	47,47
9. Устройство покрытия из мелкозернистой асфальтобетонной смеси, марки II, тип Б, h=0,04м	м²	474,70
10. Подготовка почвы h=0,15м с внесением растительной земли	м²	335,00

ЭКСПЛИКАЦИЯ ЗДАНИЙ И СООРУЖЕНИЙ

Номер на плане	Наименование	Примечание
1	Многоквартирный жилой дом №8 по пр. Космонавтов	

ТЕХНИКО-ЭКОНОМИЧЕСКИЕ ПОКАЗАТЕЛИ

№п/п	Наименование	Ед. изм.	Показатели
1	Площадь участка в границах придомовой территории		5042,00
2	Площадь застройки	м²	1259,00
3	Площадь проездов с существующим асфальтобетонным покрытием	м²	640,00
4	Площадь проездов и парковок с новым асфальтобетонным покрытием	м²	180,00
5	Площадь тротуаров с асфальтобетонным покрытием	м²	474,70
6	Площадь отмостки с асфальтобетонным покрытием	м²	193,00
7	Площадь озеленения	м²	805,00

ВЕДОМОСТЬ ПРОЕЗДОВ, ТРОТУАРОВ, ПЛОЩАДОК

Поз.	Наименование	Тип	Площадь покрытия, м²	Примечание
1	Проезжая часть с покрытием из асфальтобетона	I, II	820,00	
2	Тротуар с покрытием из асфальтобетона	III	475,00	

ВЕДОМОСТЬ ЭЛЕМЕНТОВ ОЗЕЛЕНЕНИЯ

Поз.	Наименование породы или вида насаждение	Воз-раст, лет	Колич.	Примечание
	Устройство газона обыкновенного			
	посевом многолетних трав по слою			
	плодородного грунта h=0,15м:		805,00	м²

УСЛОВНЫЕ ОБОЗНАЧЕНИЯ

	Граница придомовой территории
	Граница придомовой территории соседнего дома
	Дорожное покрытие проездов
	Дорожное покрытие уширений и парковок
	Покрытие тротуаров, отмостки
	Газон обыкновенный
	Открытая стоянка для временного хранения легковых автомобилей
	Демонтируемые сооружения

08-0-ГП

Благоустройство дворовой территории многоквартирного жилого дома №8 по пр. Космонавтов

Жилой дом №8

Разбивочный план благоустройства и озеленения
Масштаб 1:500

Стадия Лист Листов
П 1 1

ООО УК "Зенит"
г. Новокузнецк