



Благоустройство дворовой территории многоквартирного жилого дома № 3 по ул. Косыгина
Масштаб 1:500

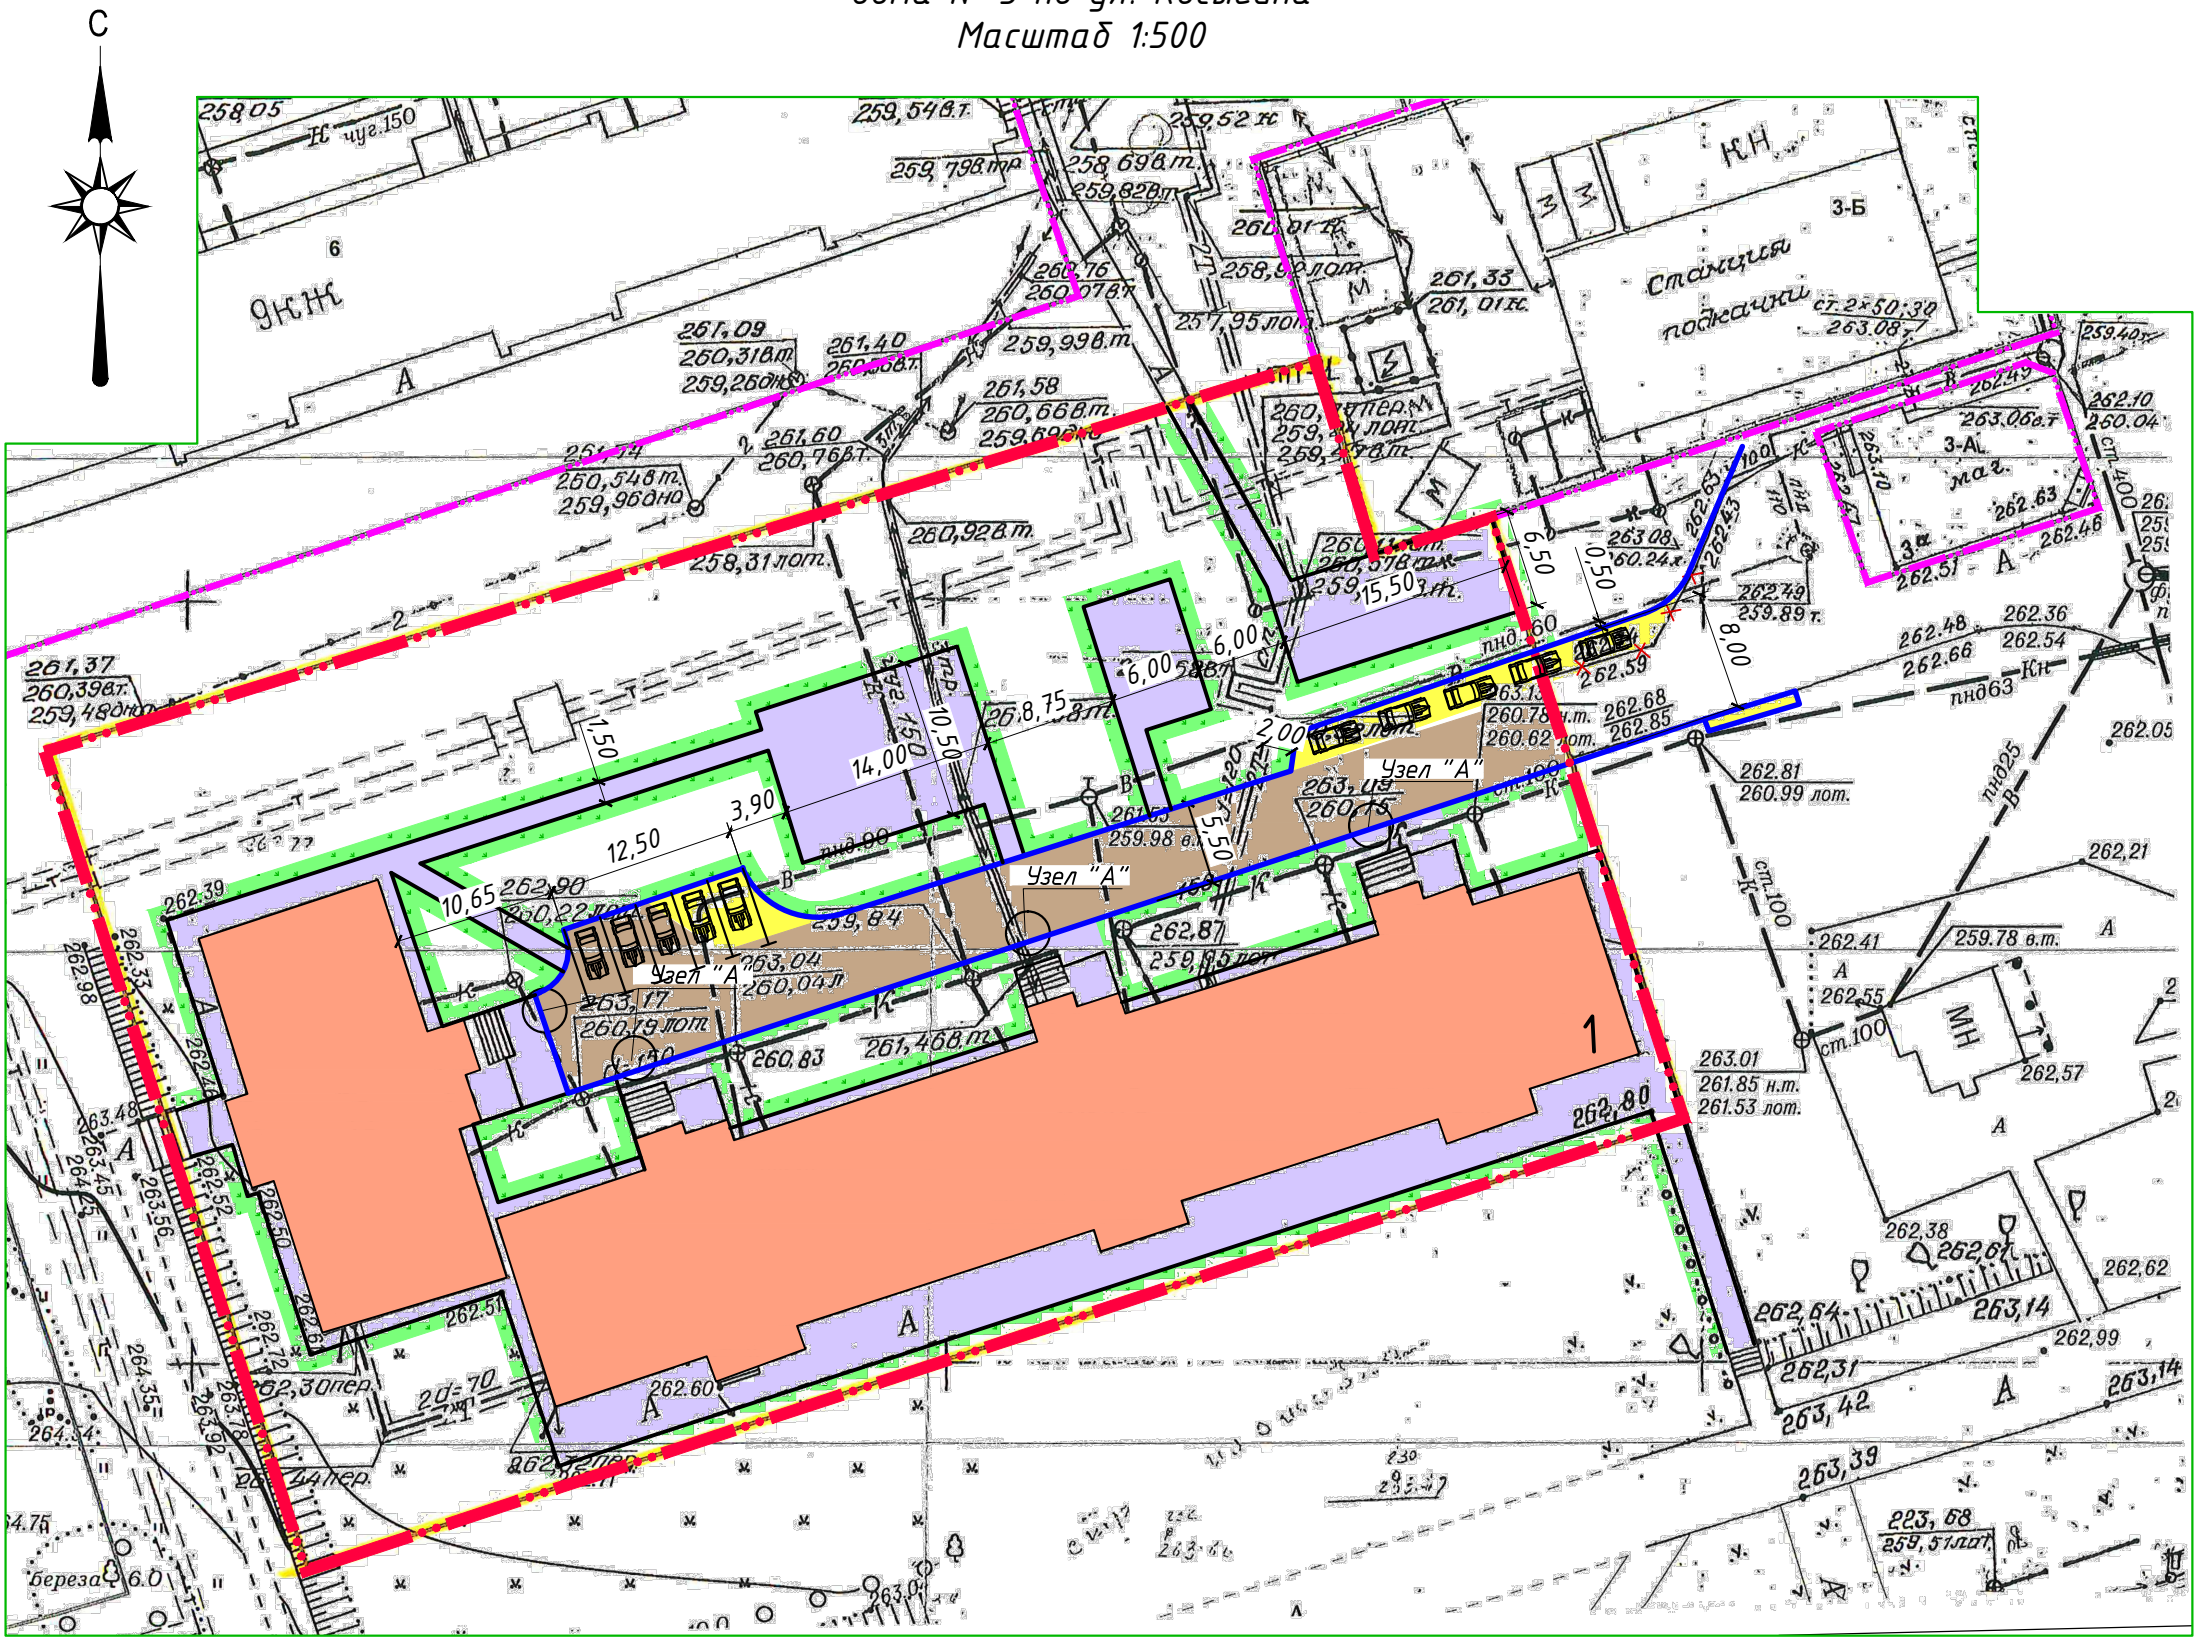

КОНСТРУКЦИЯ ДОРОЖНОЙ ОДЕЖДЫ ПРОЕЗДОВ
ВДОЛЬ ДОМА И ВЪЕЗДОВ В КВАРТАЛЫ

Тип I


Покрывтие – плотный асфальтобетон из горячей мелкозернистой щебеночной смеси, тип Б, марка II, ГОСТ 9128-2013, h=0,03м
розлив битума
выравнивающий слой: асфальтобетон горячий пористый крупнозернистый по ГОСТ 9128-2013, h=0,04м
щебень фр.0-10мм по ГОСТ 8267-2014, h=0,05м
существующие слою основания
естественные грунты

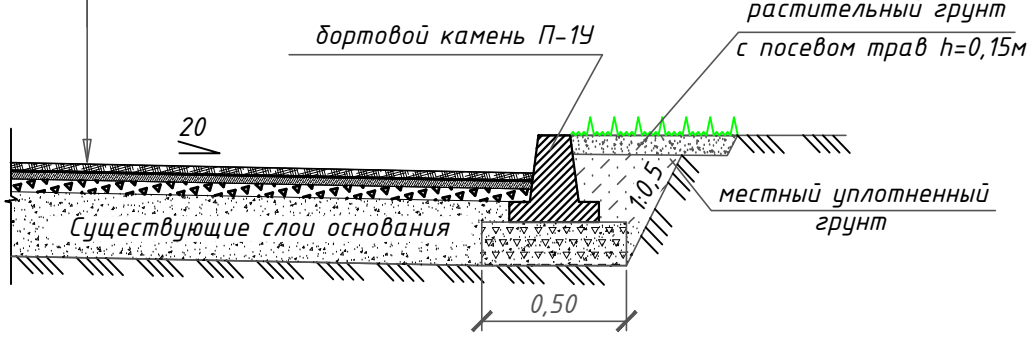

КОНСТРУКЦИЯ ПОКРЫТИЯ ПЛОЩАДОК, ТРОТУАРОВ И ОТМОСТОК

Тип III


Плодородный слой
Бортовой камень П-5У
Местный грунт
плотный асфальтобетон из горячей мелкозернистой щебеночной смеси, тип Б, марка II, ГОСТ 9128-2013, h=0,04м
щебень фр. 10-20мм по ГОСТ 8267-2014, h=0,10м
существующие слою основания
естественные грунты

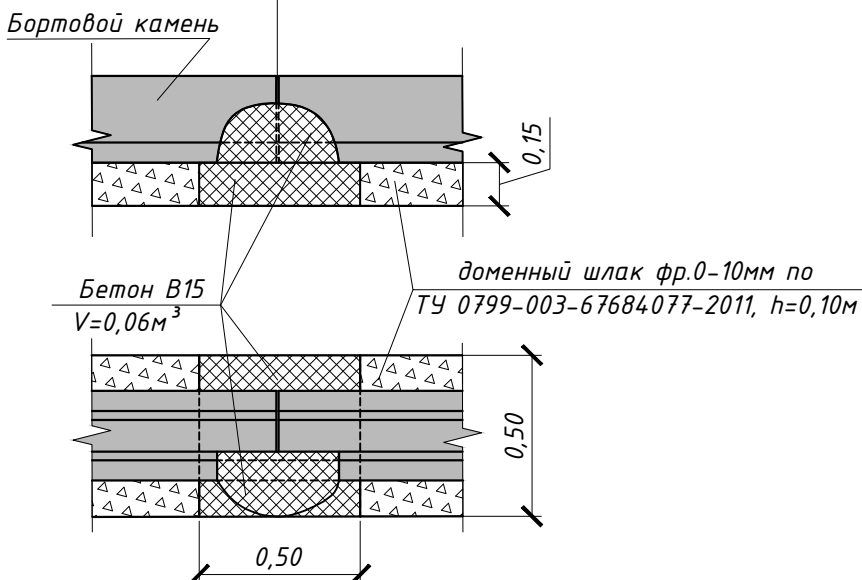


КОНСТРУКЦИЯ ДОРОЖНОЙ ОДЕЖДЫ ПАРКОВОК
И РАСШИРЕНИЯ ПРОЕЗЖЕЙ ЧАСТИ

Тип II

Покрывтие – плотный асфальтобетон из горячей мелкозернистой щебеночной смеси, тип Б, марка II, ГОСТ 9128-2013, h=0,03м
асфальтобетон горячий пористый крупнозернистый по ГОСТ 9128-2013, h=0,04м
щебень шлакобый фр.20-40мм, h=0,08м
щебень шлакобый фр.40-70мм, h=0,15м
естественные грунты

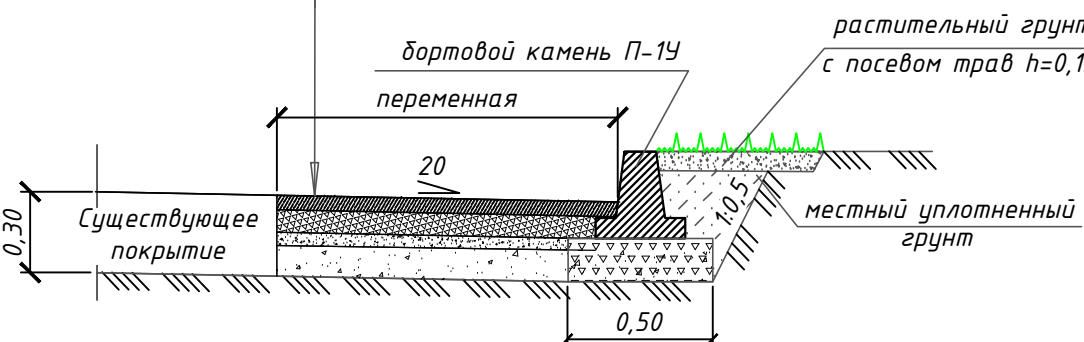

УЗЕЛ "А"

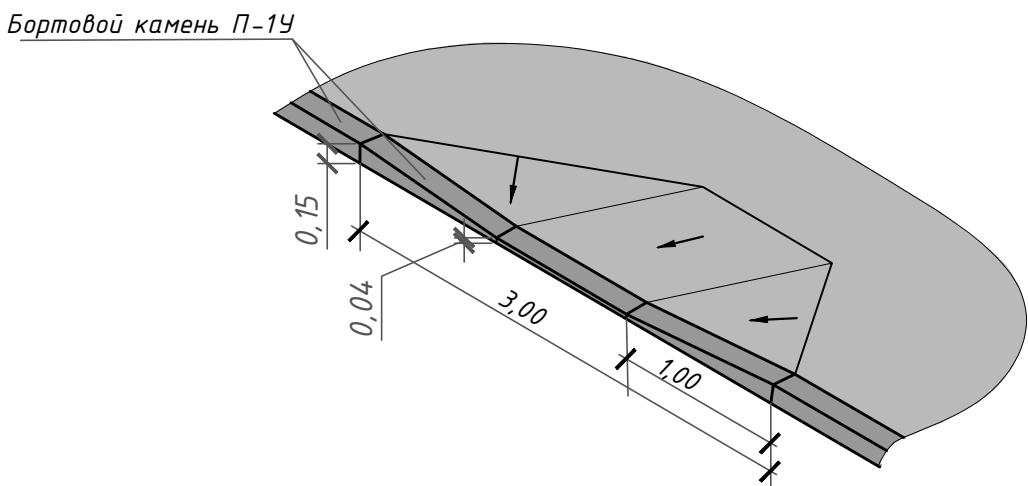


КРЕПЛЕНИЕ БОРТОВЫХ КАМНЕЙ НА СТЫКАХ

П-1У

Швы на стыках бортовых камней заполняют цементным раствором состава 1:2 из цемента марки 400.

П-5У

Швы на стыках бортовых камней заполняют цементным раствором состава 1:2 из цемента марки 400.

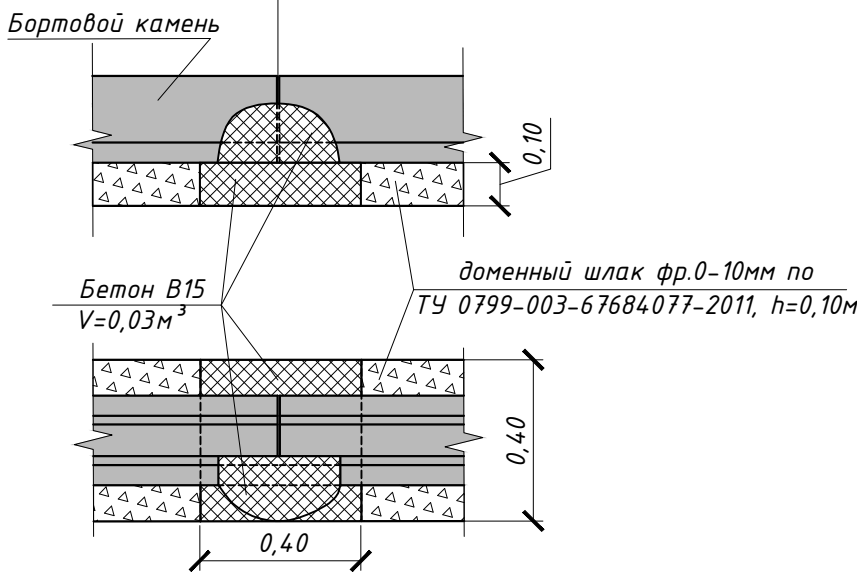

ВЕДОМОСТЬ ОБЪЕМОВ РАБОТ (МИНИМАЛЬНЫЙ ПЕРЕЧЕНЬ)

Наименование работ	Ед. изм.	Количество
Ремонт дворовых проездов		
1. Разборка бортовых камней на щебеночном основании П-1У (мусор)	м.п. тн	157,0 / 19,63
2. Демонтаж асфальтобетонного покрытия фрезой, h=0,07м	м² м³	465,0 / 32,56
3. Погрузочные работы (бортовые камни)	тн	19,63
4. Перевозка строительного мусора (класс груза I, 20км)	тн	84,09
5. Устройство выравнивающих слоев из щебня фр. 0-10мм под дорожные бордюры (b=0,30м, h=0,15м)	м² м³	47,10 / 7,07
6. Установка бортовых камней на щебеночном основании, всего: в т.ч. – П-1У (длина – 5,7м, объем 1п.м. – 0,052м³)	м.п. м.п.	157,0 / 157,0
7. Устройство подстилающего слоя из щебня фр.0-10мм, h=0,05м	м² м³	465,0 / 23,25
8. Устройство выравнивающего слоя из крупнозернистой пористой асфальтобетонной марки II, h=0,04м	м²	465,0
9. Розлив битума	тн	0,23
10. Устройство покрытия из мелкозернистой асфальтобетонной смеси марки II, тип Б, h=0,03м	м²	465,0
11. Подготовка почвы h=0,15м с внесением растительной земли	м²	35,0

ВЕДОМОСТЬ ОБЪЕМОВ РАБОТ (ДОПОЛНИТЕЛЬНЫЙ ПЕРЕЧЕНЬ)

Наименование работ	Ед. изм.	Количество
Ремонт автомобильных парковок (265м²)		
1. Разборка бортовых камней на щебеночном основании П-1У (мусор)	м.п. тн	21,0 / 2,63
2. Погрузочные работы (бортовые камни)	тн	2,63
3. Перевозка строительного мусора (класс груза I, 20км)	тн	2,63
4. Разработка земляного корыта под уширения и парковки бульдозерами мощностью 79кВт (108л.с.)	м³	79,50
5. Погрузка грунта	тн	139,10
6. Перевозка грунта (класс груза I, на расстояние 20км)	тн	139,10
7. Устройство подстилающих слоев из шлакового щебня фр.0-10мм под бордюрные камни b=0,30м, h=0,15м	м² м³	6,30 / 0,95
8. Установка бортовых камней на щебеночном основании, всего: в т.ч. П-1У (длина – 5,7м, объем 1п.м. – 0,052м³)	м.п. м.п.	21,0 / 21,0
9. Устройство основания из шлакового щебня фр.40-70мм, h=0,15м	м² м³	265,0 / 39,8
10. Устройство основания из шлакового щебня фр.20-40мм, h=0,08м	м² м³	265,0 / 21,2
11. Устройство покрытия из крупнозернистой пористой асфальтобетонной смеси марки II, h=0,04м	м²	265,0
12. Устройство покрытия из мелкозернистой асфальтобетонной смеси марки II, тип Б, h=0,03м	м²	265,0
Ремонт тротуаров (352м²)		
1. Разборка тротуарных бортовых камней на щебеночном основании П-5У (мусор)	м.п. тн	224,0 / 11,20
2. Погрузочные работы (бортовые камни)	тн	11,20
3. Перевозка строительного мусора (класс груза I, 20км)	тн	11,20
4. Устройство подстилающих слоев из щебня фр. 0-10мм под тротуарные бордюры (b=0,20м, h=0,10м)	м² м³	47,80 / 4,78
5. Установка бортовых камней на щебеночном основании, всего: в т.ч. П-5У (длина – 3,0м, объем 1п.м. – 0,021м³)	м.п. м.п.	239,00 / 239,00
6. Устройство основания из шлакового щебня фр.0-10мм, h=0,10м	м³	35,20
7. Устройство покрытия из мелкозернистой асфальтобетонной смеси, марки II, тип Б, h=0,04м	м²	352,00
Ремонт отмостки (527м²)		
1. Разборка тротуарных бортовых камней на щебеночном основании П-5У (мусор)	м.п. тн	308,0 / 15,40
2. Погрузочные работы (бортовые камни)	тн	15,40
3. Перевозка строительного мусора (класс груза I, 20км)	тн	15,40
4. Устройство подстилающих слоев из щебня фр. 0-10мм под тротуарные бордюры (b=0,20м, h=0,10м)	м² м³	61,60 / 6,16
5. Установка бортовых камней на щебеночном основании, всего: в т.ч. П-5У (длина – 3,0м, объем 1п.м. – 0,021м³)	м.п. м.п.	308,0 / 308,0
6. Устройство основания из шлакового щебня фр.0-10мм, h=0,10м	м³	52,70
7. Устройство покрытия из мелкозернистой асфальтобетонной смеси, марки II, тип Б, h=0,04м	м²	527,00
8. Подготовка почвы h=0,15м с внесением растительной земли	м²	532,00

ЭКСПЛИКАЦИЯ ЗДАНИЙ И СООРУЖЕНИЙ

Номер на плане	Наименование	Примечание
1	Многokвартирный жилой дом №3 по ул. Косыгина	

ТЕХНИКО-ЭКОНОМИЧЕСКИЕ ПОКАЗАТЕЛИ

№п/п	Наименование	Ед. изм.	Показатели
1	Площадь участка в границах придомовой территории	м²	5214,00
2	Площадь застройки	м²	1458,40
3	Площадь проездов с существующим асфальтобетонным покрытием	м²	465,00
4	Площадь проездов и парковок с новым асфальтобетонным покрытием	м²	265,00
5	Площадь тротуаров с асфальтобетонным покрытием	м²	352,00
6	Площадь отмостки с асфальтобетонным покрытием	м²	531,00
7	Площадь озеленения	м²	567,00

ВЕДОМОСТЬ ПРОЕЗДОВ, ТРОТУАРОВ, ПЛОЩАДОК

Поз.	Наименование	Тип	Площадь покрытия, м²	Примечание
1	Проезд и парковка с покрытием из асфальтобетона	I, II	730,00	
2	Тротуар с покрытием из асфальтобетона	III	352,00	

ВЕДОМОСТЬ ЭЛЕМЕНТОВ ОЗЕЛЕНЕНИЯ

Поз.	Наименование породы или вида насаждения	Воз-раст, лет	Кол-ч.	Примечание
	Устройство газона обыкновенного			
	посевом многолетних трав по слою			
	плодородного грунта h=0,15м		567	м²

УСЛОВНЫЕ ОБОЗНАЧЕНИЯ

- Граница придомовой территории
- Граница придомовой территории соседнего дома
- Дорожное покрытие проездов
- Дорожное покрытие уширений и парковок
- Покрывтие тротуаров, отмостки
- Газон обыкновенный
- Открытая стойка для временного хранения легковых автомобилей
- Демонтируемые сооружения

03-0-ГП

Благоустройство дворовой территории многоквартирного жилого дома №3 по ул. Косыгина					
Изм.	Кол-ч.	Лист	№ док.	Подпись	Дата
Разработал	Ковальчук				
Проверил	Кароль				
Жилой дом №3				Стadia	Лист
				п	1
Разбивочный план благоустройства и озеленения				000 УК "Зенит"	
Масштаб 1:500				г. Новокузнецк	