



Благоустройство дворовой территории многоквартирного жилого дома № 85 по ул. Косыгина. Масштаб 1:500

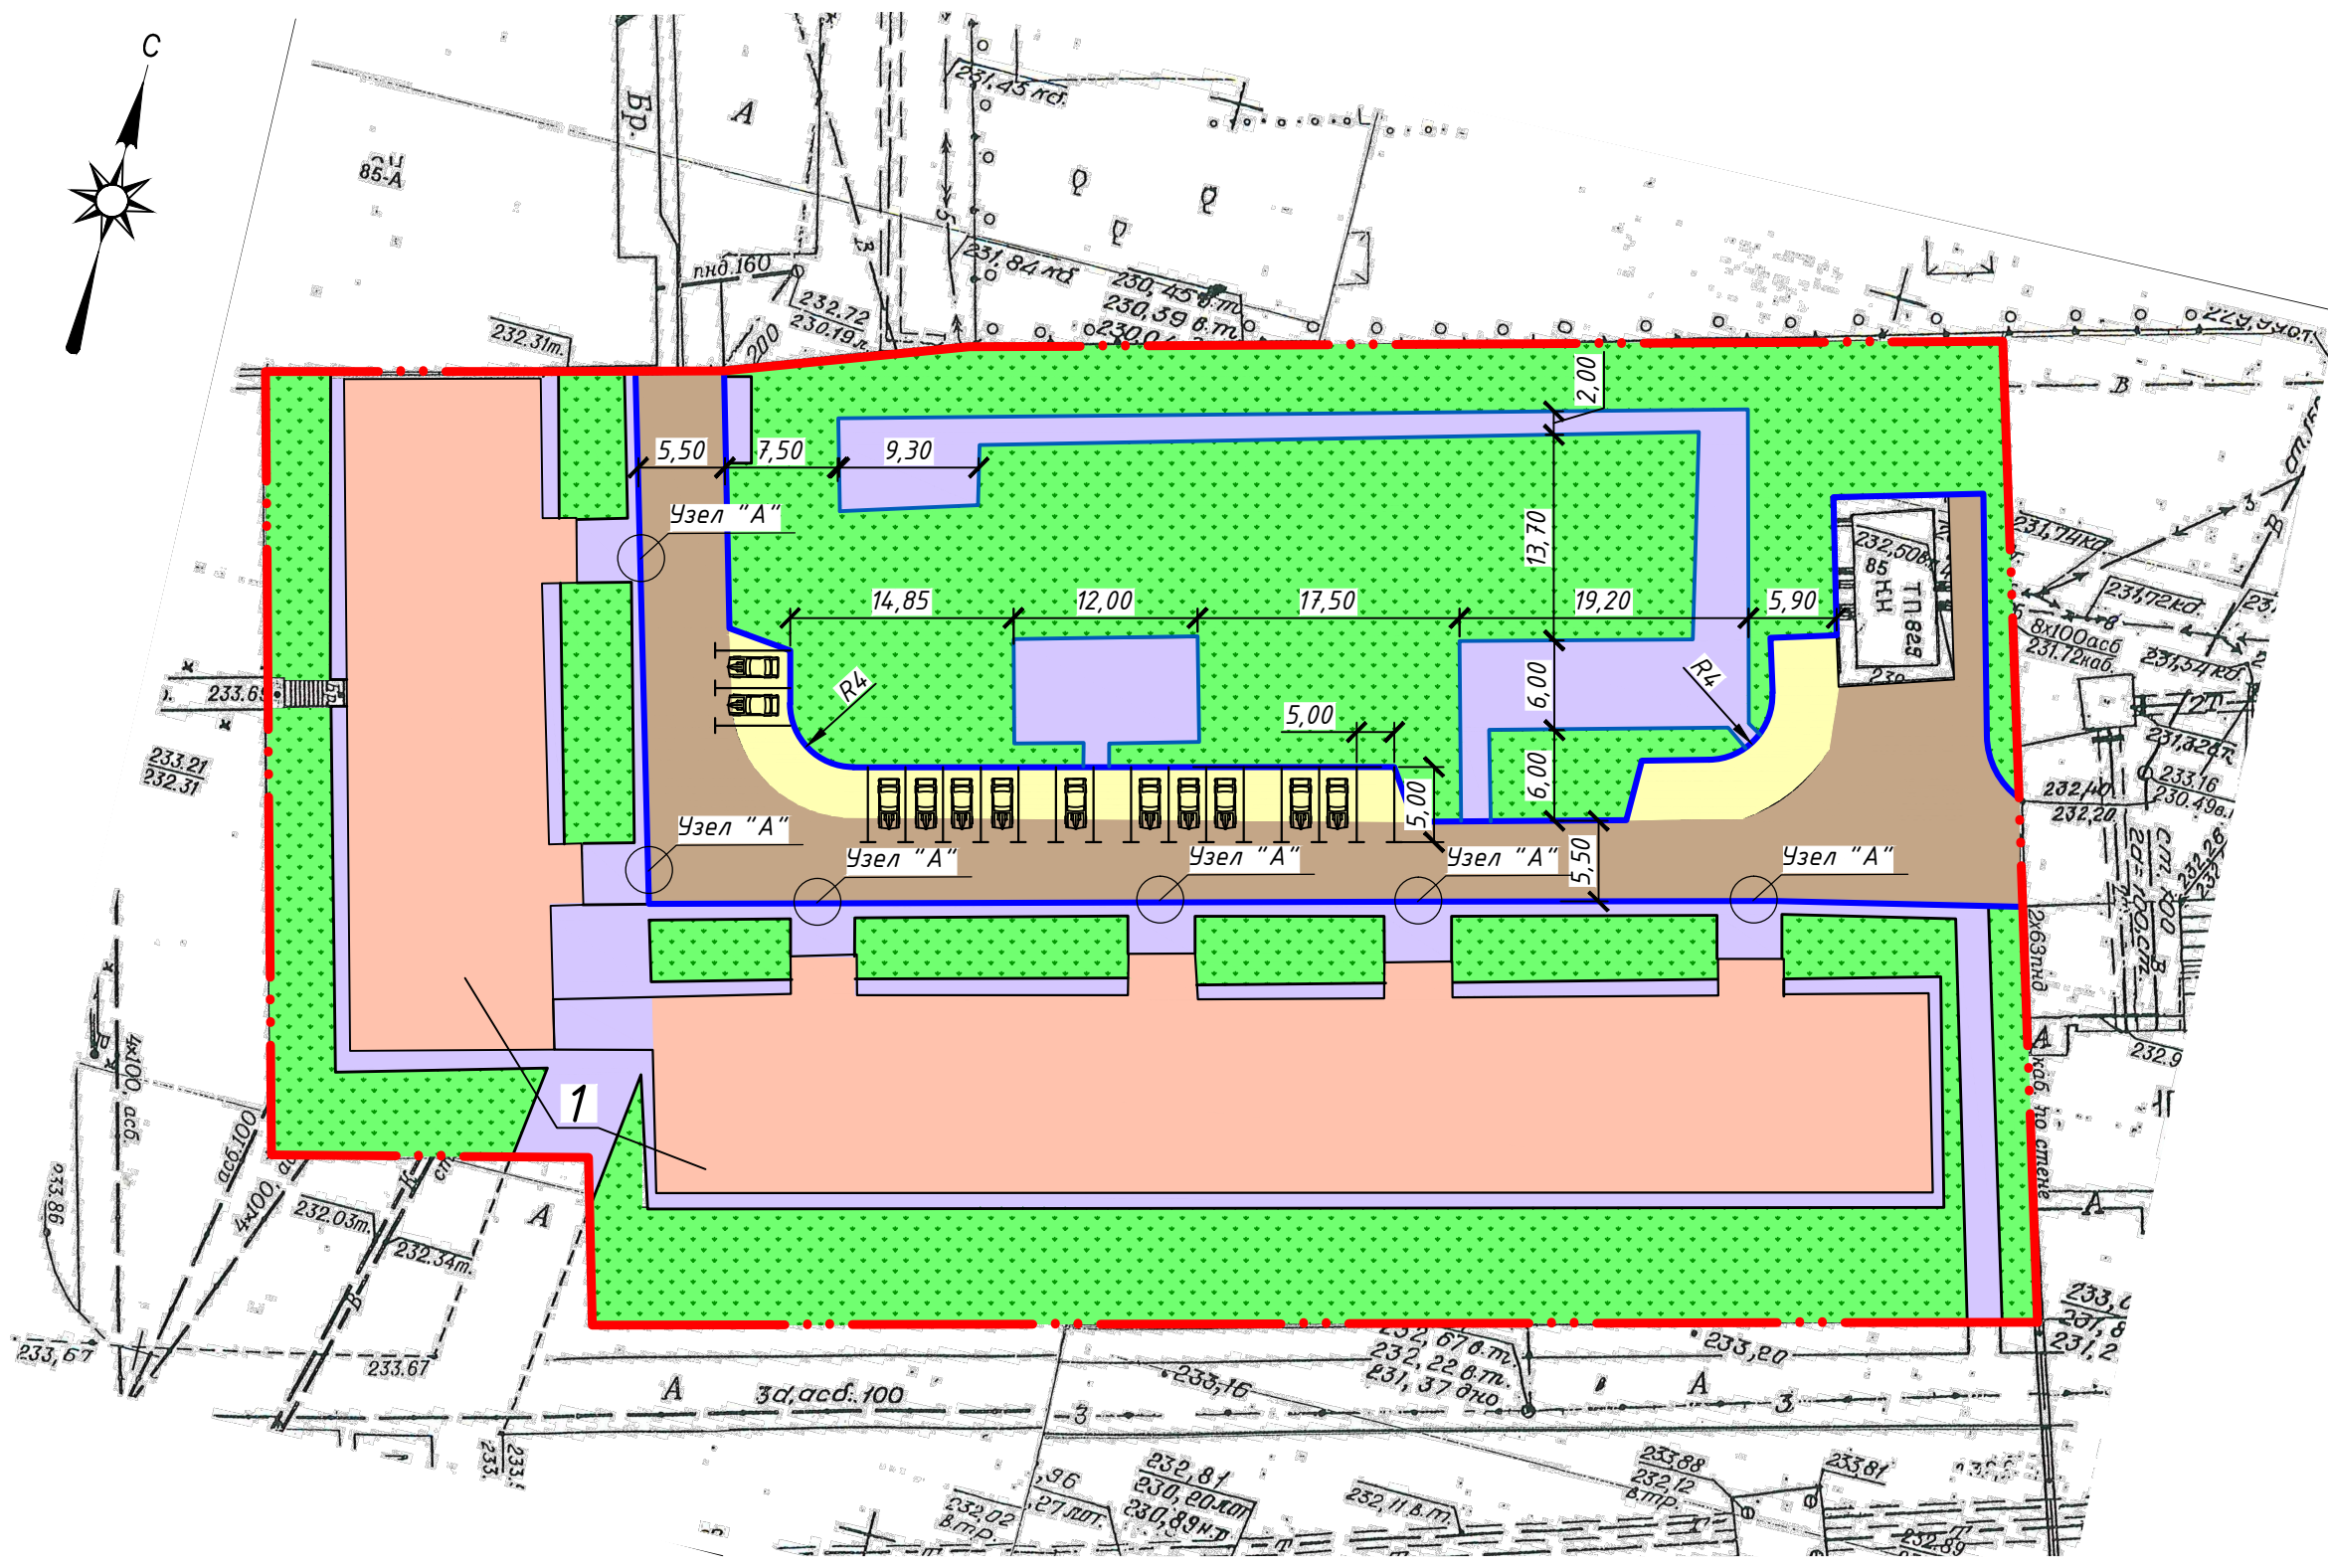

КОНСТРУКЦИЯ ДОРОЖНОЙ ОДЕЖДЫ ПРОЕЗДОВ  
ВДОЛЬ ДОМА И ВЪЕЗДОВ В КВАРТАЛЫ


Тип I

Покрытие – плотный асфальтобетон из горячей мелкозернистой щебеночной смеси, тип Б, марка II, ГОСТ 9128-2013, h=0,03м  
розлив битума  
выравнивающий слой: асфальтобетон горячий пористый крупнозернистый по ГОСТ 9128-2013, h=0,04м  
щебень фр.0-10мм по ГОСТ 8267-2014, h=0,05м  
существующие слои основания  
естественные грунты

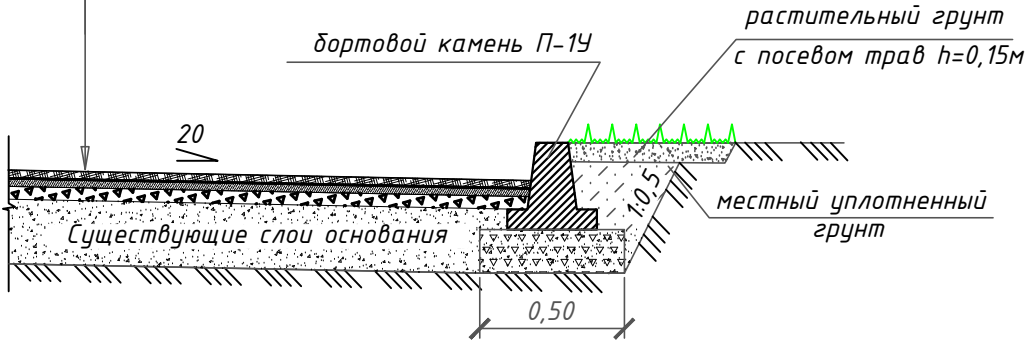


КОНСТРУКЦИЯ ПОКРЫТИЯ ПЛОЩАДОК, ТРОТУАРОВ И ОТМОСТОК

Тип III

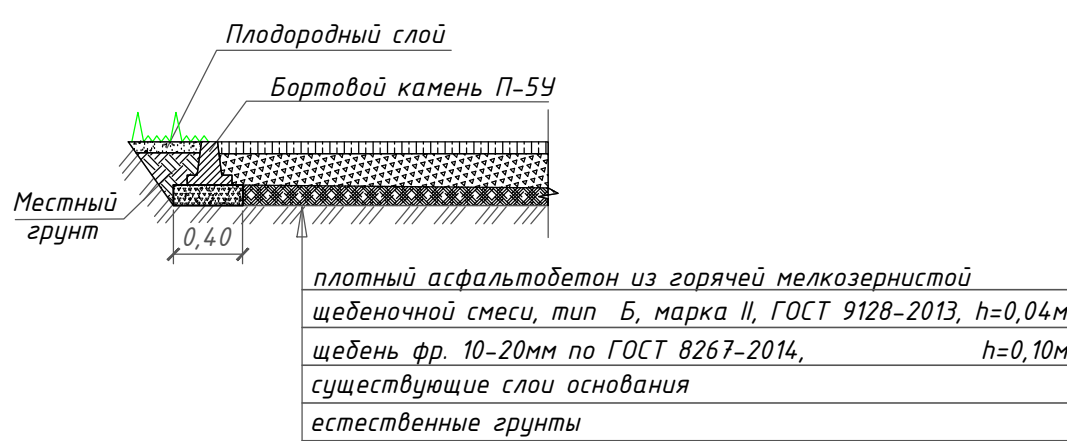


КРЕПЛЕНИЕ БОРТОВЫХ КАМНЕЙ НА СТЫКАХ

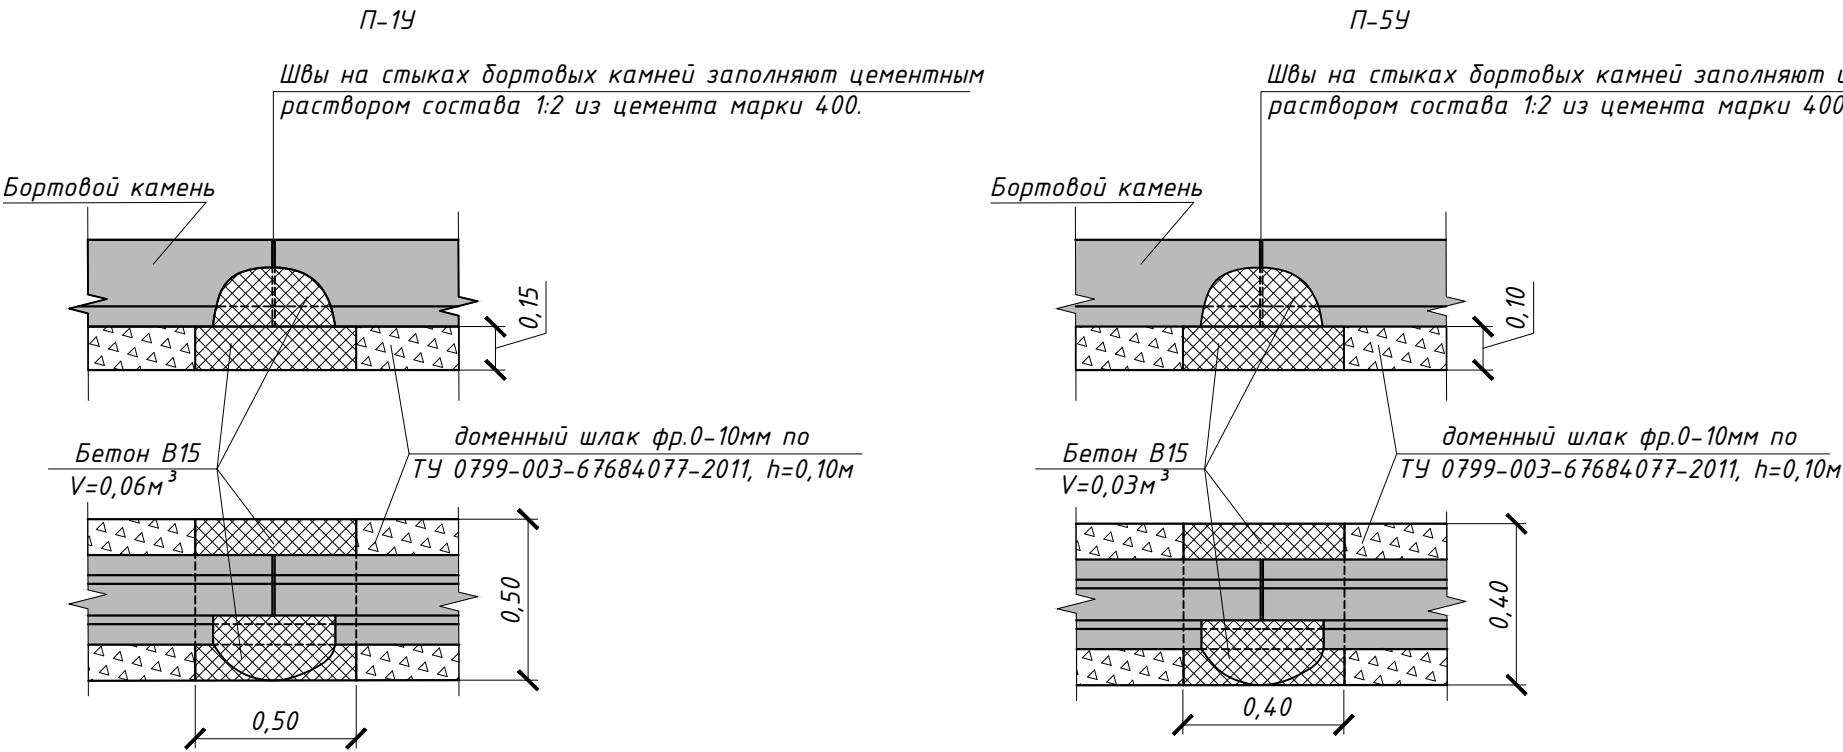

КОНСТРУКЦИЯ ДОРОЖНОЙ ОДЕЖДЫ ПАРКОВОК  
И РАСШИРЕНИЯ ПРОЕЗЖЕЙ ЧАСТИ


Тип II

Покрытие – плотный асфальтобетон из горячей мелкозернистой щебеночной смеси, тип Б, марка II, ГОСТ 9128-2013, h=0,03м  
асфальтобетон горячий пористый крупнозернистый по ГОСТ 9128-2013, h=0,04м  
щебень шлаковый фр.20-40мм, h=0,08м  
щебень шлаковый фр.40-70мм, h=0,15м  
естественные грунты

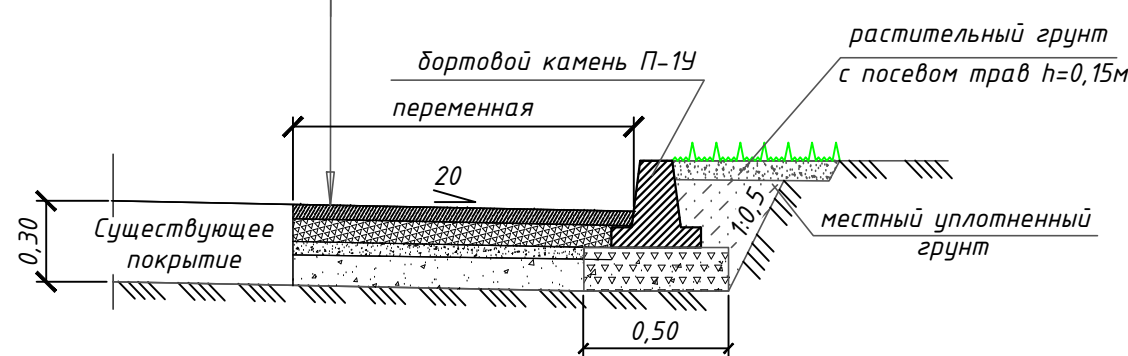


КОНСТРУКЦИЯ ПОКРЫТИЯ ТРОТУАРА  
(проектируемого)

Тип IV

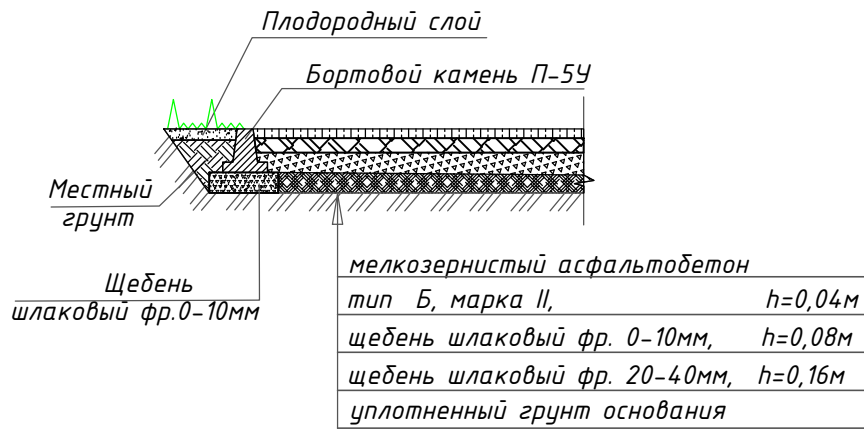

УЗЕЛ "А"

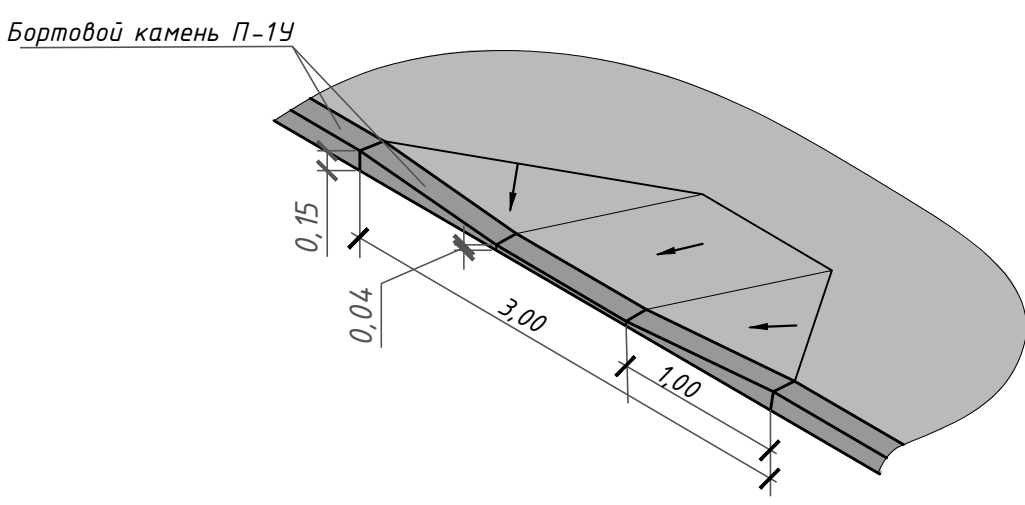

ТЕХНИКО-ЭКОНОМИЧЕСКИЕ ПОКАЗАТЕЛИ

№п/п	Наименование	Ед. изм.	Показатели
1	Площадь участка в границах придомовой территории	м²	7290,00
2	Площадь застройки	м²	1790,00
3	Площадь проездов с существующим асфальтобетонным покрытием	м²	785,00
4	Площадь проездов и парковок с новым асфальтобетонным покрытием	м²	241,00
5	Площадь тротуаров с асфальтобетонным покрытием	м²	716,00
6	Площадь отмостки с асфальтобетонным покрытием	м²	300,00
7	Площадь озеленения	м²	918,00

ВЕДОМОСТЬ ПРОЕЗДОВ, ТРОТУАРОВ, ПЛОЩАДОК

Поз.	Наименование	Тип	Площадь покрытия, м²	Примечание
1	Проезд и парковка с покрытием из асфальтобетона	I, II	1026,00	
2	Тротуар с покрытием из асфальтобетона	III	716,00	

ВЕДОМОСТЬ ЭЛЕМЕНТОВ ОЗЕЛЕНЕНИЯ

Поз.	Наименование породы или вида насаждение	Воз- раст, лет	Кол-ч.	Примечание
	Устройство газона обыкновенного посевом многолетних трав по слою плодородного грунта h=0,15м		918	м²

ВЕДОМОСТЬ ОБЪЕМОВ РАБОТ (МИНИМАЛЬНЫЙ ПЕРЕЧЕНЬ)

Наименование работ	Ед. изм.	Количество
Ремонт дворовых проездов		
1. Разборка бортовых камней на щебеночном основании П-1У (мусор)	м.п. / тн	258,00 / 32,25
2. Срезка асфальтобетонного покрытия фрезой, h=0,07м, L=1,0м	м² / м³	785,00 / 54,95
3. Погрузочные работы (строительный мусор)	тн	32,25
4. Перевозка строительного мусора (класс груза I, 20км)	тн	141,05
5. Устройство подстилающих слоев из щебня фр. 0-10мм под дорожные бордюры (b=0,30м, h=0,15м)	м² / м³	50,40 / 7,56
6. Установка бортовых камней на щебеночном основании, всего: в т.ч. П-1У (длина - 5,7м, объем 1п.м. - 0,052м³)	м.п.	168,00
7. Розлив битума	тн	0,39
8. Устройство выравнивающего слоя из щебня фр. 0-10мм, h=0,05м	м³	39,25
9. Устройство выравнивающего слоя из крупнозернистой пористой асфальтобетонной смеси, марки II, h=0,04м	м² / тн	785,0 / 75,36
10. Устройство покрытия из мелкозернистой асфальтобетонной смеси марки II, тип Б, h=0,03м	м²	785,00
11. Подготовка почвы h=0,15м с внесением растительной земли	м²	133,00

ЭКСПЛИКАЦИЯ ЗДАНИЙ И СООРУЖЕНИЙ

Номер на плане	Наименование	Примечание
1	Многоквартирный жилой дом №85 по ул. Косыгина	

ВЕДОМОСТЬ ОБЪЕМОВ РАБОТ (ДОПОЛНИТЕЛЬНЫЙ ПЕРЕЧЕНЬ)

Наименование работ	Ед. изм.	Количество
Ремонт автомобильных парковок		
1. Валка деревьев (карагач) диаметром до 0,30м	шт / м³	6 / 6,49
2. Корчевка пней диаметром до 0,30м	шт / м³	6 / 0,95
3. Засыпка ям подкоренных щебнем шлаковым фр. 40-70мм	шт / м³	6 / 0,95
4. Погрузка мусора	тн	4,54
5. Перевозка строительного мусора (класс груза I, 20км)	тн	4,54
6. Разработка земляного корыта под уширения и парковки бульдозерами мощностью 79 кВт (108 л.с.)	м³	72,30
7. Погрузка грунта	тн	126,53
8. Перевозка грунта (класс груза I, 20км)	тн	126,53
9. Устройство подстилающих слоев из щебня фр.0-10мм под дорожные бордюры b=0,30м, h=0,15м	м² / м³	30,0 / 4,50
10. Установка бортовых камней на щебеночном основании, всего: в т.ч. П-1У (длина - 5,7м, объем 1п.м. - 0,052м³)	м.п.	100,00
11. Устройство шлакового основания из щебня фр.40-70мм, h=0,15м	м³	36,15
12. Устройство шлакового основания из щебня фр.20-40мм, h=0,08м	м³	19,28
13. Устройство покрытия из крупнозернистой пористой асфальтобетонной смеси марки II, h=0,04м	м²	241,00
14. Устройство покрытия из мелкозернистой асфальтобетонной смеси марки II, тип Б, h=0,03м	м²	241,00
15. Подготовка почвы h=0,15м с внесением растительной земли	м²	31,00
Ремонт отмостки		
1. Разборка тротуарных бортовых камней на щебеночном основании П-5У (мусор)	м.п. / тн	300,0 / 15,00
2. Разборка асфальтобетонного покрытия отбойным молотком, h=0,04м	м² / м³	300,0 / 12,00
3. Погрузочные работы (асфальтобетон)	тн	38,76
4. Перевозка строительного мусора (класс груза I, 20км)	тн	38,76
5. Устройство подстилающих слоев из щебня фр. 0-10мм под тротуарные бордюры (b=0,20м, h=0,10м)	м² / м³	60,0 / 6,00
6. Установка бортовых камней на щебеночном основании, всего: в т.ч. П-5У (длина - 3,0м, объем 1п.м. - 0,021м³)	м.п.	300,0
7. Устройство основания из шлакового щебня фр.0-10мм, h=0,10м	м² / м³	300,0 / 30,00
8. Устройство покрытия из мелкозернистой асфальтобетонной смеси, марки II, тип Б, h=0,04м	м²	300,0
9. Подготовка почвы h=0,15м с внесением растительной земли	м²	300,00
Ремонт тротуаров		
1. Разборка тротуарных бортовых камней на щебеночном основании П-5У (мусор)	м.п. / тн	385,0 / 19,25
2. Разборка асфальтобетонного покрытия отбойным молотком, h=0,04м	м² / м³	716,0 / 28,64
3. Погрузочные работы (бортовые камни, асфальтобетон)	тн	75,96
4. Перевозка строительного мусора (класс груза I, 20км)	тн	75,96
5. Разработка земляного корыта под уширения тротуара вручную	м² / м³	69,00 / 6,90
6. Погрузочные работы (грунт)	тн	12,08
7. Перевозка строительного мусора (класс груза I, 20км)	тн	12,08
8. Устройство подстилающих слоев из щебня шлакового фр. 0-10мм под тротуарные бордюры (b=0,20м, h=0,10м)	м² / м³	90,80 / 9,08
9. Установка бортовых камней на щебеночном основании, всего: в т.ч. П-5У (длина - 3,0м, объем 1п.м. - 0,021м³)	м.п.	454,0
10. Регулировка высоты колодца с установкой нового люка (тяж.)	шт	1,0
11. Устройство подстилающих слоев из щебня шлакового фр. 20-40мм под тротуары, h=0,16м	м³	11,04
12. Устройство подстилающих слоев из шлакового щебня фр.0-10мм, h=0,10м	м³	5,52
13. Устройство основания из шлакового щебня фр.0-10мм, h=0,10м	м² / м³	716,0 / 71,60
14. Устройство покрытия из мелкозернистой асфальтобетонной смеси марки II, тип Б, h=0,04м	м² / м³	785,00 / 31,40
15. Подготовка почвы h=0,15м с внесением растительной земли	м²	454,0

85-0-ГП

Благоустройство дворовой территории многоквартирного жилого дома №85 по ул. Косыгина

Изм.	Колуч.	Лист	№ док.	Подпись	Дата	Жилой дом №85	Стадия	Лист	Листов
Разработал	Ковальчук						П	1	1
Проверил	Король					Разбивочный план благоустройства и озеленения Масштаб 1:500			

Формат А1