


Tun

Tun

Tun

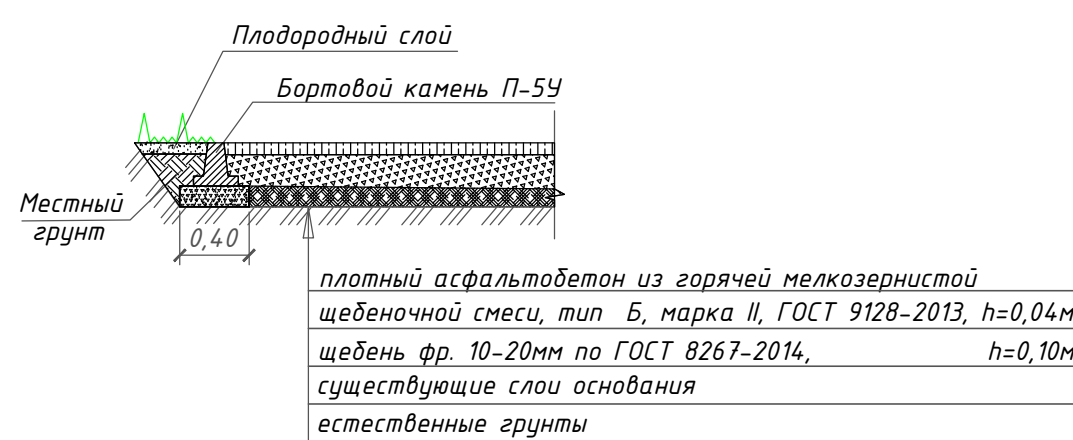


ВЕДОМОСТЬ ОБЪЕМОВ РАБОТ (МИНИМАЛЬНЫЙ ПЕРЕЧЕНЬ)		
Наименование работ	Ед. изм.	Количество
Ремонт дворовых проездов		
1. Разборка бортовых камней на щебеночном основании П-1У, К-5 (мусор)	м.п.	118,0
2. Срезка асфальтобетонного покрытия фрезой, h=0,07м	м ² м ³	14,75 488,0
3. Погрузочные работы (бортовые камни)	тн	34,16 14,75
4. Перевозка строительного мусора (класс груза I, 20км)	тн	82,39
5. Устройство выравнивающих слоев из щебня фр. 0-10мм под дорожные бордюры (b=0,30м, h=0,15м)	м ² м ³	35,40 5,31
6. Установка бортовых камней на щебеночном основании, всего:	м.п.	118,00
в т.ч. - П-1У (длина - 5,7м, объем 1п.м. - 0,052м ³)	м.п.	108,0
-П-1У-1 (длина - 1,0м, объем 1п.м. - 0,052м ³)	м.п.	10,0
7. Устройство подстилающего слоя из щебня фр.0-10мм, h=0,05м	м ² м ³	488,0 24,40
8. Устройство выравнивающего слоя из крупнозернистой пористой асфальтобетонной смеси марки II, h=0,04м	м ² тн	488,0 46,85
9. Розлив битума	тн	0,24
10. Устройство покрытия из мелкозернистой асфальтобетонной смеси марки II, тип Б, h=0,03м	м ²	488,0
11. Подготовка почвы h=0,15м с внесением растительной земли	м ²	118,0

ВЕДОМОСТЬ ОБЪЕМОВ РАБОТ (ДОПОЛНИТЕЛЬНЫЙ ПЕРЕЧЕНЬ)

Наименование работ	Ед. изм.	Количество
Ремонт тротуаров (280м ²)		
1. Разборка тротуарных бортовых камней на щебеночном основании П-5У (мусор)	м.п. тн	280,0 14,00
2. Разборка асфальтобетонного покрытия отбойным молотком	м ³	11,20
3. Погрузочные работы (асфальтобетон)	тн	22,18
4. Погрузочные работы (бортовые камни)	тн	14,00
5. Перевозка строительного мусора (класс груза I, 20км)	тн	36,18
6. Устройство подстилающих слоев из щебня фр. 0-10мм под тротуарные бордюры (b=0,20м, h=0,10м)	м ² м ³	56,0 5,60
7. Установка бортовых камней на щебеночном основании, всего: в т.ч. П-5У (длина - 1,0м, объем 1п.м. - 0,021м ³)	м.п.	280,0
8. Устройство основания из шлакового щебня фр.0-10мм, h=0,10м	м ³	28,0
9. Устройство покрытия из мелкозернистой асфальтобетонной смеси, марки II, тип Б, h=0,04м	м ²	280,0
10. Подготовка почвы h=0,15м с внесением растительной земли	м ²	280,00
Ремонт отмостки (122м ²)		
1. Разборка бортовых камней на щебеночном основании П-5У (мусор)	м.п. тн	122,0 6,10
2. Разборка асфальтобетонного покрытия отбойным молотком	м ³	4,88
3. Погрузочные работы (бортовые камни)	тн	6,10
4. Погрузочные работы (асфальтобетон)	тн	9,66
5. Перевозка строительного мусора (класс груза I, 20км)	тн	15,76
6. Устройство подстилающих слоев из щебня фр. 0-10мм под тротуарные бордюры (b=0,20м, h=0,10м)	м ² м ³	24,40 2,44
7. Установка бортовых камней на щебеночном основании, всего: в т.ч. П-5У (длина - 3,0м, объем 1п.м. - 0,021м ³)	м.п.	122,0
8. Устройство основания из шлакового щебня фр.0-10мм, h=0,10м	м ³	12,20
9. Устройство покрытия из мелкозернистой асфальтобетонной смеси, марки II, тип Б, h=0,04м	м ²	122,0
10. Подготовка почвы h=0,15м с внесением растительной земли	м ²	122,00

КРЕПЛЕНИЕ БОРТОВЫХ КАМНЕЙ НА СТЫКАХ

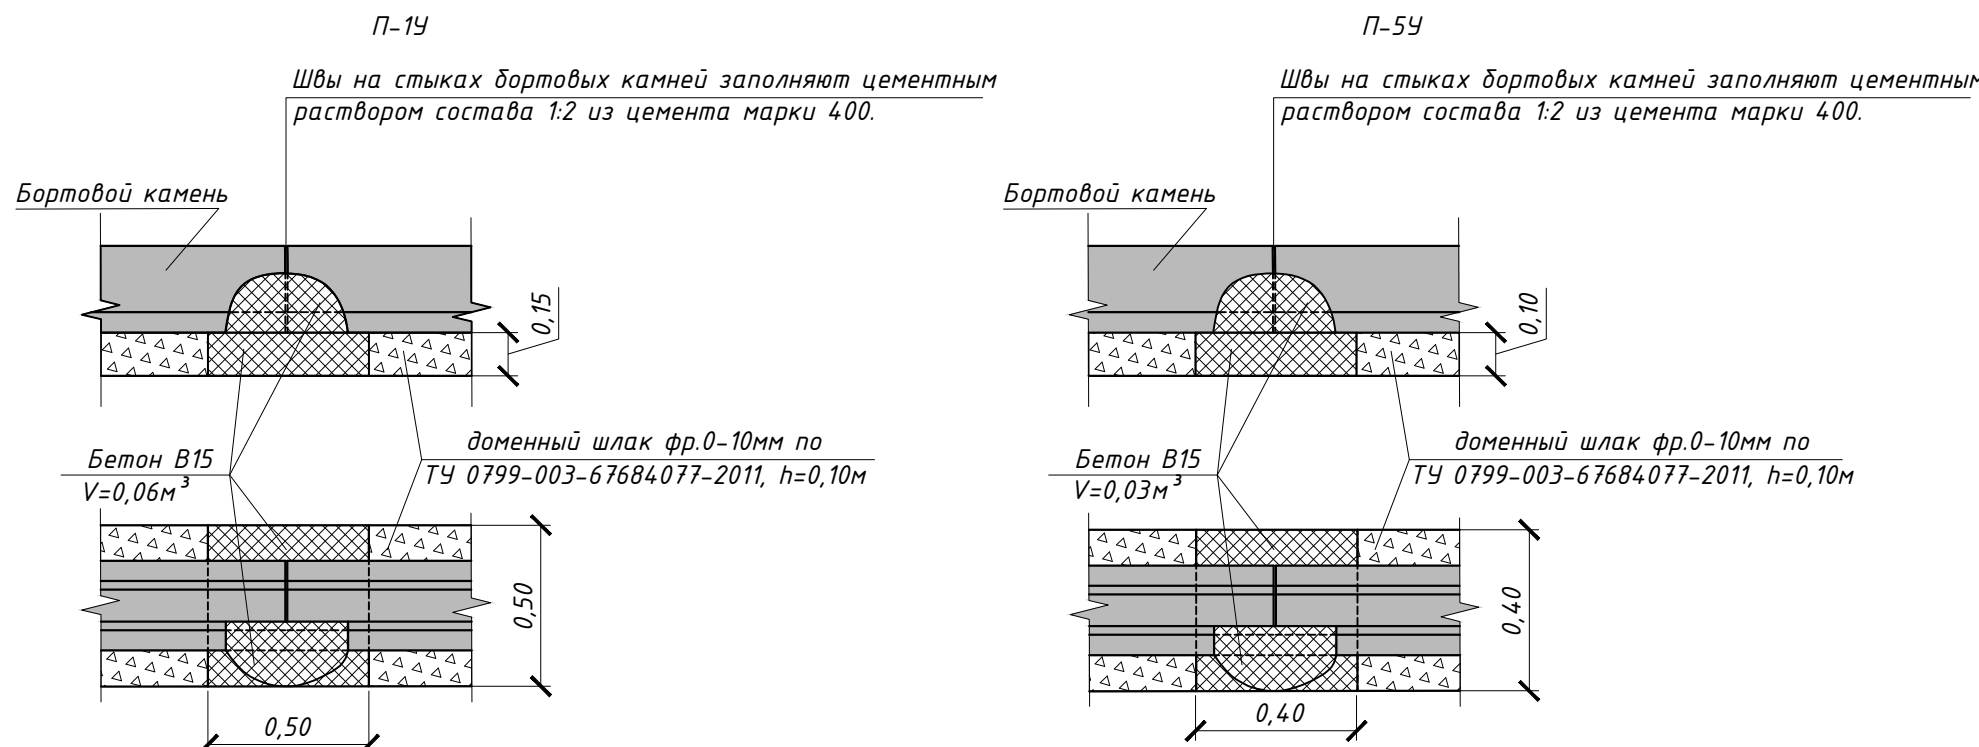


Номер на плане	Наименование	Примечание
1	Многоквартирный жилой дом №28 по ул. Новоселов	

№ п/п	Наименование	Ед. изм.	Показатели
1	Площадь участка в границах придомовой территории	м ²	2908,00
2	Площадь застройки	м ²	618,90
3	Площадь проездов с существующим асфальтобетонным покрытием	м ²	488,00
4	Площадь тротуаров с асфальтобетонным покрытием	м ²	280,00
5	Площадь отмостки с асфальтобетонным покрытием	м ²	122,00
6	Площадь озеленения	м ²	240,00







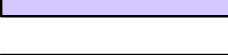

Поз.	Наименование	Тип	Площадь покрытия, м ²	Примечание
1	Проезд и парковка с покрытием из асфальтобетона	I, II	488,00	
2	Тротуар с покрытием из асфальтобетона	III	280,00	

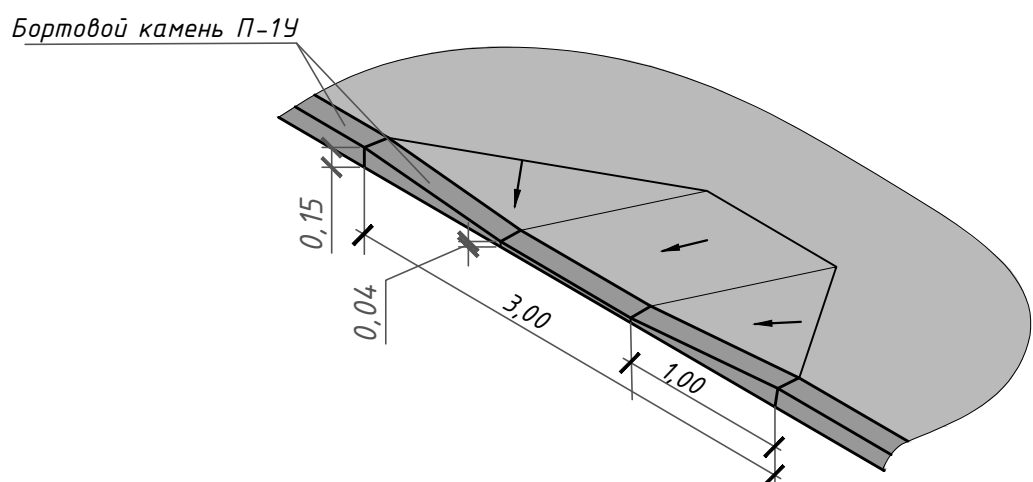Поз.	Наименование породы или вида насаждение	Возраст, лет	Колич.	Примечание
	Устройство газона обыкновенного			
	посевом многолетних трав по слою			
	плодородного грунта h=0,15м		240,00	м ²

УЗЕЛ "А"



УСЛОВНЫЕ ОБОЗНАЧЕНИЯ

 - | | |
|---|--|
|  | Граница придомовой территории |
|  | Граница придомовой территории соседнего дома |
|  | Дорожное покрытие проездов |
|  | Дорожное покрытие ушиблений и парковок |
|  | Покрытие тротуаров, отмстки |
|  | Газон обыкновенный |
|  | Открытая стойка для временного хранения легковых автомобилей |
|  | Демонтируемые сооружения |

						28-0-ПП
						Благоустройство дворовой территории многоквартирного жилого дома №28 по ул. Новоселов
<i>Изм.</i>	<i>Колуч</i>	<i>Лист</i>	<i>№ док</i>	<i>Подпись</i>	<i>Дата</i>	
Разработал	Ковальчук			<i>[Signature]</i>		Стадия
Проверил	Король					Лист
				Жилой дом №28		Листов
						п
						1
						1
						Разбивочный план благоустройства и озеленения Масштаб 1:500
						ООО УК "Земит" г. Новокузнецк