

## ВЕДОМОСТЬ ОБЪЕМОВ РАБОТ (МИНИМАЛЬНЫЙ ПЕРЕЧЕНЬ)






Tun .

Покрытие - плотный асфальтобетон из горячий мелкозернистой щебеночной смеси, тип Б, марка II, ГОСТ 9128-2013, h=0,03м	
розиль дитупа	
вырвицивающий слой: асфальтобетон горячий пористый крупнозернистый по ГОСТ 9128-2013,	h=0,04м
щебень фр.0-10мм по ГОСТ 8267-2014,	h=0,05м
существиющие слои основания	
естественные грунты	



Tun


Покрытие - плотный асфальтобетон из горячей мелкозернистой щебеночной смеси, тип Б, марка II, ГОСТ 9128-2013, h=0,03м	
асфальтобетон горячий пористый крупнозернистый по ГОСТ 9128-2013,	h=0,04м
щебень шлаковый фр.20-40мм,	h=0,08м
щебень шлаковый фр.40-70мм,	h=0,15м
естественные гравиты	

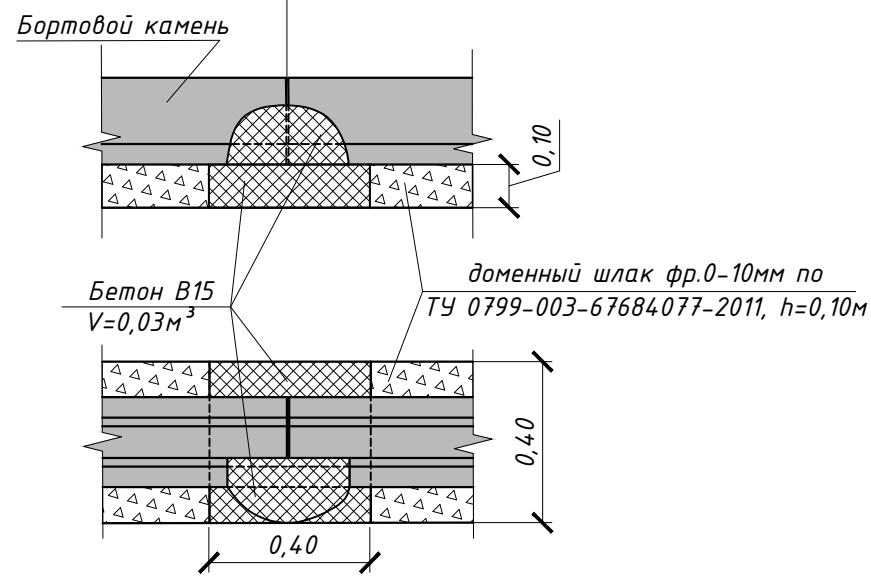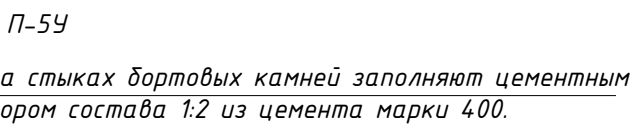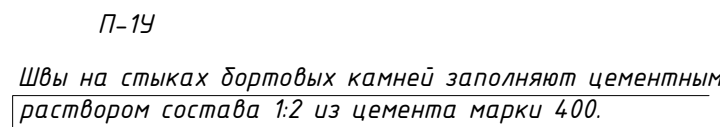

Наименование работ	Ед. изм.	Количество
Ремонт дворовых проездов		
1. Разборка бортовых камней на щебеночном основании П-1У, К-5 (мусор)	м.п.	127,0
2. Срезка асфальтобетонного покрытия фрезой, h=0,07м	м <sup>2</sup> м <sup>3</sup>	451,50
3. Погрузочные работы погрузчиком (бортовые камни)	тн	15,88
4. Перевозка строительного мусора (класс груза I, 20км)	тн	78,46
5. Устройство подстилающих слоев из щебня фр. 0-10мм под дорожные бордюры (b=0,30м, h=0,15м)	м <sup>2</sup> м <sup>3</sup>	28,5
6. Установка бортовых камней на щебеночном основании, всего:	м.п.	95
в т.ч. - П-1У (длина - 5,7м, объем 1п.м. - 0,052м <sup>3</sup> )	м.п.	90
- П-1У-1 (длина - 1,0м, объем 1п.м. - 0,052м <sup>3</sup> )	м.п.	5
7. Устройство выравнивающего слоя из шлакового щебня фр.0-10мм, h=0,05м	м <sup>2</sup> м <sup>3</sup>	451,5
8. Розлив битума	тн	0,23
9. Устройство выравнивающего слоя из крупнозернистой пористой асфальтобетонной смеси, марки II, h=0,04м	м <sup>2</sup>	451,5
10. Устройство покрытия из мелкозернистой асфальтобетонной смеси марки II, тип Б, h=0,03м	м <sup>2</sup>	451,5
11. Подготовка почвы h=0,15м с внесением растительной земли	м <sup>2</sup>	47,0



Tun M

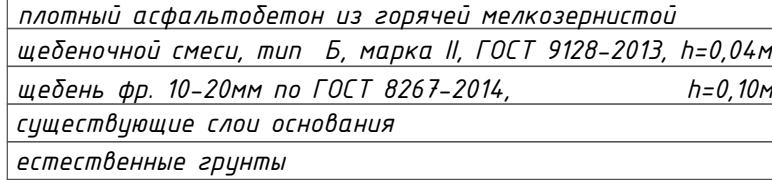

КРЕПЛЕНИЕ БОРТОВЫХ КАМНЕЙ НА СТЫКАХ



ВЕДОМОСТЬ ОБЪЕМОВ РАБОТ (ДОПОЛНИТЕЛЬНЫЙ ПЕРЕЧЕНЬ)			
Наименование работ	Ед. изм.	Количество	
Ремонт автомобильных парковок (236м²)			
1. Валка деревьев (береза) диаметром свыше 0,30м	шт м³	6	6,48
2. Корчевка пней диаметром свыше 0,32м	шт м³	8	1,27
3. Засыпка ям подкоренных шлаковым щебнем фр.40-70мм	шт м³	8	1,28
4. Погрузка строительного мусора	тн	4,72	
5. Перевозка строительного мусора (класс груза I, 20км)	тн	4,72	
6. Разборка бортовых камней на щебеночном основании П-1У (мусор)	м.п. тн	32,0	4,00
7. Погрузочные работы погрузчиком (бортовые камни)	тн	4,03	
8. Перевозка строительного мусора (класс груза I, 20км)	тн	4,03	
9. Разработка земляного корыта под уширения и парковки бульдозерами мощностью 79кВт (108л.с.)	м³	70,80	
10. Погрузка грунта	тн	123,90	
11. Перевозка грунта (класс груза I, на расстояние 20км)	тн	123,90	
12. Устройство шлакового основания из щебня фр.0-10мм, h=0,15м			
под бордюры b=0,30м, h=0,15м	м² м²	9,60	1,40
13. Установка бортовых камней на щебеночном основании, всего:	м.п.	32,0	
в т.ч. П-1У (длина - 5,7м, объем 1п.м. - 0,052м³)	м.п.	32,0	
15. Устройство основания из шлакового щебня фр.40-70мм, h=0,15м	м³	35,40	
16. Устройство основания из шлакового щебня фр.20-40мм, h=0,08м	м³	18,88	
17. Устройство покрытия из крупнозернистой пористой асфальтобетонной смеси марки II, h=0,04м	м²	236,0	
18. Устройство покрытия из мелкозернистой асфальтобетонной смеси марки II, тип Б, h=0,03м	м²	236,0	
Ремонт отмостки (120м²)			
1. Разборка тротуарных бортовых камней на щебеночном основании П-5У (мусор)	м.п. тн	120,0	6,00
2. Разборка асфальтобетонного покрытия отбойным молотком, h=0,04м	м³	4,80	
3. Погрузочные работы (асфальтобетон)	тн	9,50	
4. Погрузочные работы (бортовые камни)	тн	6,00	
5. Перевозка строительного мусора (класс груза I, 20км)	тн	15,50	
6. Устройство подстилающих слоев из шлакового щебня фр. 0-10мм под тротуарные бордюры (b=0,20м, h=0,10м)	м² м³	24,0	2,40
7. Установка бортовых камней на щебеночном основании, всего:	м.п.	120,0	
в т.ч. П-5У (длина - 3,0м, объем 1п.м. - 0,021м³)	м.п.	120,0	
8. Устройство основания из шлакового щебня фр.0-10мм, h=0,10м	м² м³	120,0	12,00
9. Устройство покрытия из мелкозернистой асфальтобетонной смеси, h=0,04м	м²	120,0	
Ремонт тротуаров (438,6м²)			
1. Разборка тротуарных бортовых камней на щебеночном основании П-5У (мусор)	м.п. тн	220,0	11,00
2. Разборка асфальтобетонного покрытия отбойным молотком, h=0,04м	м³	4,38,60	
3. Погрузочные работы (асфальтобетон)	тн	34,74	
4. Погрузочные работы (бортовые камни)	тн	11,00	
5. Перевозка строительного мусора (класс груза I, 20км)	тн	45,74	
6. Устройство подстилающих слоев из щебня фр. 0-10мм под тротуарные бордюры (b=0,20м, h=0,10м)	м² м³	44,0	4,40
7. Установка бортовых камней на щебеночном основании, всего:	м.п.	220,0	
в т.ч. П-5У (длина - 3,0м, объем 1п.м. - 0,021м³)	м.п.	220,0	
8. Устройство основания из шлакового щебня фр.0-10мм, h=0,10м	м² м³	438,60	43,86
9. Устройство покрытия из мелкозернистой асфальтобетонной смеси, h=0,04м	м²	438,60	
10. Податка почвы h=0,15м с внесением растительной земли	м²	397,00	

### ТЕХНИКО-ЭКОНОМИЧЕСКИЕ ПОКАЗАТЕЛИ

№п/п	Наименование	Ед. изм.	Показатели
1	Площадь участка в границах придомовой территории	м <sup>2</sup>	2896,00
2	Площадь застройки	м <sup>2</sup>	630,20
3	Площадь проездов с существующим асфальтобетонным покрытием	м <sup>2</sup>	45150
4	Площадь проездов и парковок с новым асфальтобетонным покрытием	м <sup>2</sup>	236,00
5	Площадь тротуаров с асфальтобетонным покрытием	м <sup>2</sup>	438,60
	Площадь отмостки с асфальтобетонным покрытием	м <sup>2</sup>	120,00
6	Площадь озеленения	м <sup>2</sup>	444,00









## ВЕДОМОСТЬ ПРОЕЗДОВ, ТРОТУАРОВ, ПЛОЩАДОК

Поз.	Наименование	Тип	Площадь покрытия, м <sup>2</sup>	Примечание
1	Проезд и парковка с покрытием из асфальтобетона	I, II	687,50	
2	Тротуар с покрытием из асфальтобетона	III	438,60	

## ВЕДОМОСТЬ ЭЛЕМЕНТОВ ОЗЕЛЕНЕНИЯ

Поз.	Наименование породы или вида насаждение	Возраст, лет	Кол-во	Примечание
1	Устройство газона обыкновенного			
	посевом многолетних трав по слою плодородного грунта h=0,15м		444	м <sup>2</sup>

 УСЛОВНЫЕ ОБОЗНАЧЕНИЯ

- |   |   |
|---|---|
|  | Граница придомовой территории                                 |
|  | Граница придомовой территории соседнего дома                  |
|  | Дорожное покрытие проездов                                    |
|  | Дорожное покрытие ушибов и парковок                           |
|  | Покрытие тротуаров, отмстки                                   |
|  | Газон обыкновенный  |
|  | Открытая стоянка для временного хранения легковых автомобилей |
|  | Демонтируемые сооружения                                      |

						17-0-ГП						
						Благоустройство дворовой территории многоквартирного жилого дома №17 по пр. Архитекторов						
Изм.	Колуч	Лист	№ док.	Подпись	Дата							
Разработал	Ковальчук			<i>В.В.</i>		Жилой дом №17				Стадия	Лист	Листов
Проверил	Король									п	1	1
						Разбивочный план благоустройства и озеленения Масштаб 1:500				ООО УК "НИЖ" г. Новокузнецк		