



Благоустройство дворовой территории многоквартирного жилого дома № 69 по ул. Косыгина. Масштаб 1:500

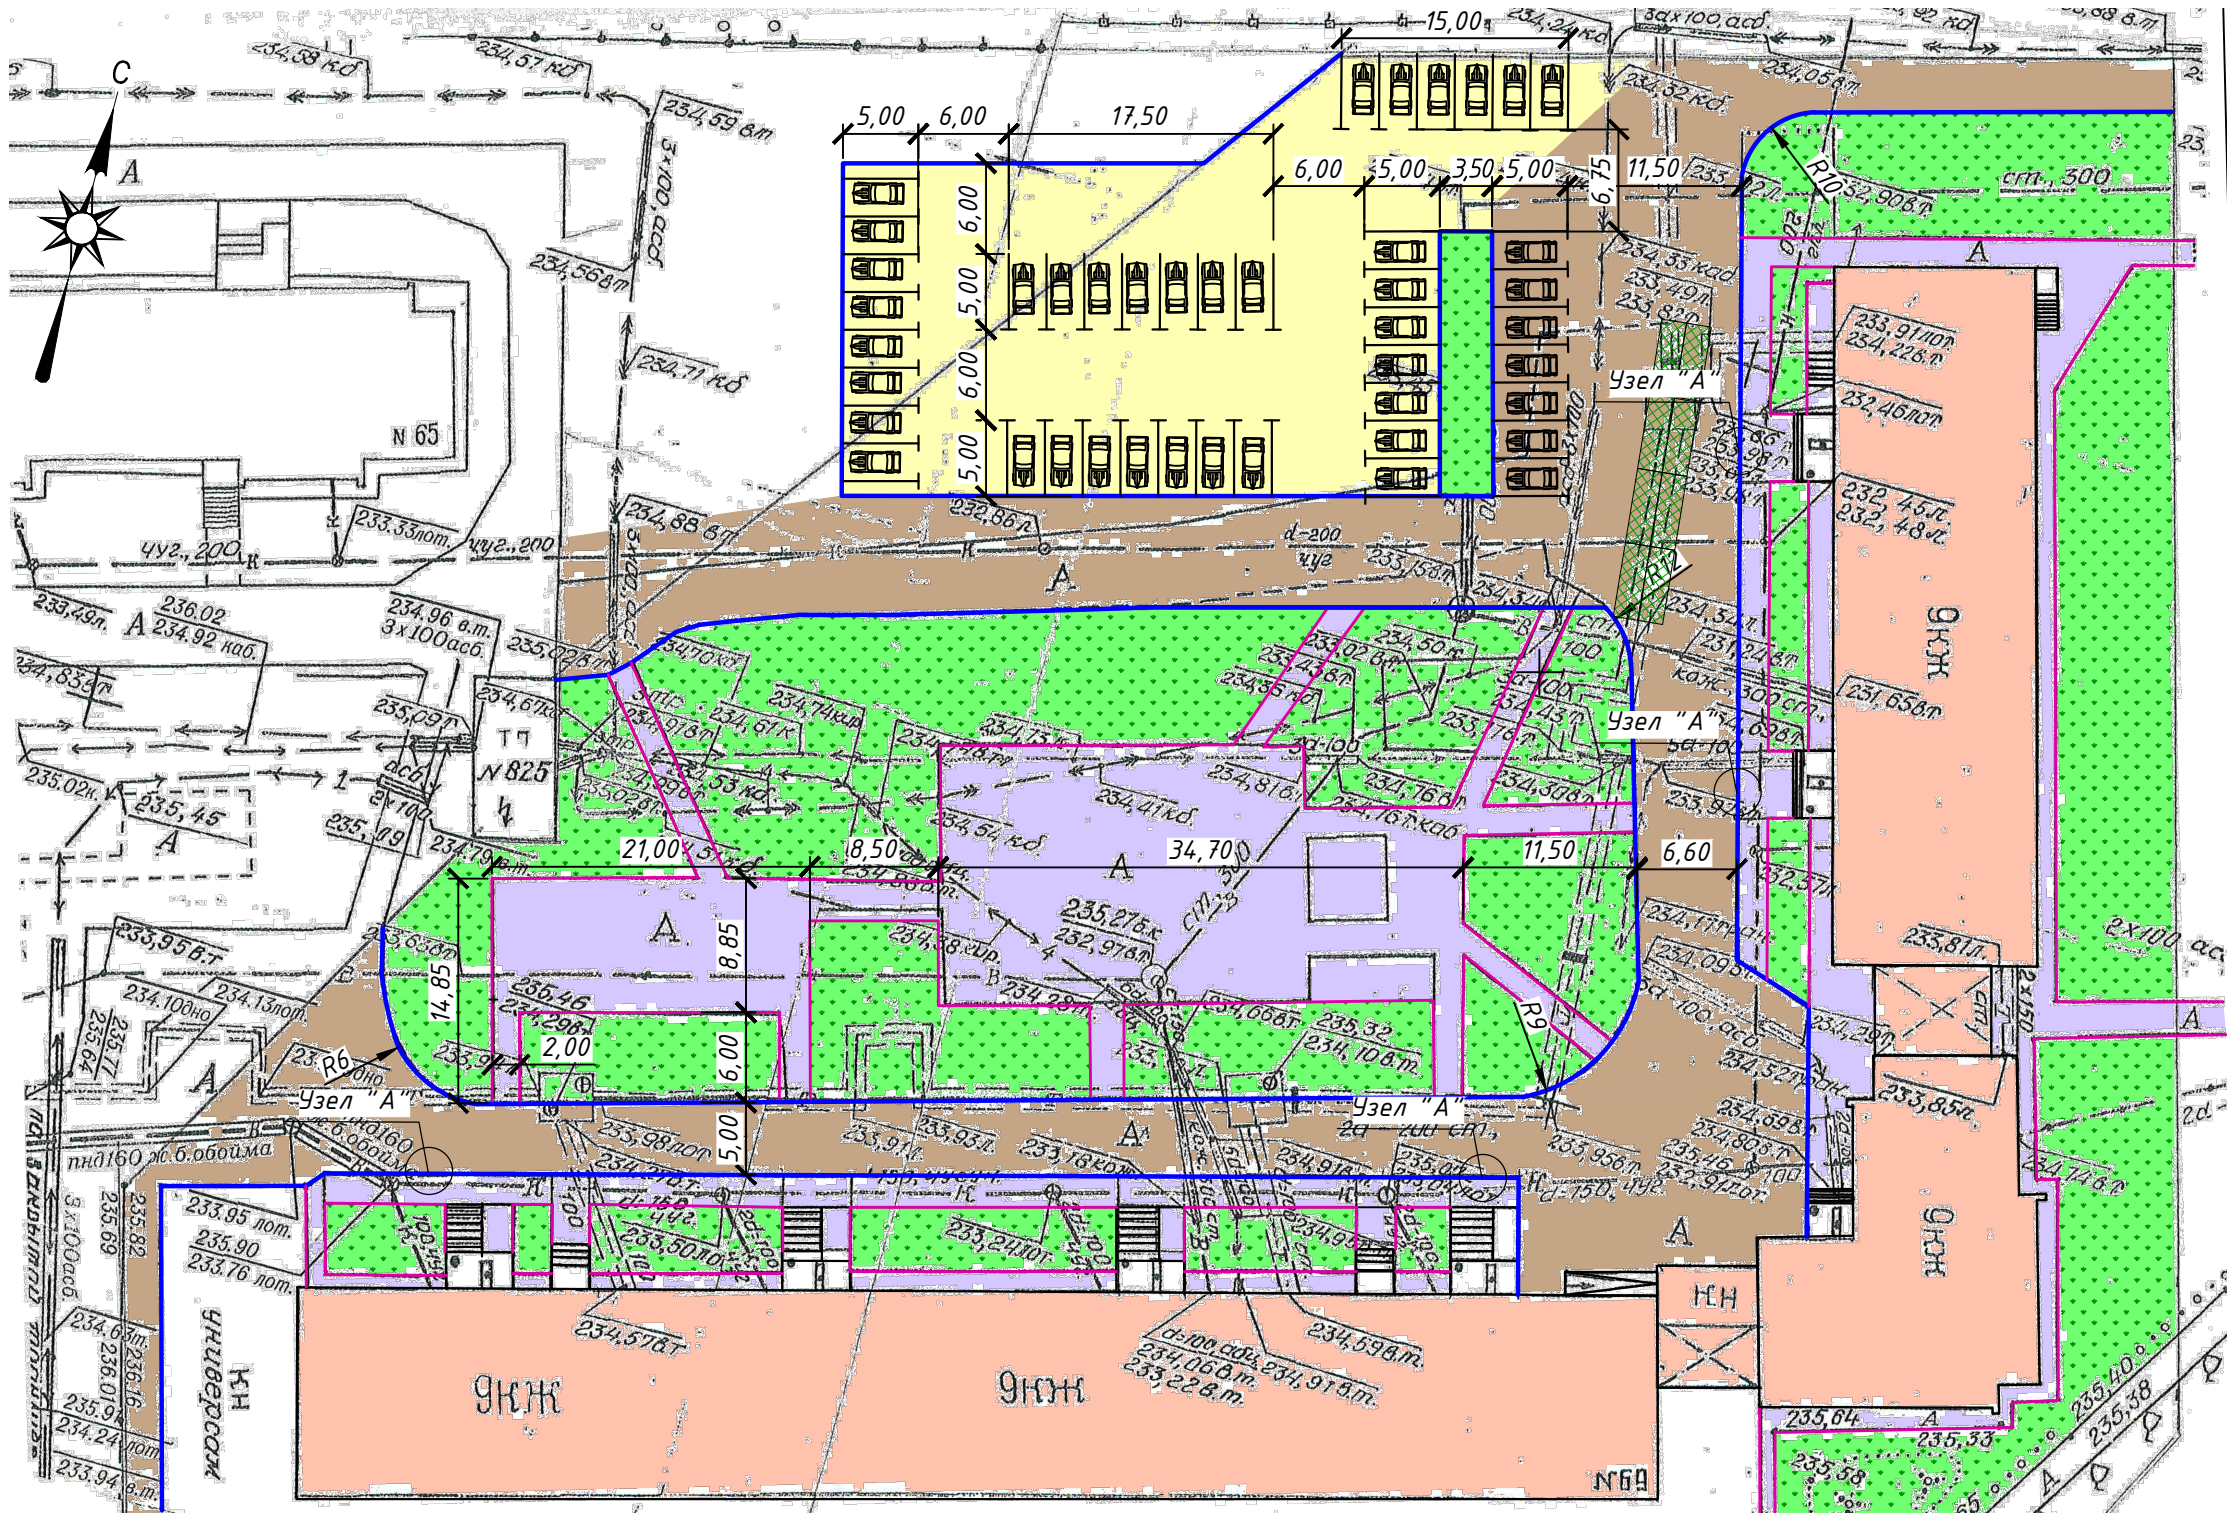


КОНСТРУКЦИЯ ДОРОЖНОЙ ОДЕЖДЫ ПРОЕЗДОВ
ВДОЛЬ ДОМА И ВЪЕЗДОВ В КВАРТАЛЫ

Тип I

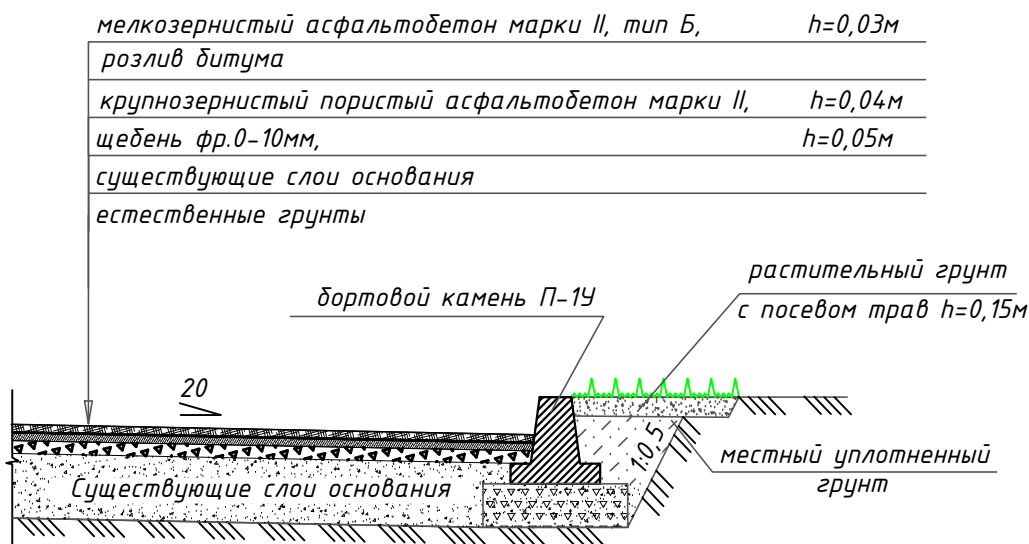


КОНСТРУКЦИЯ ДОРОЖНОЙ ОДЕЖДЫ ПРОЕЗЖЕЙ ЧАСТИ
(с покрытием из плит ПНД)

Тип II

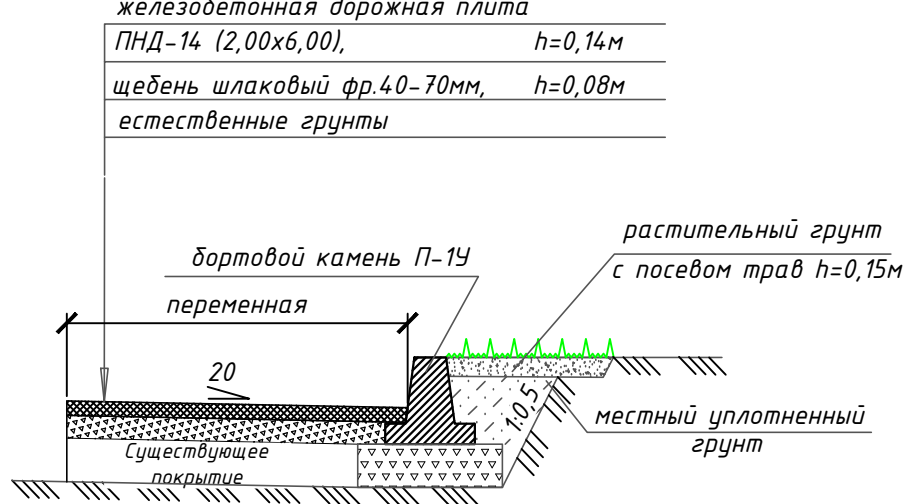


КРЕПЛЕНИЕ БОРТОВЫХ КАМНЕЙ НА СТЫКАХ

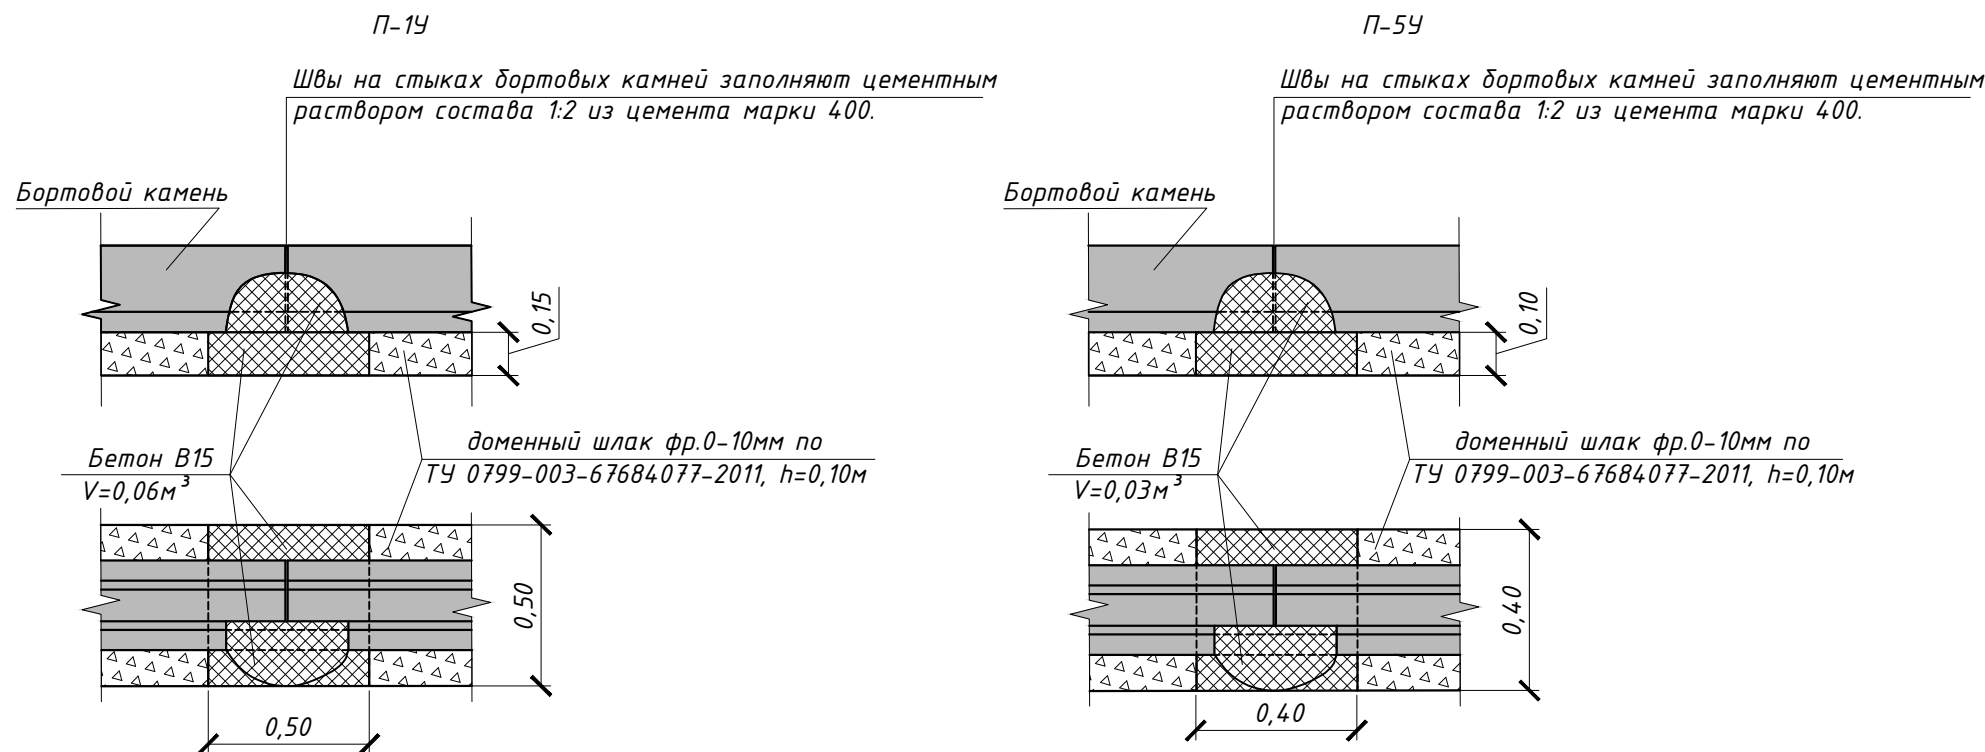


КОНСТРУКЦИЯ ДОРОЖНОЙ ОДЕЖДЫ ПАРКОВОК
И РАСШИРЕНИЯ ПРОЕЗЖЕЙ ЧАСТИ

Тип II

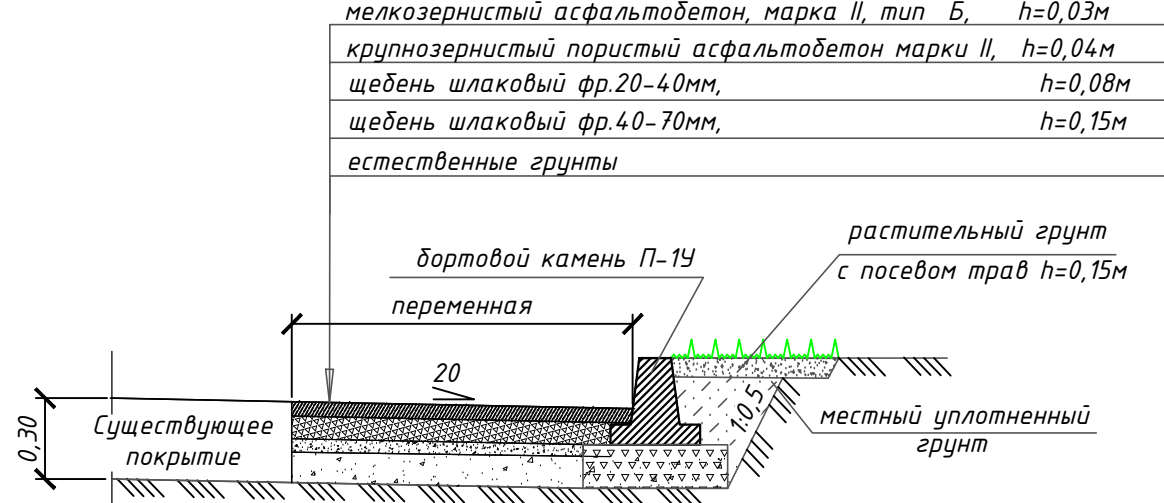


КОНСТРУКЦИЯ ПОКРЫТИЯ ПЛОЩАДОК, ТРОТУАРОВ И ОТСТОК

Тип III

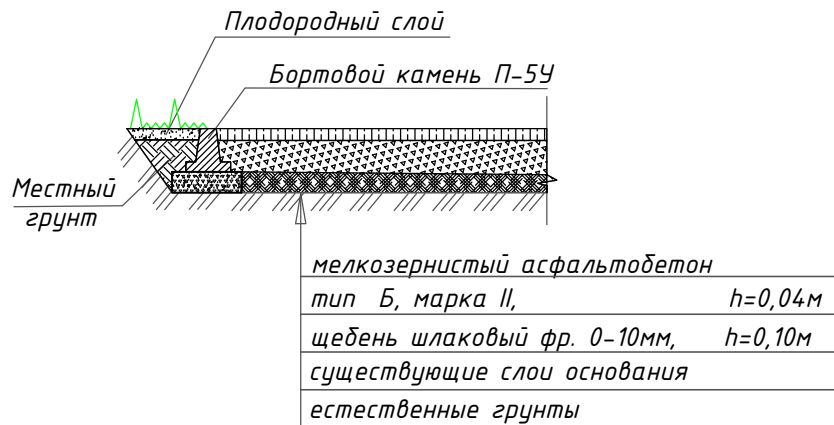

КОНСТРУКЦИЯ ПОКРЫТИЯ ТРОТУАРА
(проектируемого)

Тип IV

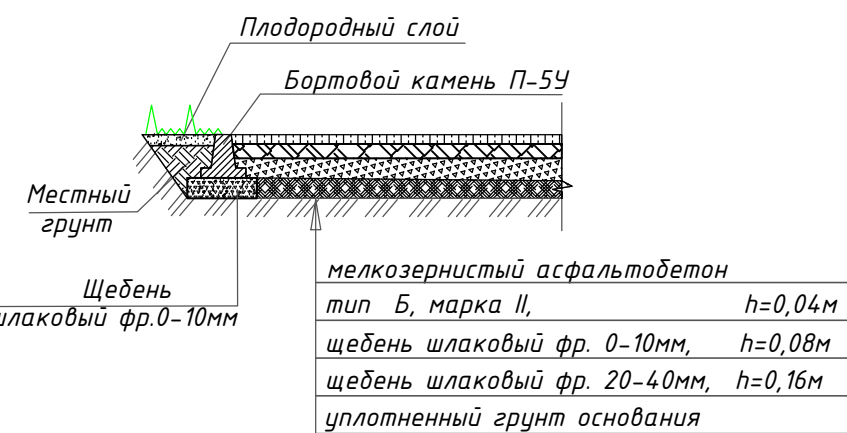

ТЕХНИКО-ЭКОНОМИЧЕСКИЕ ПОКАЗАТЕЛИ

№п/п	Наименование	Ед. изм.	Показатели
1	Площадь участка в границах придомовой территории	м ²	10540,00
2	Площадь застройки	м ²	2290,00
3	Площадь проездов с существующим асфальтобетонным покрытием	м ²	1447,00
4	Площадь проездов и парковок с новым асфальтобетонным покрытием	м ²	966,00
5	Площадь тротуаров с асфальтобетонным покрытием	м ²	235,00
6	Площадь отмостки с асфальтобетонным покрытием	м ²	1270,50
7	Площадь озеленения	м ²	1323,00

ВЕДОМОСТЬ ПРОЕЗДОВ, ТРОТУАРОВ, ПЛОЩАДОК

Поз.	Наименование	Тип	Площадь покрытия, м ²	Примечание
1	Проезд и парковка с покрытием из асфальтобетона	I, II	2413,00	
2	Тротуар с покрытием из асфальтобетона	III	235,00	

ВЕДОМОСТЬ ЭЛЕМЕНТОВ ОЗЕЛЕНЕНИЯ

Поз.	Наименование породы или вида насаждение	Воз-раст, лет	Кол-ч.	Примечание
	Устройство газона обыкновенного			
	посевом многолетних трав по слою плодородного грунта h=0,15м		1323	м ²

ВЕДОМОСТЬ ОБЪЕМОВ РАБОТ (МИНИМАЛЬНЫЙ ПЕРЕЧЕНЬ)

Наименование работ	Ед. изм.	Количество
Ремонт дворовых проездов		
1. Разборка бортовых камней на щебеночном основании П-1У (мусор)	м.п.	313,0
2. Срезка асфальтобетонного покрытия фрезой, h=0,07м, L=1,0м	м ² м ³	1543,00
3. Погрузочные работы (строительный мусор)	тн	39,13
4. Перевозка строительного мусора (класс груза I, 20км)	тн	252,99
5. Разработка грунта под плиты бульдозерами мощностью 79 кВт (108 л.с.)	м ³	16,32
6. Погрузка грунта	тн	28,56
7. Перевозка грунта (класс груза I, 15км)	тн	28,56
8. Устройство подстилающих слоев из щебня фр. 0-10мм под дорожные бордюры (b=0,30м, h=0,15м)	м ² м ³	93,90
9. Установка бортовых камней на щебеночном основании, всего:	м.п.	313,00
в т.ч. П-1У (длина - 5,7м, объем 1п.м. - 0,052м ³)	м.п.	283,00
П-1У-1 (длина - 5,7м, объем 1п.м. - 0,052м ³)	м.п.	30,00
10. Регулировка высоты колодца с установкой нового лека (тяж.)	шт	4,0
11. Розлив битума	тн	0,72
12. Устройство выравнивающего слоя из щебня фр. 40-70мм, h=0,08м	м ³	7,68
13. Устройство дорожного покрытия из сборных ж.б. плит ПДН-14	м ² м ³	96,00
14. Устройство выравнивающего слоя из щебня фр. 0-10мм, h=0,05м	м ³	72,35
15. Устройство выравнивающего слоя из крупнозернистой пористой асфальтобетонной смеси, марки II, h=0,04м	м ² тн	144,70
16. Устройство покрытия из мелкозернистой асфальтобетонной смеси марки II, тип Б, h=0,03м	м ²	1447,00
17. Подготовка почвы h=0,15м с внесением растительной земли	м ²	313,00

ЭКСПЛИКАЦИЯ ЗДАНИЙ И СООРУЖЕНИЙ

Номер на плане	Наименование	Примечание
1	Многоквартирный жилой дом №69 по ул. Косыгина	

ВЕДОМОСТЬ ОБЪЕМОВ РАБОТ (ДОПОЛНИТЕЛЬНЫЙ ПЕРЕЧЕНЬ)

Наименование работ	Ед. изм.	Количество
Ремонт автомобильных парковок		
1. Валка деревьев (карагаз) диаметром до 0,30м	шт м ³	5 5,41
2. Корчевка пней диаметром до 0,30м	шт м ³	5 0,79
3. Засыпка ям подкоренных щебнем шлаковым фр. 40-70мм	шт м ³	5 0,79
4. Погрузка мусора	тн	3,78
5. Перевозка строительного мусора (класс груза II, 20км)	тн	3,78
6. Разработка земляного корыта под уширения и парковки бульдозерами мощностью 79 кВт (108 л.с.)	м ³	289,80
7. Погрузка грунта	тн	507,15
8. Перевозка грунта (класс груза II, 20км)	тн	507,15
9. Устройство подстилающих слоев из щебня фр. 0-10мм под дорожные бордюры b=0,30м, h=0,15м	м ² м ³	34,80 5,22
10. Установка бортовых камней на щебеночном основании, всего:	м.п.	116,00
в т.ч. П-1У (длина - 5,7м, объем 1п.м. - 0,052м ³)	м.п.	116,00
11. Устройство шлакового основания из щебня фр. 40-70мм, h=0,15м	м ³	144,90
12. Устройство шлакового основания из щебня фр. 20-40мм, h=0,08м	м ³	77,28
13. Устройство покрытия из крупнозернистой пористой асфальтобетонной смеси марки II, h=0,04м	м ²	966,00
14. Устройство покрытия из мелкозернистой асфальтобетонной смеси марки II, тип Б, h=0,03м	м ²	966,00
15. Подготовка почвы h=0,15м с внесением растительной земли	м ²	116,00
Ремонт отмостки		
1. Разборка тротуарных бортовых камней на щебеночном основании П-5У (мусор)	м.п.	235,0
2. Разборка асфальтобетонного покрытия отбойным молотком, h=0,04м	м ² м ³	235,0 9,40
3. Погрузочные работы (асфальтобетон)	тн	30,36
4. Перевозка строительного мусора (класс груза I, 20км)	тн	30,36
5. Устройство подстилающих слоев из щебня фр. 0-10мм под тротуарные бордюры (b=0,20м, h=0,10м)	м ² м ³	4,70 4,70
6. Установка бортовых камней на щебеночном основании, всего:	м.п.	235,0
в т.ч. П-5У (длина - 3,0м, объем 1п.м. - 0,021м ³)	м.п.	235,0
7. Устройство основания из шлакового щебня фр. 0-10мм, h=0,10м	м ² м ³	235,0 23,50
8. Устройство покрытия из мелкозернистой асфальтобетонной смеси, марки II, тип Б, h=0,04м	м ²	235,0
9. Подготовка почвы h=0,15м с внесением растительной земли	м ²	235,00
Ремонт тротуаров		
1. Разборка тротуарных бортовых камней на щебеночном основании П-5У (мусор)	м.п.	533,0
2. Разборка асфальтобетонного покрытия отбойным молотком, h=0,04м	м ² м ³	1175,0 47,0
3. Погрузочные работы (бортовые камни, асфальтобетон)	тн	119,71
4. Перевозка строительного мусора (класс груза I, 20км)	тн	119,71
5. Разработка земляного корыта под уширения тротуара вручную	м ² м ³	95,50 9,60
6. Погрузочные работы (грунт)	тн	16,80
7. Перевозка строительного мусора (класс груза I, 20км)	тн	16,80
6. Устройство подстилающих слоев из щебня шлакового фр. 0-10мм под тротуарные бордюры (b=0,20м, h=0,10м)	м ² м ³	131,80 13,18
7. Установка бортовых камней на щебеночном основании, всего:	м.п.	659,0
в т.ч. П-5У (длина - 3,0м, объем 1п.м. - 0,021м ³)	м.п.	659,0
8. Регулировка высоты колодца с установкой нового лека (тяж.)	шт	1,0
9. Устройство подстилающих слоев из щебня шлакового фр. 20-40мм под тротуары, h=0,16м	м ³	15,28
10. Устройство подстилающих слоев из шлакового щебня фр. 0-10мм, h=0,10м	м ³	7,64
11. Устройство основания из шлакового щебня фр. 0-10мм, h=0,10м	м ² м ³	1175,0 117,50
12. Устройство покрытия из мелкозернистой асфальтобетонной смеси марки II, тип Б, h=0,04м	м ² м ³	1270,50 50,82
13. Подготовка почвы h=0,15м с внесением растительной земли	м ²	659,0

69-0-ГП

Благоустройство дворовой территории многоквартирного жилого дома №69 по ул. Косыгина			
Изм.	Колуч.	Лист	№ док.
Разработал	Ковальчук	Подпись	Дата
Проверил	Король	Подпись	Дата
Жилой дом №69		Стадия	Лист
Разбивочный план благоустройства и озеленения		П	1
Масштаб 1:500		Листов	1