


КОНСТРУКЦИЯ ДОРОЖНОЙ ОДЕЖДЫ ПРОЕЗДОВ ВДОЛЬ ДОМА И ВЪЕЗДОВ В КВАРТАЛЫ

Tun


Покрyтие – плoтнoй асфальтoбетoн из гoрячей мeлкoзeрнистoй щeбeнoчнoй смeси, тип Б, мaркa II, ГOСТ 9128-2013, h=0,03м
рoзлив бyтyтa
вырaвнивающий слoй: асфальтoбетoн гoрячий пoристый
кpyпнoзeрнистый пo ГOСТ 9128-2013, h=0,04м
щeбeнь фp.0-10мм пo ГOСТ 8267-2014, h=0,05м
сyщeствyющие слoи oснoвaния
eстeствeнные гpyнты

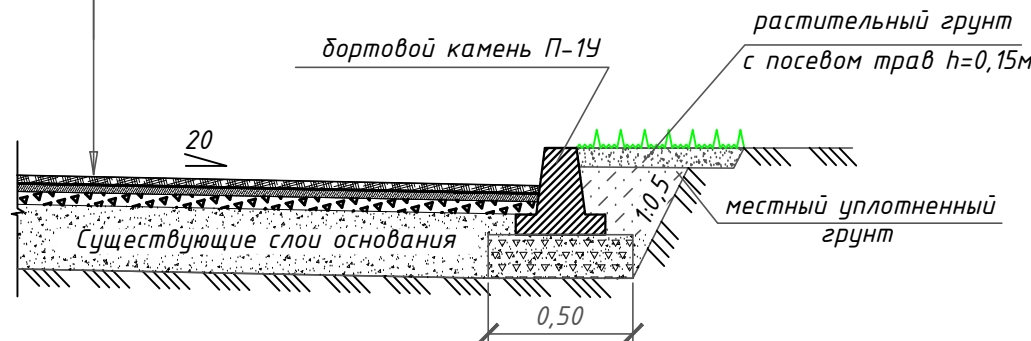



КОНСТРУКЦИЯ ДОРОЖНОЙ ОДЕЖДЫ ПАРКОВОК
И РАСШИРЕНИЯ ПРОЕЗЖЕЙ ЧАСТИ

Tun M

Покрытие - плотный асфальтобетон из горячей мелкозернистой щебеноочной смеси, тип Б, марка II, ГОСТ 9128-2013, h=0,03м	
асфальтобетон горячей пористый крупнозернистый по ГОСТ 9128-2013,	h=0,04м
щебень шлаковый фр.20-40мм,	h=0,08м
щебень шлаковый фр.40-70мм,	h=0,15м
естественные грунты	


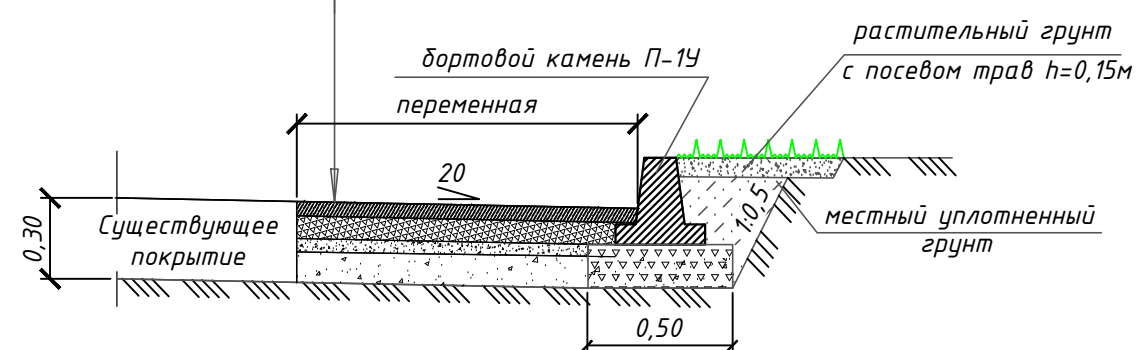


КРЕПЛЕНИЕ БОРТОВЫХ КАМНЕЙ НА СТЫКАХ

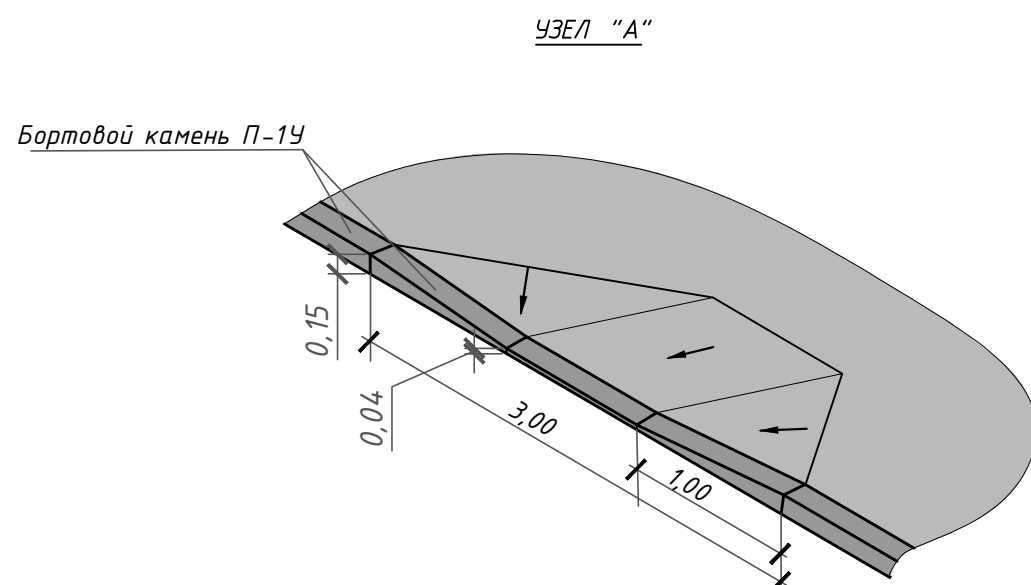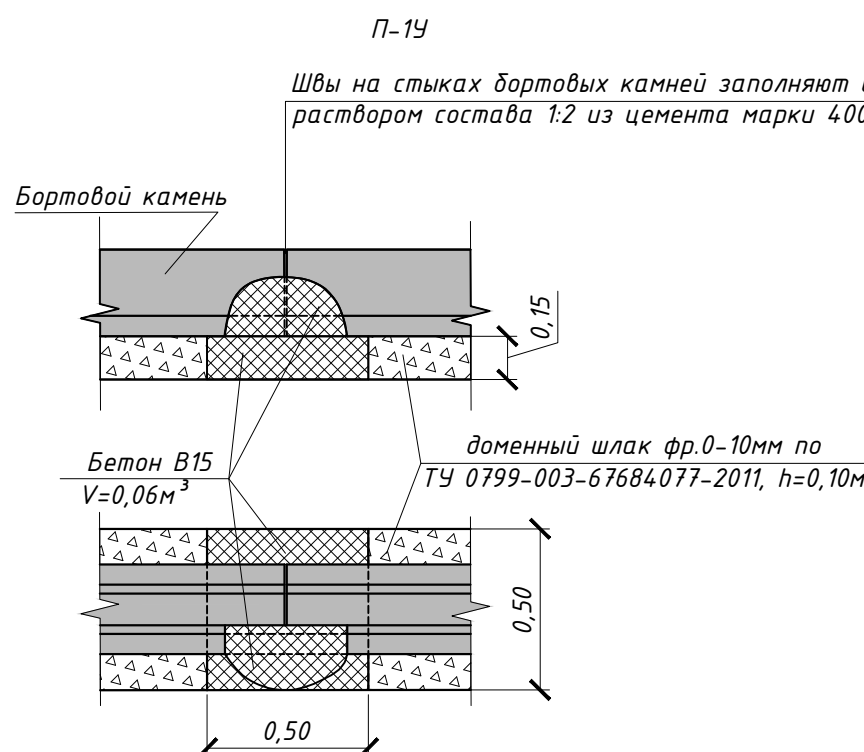

КОНСТРУКЦИЯ ПОКРЫТИЯ ПЛОЩАДОК, ТРОТУАРОВ И ОТМОСТОК

Tun M

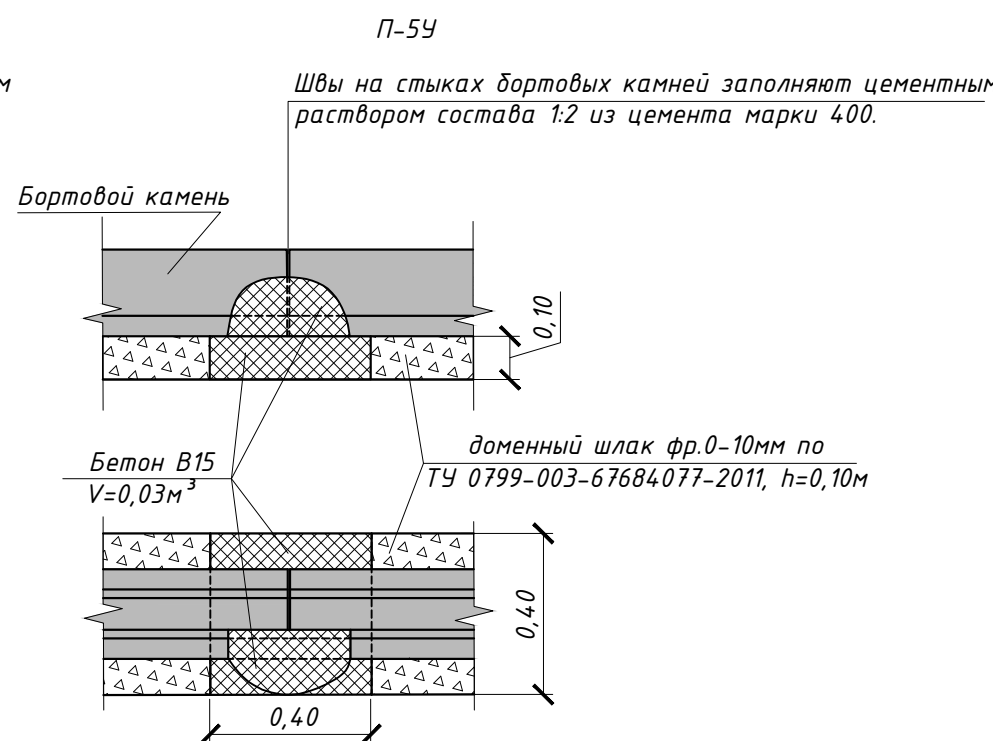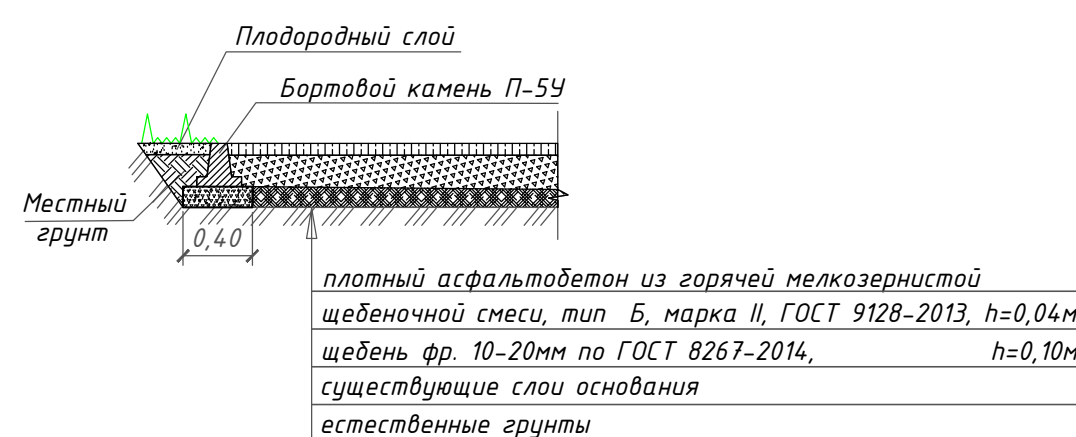

ВЕДОМОСТЬ ОБЪЕМОВ РАБОТ (МИНИМАЛЬНЫЙ ПЕРЕЧЕНЫ)			
Наименование работ	Ед. изм.	Количество	
Ремонт дворовых проездов			
1. Разборка бортовых камней на щебеночном основании П-1У, К-5 (мусор)	м.п.	129,0	16,13
2. Срезка асфальтобетонного покрытия фрезой, h=0,07м	м ² м ³	580,0	40,6
3. Погрузочные работы погрузчиком (бортовые камни)	тн	16,13	
4. Перевозка строительного мусора (класс груза I, 20км)	тн	96,52	
5. Устройство выравнивающих слоев из щебня фр. 0-10мм под дорожные бордюры (b=0,30м, h=0,15м)	м ² м ³	38,70	5,81
6. Установка бортовых камней на щебеночном основании, всего:	м.п.	129,0	
в т.ч. - П-1У (длина - 5,7м, объем 1п.м. - 0,052м ³)	м.п.	115,0	
- П-1У-1 (длина - 1,0м, объем 1п.м. - 0,052м ³)	м.п.	14,0	
7. Устройство подстилающего слоя из щебня фр. 0-10мм, h=0,05м	м ² м ³	580,0	29,0
8. Устройство выравнивающего слоя из крупнозернистой пористой асфальтобетонной смеси, марки II, h=0,04м	м ² тн	580,0	55,68
9. Розлив битума	тн	0,29	
10. Устройство покрытия из мелкозернистой асфальтобетонной смеси марки II, тип Б, h=0,03м	м ²	580,0	
11. Подготовка почвы h=0,15м с внесением растительной земли	м ²	129,0	

ВЕДОМОСТЬ ОБЪЕМОВ РАБОТ (ДОПОЛНИТЕЛЬНЫЙ ПЕРЕЧЕНЬ)			
Наименование работ	Ед. изм.	Количество	
Ремонт автомобильных парковок (134м²)			
1. Ветка деревьев (карагач) диаметром до 0,30м	шт м³	6	6,49
2. Корчевка пней диаметром до 0,32м	шт м³	6	0,95
3. Засыпка ям подкоренных шлаковым щебнем фр.40-70мм	шт м³	6	0,95
4. Погрузка строительного мусора	тн	4,54	
5. Перевозка строительного мусора (класс груза I, 20км)	тн	4,54	
6. Разборка бортовых камней на щебеночном основании П-1У (мусор)	м.п. тн	30,0	3,75
7. Погрузочные работы (бортовые камни)	тн	3,75	
8. Перевозка строительного мусора (класс груза I, 20км)	тн	3,75	
9. Разработка земляного корыта под уширения и парковки бульдозерами мощностью 79кВт (108л.с.)	м³	40,20	
10. Погрузка грунта	тн	70,35	
11. Перевозка грунта (класс груза I, на расстояние 20км)	тн	70,35	
12. Устройство подстилающих слоев из щебня фр.0-10мм, h=0,15м под бордюры b=0,30м, h=0,15м	м² м³	9,00	1,35
13. Установка бортовых камней на щебеночном основании, всего: в т.ч. П-1У (длина – 5,7м, объем 1п.м. – 0,052м³)	м.п. м.п.	30,0	30,0
14. Устройство основания из шлакового щебня фр.40-70мм, h=0,15м	м² м³	134,0	20,1
15. Устройство основания из шлакового щебня фр.20-40мм, h=0,08м	м² м³	134,0	10,7
16. Устройство покрытия из крупнозернистой пористой асфальтобетонной смеси марки II, h=0,04м	м²	134,0	
17. Устройство покрытия из мелкозернистой асфальтобетонной смеси марки II, тип Б, h=0,03м	м²	134,0	
18. Подготовка почвы h=0,15м с внесением растительной земли	м²	30,00	
Ремонт отмостки (136м²)			
1. Разборка бортовых камней на щебеночном основании П-5У (мусор)	м.п. тн	121,0	6,05
2. Разборка асфальтобетонного покрытия отбойным молотком, h=0,04м	м³	4,84	
3. Погрузочные работы (асфальтобетон)	тн	9,58	
4. Погрузочные работы (бортовые камни)	тн	6,05	
5. Перевозка строительного мусора (класс груза I, 20км)	тн	15,63	
6. Устройство подстилающих слоев из щебня фр. 0-10мм под тротуарные бордюры (b=0,20м, h=0,10м)	м² м³	24,2	2,42
7. Установка бортовых камней на щебеночном основании, всего: в т.ч. П-5У (длина – 3,0м, объем 1п.м. – 0,021м³)	м.п. м.п.	121,0	121,0
8. Устройство основания из шлакового щебня фр.0-10мм, h=0,10м	м³	13,60	
9. Устройство покрытия из мелкозернистой асфальтобетонной смеси, марки II, тип Б, h=0,04м	м²	136,0	
10. Подготовка почвы h=0,15м с внесением растительной земли	м²	121,00	
Ремонт тротуаров (31м²)			
1. Разборка бортовых камней на щебеночном основании П-5У (мусор)	м.п. тн	13,0	0,65
2. Разборка асфальтобетонного покрытия отбойным молотком, h=0,04м	м³	0,52	
3. Погрузочные работы (асфальтобетон)	тн	1,03	
4. Погрузочные работы (бортовые камни)	тн	0,65	
5. Перевозка строительного мусора (класс груза I, 20км)	тн	1,68	
6. Устройство подстилающих слоев из щебня фр. 0-10мм под тротуарные бордюры (b=0,20м, h=0,10м)	м² м³	2,60	0,26
7. Установка бортовых камней на щебеночном основании, всего: в т.ч. П-5У (длина – 3,0м, объем 1п.м. – 0,021м³)	м.п. м.п.	13,0	13,0
8. Устройство основания из шлакового щебня фр.0-10мм, h=0,10м	м³	3,10	
9. Устройство покрытия из мелкозернистой асфальтобетонной смеси, марки II, тип Б, h=0,04м	м²	31,0	
10. Подготовка почвы h=0,15м с внесением растительной земли	м²	13,00	

ЭКСПЛИКАЦИЯ ЗДАНИЙ И СООРУЖЕНИЙ		
Номер на плане	Наименование	Примечание
1	Множokвартирный жилой дом №26 по ул.Новоселов	

ТЕХНИКО-ЭКОНОМИЧЕСКИЕ ПОКАЗАТЕЛИ

№п/п	Наименование	Ед. изм.	Показатели
1	Площадь участка в границах придомовой территории	м²	2930,00
2	Площадь застройки	м²	635,10
3	Площадь проездов с существующим асфальтобетонным покрытием	м²	580,00
4	Площадь проездов и парковок с новым асфальтобетонным покрытием	м²	134,00
5	Площадь тротуаров с асфальтобетонным покрытием	м²	31,00
6	Площадь отмостки с асфальтобетонным покрытием	м²	136,00
7	Площадь озеленения	м²	293,00

ВЕДОМОСТЬ ПРОЕЗДОВ, ТРОТУАРОВ, ПЛОЩАДОК


Поз.	Наименование	Тип	Площадь покрытия, м ²	Примечание
1	Проезд и парковка с покрытием из асфальтобетона	I, II	714,00	
2	Тротуар с покрытием из асфальтобетона	III	31,00	

ВЕДОМОСТЬ ЭЛЕМЕНТОВ ОЗЕЛЕНЕНИЯ

Поз.	Наименование породы или вида насаждение	Возраст, лет	Кол-ч.	Примечание
	Устройство газона обыкновенного			
	посевом многолетних трав по слою			
	плодородного грунта h=0,15м		293	м ²

УСЛОВНЫЕ ОБОЗНАЧЕНИЯ

 

						26-0-ГП
						Благоустройство дворовой территории многоквартирного жилого дома №26 по ул. Новоселов
Изм.	Колуч.	Лист	№ док.	Подпись	Дата	
Разработал	Ковальчук					Стадия
Проверил	Кароль					Лист
						Листов
						Жилой дом №26
						Разбивочный план благоустройства и озеленения Масштаб 1:500
						ООО УК "НИК" г. Новокузнецк