


КОНСТРУКЦИЯ ДОРОЖНОЙ ОДЕЖДЫ ПРОЕЗДОВ
ВДОЛЬ ДОМА И ВЪЕЗДОВ В КВАРТАЛЫ

Тип I


мелкозернистый асфальтобетон марки II, тип Б, h=0,03м
разлив битума
крупнозернистый пористый асфальтобетон марки II, h=0,04м
щебень фр.0-10мм, h=0,05м
существующие слои основания
естественные грунты

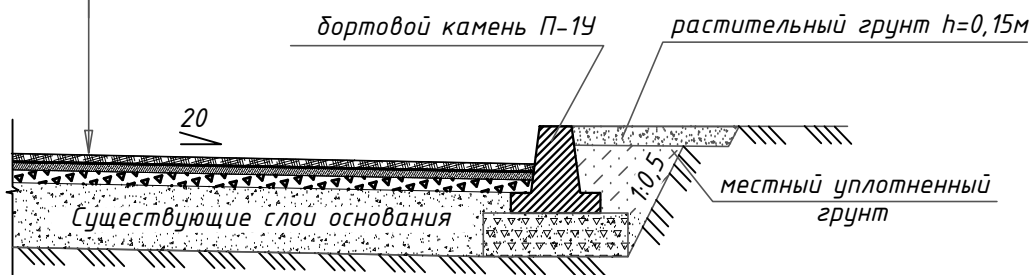

КОНСТРУКЦИЯ ДОРОЖНОЙ ОДЕЖДЫ ПАРКОВОК
И РАСШИРЕНИЯ ПРОЕЗЖЕЙ ЧАСТИ

Тип II

мелкозернистый асфальтобетон, марка II, тип Б, h=0,03м
крупнозернистый пористый асфальтобетон марки II, h=0,04м
щебень шлаковый фр.20-40мм, h=0,08м
щебень шлаковый фр.40-70мм, h=0,15м
естественные грунты

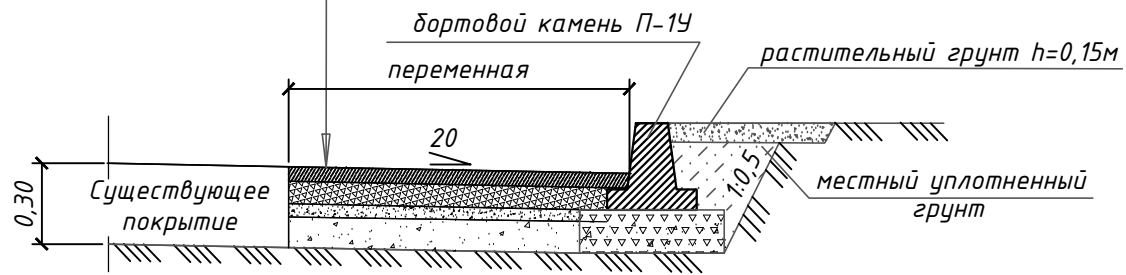


КОНСТРУКЦИЯ ПОКРЫТИЯ ТРОТУАРОВ

Тип III



КОНСТРУКЦИЯ ПОКРЫТИЯ ОТМОСТКИ

Тип IIIa

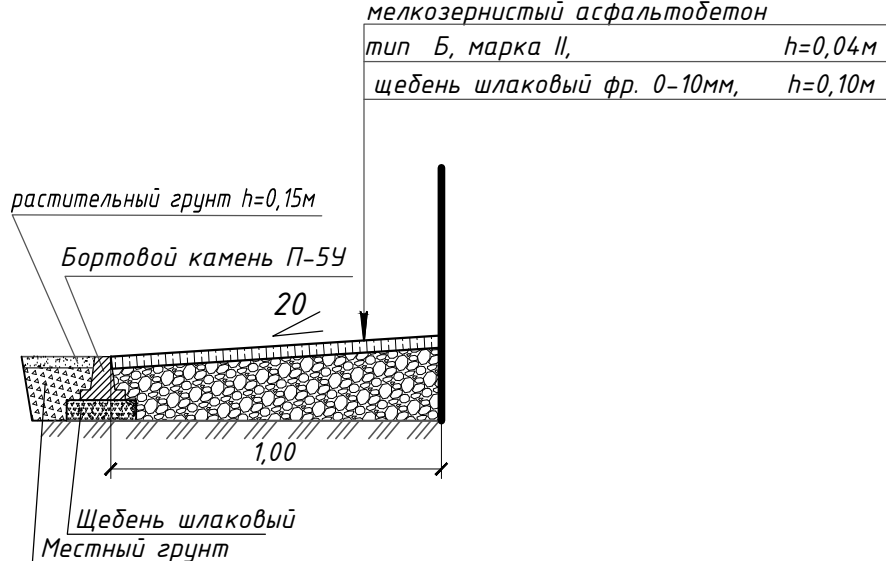


ВЕДОМОСТЬ ОБЪЕМОВ (МИНИМАЛЬНЫЙ ПЕРЕЧЕНЬ)

№ п/п	Наименование работ	Ед.изм.	Кол-во
Раздел 1.Ремонт дворовых проездов			
1	Разборка бортовых камней на щебеночном основании 279*0,125	м.п. тн	279.00 34.88
2	Срезка асфальтобетонного покрытия фрезой В=1000мм. Н=7см.	м2/м3	1390 /97,3
3	Погрузочные работы (строительный мусор)	тн	34.88
4	Перевозка строительного мусора (класс груза 1) (20км) (97,3*1,98)+34,88	тн	227.53
5	Устройство подстилающих слоев из щебня фр.0-10 под дорожные бордюры В=30см, Н=15 см	м2 м3	83.70 12.56
6	Установка бортовых камней на щебеночном основании в т.ч.: П-1 У1 (Длина - 1 м.п. объем 1м.п.-0,0525м3) П-1У (Длиной,5,7 м.п. объем 1м.п.-0,0525м3) Розлив битума (1390*0,0005)	м.п.	279.00
		м.п.	40.00
		м.п.	239.00
7		тн	0.70
8	Устройство выравнивающего слоя из щебня шл. фр.0-10 Н- 5см (1390*0,05)	м3	69.50
9	Устройство выравнивающего слоя из крупнозернистого пористого а/б смеси (1390*0,04*2,4) Марки II толщиной 4 см.	м2 тн	1390.00 133.44
10	Устройство покрытия из мелкозернистого а/б смеси Марки Б II толщиной 3 см.	м2	1390.00
11	Подготовка почвы толщиной 15 см. с внесением растительной земли	м2	279.00

ВЕДОМОСТЬ ОБЪЕМОВ (ДОПОЛНИТЕЛЬНЫЙ ПЕРЕЧЕНЬ)

№ п/п	Наименование работ	Ед.изм.	Кол-во
Ремонт парковки			
1	Валка деревьев диаметром: карагач диаметром до 0,30м	шт./м3	3/3,24
2	Корчевка пней диаметром до 0,30м	шт.	8.00
		м3	1.27
3	Засыпка ям подкоренных щебнем шлаковым фр.40-70	шт.	8.00
		м3	1.27
4	Погрузка мусора (3,24*0,61)+(1,27*0,61)	тн	2.75
5	Перевозка строительного мусора (класс груза1) (20 км)	тн	
6	Разработка земляного корыта под уширения парковки, бульдозерами мощностью 79кВт (108 л.с.)/(58*0,3)	м3	17.40
7	Погрузка грунта (17,40*1,75)	тн	30.45
8	Перевозка грунта (класс грунта 1) (20км)	тн.	30.45
9	Устройство подстилающих слоев из щебня шл. фр. 0-10мм, по дорожные бордюры В=30см, Н=15см.	м2	3.00
		м3	0.45
	Установка бортовых камней на щебеночном основании П-1У (длина 5,7 м.п. объем 1м.п.-0,052м3)	м.п.	10.00
10	Устройство шлакового основания фр.40-70 , толщ.15 см. (58*0,15)	м3	8.70
11	Устройство шлакового основания фр.20-40 толщ.8см. (58*0,08)	м3	4.64
12	Устройство выравнивающего слоя из крупнозернистого пористого а/бетона толщ. 4см, Марки II	м2	58.00
13	Устройство покрытия из мелкозернистого а/бетона толщ. 3см, Марки II, тип Б	м2	58.00
14	Подготовка почвы толщиной 15 см. с внесением растительной земли	м2	10.00
Ремонт отмостки			
15	Разборка бортовых камней на щебеночном основании П-5У, (287*0,05)	м.п.	287.00
		тн	14.35
16	Разборка а/б покрытия толщиной 4 см отб.молотком . (287*0,04)	м3	11.48
		м2	287.00
17	Погрузочные работы асфальтобетон (11,48*1,98)+14,35	тн	37.08
18	Перевозка строительного мусора (класс груза 1) (20км)	тн	37.08
19	Устройство подстилающих слоев из шлакового щебня фр.0-10 под тротуарные бордюры В=20см, Н=10 см	м2	57.40
		м3	5.74
20	Установка бортовых камней на щебеночном основании П-5У (объем 1м.п.-0,021м3)	м.п.	287.00
21	Устройство шлакового основания фр.0-10,толщ.10см. .	м2	287.00
		м3	28.70
22	Устройство покрытия из мелкозернистого а/бетона Марка II,тип Б толщ.4см.	м2	287.00
23	Подготовка почвы толщиной 15 см. с внесением растительной земли	м2	287.00
Ремонт тротуара			
24	Разборка бортовых камней на щебеночном основании П-5У, (137*0,05)	м.п.	137.00
		тн	6.85
25	Разборка а/б покрытия толщиной 4 см. отб.молотком.	м3	8.48
		м2	212.00
26	Погрузочные работы (бортовой камень, асфальтобетон) (8,48*1,98)+6,85	тн	23.64
27	Перевозка строительного мусора (класс груза 1) (20км)	тн	23.64
28	Устройство подстилающих слоев из шлакового щебня фр.0-10 под тротуарные бордюры В=20см, Н=10 см	м2	26.00
		м3	2.60
29	Установка бортовых камней на щебеночном основании П-5У (объем 1м.п.-0,021м3)	м.п.	130.00
30	Регулировка высоты колодца с установкой нового люка (легк.)	шт	1.00
31	Устройство основания из шлакового щебня фр.0-10, толщ.10 см	м2	212.00
		м3	21.20
32	Устройство покрытия из мелкозернистого а/бетона Марка II,тип Б толщ.4см.	м2	212.00
		м3	8.48
33	Подготовка почвы толщиной 15 см. с внесением растительной земли	м2	130.00

КРЕПЛЕНИЕ БОРТОВЫХ КАМНЕЙ НА СТЫКАХ

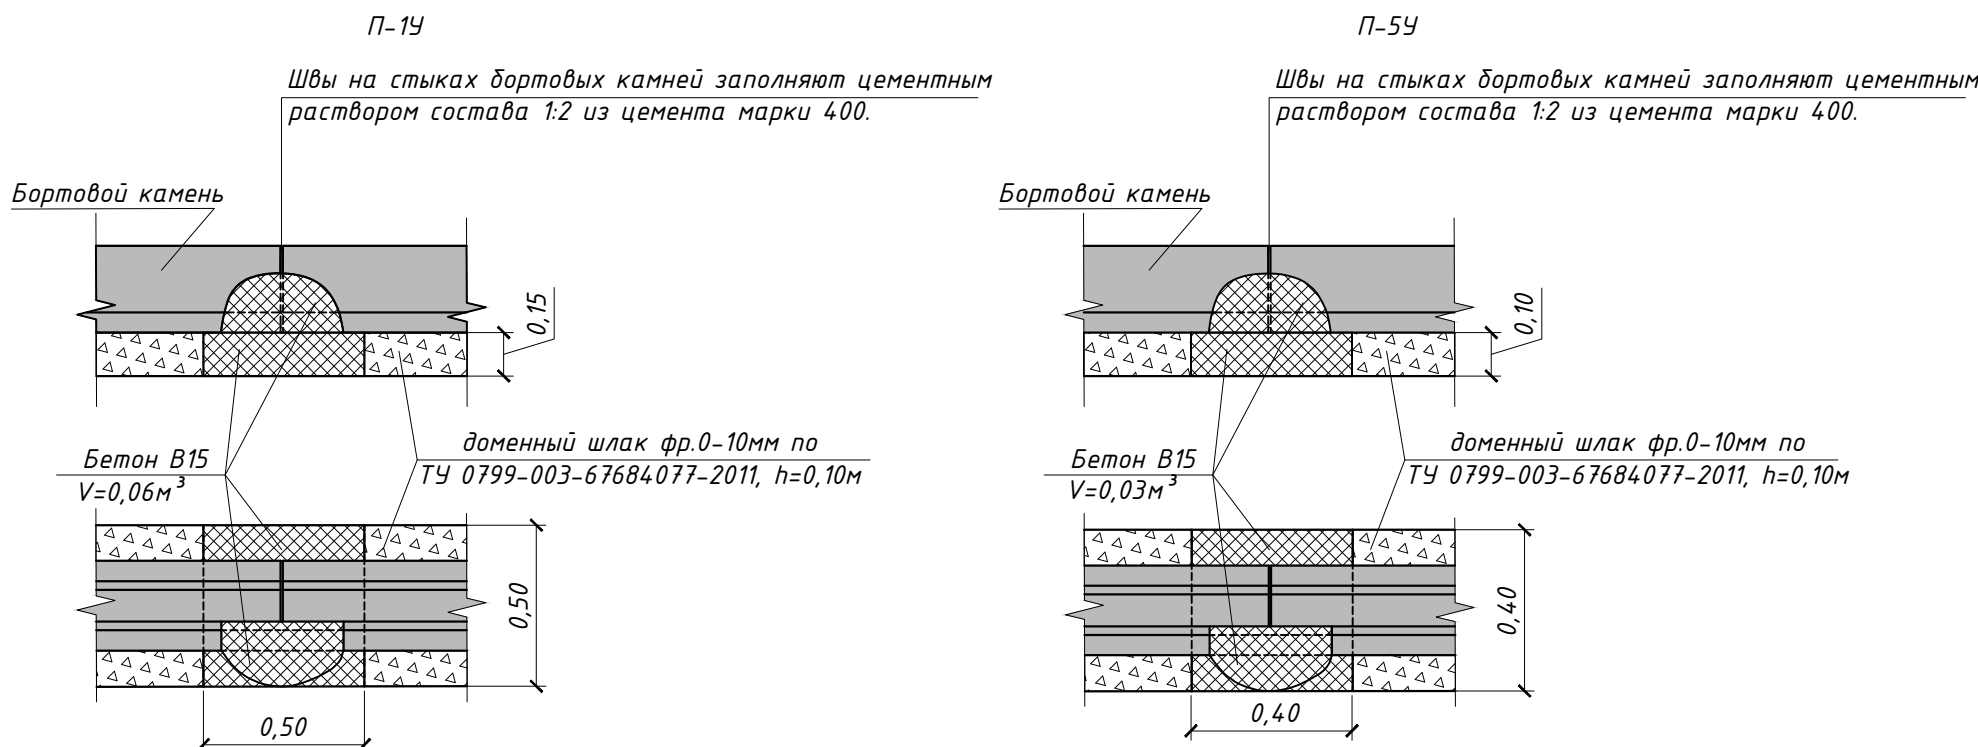

ЭКСПЛИКАЦИЯ ЗДАНИЙ И СООРУЖЕНИЙ

Номер на плане	Наименование	Примечание
1	Жилой дом по пр. Архитекторов,22	
2	Открытая стоянка для временного хранения легковых автомобилей	
3	Площадка под контейнеры для сбора ТБО	

ТЕХНИКО-ЭКОНОМИЧЕСКИЕ ПОКАЗАТЕЛИ

№п/п	Наименование	Ед. изм.	Показатели
1	Площадь участка в границах придомовой территории	м ²	8631
2	Площадь застройки	м ²	1954,2
3	Площадь проездов с существующим асфальтобетонным покрытием	м ²	1390
4	Площадь парковок с асфальтобетонным покрытием	м ²	58
5	Площадь тротуаров с асфальтобетонным покрытием	м ²	212
6	Площадь отмостки с асфальтобетонным покрытием	м ²	287
7	Площадь озеленения	м ²	706
8	Колодцы инженерных сетей	шт.	10

ВЕДОМОСТЬ ПРОЕЗДОВ, ТРОТУАРОВ, ПЛОЩАДОК

Поз.	Наименование	Тип	Площадь покрытия,м ²	Примечание
1	Проезжая часть с покрытием из асфальтобетона, всего:		1448	
	в том числе: - существующего	I	1390	
	- нового	II	58	
2	Тротуар пешеходный с покрытием из асфальтобетона	III	212	

ВЕДОМОСТЬ ДЕМОНТАЖНЫХ РАБОТ

Поз.	Наименование	Ед. изм.	Кол.	Примечание
1	Демонтаж бортового камня на щебеночном основании	п.м.	279	
2	Демонтаж асф/бет. покрытия (проезд)	м ²	1390	
3	Демонтаж бортового камня (отмостка) П-5У на щебеночном основании	п.м.	287	
4	Демонтаж асфальтобетонного покрытия отмостки	м ²	287	
5	Демонтаж бортового камня (тротуар) П-5У на щебеночном основании	п.м.	137	
6	Демонтаж асфальтобетонного покрытия тротуара	м ²	212	
7	Рубка деревьев / корчевка пней	шт	3/8	

УСЛОВНЫЕ ОБОЗНАЧЕНИЯ

- Граница дворовой территории
- Новое дорожное покрытие
- Существующее дорожное покрытие
- Демонтаж бортового камня
- Покрытие тротуаров и отмостки
- Газон обыкновенный
- Открытая стоянка для временного хранения легковых автомобилей

22-0-ГП

Благоустройство дворовой территории жилого
дома №22 по пр.Архитекторов

Изм.	Колуч.	Лист	№ док.	Подпись	Дата	Жилой дом №22	Стадия	Лист	Листов
Разработал	Ковальчук	1	1	1	1	Жилой дом №22	П	1	1
Проверил						Разбивочный план благоустройства и озеленения М 1:500			
Директор									

Управляющая компания
НИК
г.Новокузнецк