
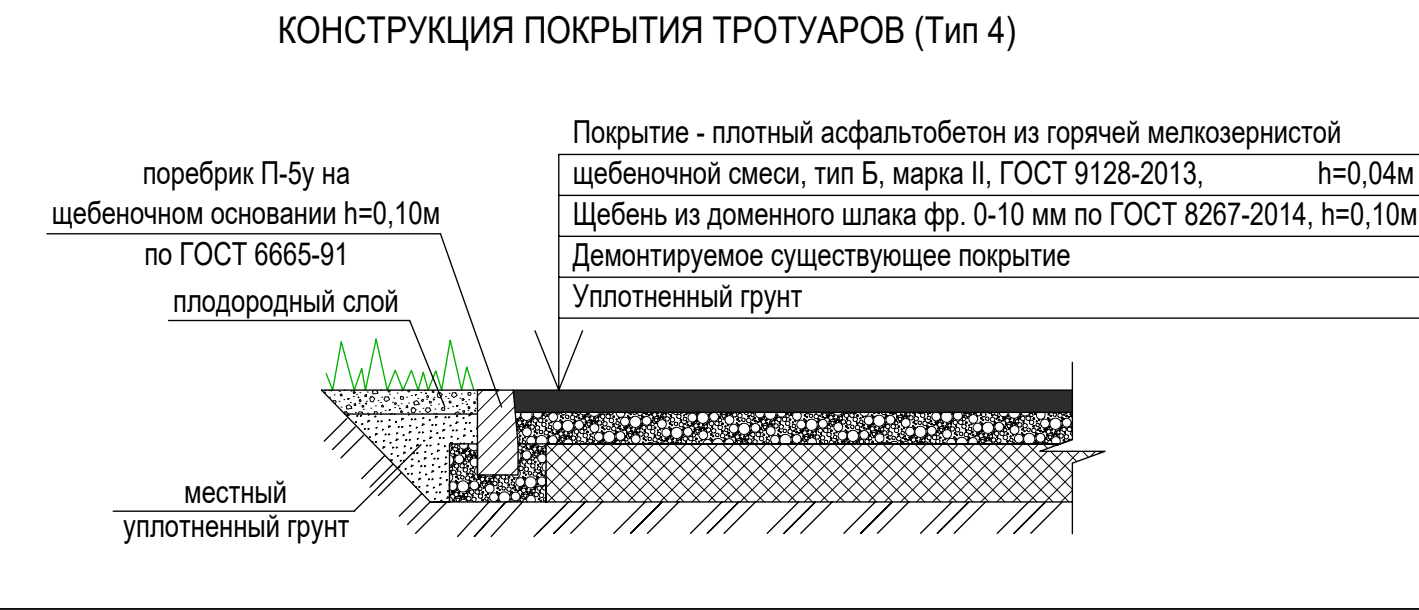
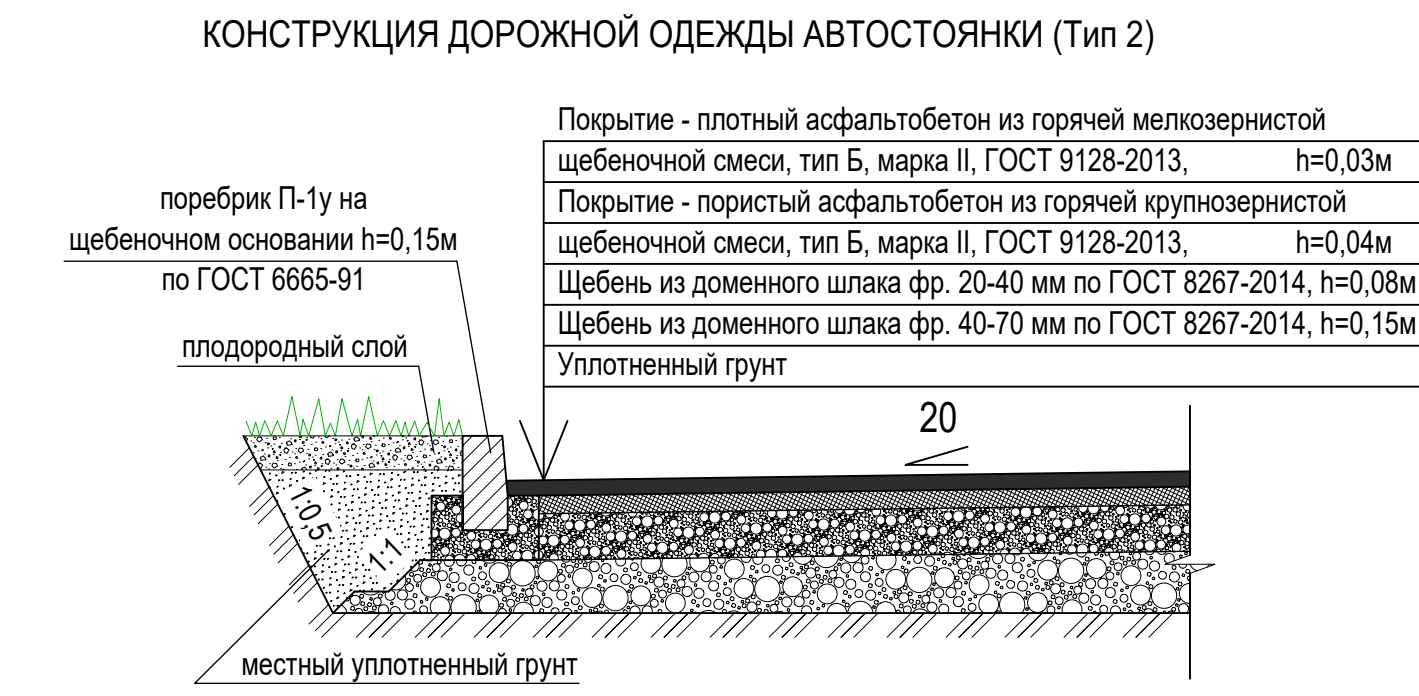


ЭКСПЛИКАЦИЯ ЗДАНИЙ И СООРУЖЕНИЙ

Номер на плане	Наименование	Примечание
1	Жилой дом №35 по ул. Клименко	
2	Открытая стоянка для временного хранения легковых автомобилей	29 м/мест
3	Устройство чугунного люка колодца	4 шт.

УСЛОВНЫЕ ОБОЗНАЧЕНИЯ

	- граница работ по благоустройству		- открытая стоянка для автомобилей с асфальтобетонным покрытием
	- часть придомовой территории не входящей в благоустройство		- существующие тротуары и отмостка подлежащие ремонту
	- жилой дом		- газон
	- существующая проезжая часть, подлежащая ремонту		- рубка деревьев, корчевка пней (уточнить по месту)

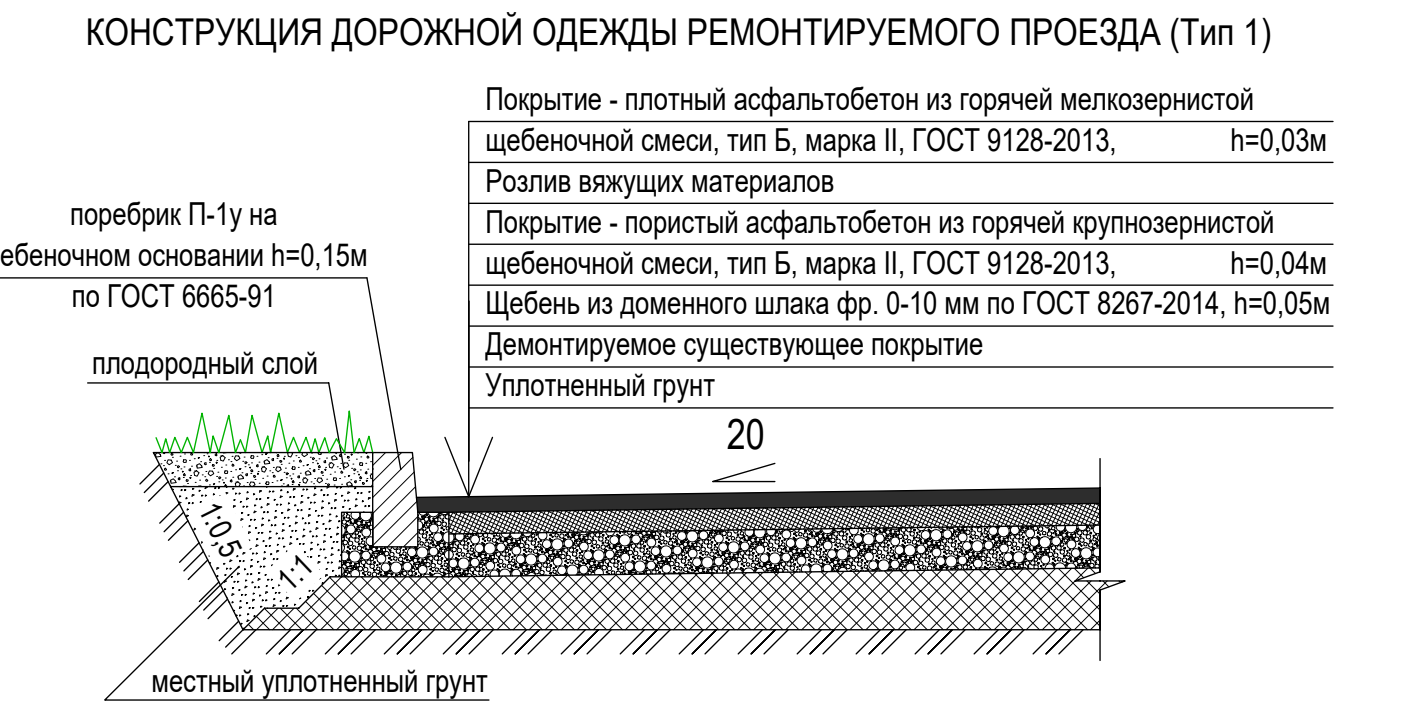

ТЕХНИКО-ЭКОНОМИЧЕСКИЕ ПОКАЗАТЕЛИ

№п/п	Наименование	Ед. измер.	Показатели
1	Площадь земельного участка	м²	3414,0
2	Площадь застройки дома	м²	885,0
3	Площадь благоустраиваемой территории	м²	1140,0
4	Площадь асфальтобетонного покрытия проезжей части	м²	350,0
5	Площадь открытой автостоянки с покрытием из асфальтобетона	м²	480,0
6	Площадь асфальтобетонного покрытия тротуаров и отмостки	м²	110,0
7	Площадь озеленения	м²	200,0

ВЕДОМОСТЬ ДЕМОНТАЖНЫХ РАБОТ

Поз.	Наименование	Ед. измер.	Кол-во	Примечание
Основной перечень				
1	Разборка поребриков проезда	п.м	200,0	
2	Разборка самоходными холодными фрезами существующего асфальтобетонного покрытия проезда	м²	350,0	
Дополнительный перечень				
1	Рубка деревьев, корчевка пней	шт.	10	20,2 м³
2	Разборка земляного корыта под уширения и автостоянки бульдозерами мощностью 79 кВт	м³	144,0	8,83 м³
3	Демонтаж опор ж/б ВЛ 0,38-10 КВ	шт.	1	0,63 м³
4	Разборка поребриков тротуаров и отмостки	п.м	30,0	
5	Разборка отбойными пневматическими молотками существующих тротуаров и отмостки	м²	110,0	

ВЕДОМОСТЬ ОБЪЕМОВ РАБОТ

Наименование работ	Ед. измер.	Количество
Основной перечень		
1. Разборка поребриков проезда	п.м	200,0
2. Разборка самоходными холодными фрезами существующего асфальтобетонного покрытия проезда	м²	350,0
3. Устройство поребриков проезда в т.ч.:	п.м	200,0
П-1у (L=5,7м)	п.м	182,0
П-1у (L=1,0м)	п.м	18,0
4. Устройство асфальтобетонного покрытия проезда (Тип 1)	м²	350,0
5. Подготовка почвы толщиной 15см с внесением растительной земли	м²	200,0
Дополнительный перечень		
1. Рубка деревьев, корчевка пней	шт.	10
2. Засыпка подкоренных ям (20 шт.) шлаковым щебнем	м³	8,83
3. Разборка земляного корыта под уширения и автостоянки бульдозерами мощностью 79 кВт	м³	144,0
4. Регулирование высотного положения крышек колодцев с подъемом колодцев до 5 см, люк тип Т	шт.	4
5. Демонтаж опор ж/б ВЛ 0,38-10 КВ	шт.	1
6. Устройство открытой автостоянки с покрытием из асфальтобетона (Тип 2)	м²	480,0
7. Разборка поребриков тротуаров и отмостки	п.м	30,0
8. Разборка отбойными пневматическими молотками существующих тротуаров и отмостки	м²	110,0
9. Устройство поребриков тротуаров и отмостки П-5у (L=3,0м)	п.м	30,0
10. Устройство отмостки из асфальтобетонной смеси с уплотнением валиками (Тип 3)	м²	100,0
11. Устройство тротуаров из асфальтобетонной смеси асфальтоукладчиками типа "VOGELE" (Тип 4)	м²	10,0

ВЕДОМОСТЬ ПОКРЫТИЙ

Поз.	Наименование	Тип	Площадь покрытия, м²	Примечание
1	Проезжая часть с покрытием из асфальтобетона	1	350,0	
2	Открытая автостоянка с покрытием из асфальтобетона	2	480,0	
3	Отмостка здания с покрытием из асфальтобетона	3	100,0	
4	Тротуары с покрытием из асфальтобетона	4	10,0	

						Шифр 35-04-07-18			
						Благоустройство домовой территории многоквартирного дома по адресу г. Новокузнецк, Заводской район, квартал 16а, ул. Клименко, 35			
Изм.	Кол-во	Лист	№ док.	Подпись	Дата				
Разработал		Большбрух М.Е.							Стадия
Проверил									Лист
Директор									Листов
Согласовано: председатель совета дома		Королева Н.И.				Разбивочный план благоустройства и озеленения. М 1:500.			Управляющая компания Веста г. Новокузнецк
Согласовано: представитель районной администрации									