## РАЗБИВОЧНЫЙ ПЛАН БЛАГОУСТРОЙСТВА (М 1:500)

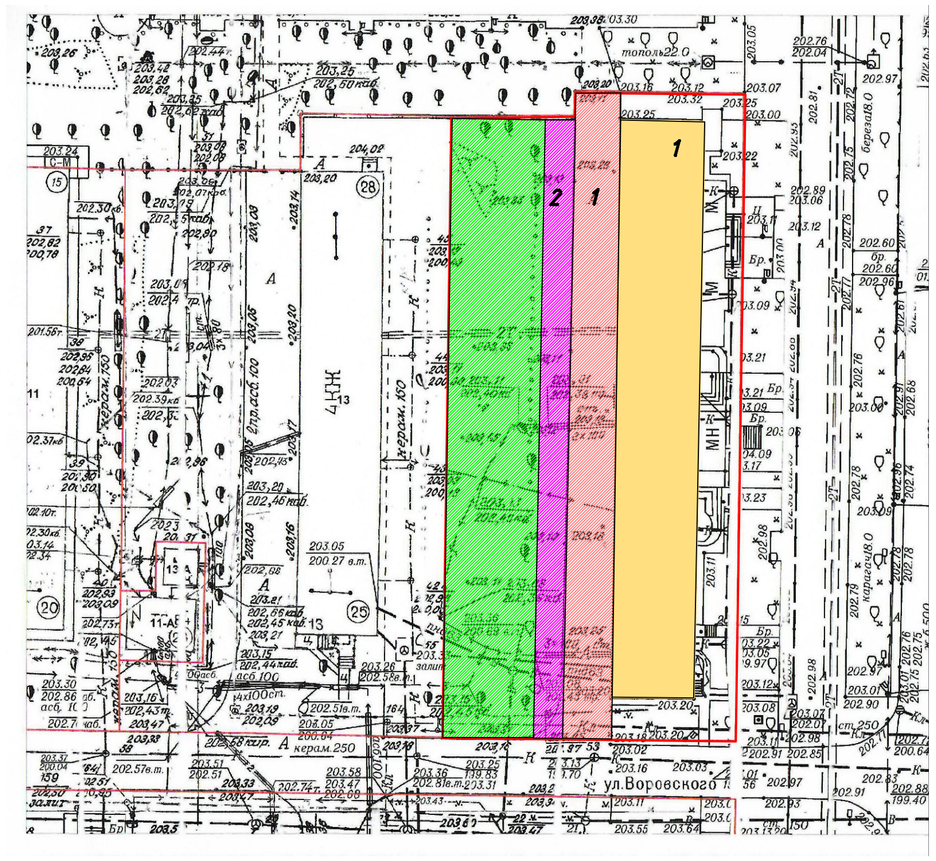


## ВОСТАНОВЛЕНИЕ ДВОРОВОГО ПРОЕЗДА

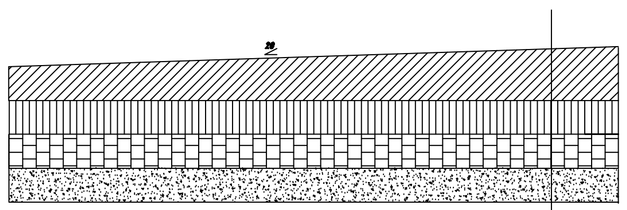


Асфальтобетон мелкозенистый Н=3см,
Розлив битума,
Выравнивающий слой:
– крупнозернистая пористая а/б смесь марки II толщиной 4см,
– щебень фр. 0–10 мм, Н=5 см.,
Существующие слои основания

## УСТРОЙСТВО ПАРКОВКИ

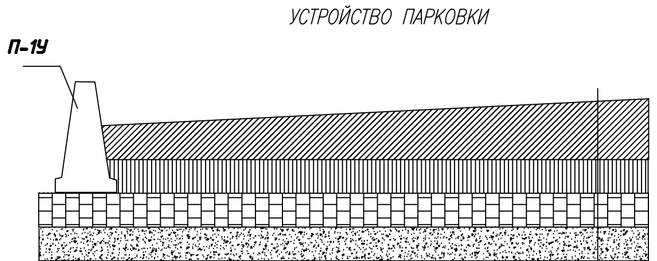


Покрытие:
– мелкозернистый а/бетон Н=3см,
– крупнозернистый пористый а/бетон Н=4см,
Щебень шлаковый фр.20–40мм, Н=8см,
Щебень шлаковый фр.40–70мм, Н=15см,
Естественные грунты

## ВЕДОМОСТЬ ОБЪЁМОВ РАБОТ

| № п/п | Наименование работ | Ед.изм. | Кол-во |
|---|---|---|---|
| | **Минимальный перечень** | | |
| 1 | Разборка бортовых камней БР.100.30.18 на бетонном основании (9*0,12)+(9*0,032*2,4) | м.п. | 9,00 |
| | | тн | 1,77 |
| 2 | Срезка асфальтобетонного покрытия фрезой В=1000мм. Н=7см. | м2/м3 | 430 /30,1 |
| 3 | Погрузочные работы (строительный мусор) | тн | 1,77 |
| 4 | Перевозка строительного мусора (класс груза 1) (11км) (30,1*1,98)+1,77 | тн | 61,37 |
| 5 | Устройство подстилающих слоев из щебня фр.0-10 под дорожные бордюры В=30см, Н=15 см | м2 | 2,70 |
| | | м3 | 0,41 |
| 6 | Установка бортовых камней на щебеночном основании в т.ч.: | м.п. | 9,00 |
| | П-1У (Длиной 5,7 м.п. объем 1м.п.-0,0525м3) | м.п. | 9,00 |
| 7 | Розлив битума (430*0,0005) | тн | 0,22 |
| 8 | Устройство выравнивающего слоя из щебня шл. фр.0-10 Н-5см (430*0,05) | м3 | 21,50 |
| 9 | Устройство выравнивающего слоя из крупнозернистого пористого а/б смеси (430*0,04*2,4) Марки II толщиной 4 см. | м2 | 430,00 |
| | | тн | 41,28 |
| 10 | Устройство покрытия из мелкозернистого а/б смеси Марки Б II толщиной 3 см. | м2 | 430,00 |
| 11 | Подготовка почвы толщиной 15 см. с внесением растительной земли | м2 | 9,00 |
| | **Дополнительный перечень** | | |
| 1 | Валка деревьев диаметром: тополь диаметром более 0,30м | шт./м3 | 4/5,75 |
| 2 | Корчевка пней диаметром более 0,32м | шт. | 4,00 |
| | | м3 | 0,00 |
| 3 | Засыпка ям подкоренных щебнем шлаковым фр.40-70 | шт. | 4,00 |
| | | м3 | 0,00 |
| 4 | Погрузка мусора (5,75*0,61)+(0,86*0,61) | тн | 3,51 |
| 5 | Перевозка строительного мусора (класс груза1) (11 км) | тн | 3,51 |
| 5 | Разработка земляного корыта под уширения парковки, бульдозерами мощностью 79кВт (108 л.с.)(254*0,3) | м3 | 76,20 |
| 6 | Погрузка грунта (76,20*1,75) | тн | 133,35 |
| 7 | Перевозка грунта (класс грунта 1) (11км) | тн. | 133,35 |
| 8 | Устройство подстилающих слоев из щебня шл. фр. 0-10мм, по дорожные бордюры В=30см, Н=15см. | м2 | 21,60 |
| | | м3 | 3,24 |
| | Установка бортовых камней на щебеночном основании П-1У (Длиной 5,7 м.п. объем 1м.п.-0,052м3) | м.п. | 72,00 |
| 9 | Устройство шлакового основания фр.40-70 , толщ.15 см. (254*0,15) | м3 | 38,10 |
| 10 | Устройство шлакового основания фр.20-40 толщ.8см. (254*0,08) | м3 | 20,32 |
| 11 | Устройство покрытия из крупнозернистого пористого а/бетона толщ. 4см, Марки II | м2 | 254,00 |
| 12 | Устройство покрытия из мелкозернистого а/бетона толщ. 3см, Марки II, тип Б | м2 | 254,00 |
| 13 | Подготовка почвы толщиной 15 см. с внесением растительной земли | м2 | 72,00 |

## ЭКСПЛИКАЦИЯ ЗДАНИЙ И СООРУЖЕНИЙ

| Номер на плане | Наименование | Примечание |
|---|---|---|
| 1 | Жилой дом №27 по пр. Металлургов | |

## ВЕДОМОСТЬ ПРОЕЗДА, ПАРКОВКИ

| Поз. | Наименование | Площадь покрытия, м2 |
|---|---|---|
| 1 | Проезжая часть с покрытием из асфальтобетона | 430,00 |
| 2 | Парковка с покрытием из асфальтобетона | 254,00 |

## ТЕХНИКО–ЭКОНОМИЧЕСКИЕ ПОКАЗАТЕЛИ

| № П/П | Наименование | Ед. изм | Показатели |
|---|---|---|---|
| 1 | Площадь участка в границах придомовой территории | м2 | 3380,52 |
| 2 | Площадь застройки | м2 | 681,93 |
| 3 | Площадь асфальтобетонных покрытий проездов | м2 | 430,00 |
| 4 | Площадь покрытий парковки | м2 | 254,00 |

## ВЕДОМОСТЬ ДЕМОНТАЖНЫХ РАБОТ

| Поз. | Наименование | Ед. изм | Количество | Примечание |
|---|---|---|---|---|
| 1 | Демонтаж бортового камня | м.п. | 9 | |
| 2 | Валка деревьев и корчёвка пней | шт. | 4 | |
| 3 | Срезка а/б покрытия фрезой(В=1000мм, Н=10см) | м2 | 430,00 | |

## УСЛОВНЫЕ ОБОЗНАЧЕНИЯ

- ПОКРЫТИЕ ДВОРОВОГО ПРЕЗДА
- ПОКРЫТИЕ ПАРКОВКИ
- ГАЗОН
- ДЕРЕВО
- ГРАНИЦА ПРИДОМОВОЙ ТЕРРИТОРИИ

Перв. примен.
Справ. №
Подп. и дата
Инв. № дубл.
Взам. инв. №
Подп. и дата
Инв. № подл.

| Изм | Лист | № докум. | Подпись | Дата |
|---|---|---|---|---|
| Разраб. | | | | |
| Проверил. | | | | |
| Руковод. | | | | |

Благоустройство придомовой территории многоквартирного жилого дома №27 по пр. Металлургов

| Стадия | Лист | Листов |
|---|---|---|
| | | |

Дизайн–проект
М 1:500

ООО УК "Доверие НК"
г. Новокузнецк