



Благоустройство дворовой территории многоквартирного  
жилого дома № 31 по пр.Октябрьский. Масштаб 1:500

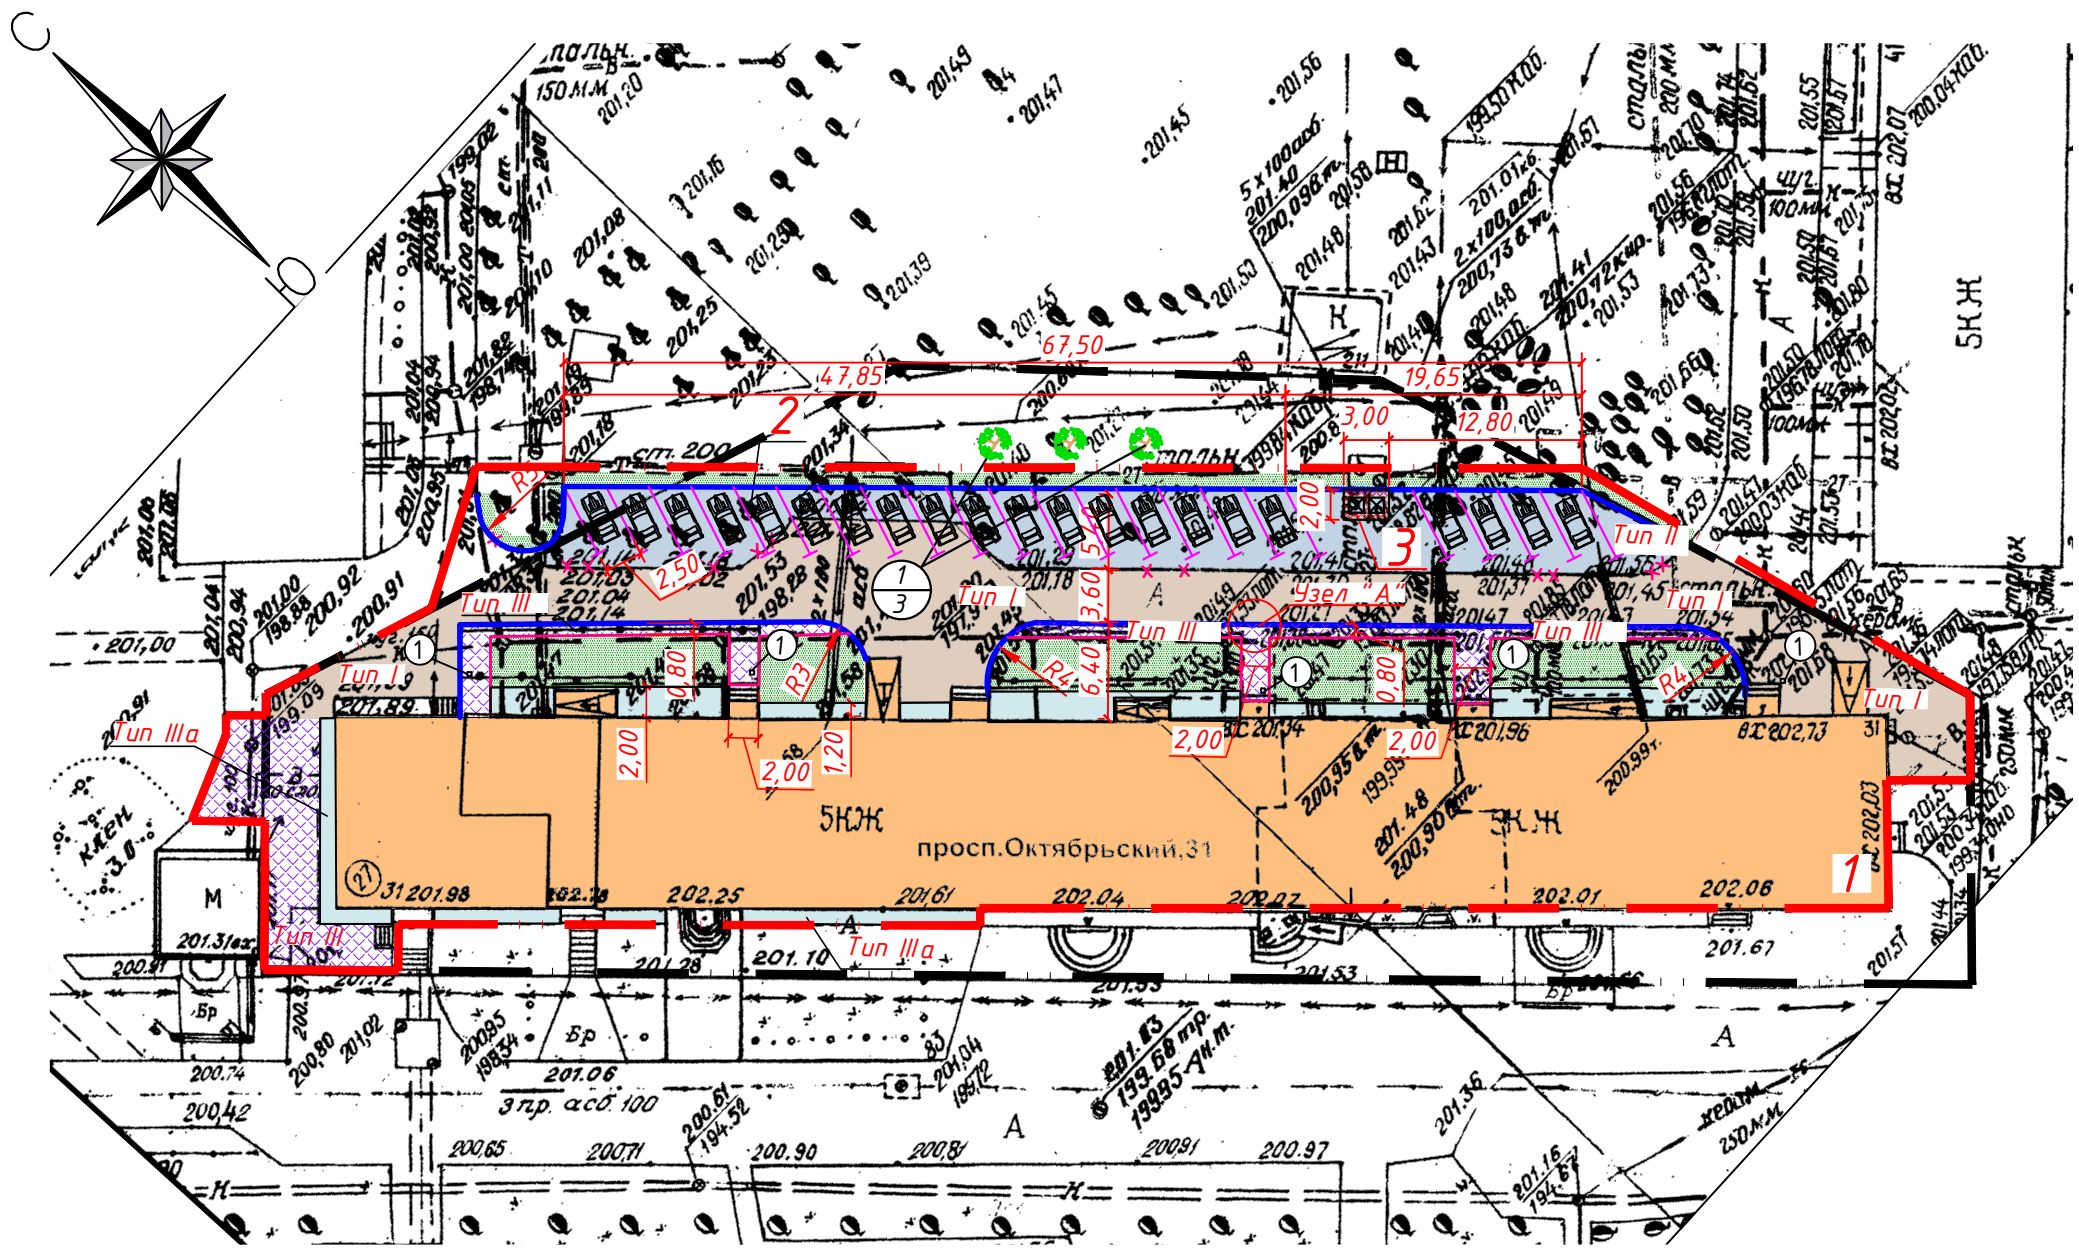

УЗЕЛ "А"


Урна для мусора СО-1

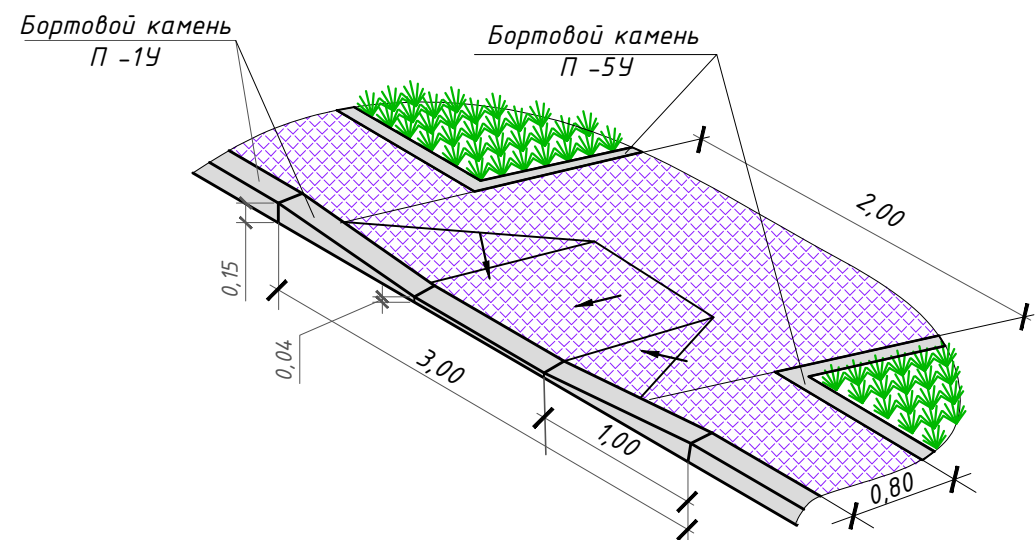

КОНСТРУКЦИЯ ДОРОЖНОЙ ОДЕЖДЫ ПРОЕЗДОВ  
ВДОЛЬ ДОМА И ВЪЕЗДОВ В КВАРТАЛЫ


Тип I

мелкозернистый асфальтобетон марки II, тип Б, h=0,03м  
розлив битума  
крупнозернистый пористый асфальтобетон марки II, h=0,04м  
щебень фр.0-10мм, h=0,05м  
существующие слои основания  
естественные грунты

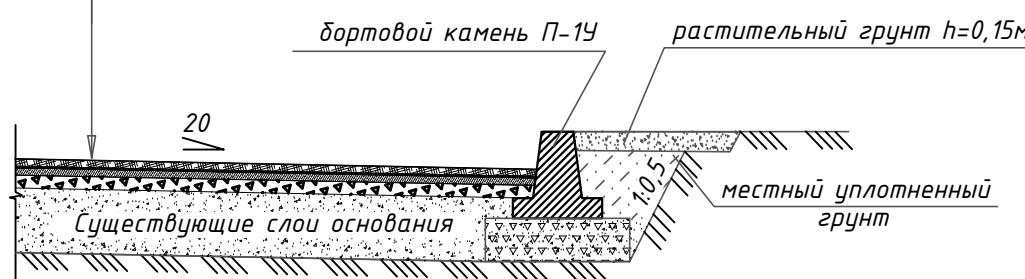


КОНСТРУКЦИЯ ПОКРЫТИЯ ТРОТУАРОВ

Тип III

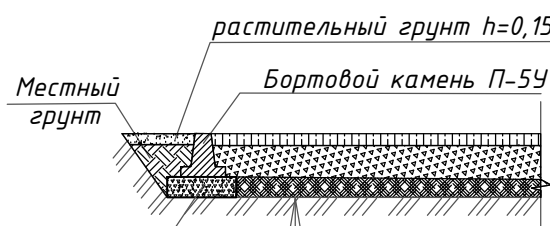

КОНСТРУКЦИЯ ПОКРЫТИЯ ОТМОСТКИ

Тип IIIa

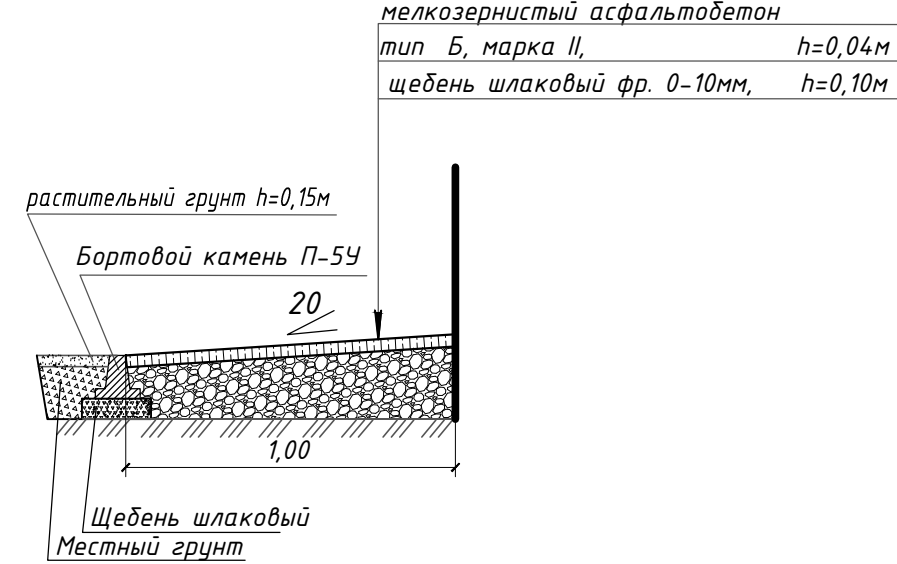

ВЕДОМОСТЬ ОБЪЕМОВ (МИНИМАЛЬНЫЙ ПЕРЕЧЕНЬ)

№ п/п	Наименование работ	Ед.изм.	Кол-во
<b>Раздел 1. Ремонт дворовых проездов.</b>			
1	Разборка бортовых камней на бетонном основании (БР 100.30.18)	м.п.	176.0
2	Срезка а/б покрытия фрезой (В=1000мм, Н=7 см)	м2	540.00
3	Погрузочные работы (бортовые камни-бетон) 176*0,12+176*0,032+2,4	тн	34.64
4	Перевозка строительного мусора (класс груза 1) на расстояние 15 км (34,64+540*0,07+1,98)	тн	109.48
5	Устройство выравнивающего слоя из щебня фр.0-10, Н=5 см	м2	540.0
6	Устройство выравнивающего слоя из пористого а/бетона толщиной 4 см	м2	540.0
7	Розлив битума	тн	0.270
8	Устройство покрытия из мелкозернистого а/бетона толщ.3см.	м2	540.0
9	Устройство подстилающих слоев из щебня фр.0-10 под дорожные бордюры В=50см, Н=15 см	м2 м3	88.0 13.20
10	Установка бортовых камней на щебеночном основании в т.ч.: П-19 (объем 1м.п.-0,0525м3) П-19-1 (длина-1,0м, объем 1м.п.-0,0525м3)	м.п. м.п.	176.0 156.0 20.0
11	Регулирование высотного положения крышек колодез с подъемом на высоту до 5 см (с заменой на новый шарнирный люк тип "Т")	шт	2.0
12	Подготовка почвы толщиной 15 см с внесением растительной земли	м2	100.00
<b>Раздел 2. Установка скамеек, урн</b>			
1	Установка урны СО-1 с креплением арматурой 10мм (4 крепления L=0,3м) Бортовой камень К-5 при необходимости заменить на П-19-1 (длинной 1,0м)	шт	6

ВЕДОМОСТЬ МАЛЫХ АРХИТЕКТУРНЫХ ФОРМ И ПЕРЕНОСНЫХ ИЗДЕЛИЙ

Поз.	Обозначение	Наименование	Кол. шт.	Примечание
1		Урна для мусора СО-1	6	□

ВЕДОМОСТЬ ЭЛЕМЕНТОВ ОЗЕЛЕНЕНИЯ

Поз.	Наименование породы или вида насаждение	Воз-раст, лет	Колич.	Примечание
<b>Деревья лиственных пород</b>				
1	Рябина обыкновенная	5	3	Саженец с комом 0,3х0,3

ВЕДОМОСТЬ ОБЪЕМОВ (ДОПОЛНИТЕЛЬНЫЙ ПЕРЕЧЕНЬ)

№ п/п	Наименование работ	Ед.изм.	Кол-во
<b>Раздел 1. Ремонт автомобильных парковок.</b>			
1	Валка деревьев(берёза) диаметром более 30 см.	шт. м3	1 1.85
2	Валка деревьев(клен) диаметром до 30 см.	шт. м3	1 1.08
3	Корчевка пней диаметром до 32 см.	шт. м3	1 0.159
4	Корчевка пней диаметром более 32 см.	шт. м3	3 1.166
5	Засыпка ям подкоренных щебнем шлаковым фр.40-70 мм	шт. м3	4 1.32
6	Погрузка строительного мусора (1,85+1,08)*0,61+(0,159+1,166)*0,61	тн	2.60
7	Перевозка строительного мусора (класс груза1) на расстояние 15 км (1,85+1,08)*0,61+(0,159+1,166)*0,61	тн	2.60
8	Разработка грунта бульдозерами мощностью 79 кВт (108 л.с.) с перемещением до 10м (320*0,3)	м3	96.00
9	Погрузка грунта 96*1,75	тн	168.0
10	Перевозка грунта (класс груза 1) на расстояние 15 км 96*1,75	тн	168.0
11	Устройство шлакового основания фр.40-70 , толщ.15 см (320*0,15)	м3	48.0
12	Устройство шлакового основания фр.20-40 толщ.8см. (320*0,08)	м3	25.6
13	Устройство покрытия из крупнозернистого а/бетона толщ. 4см	м2	320.0
14	Устройство покрытия из мелкозернистого а/бетона толщ. 3см	м2	320.0
<b>Раздел 2. Ремонт тротуаров.</b>			
1	Разборка бортовых камней на бетонном основании (БР 100.20.8)	м.п.	44.0
2	Разборка а/б покрытия толщ. 7см. отб.молотком (35*0,07)	м3	2.45
3	Разборка оснований щебеночных толщиной 20 см (35*0,2)	м3	7.00
4	Разборка а/б покрытия толщ. 4см отб.молотком	м2	100.00
5	Погрузочные работы (бортовые камни-бетон) 44*0,040+44*0,014+2,4	тн	3.24
6	Погрузка асфальтобетона (2,45+100*0,04)*1,98	тн	12.77
7	Погрузка мусора от разборки оснований щебеночных 7*1,207	тн	8.45
8	Перевозка строительного мусора (класс груза 1) на расстояние 15 км (3,24+12,77+8,45)	тн	24.46
9	Установка бортовых камней на щебеночном основании в т.ч.: П-5У (длина-3м, объем 1м.п.-0,021м3)	м.п.	96.0 38.4 3.8
10	Устройство подстилающих слоев из щебня фр.0-10 под тротуарные бордюры В=40см, Н=10см	м2 м3	38.4 3.8
11	Устройство основания из шлакового щебня фр.0-10, толщ.10см.	м3	20.0
12	Устройство покрытия из мелкозернистого а/бетона толщ.4см	м2	200
13	Снеси асфальтобетонные дорожные, марка II, тип Б	тн	19.12
14	Подготовка почвы толщиной 15 см с внесением растительной земли	м2	100.00
15	Разборка бетона вокруг канализационных колодез * (3,14*1м*1м-3,14*0,7м*0,7м)*0,4м*6шт	м3	3.84
16	Демонтаж люка	шт	6.0
17	Демонтаж ж/бетонных плит перекрытий (крышек колец КЦП 1-15-2и) диаметром свыше 1000мм. ** 0,0,37м3*6шт	м3 шт	2.22 6.0
18	Демонтаж ж/бетонных колец диаметром свыше 1000мм (КЦ 15-9) ** 0,4м3*6 шт	м3 шт	2.4 6.0
19	Погрузочные работы (бетон) (3,84+2,22+2,4)*2,4	тн	20.3
20	Перевозка строительного мусора на расстояние (класс груза 1) 15км	тн	20.3
21	Установка опор из колец диаметром свыше 1000мм. (КЦ 15-9) ** 0,4м3*6 шт	м3 шт	2.40 6.00
22	Установка плит перекрытий (крышек колец КЦП 1-15-2и) диаметром свыше 1000мм ** (0,37м3*6шт)	м3 шт	2.22 6.00
23	Установка нового люка (шарнирный люк тип "Т")	шт	6.00
24	Подготовка почвы толщиной 15 см с внесением растительной земли	м2	100.0
25	Подготовка почвы толщиной 30 см с внесением растительной земли	м2	35.0
<b>Раздел 3. Ремонт отмостки.</b>			
1	Разборка бортовых камней на бетонном основании (БР 100.20.8)	м.п.	118.0
2	Разборка а/б покрытия отб.молотком толщиной 4 см	м2	100.00
3	Демонтаж бетона толщиной 20 см (вдоль пандуса №1) * 7м*0,7м*0,2м	м3	0.98
4	Погрузочные работы(бортовые камни-бетон) 160*0,040+160*0,014+2,4+0,98*2,4	тн	11.04
5	Погрузочные работы (асфальтобетон) (100*0,04)*1,98	тн	7.92
6	Перевозка строительного мусора (класс груза 1) на расстояние 15 км (10,82+7,92)	тн	18.96
7	Установка бортовых камней на щебеночном основании в т.ч.: П-5У (длина-3м, объем 1м.п.-0,021м3)	м.п.	128.0 51.2 5.1 14.00
8	Устройство подстилающих слоев из щебня фр.0-10 под тротуарные бордюры В=40см, Н=10см	м2 м3	51.2 5.1
9	Устройство основания из шлакового щебня фр.0-10, толщ.10см.	м3	14.00
10	Устройство покрытия из мелкозернистого а/бетона толщ.4см	м2	140.0
11	Подготовка почвы толщиной 15 см с внесением растительной земли	м2	100.0
<b>Раздел 4. Озеленение территории.</b>			
1	Посадка деревьев (рябина)	шт	3

\* Объем работ уточнить по месту при производстве работ

\*\* Объем работ и марку ж/бетонных изделий уточнить по месту при производстве работ

ЭКСПЛИКАЦИЯ ЗДАНИЙ И СООРУЖЕНИЙ

Номер на плане	Наименование	Примечание
1	Жилой дом по пр. Октябрьский, 31	
2	Открытая стоянка для временного хранения легковых автомобилей	на 21 место
3	Площадка для контейнеров сбора ТБО	

ВЕДОМОСТЬ ДЕМОНТАЖНЫХ РАБОТ

Поз.	Наименование	Ед. изм.	Кол.	Примечание
1	Демонтаж бортового камня БР 100.30.18 на бетонном основании	п.м.	176	
2	Демонтаж асф/бет. покрытия (проезд)	м <sup>2</sup>	540	
3	Демонтаж бортового камня (отмостка) БР 100.20.8 на щебеночном основании	п.м.	118	
4	Демонтаж асфальтобетонного покрытия отмостки	м <sup>2</sup>	100	
5	Демонтаж бортового камня (тротуар) БР 100.20.8 на щебеночном основании	п.м.	44	
6	Демонтаж асфальтобетонного покрытия тротуара	м <sup>2</sup>	100	
7	Рубка деревьев / корчевка пней	шт	2 / 4	

ТЕХНИКО-ЭКОНОМИЧЕСКИЕ ПОКАЗАТЕЛИ

№п/п	Наименование	Ед. изм.	Показатели
1	Площадь земельного участка	м <sup>2</sup>	3653
2	Площадь застройки	м <sup>2</sup>	1490,40
3	Площадь асфальтобетонных покрытий проездов и площадок, всего:	м <sup>2</sup>	860
	в том числе:		
	- площадь стоянки для временного хранения легковых автомобилей	м <sup>2</sup>	263
4	Площадь тротуаров и отмостки с асфальтобетонным покрытием	м <sup>2</sup>	340

ВЕДОМОСТЬ ПРОЕЗДОВ, ТРОТУАРОВ, ПЛОЩАДОК

Поз.	Наименование	Тип	Площадь покрытия, м <sup>2</sup>	Примечание
Проезжая часть с покрытием из асфальтобетона, всего:				
1	в том числе: - существующего	I	540	
	- нового	II	320	
Тротуар пешеходный с покрытием из асфальтобетона				
2		III	200	

УСЛОВНЫЕ ОБОЗНАЧЕНИЯ

- Граница земельного участка
- Граница благоустройства
- Существующее дорожное покрытие
- Новое дорожное покрытие
- Отмостка, подлежащая реконструкции
- Демонтаж бортового камня
- Покрытие тротуаров
- Газон обыкновенный
- Открытая стоянка для временного хранения легковых автомобилей
- Деревья лиственных пород
- Порода дерева
- Количество, штук

31-0-ГП

Благоустройство дворовой территории жилого дома №31 по пр.Октябрьский

Изм.	Колуч.	Лист	№ док.	Подпись	Дата	Стая	Лист	Листов
Разработал	Ковальчук	Глухова	Чукреев			П	1	1
Проверил	Глухова	Чукреев				Управляющая компания С-Порт г. Новокузнецк		
Директор	Чукреев							