

СИТУАЦИОННЫЙ ПЛАН



ЭКСПЛИКАЦИЯ ЗДАНИЙ И СООРУЖЕНИЙ

Номер на плане	Наименование	Примечание
1	Жилой дом №45 по ул. Транспортная	
2	Открытая стоянка для временного хранения легковых автомобилей	на 23 м/места
3	Площадка для мусорного контейнера	на 1 контейнер

УСЛОВНЫЕ ОБОЗНАЧЕНИЯ

- граница работ по благоустройству
- жилой дом
- существующая проезжая часть, подлежащая ремонту
- открытая стоянка для автомобилей с асфальтобетонным покрытием
- существующие подходы, тротуары, отмостка подлежащие ремонту
- газон
- рубка деревьев, корчевка пней

ТЕХНИКО-ЭКОНОМИЧЕСКИЕ ПОКАЗАТЕЛИ

№п/п	Наименование	Ед. измер.	Показатели
1	Площадь земельного участка	м²	2998,0
2	Площадь застройки дома	м²	854,0
3	Площадь благоустраиваемой территории	м²	2144,0
4	Площадь асфальтобетонного покрытия проезжей части, площадки под конт.	м²	296,2
5	Площадь открытой автостоянки с покрытием из асфальтобетона	м²	321,0
6	Площадь асфальтобетонного покрытия подходов, тротуаров, отмостки	м²	353,0
7	Площадь озеленения	м²	1173,8

ВЕДОМОСТЬ ДЕМОНТАЖНЫХ РАБОТ

Поз.	Наименование	Ед. измер.	Кол-во	Примечание
Основной перечень				
1	Разборка поребриков проезда	п.м	160,0	
2	Разборка самоходными холодными фрезами существующего асфальтобетонного покрытия проезда	м²	289,0	
Дополнительный перечень				
1	Рубка деревьев, корчевка пней	шт.	7	7,91 м³
2	Разборка отбойными пневматическими молотками существующих подходов, тротуаров, отмостки	м²	275,0	
3	Разборка поребриков подходов, тротуаров, отмостки	п.м	247,0	

ВЕДОМОСТЬ ОБЪЕМОВ РАБОТ


Наименование работ	Ед. измер.	Количество
Основной перечень		
1. Разборка старых поребриков проезда	п.м	160,0
2. Разборка самоходными холодными фрезами существующего асфальтобетонного покрытия проезда	м²	289,0
3. Устройство новых поребриков проезда	п.м	78,0
4. Устройство асфальтобетонного покрытия проезда	м²	289,0
5. Устройство новых поребриков площадки для мусорного контейнера	п.м	11,0
6. Устройство асфальтобетонного покрытия площадки для мусорного контейнера	м²	7,2
Дополнительный перечень		
1. Рубка деревьев, корчевка пней	шт.	7
2. Устройство открытой автостоянки с покрытием из асфальтобетона	м²	321,0
3. Устройство поребриков автостоянки	п.м	81,0
4. Разборка отбойными пневматическими молотками существующих подходов, тротуаров, отмостки	м²	275,0
5. Разборка поребриков подходов, тротуаров, отмостки	п.м	247,0
6. Устройство новых поребриков подходов, тротуаров, отмостки	п.м	325,0
7. Устройство новой отмостки из асфальтобетонной смеси с уплотнением валиками	м²	160,0
8. Устройство новых подходов и тротуаров из асфальтобетонной смеси асфальтоукладчиками типа "VOEGE"	м²	193,0
9. Ремонт оголовков колодцев	шт.	6

ВЕДОМОСТЬ ПОКРЫТИЙ

Поз.	Наименование	Тип	Площадь покрытия, м²	Примечание
1	Проезжая часть с покрытием из асфальтобетона, площадка для мусорного контейнера	1	296,2	
2	Открытая автостоянка с покрытием из асфальтобетона	2	321,0	
3	Отмостка здания с покрытием из асфальтобетона	3	160,0	
4	Подходы и тротуары с покрытием из асфальтобетона	4	193,0	

						Благоустройство придомовой территории жилого дома №45 по ул. Транспортная			
Изм.	Кол-во	Лист	№ док.	Подпись	Дата				
Разработал		Большуков М.Е.				Стадия	Лист	Листов	
Проверил		Лопухова А.Ю.							
Директор		Старков С.В.							
Согласовано: председатель совета дома		Гладун Т.В.				Управляющая компания Инком-С г. Новокузнецк			
Согласовано: представитель районной адм-ции									
Разбивочный план благоустройства и озеленения. М 1:500.									
Формат А2									

РАЗБИВОЧНЫЙ ПЛАН БЛАГОУСТРОЙСТВА И ОЗЕЛЕНЕНИЯ. М 1:500

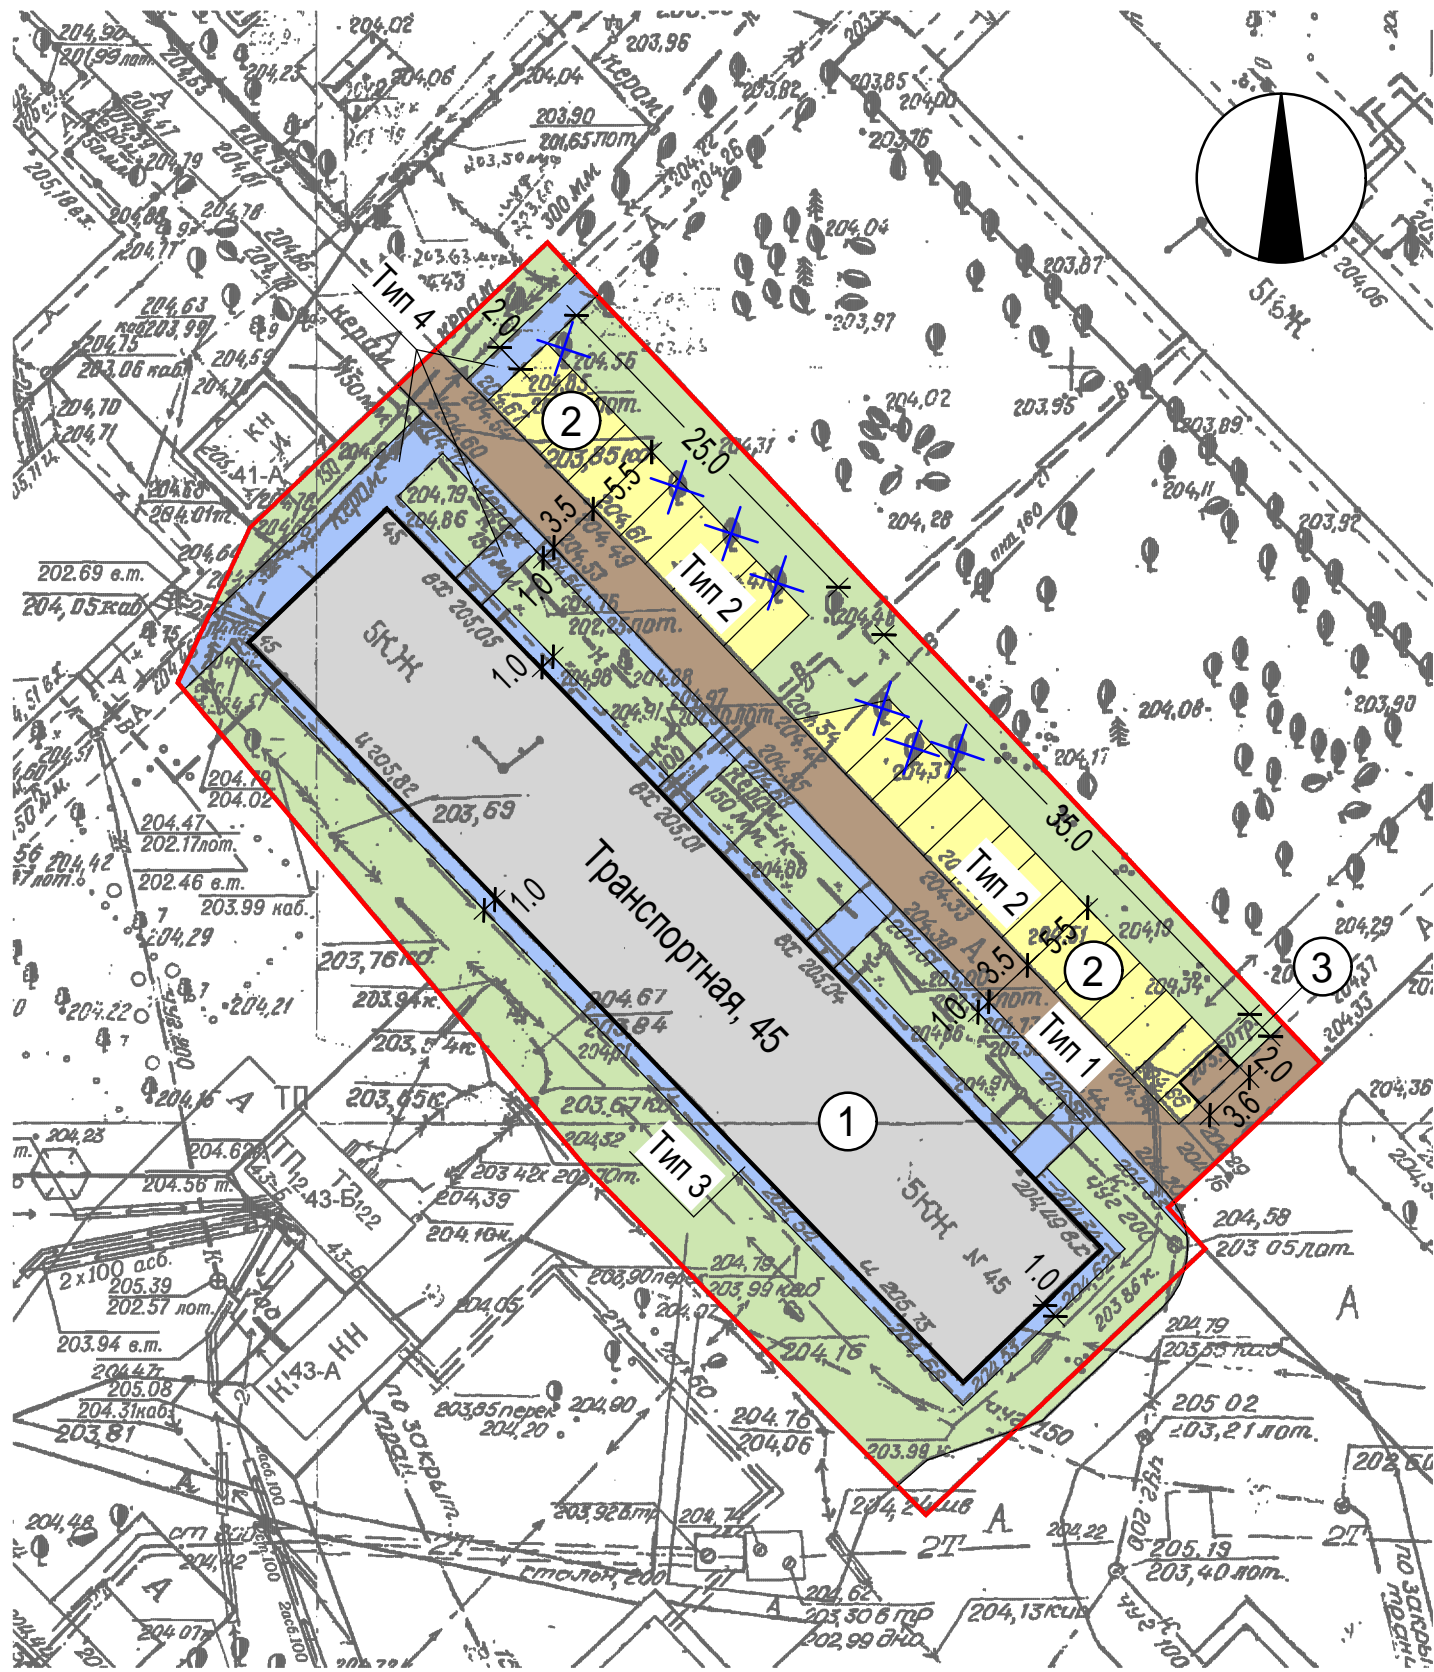


КОНСТРУКЦИЯ ПОКРЫТИЯ ПОДХОДОВ И ТРОТУАРОВ

Тип 4

- поребрик П-5у на щебеночном основании по ГОСТ 6665-91
- плодородный слой
- местный уплотненный грунт


- Покрывте - плотный асфальтобетон из горячей мелкозернистой щебеночной смеси, тип Б, марка II, ГОСТ 9128-2013, h=0,04м
- Щебень из доменного шлака фр. 0-10 мм по ГОСТ 8267-2014, h=0,10м
- Демонтируемое существующее покрытие
- Уплотненный грунт

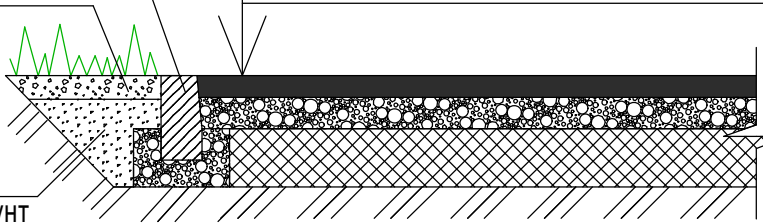

КОНСТРУКЦИЯ ДОРОЖНОЙ ОДЕЖДЫ РЕМОНТИРУЕМОГО ПРОЕЗДА

Тип 1


- Покрывте - плотный асфальтобетон из горячей мелкозернистой щебеночной смеси, тип Б, марка II, ГОСТ 9128-2013, h=0,03м
- Розлив вяжущих материалов
- Покрывте - плотный асфальтобетон из горячей крупнозернистой щебеночной смеси, тип Б, марка II, ГОСТ 9128-2013, h=0,04м
- Щебень из доменного шлака фр. 0-10 мм по ГОСТ 8267-2014, h=0,05м
- Демонтируемое существующее покрытие
- Уплотненный грунт

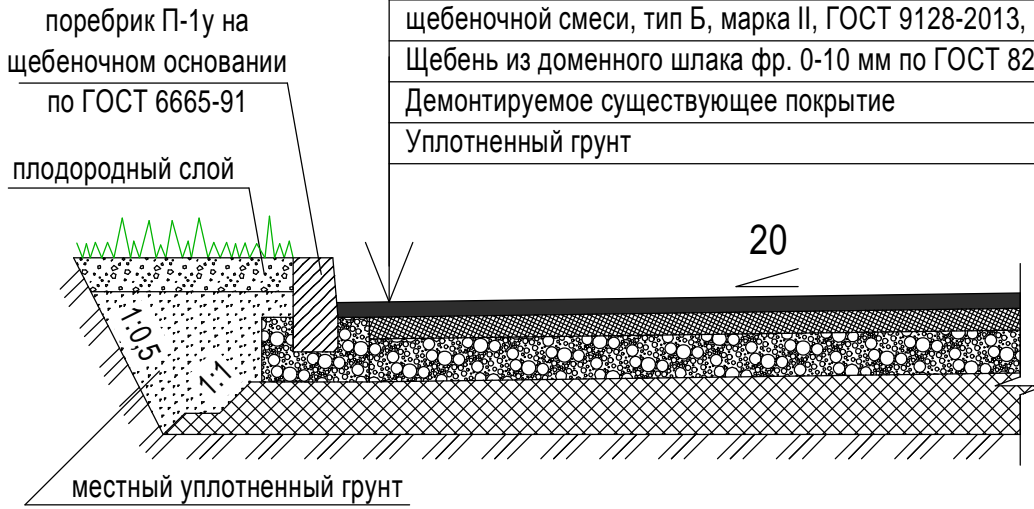

КОНСТРУКЦИЯ ДОРОЖНОЙ ОДЕЖДЫ АВТОСТОЯНКИ

Тип 2


- Покрывте - плотный асфальтобетон из горячей мелкозернистой щебеночной смеси, тип Б, марка II, ГОСТ 9128-2013, h=0,03м
- Покрывте - плотный асфальтобетон из горячей крупнозернистой щебеночной смеси, тип Б, марка II, ГОСТ 9128-2013, h=0,04м
- Щебень из доменного шлака фр. 20-40 мм по ГОСТ 8267-2014, h=0,08м
- Щебень из доменного шлака фр. 40-70 мм по ГОСТ 8267-2014, h=0,15м
- Уплотненный грунт

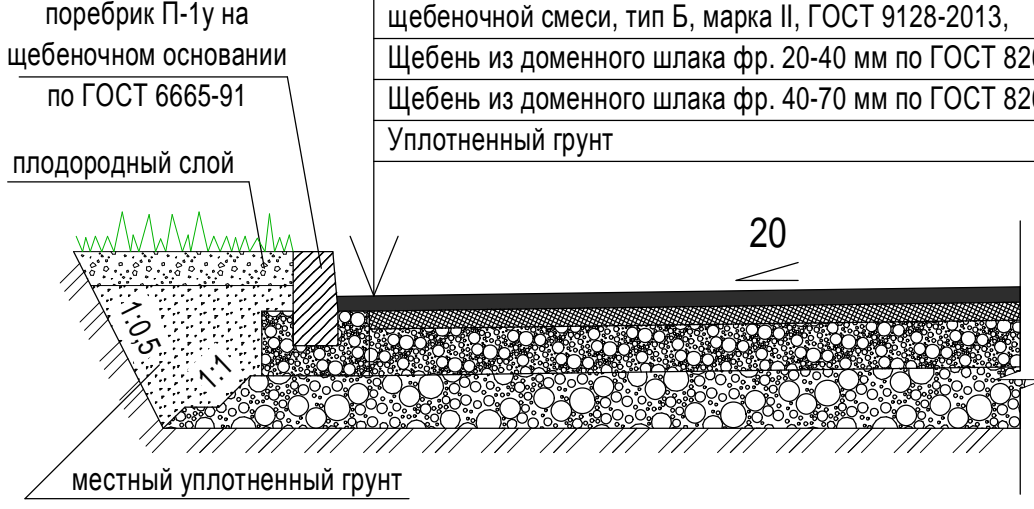

КОНСТРУКЦИЯ ПОКРЫТИЯ ОТМОСТКИ

Тип 3

- Покрывте - плотный асфальтобетон из горячей мелкозернистой щебеночной смеси, тип Б, марка II, ГОСТ 9128-2013, h=0,04м
- Щебень из доменного шлака фр. 0-10 мм по ГОСТ 8267-2014, h=0,10м
- Демонтируемое существующее покрытие
- Уплотненный грунт

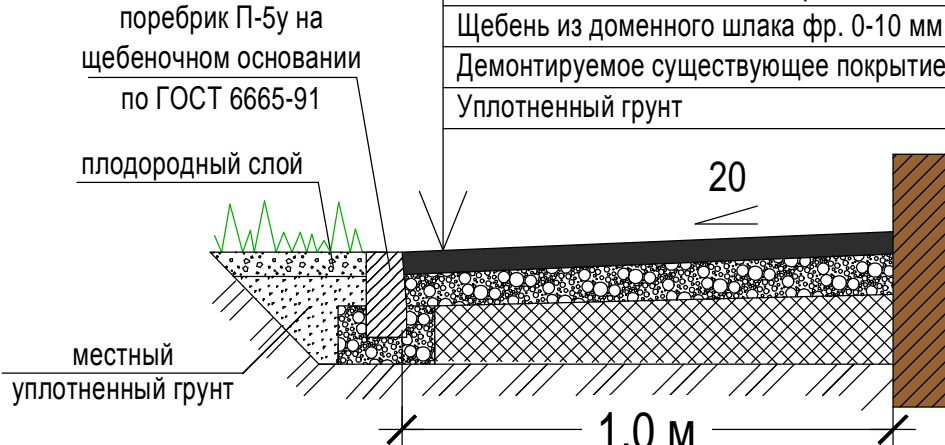

СОГЛАСОВАНО					
ИНВ. № ПОДЛ.	ВЗАМ. ИНВ. №	ПОДПИСЬ И ДАТА			