



Планируемая придомовая территория М 1:500
ул. Транспортная, 47

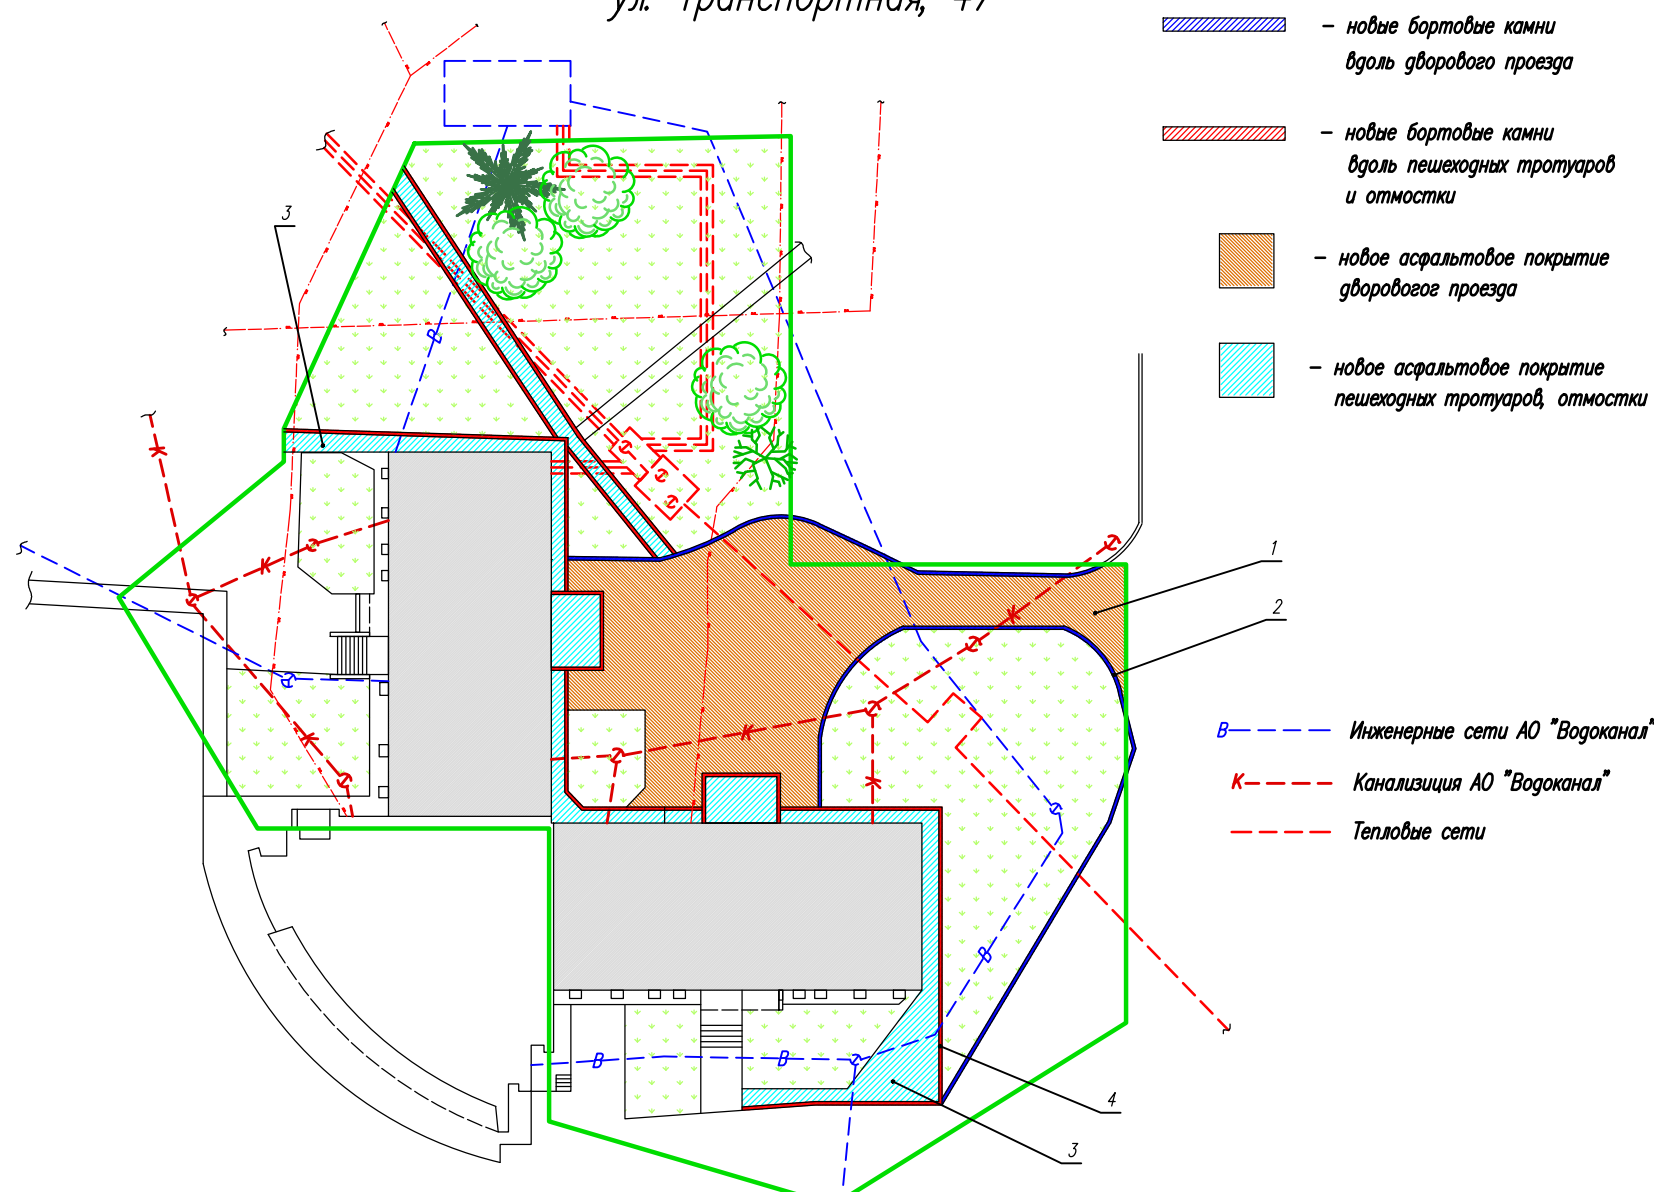

- новые бортовые камни вдоль дворового проезда
- новые бортовые камни вдоль пешеходных тротуаров и отмостки
- новое асфальтовое покрытие дворового проезда
- новое асфальтовое покрытие пешеходных тротуаров, отмостки
- В — — — Инженерные сети АО "Водоканал"
- К — — — Канализация АО "Водоканал"
- — — Тепловые сети

Схема 2
Конструкция покрытия тротуаров и отмостки
Закрепление бортовых камней П-5У

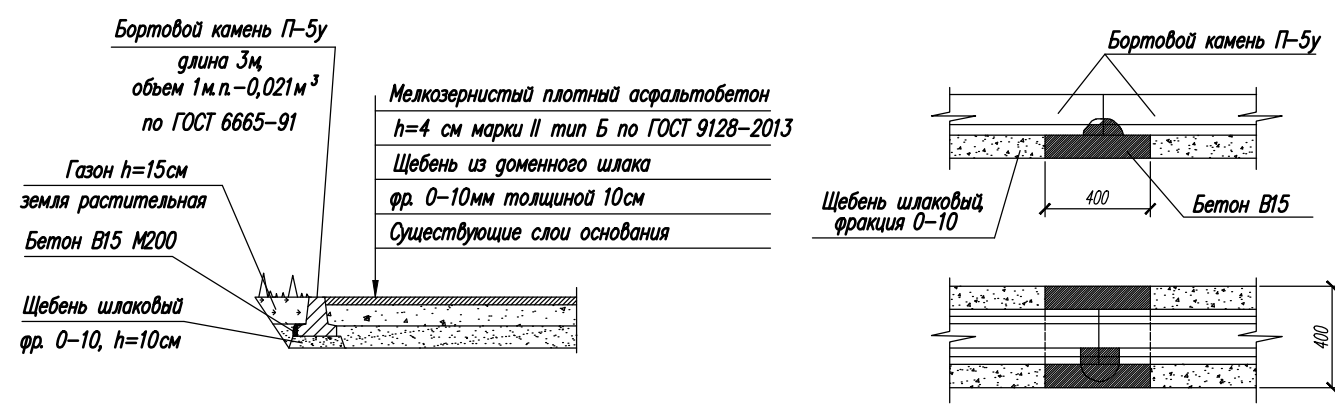

Ведомость проездов, парковок, тротуаров				
№п/п	Наименование	ед. изм.	кол-во	Примеч.
По минимальному перечню работ				
1	Дворовой проезд с новым асфальто-бетонным покрытием	м²	500,0	схема 1
2	Новые бортовые камни П-1у на щебеночном основании h=0.15 шириной b=0,3	п.м.	60,0	
	Новые бортовые камни П-1у-1 на щебеночном основании h=0.15 шириной b=0,3	п.м.	45,0	
По дополнительному перечню работ				
3	Устройство отмостки	м²	130,0	схема 2
	Устройство пешеходных тротуаров	м²	50,0	
4	Новые бортовые камни для тротуаров П-5у на щебеночном основании h=0.10, b=0.2	п.м.	176,0	
Ведомость элементов озеленения				
№п/п	Наименование	ед. изм.	кол-во	Прим.
По минимальному перечню работ				
6	Устройство газонов толщиной 15см с внесением растительной земли	м²	105,0	
По дополнительному перечню работ				
7	Устройство газонов толщиной 15см с внесением растительной земли	м²	176,0	

						Тр-47-2018 ГП					
						Кемеровская область, г. Новокузнецк Центральный район, ул. Транспортная, 47					
Изм	Кол.уч.	Лист	N док	Подп.	Дата	Благоустройство придомовой территории			Литер	Лист	Листов
									Р	2	2
Разраб.	Руднева		8-913-326-3739			Ведомость проездов, парковок, тротуаров. Планируемая придомовая территория М 1:500 ул. Транспортная, 47. Схема 2.			ООО"Академия ЖКХ" ул.Батюшкова, 30-42		
Провер.											
Н.контр.											