


Схема демонтажа придомовой территории М 1:500
ул. Филиппова, 7

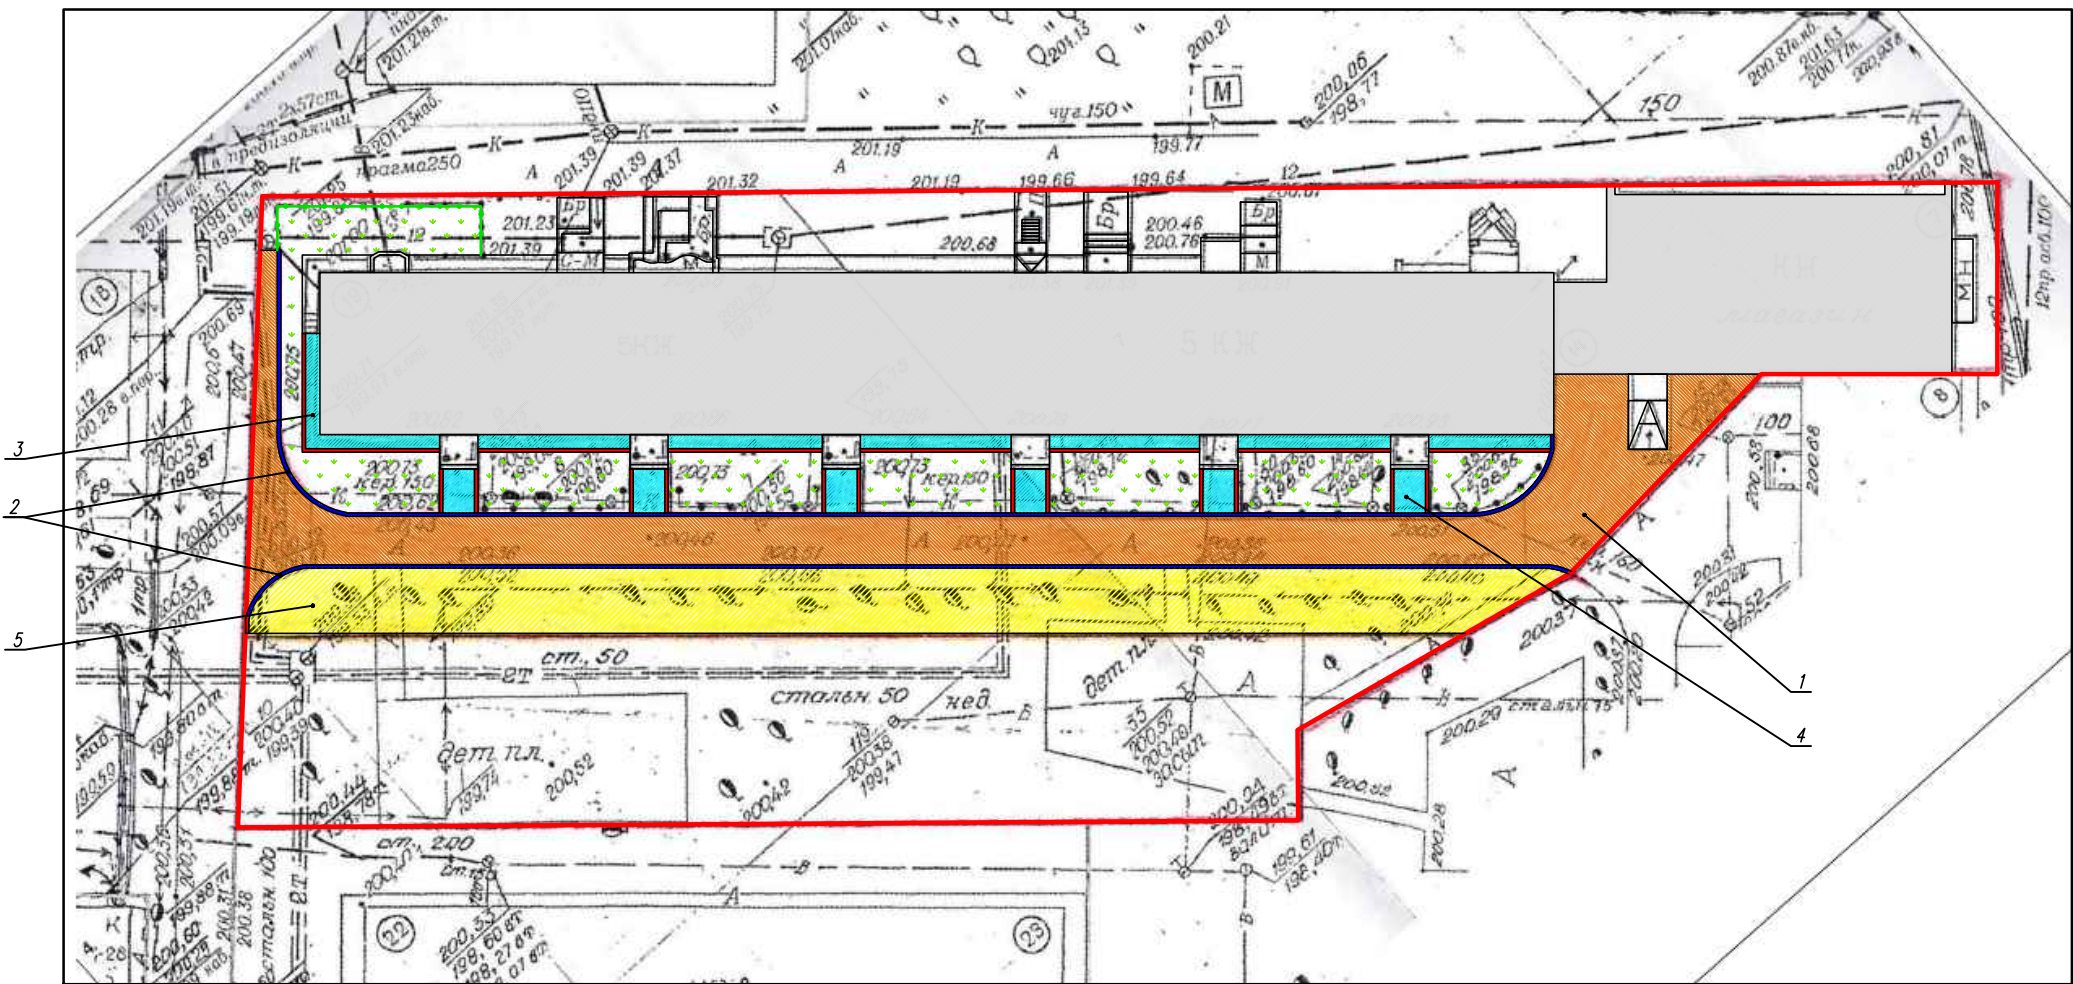

- демонтируемые бортовые камни вдоль дворового проезда
- демонтируемые бортовые камни вдоль пешеходных тротуаров и отмостки
- демонтируемое асфальтовое покрытие дворового проезда
- разборка земляного корыта под уширение парковки
- демонтируемое асфальтовое покрытие пешеходных тротуаров
- демонтируемое асфальтовое покрытие отмостки
- B----- Инженерные сети АО "Водоканал"
- K----- Канализация АО "Водоканал"
- 2T----- Тепловые сети

№п/п	Наименование	ед. изм.	кол-во	Примеч.
3	Разборка а/б покрытия отмостки	м²/м³	85,0/3,4	дополнительный перечень работ
4	Разборка а/б покрытия подходов к подъездам	м²/м³	55,0/2,2	
	Разборка бортовых камней на щебеночном основании	м.п./тн	125,0/6,25	
	Погрузка / перевозка строительного мусора (15км)	тн/тн	17,34/17,34	
5	Разработка земляного корыта под уширения и парковки h=0.3м	м²/м³	475/142,5	
	Погрузка / перевозка грунта (15км)	тн/тн	249,38/249,38	
	Валка деревьев (карагач) диаметром до 30см.	шт.	15	
	Корчевание пней с последующей засыпкой шлаковым щебнем фр. 40-70	шт./м³	15,0/2,38	
	Погрузка / перевозка строительного мусора (15км)	тн/тн	11,35/11,35	

Ведомость демонтажных работ										
№п/п		Наименование				ед. изм.	кол- во		Примеч.	
1		Срезка а/б покрытия фрезой (B=1000мм, h=7см)				м²/м³	505/35,35		минимальный перечень работ	
2		Разборка бортовых камней БР 100.30.18 на щебеночном основании				м.п./тн	220,0/27,5			
		Погрузка / перевозка строительного мусора (15км)				тн/тн	27,5/97,5			
						Ф-7-2018-ГП				
						Кемеровская область, г. Новокузнецк				
						Центральный район, ул. Филиппова, 7				
Изм	Кол.уч.	Лист	N док.	Подп.	Дата	Благоустройство придомовой территории		Литер	Лист	Листов
								Р	1	3
Разраб.		Руднева		8-913-326-3739		Схема демонтажа придомовой территории		000 "Луч", Кутузова, 39		
Провер.						М 1:500 ул. Филиппова, 7.				
Н. контр.										