


Планируемая придомовая территория М 1:500
ул. Филиппова, 7

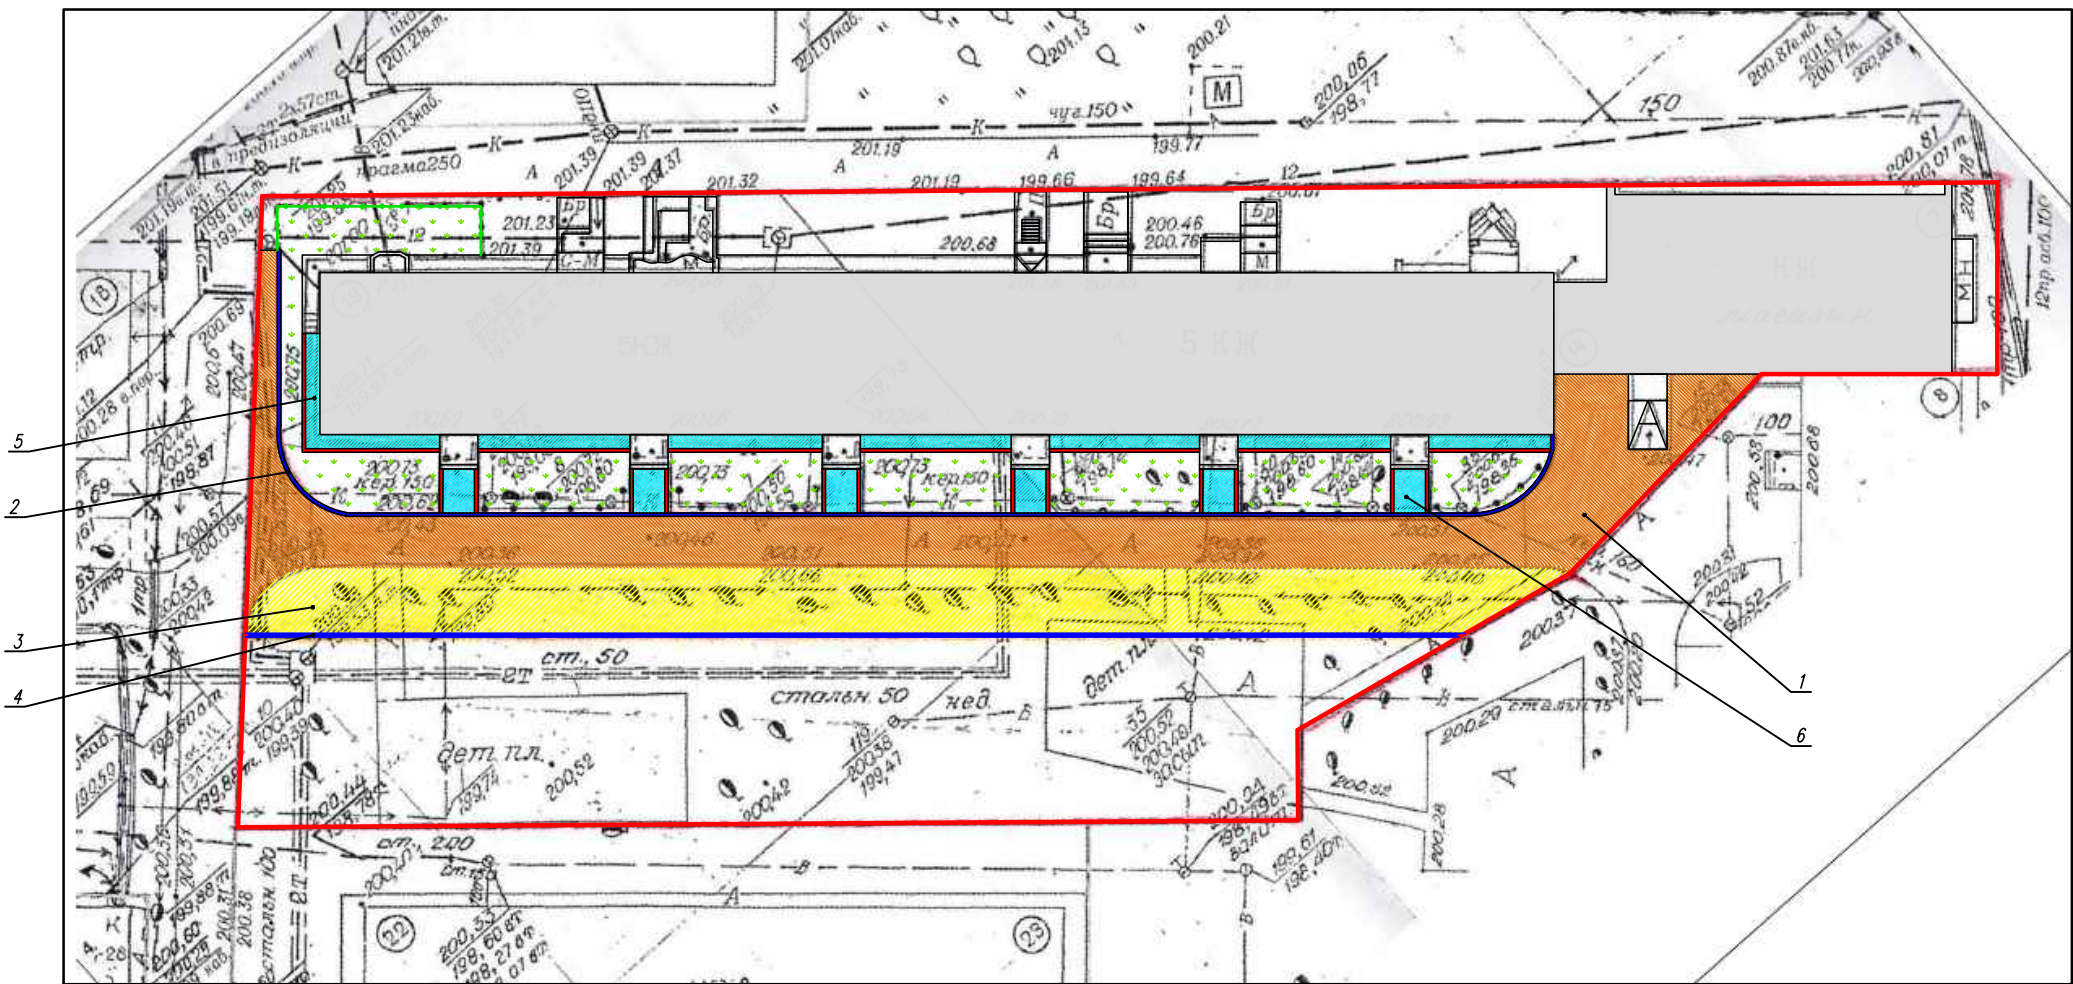

- новые бортовые камни вдоль дворового проезда
- новые бортовые камни вдоль пешеходных тротуаров и отмостки
- новое асфальтовое покрытие дворового проезда
- новое асфальтовое покрытие расширенной части
- новое асфальтовое покрытие пешеходных тротуаров, отмостки
- устройство газона
- В----- Инженерные сети АО "Водоканал"
- К----- Канализация АО "Водоканал"
- 2Т----- Тепловые сети

№п/п	Наименование	ед. изм.	кол-во	Примеч.
	П-1У-1 (длина – 1,0м)	п. м.	20,0	схема 1 лист 3
	Подготовка почвы h=15см с внесением растительной земли	м²	100,0	
По дополнительному перечню работ				
3	Парковочная зона с новым а/б покрытием	м²	475,0	схема 2 лист 3
4	Новые бортовые камни на щебеночном основании h=0.15, b=0,3:			
	П-1У (длина – 5,7м)	п. м.	103,0	
5	Устройство отмостки	м²	85,0	схема 3 лист 3
6	Устройство подходов к подъездам	м²	55,0	
	Новые бортовые камни П-5У на щебеночном основании h=0.1, b=0,2	п. м.	125,0	
	Подготовка почвы h=15см с внесением растительной земли	м²	203,0	

Ведомость проездов, парковок, тротуаров, озеленения											
№п/п		Наименование				ед. изм.		кол-во		Примеч.	
По минимальному перечню работ											
1		Дворовой проезд с новым а/б покрытием				м²		505,0		схема 1 лист 3	
2		Новые бортовые камни на щебеночном основании h=0.15, b=0.3:				п. м.		123,0			
		П-1У (длина – 5,7м)				п. м.		103,0			
						Ф-7-2018-ГП					
						Кемеровская область, г. Новокузнецк Центральный район, ул. Филиппова, 7					
Изм	Кол.уч.	Лист	N док.	Подп.	Дата	Благоустройство придомовой территории			Литер	Лист	Листов
									Р	2	3
Разраб.		Руднева		8-913-326-3739		Планируемая придомовая территория М 1:500 ул. Филиппова, 7.			ООО "Луч", Кузцова, 39		
Провер.											
Н. контр.											