


ПЛАН ДЕМОНТАЖНЫХ РАБОТ М1:500

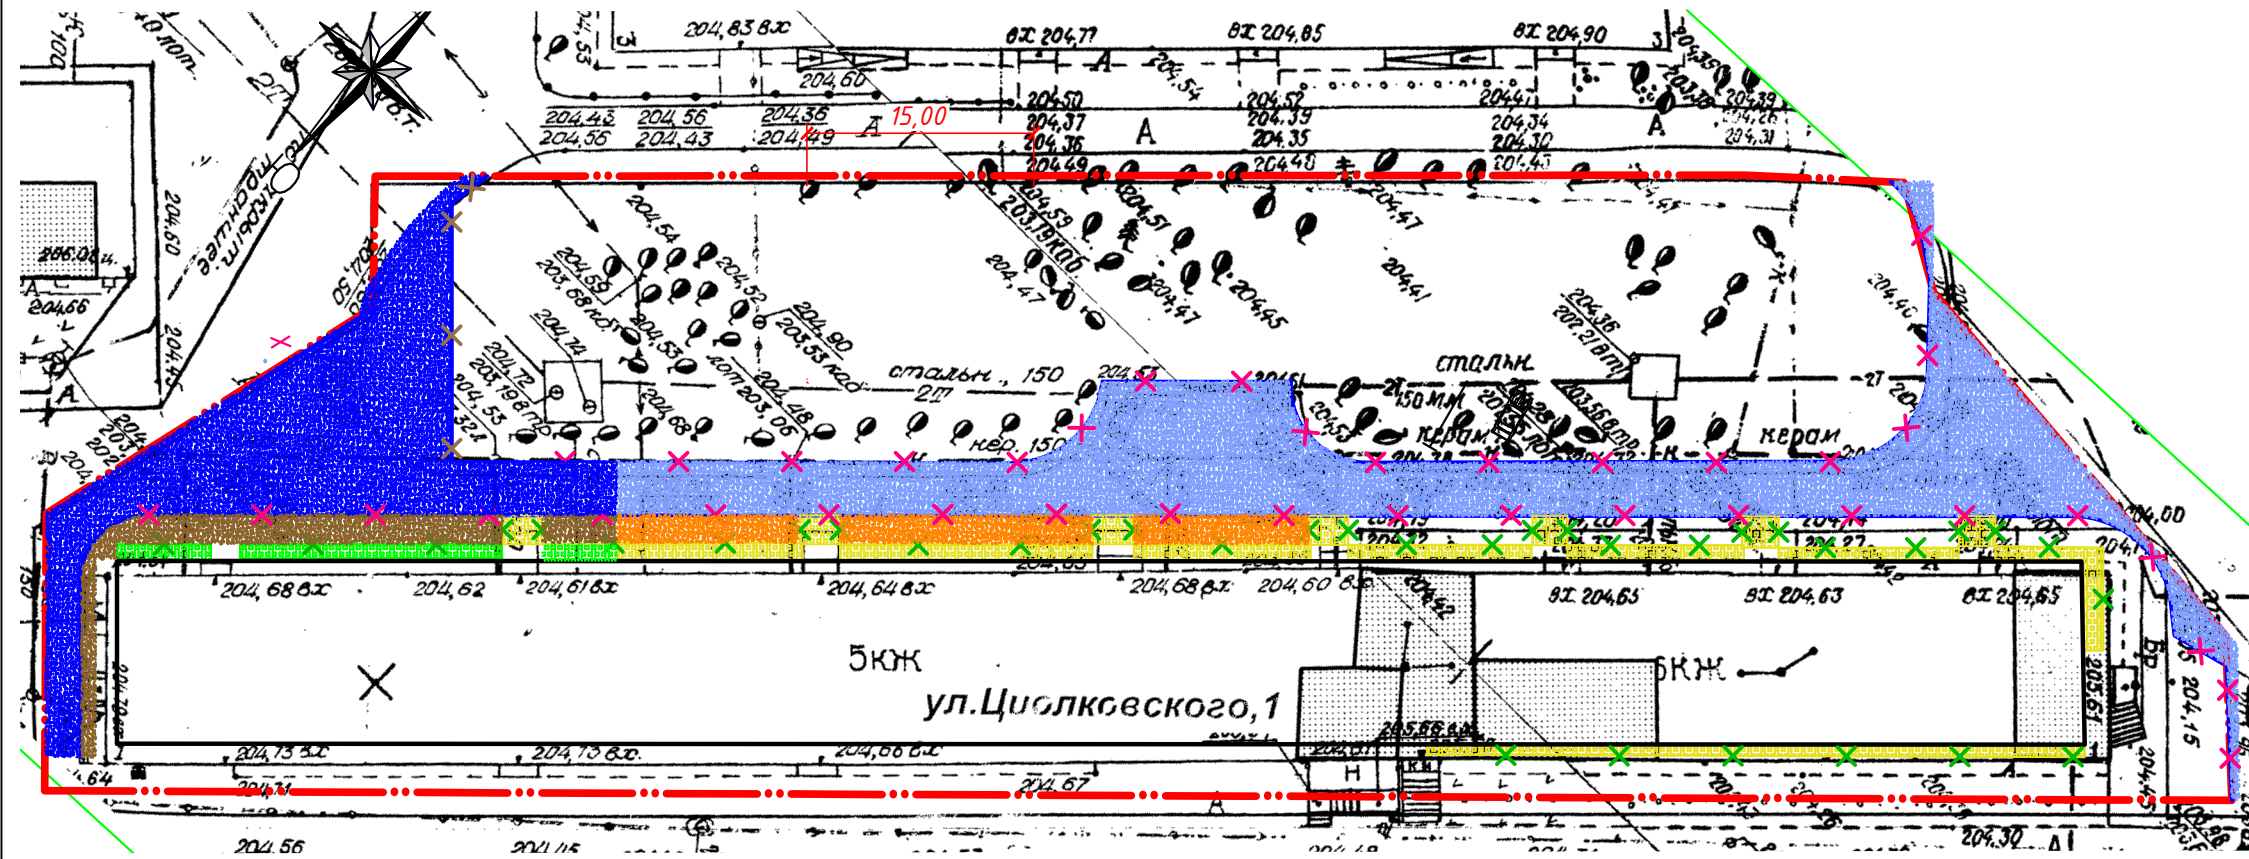


УСЛОВНЫЕ ОБОЗНАЧЕНИЯ

- Граница придомовой территории
- Срезка асфальтобетонного покрытия фрезой 500-1000 мм толщиной 7 см
- Срезка асфальтобетонного покрытия фрезой 500-1000 мм толщиной 11 см
- Разборка асфальтобетонного покрытия отбойным молотком толщиной 7 см
- Разборка асфальтобетонного покрытия отбойным молотком толщиной 11 см
- Разборка асфальтобетонного покрытия отбойным молотком толщиной 4 см
- Разборка асфальтобетонного покрытия отбойным молотком толщиной 9 см
- Демонтаж бортового камня БР 100.30.18
- Демонтаж бортового камня БР 100.20.8
- Демонтаж бортового камня П1У

ВЕДОМОСТЬ ДЕМОНТАЖНЫХ РАБОТ

| № п/п | Наименование | Объем |
|-------|--|--|
| 1 | Разборка бортового камня на бетонном основании БР 100.30.18. | 274 м |
| 2 | Разборка бортового камня на щебеночном основании П1У | 20 м |
| 3 | Разборка бортового камня на бетонном основании БР 100.20.8 (тротуар/отмостка). | 32 м / 160 м |
| 4 | Срезка асфальтобетонного покрытия фрезой (В=1000м; Н=70мм) | 483,5 м ² |
| 5 | Срезка асфальтобетонного покрытия фрезой (В=1000м; Н=110мм) | 343,5 м ² |
| 6 | Разборка асфальтобетонного покрытия отбойным молотком толщиной 11 см. | 77,5 м ² |
| 7 | Разборка асфальтобетонного покрытия отбойным молотком толщиной 7 см. | 80 м ² |
| 8 | Разборка асфальтобетонного покрытия отбойным молотком толщиной 4 см (тротуар, отмостка). | 30 м ² / 132 м ² |
| 9 | Разборка асфальтобетонного покрытия отбойным молотком толщиной 9 см (отмостка). | 28 м ² |
| 10 | Разборка оснований щебеночных толщиной 20 см. | 136 м ² |

| | | | | | | | | | |
|------------|-----------|------|--------|---|------|---|--------------------------------|------|--------|
| | | | | | | Благоустройство дворовой территории многоквартирного жилого дома № 1 по ул. Циолковского | | | |
| | | | | | | | | | |
| Изм. | Кол.уч. | Лист | № док. | Подпись | Дата | | Стадия | Лист | Листов |
| Разработал | Ковальчук | | |  | | | | | |
| Проверил | Глухова | | | | | | | | |
| Директор | Чукреев | | | | | План демонтажных работ М 1:500 | Управляющая компания С-Порт | | |
| | | | | | | | | | |
| | | | | | | | | | |

| | | |
|--------------|--------------|--------------|
| Инв. № подл. | Подп. и дата | Взам. инв. № |
| | | |