

Схема демонтажа придомовой территории М 1:500
 ул. Циолковского, 7



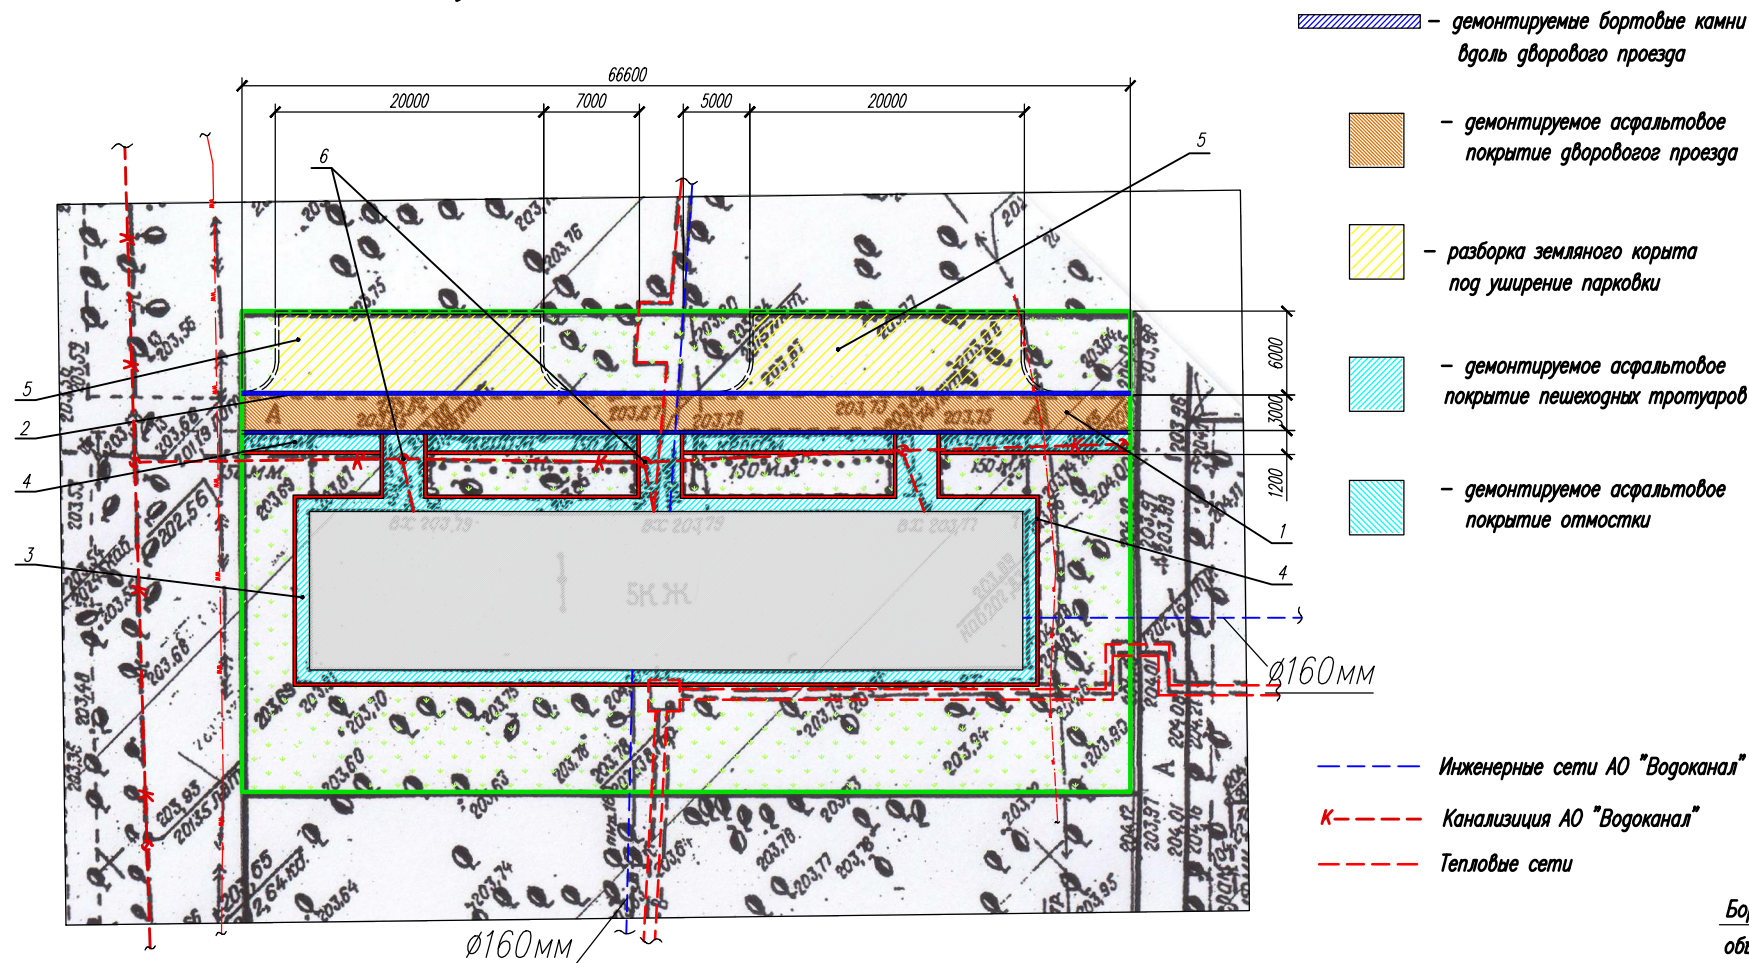


Схема 1

Конструкция дорожной одежды
 Восстановление покрытия

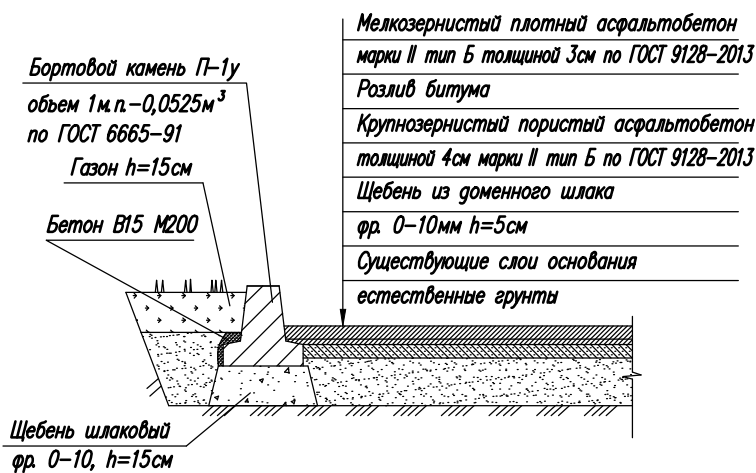


Закрепление бортовых камней П-1У

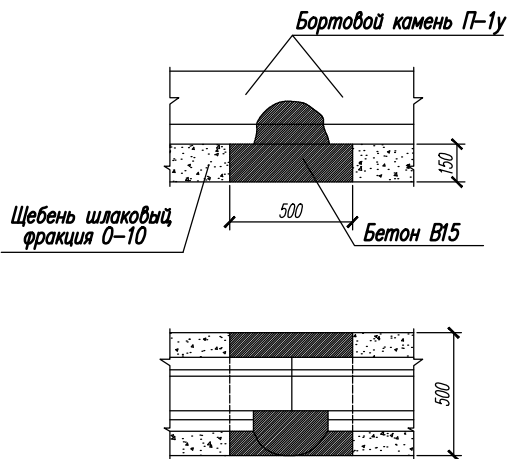

Ведомость демонтажных работ				
№п/п	Наименование	ед. изм.	кол-во	Примеч.
1	Срезка деформированного асфальто-бетонного покрытия h=7см существующего дворового проезда	м²/м³	191/13,37	к миним. перечню работ
2	Разборка бортовых камней БР 100.30.18 на щебеночном основании	м.п.	70,0	
	Погрузка и вывозка строительного мусора	км	15	
3	Демонтаж существующего асфальто-бетонного покрытия тротуаров и отмостки h=4см	м²	150,0	к дополнит. перечню работ
4	Разработка земляного корыта под тротуар вручную	м²	65,5	
	Погрузка и вывозка строительного мусора	км	15	
5	Разработка земляного корыта под уширение парковки h=0.3м	м²/м³	250/75	
	Перевозка грунта	км	15	
6	Демонтаж колодцев	шт.	4	
7	Валка деревьев	шт.	5	
	Корчевание пней с последующей засыпкой шлаковым щебнем фр. 40-70	шт./м³	5/0,79	

Схема 2
 Конструкция дорожной одежды
 нового покрытия

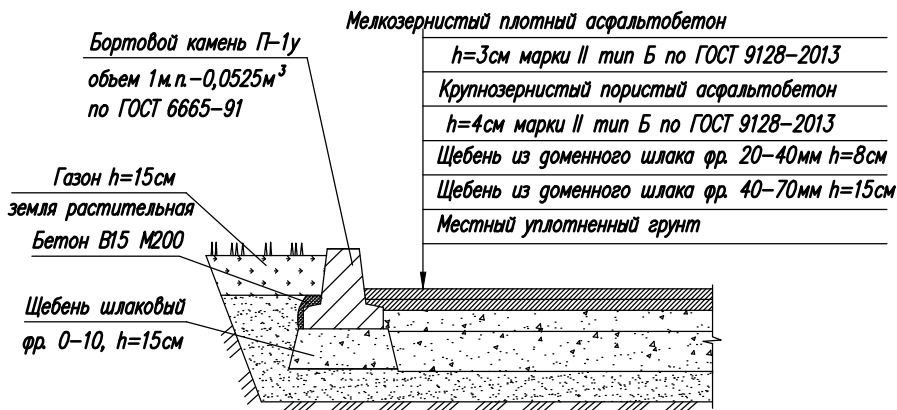

						Ц-7-2018-ГП			
						Кемеровская область, г. Новокузнецк Центральный район, ул. Циолковского, 7			
Изм	Кол.уч.	Лист	N док	Подп.	Дата				
						Благоустройство придомовой территории		Литер	Лист
								Р	1
									Листов
									2
Разраб.	Руднева		8-913-326-3739			Схема демонтажа придомовой территории		ООО "УРСАДОМ" Павловского, 1а	
Провер.						М 1:500 ул. Циолковского, 7. Схемы 1, 2.			
Н.контр.									