


СИТУАЦИОННЫЙ ПЛАН

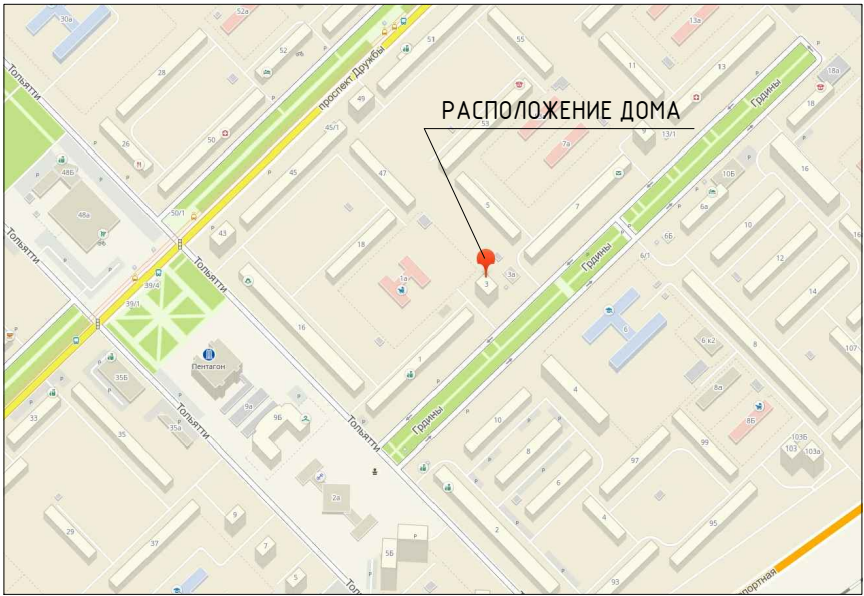

ЭКСПЛИКАЦИЯ ЗДАНИЙ И СООРУЖЕНИЙ


| | | |
|---|---|---|
| 1 | Жилой дом N 3 по улице Грдины. | |
| 2 | Открытая стоянка для временного хранения автомобилей. | 4 |

УСЛОВНЫЕ ОБОЗНАЧЕНИЯ

| | | | |
|--|---|--|---|
| | - граница работ по благоустройству | | - существующие пешеходные дорожки и отмостка подлежащая ремонту |
| | - жилой дом | | - газон |
| | - существующая проезжая часть, подлежащая ремонту | | - рубка деревьев, корчевка пней |
| | - открытая стоянка автомобилей с асфальтобетонным покрытием | | |


КОНСТРУКЦИЯ ДОРОЖНОЙ ОДЕЖДЫ РЕМОНТИРУЕМОГО ПРОЕЗДА

Тun 1

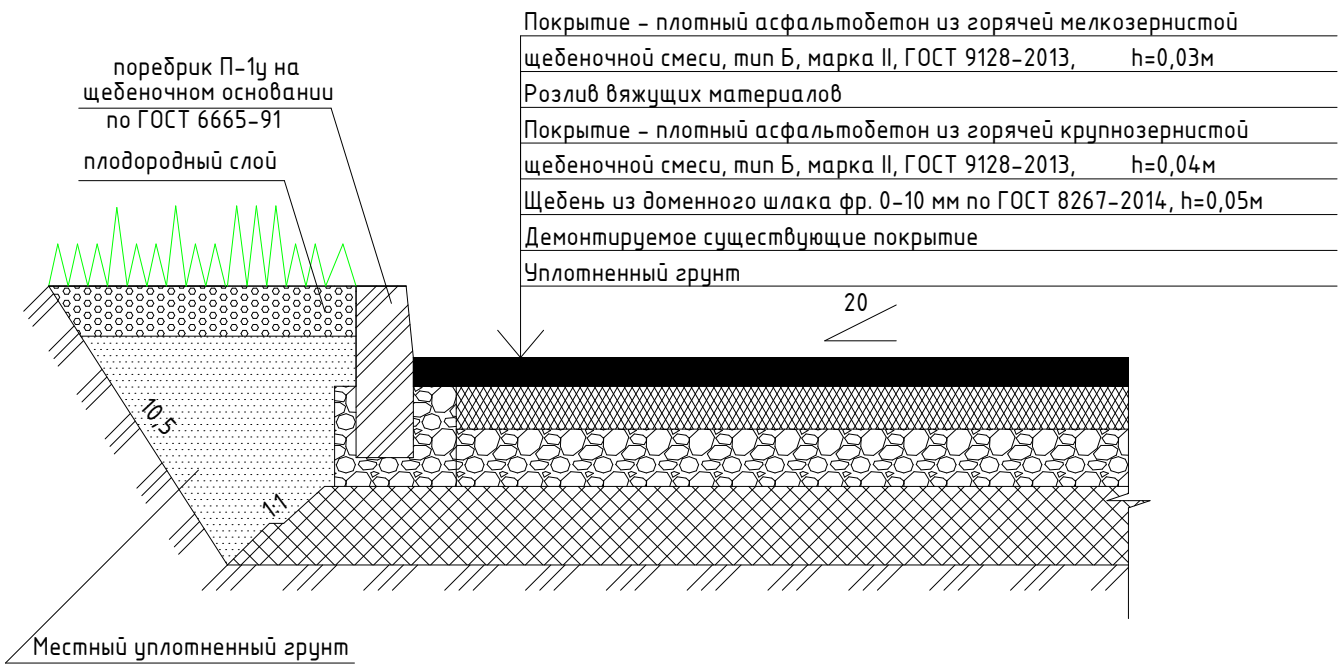


КОНСТРУКЦИЯ ДОРОЖНОЙ ОДЕЖДЫ АВТОСТОЯНКИ

Тun 2

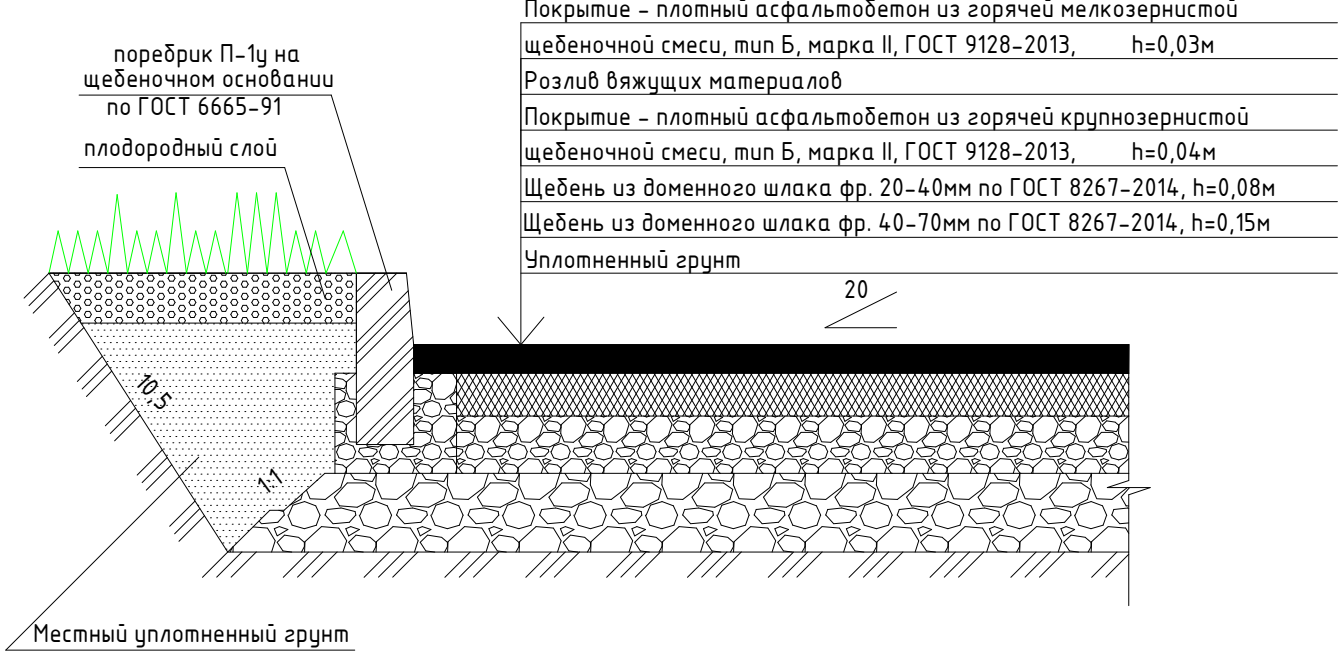

КОНСТРУКЦИЯ ПОКРЫТИЯ ОТМОСТКИ

Тun 3

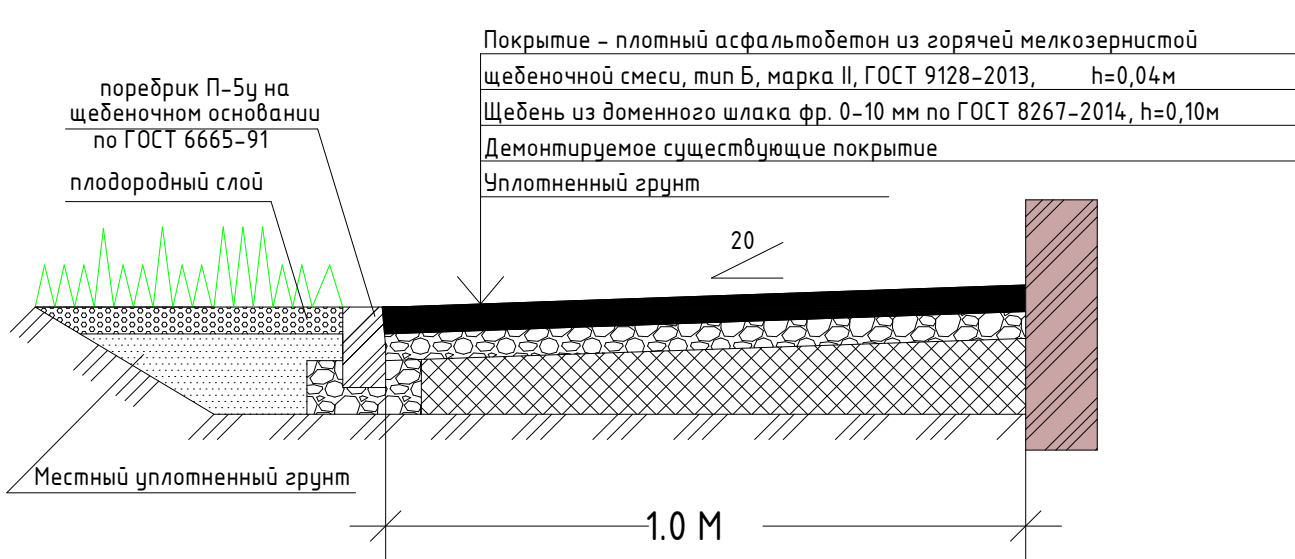

ТЕХНИКО-ЭКОНОМИЧЕСКИЕ ПОКАЗАТЕЛИ

| N п/п | Наименование | Ед. измер | Показатели |
|-------|---|----------------|------------|
| 1 | Площадь земельного участка. | М ² | 1922 |
| 2 | Площадь застройки дома. | М ² | 353,4 |
| 3 | Площадь благоустраиваемой территории. | М ² | 1568,6 |
| 4 | Площадь асфальтобетонного покрытия проезжей части. | М ² | 139 |
| 5 | Площадь открытой автостоянки с покрытием из асфальтобетона. | М ² | 45 |
| 6 | Площадь асфальтобетонного покрытия пешеходной дорожки и отмостки. | М ² | 134 |
| 7 | Площадь озеленения | М ² | 1250,6 |

ВЕДОМОСТЬ ДЕМОНТАЖНЫХ РАБОТ

| Поз. | Наименование | Ед. измер | Кол-во | Примечание |
|-------------------------|--|----------------|--------|---------------------|
| Основной перечень | | | | |
| 1 | Разборка поребриков проезда. | п.м | 59 | |
| 2 | Разборка самоходными холодными фрезами существующего асфальтобетонного покрытия проезда. | М ² | 139 | |
| Дополнительный перечень | | | | |
| 1 | Рубка деревьев, корчевка пней. | шт. | 3 | 1,83 М ³ |
| 2 | Разборка отбойным пневматическими молотками существующих пешеходных дорожек и отмостки. | М ² | 134 | |
| 3 | Разборка поребриков пешеходных дорожек и отмостки. | п.м | 147 | |

ВЕДОМОСТЬ ОБЪЕМОВ РАБОТ


| Наименование работ | Ед. измер | Количество |
|--|----------------|------------|
| Основной перечень | | |
| 1. Разборка старых поребриков проезда. | п.м | 59 |
| 2. Разборка самоходными холодными фрезами существующего асфальтобетонного покрытия проезда. | М ² | 139 |
| 3. Устройство новых поребриков проезда. | п.м | 43 |
| 4. Устройство асфальтобетонного покрытия проезда. | М ² | 139 |
| Дополнительный перечень | | |
| 1. Рубка деревьев, корчевка пней. | шт. | 3 |
| 2. Устройство открытой автостоянки с покрытием из асфальтобетона. | М ² | 45 |
| 3. Устройство поребриков автостоянки. | п.м | 21 |
| 4. Разборка отбойными пневматическими молотками существующих пешеходных дорожек и отмостки. | М ² | 134 |
| 5. Разборка поребриков пешеходных дорожек и отмостки. | п.м | 147 |
| 6. Устройство новых поребриков пешеходных дорожек и отмостки. | п.м | 147 |
| 7. Устройство новой отмостки из асфальтобетонной смеси с уплотнением валиками. | М ² | 20 |
| 8. Устройство новых пешеходных дорожек из асфальтобетонной смеси асфальтоукладчиками типа "VOEGELE". | М ² | 114 |
| 9. Ремонт оголовков колодезев. | шт. | 1 |

ВЕДОМОСТЬ ПОКРЫТИЙ

| Поз. | Наименование | Тun | Площадь покрытияМ ² | Примечание |
|------|--|-----|--------------------------------|------------|
| 1 | Проезжая часть с покрытием из асфальтобетона | 1 | 139 | |
| 2 | Открытая автостоянка с покрытием из асфальтобетона | 2 | 45 | |
| 3 | Отмостка здания с покрытием из асфальтобетона | 3 | 20 | |
| 4 | Пешеходные дорожки с покрытием из асфальтобетона | 4 | 114 | |

КОНСТРУКЦИЯ ПОКРЫТИЯ ПЕШЕХОДНЫХ ДОРОЖЕК

Тun 4

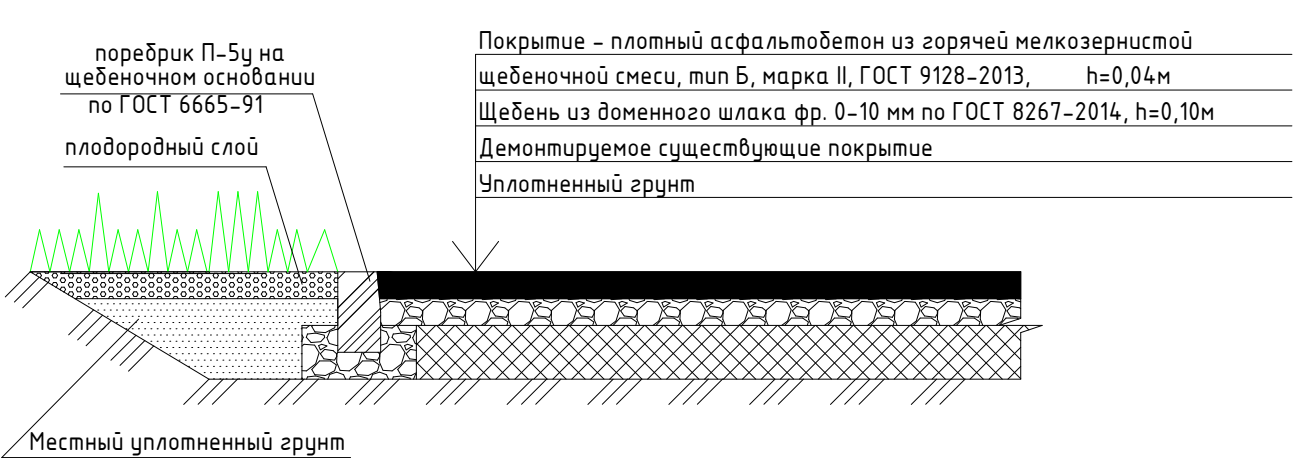

| | | | | | | | | | |
|---|--------|---------------|--------|-------|------|---|---|------|--------|
| Изм. | Кол-во | Лист | N док. | Подп. | Дата | Благоустройство придомовой территории жилого дома N 3 по ул. Грдины | | | |
| Разраб. | | Воронова Ю.Л. | | | | | Стадия | Лист | Листов |
| Проб. | | Лопухова А.Ю. | | | | | | | |
| Директор | | Старков С.В. | | | | | | | |
| Согласовано: председатель совета дома | | Веклич М.А. | | | | Разбивочный план благоустройства и озеленения М 1:500 | Управляющая компания Инком-С г. Новокузнецк | | |
| Согласовано: представитель районной адм-ции | | | | | | | Формат А2 | | |