

УСЛОВНЫЕ ОБОЗНАЧЕНИЯ	
	Граница придомовой территории
	Дорожное покрытие существующее
	Покрытие тротуаров, отмостки
	Газон обыкновенный
	Кустарник рядовой посадки
	Кустарник групповой посадки
	Открытая стоянка для временного хранения легковых автомобилей

ЭКСПЛИКАЦИЯ ЗДАНИЙ И СООРУЖЕНИЙ		
Номер на плане	Наименование	Примечание
1	Жилой дом №73 по ул.Кирова	

ТЕХНИКО-ЭКОНОМИЧЕСКИЕ ПОКАЗАТЕЛИ			
№п/п	Наименование	Ед. изм.	Показатели
1	Площадь участка в границах придомовой территории	м ²	6667
2	Площадь застройки	м ²	2230,7
3	Площадь твердых покрытий, всего:	м ²	825
	в т.ч. – проездов и парковок с асфальтобетонным покрытием	м ²	650
	– тротуаров с асфальтобетонным покрытием	м ²	175
4	Площадь озеленения	м ²	300

ВЕДОМОСТЬ ЭЛЕМЕНТОВ ОЗЕЛЕНЕНИЯ				
Поз.	Наименование породы или вида насаждение	Воз-раст, лет	Колич.	Примечание
	Подсыпка плодородного слоя			
	грунта h=0,15м:		300	м ²
	Кустарник рядовой:			
2	Спирея (в ряду через 0,5м)	3-4	80	Саженец с комом 0,3х0,3
	Кустарник групповой:			
3	Чудушник обыкновенный	3-4	18	Саженец с комом 0,3х0,3

ВЕДОМОСТЬ ПРОЕЗДОВ, ТРОТУАРОВ, ПЛОЩАДОК				
Поз.	Наименование	Тип	Площадь покрытия,м ²	Примечание
1	Проезжая часть с покрытием из асфальтобетона	I	650	
2	Тротуар с покрытием из асфальтобетона	II	175	


ВЕДОМОСТЬ ДЕМОНТАЖНЫХ РАБОТ				
Поз.	Наименование	Ед. изм.	Кол.	Примечание
1	Демонтаж бортового камня БР 100.30.18 на бетонном основании	п.м.	20,0	
2	Разборка борт.камней на щебеночном основании П-1У	мп	15,0	
3	Срезка а/д покрытия фрезой (В=1000мм, Н=7см)	м ²	650	
4	Демонтаж асф/бет. покрытия (проезд)	м ²	540	
5	Демонтаж бортового камня (тротуар) П-5У на щебеночном основании	п.м.	50	
6	Разборка а/д покрытия толщ. 4см отб.молотком	м ²	125	
7	Демонтаж бортового камня (тротуар) БР 100.20.8 на щебеночном основании	п.м.	44	
8	Демонтаж асфальтобетонного покрытия тротуара	м ²	100	
9	Разборка бетонного покрытия 3*1*0,2	м ³	0,60	
10	Разборка покрытия тротуаров из плит (10*0,5)	м ²	5,0	

ВЕДОМОСТЬ ОБЪЕМОВ РАБОТ

Наименование работ	Ед. изм.	Количество
Ремонт дворовых проездов (тип Ia, Ib)		
1. Демонтаж бортовых камней на бетонном основании (БР100.30.18)	м.п.	20,00
2. Разборка бортовых камней на щебеночном основании (П-1У)	мп	15,0
3. Срезка а/д покрытия фрезой (В=1000мм, Н=7см)	м ²	650,00
4. Погруз.работы (борт.камни+бетон) 20*0,12+20*0,032*2,4+15*0,125	тн	5,81
5. Перевозка строительного мусора (класс груза 1) на расстояние 15 км (5,81+650*0,07*1,98)	тн	95,90
6. Устройство выравнивающего слоя из щебня фр.0-10, h=5см	м ²	650
7. Устройство выравнивающего слоя из пористого а /бетона толщиной 4 см	м ²	650
8. Розлив битума	тн	0,325
9. Устройство покрытия из мелкозернистого а /бетона толщ.3см.	м ²	650,0
10. Устройство подстилающих слоев из щебня фр.0-10 под дорожные бордюры В=30см, Н=15см	м ² м ³	4,5 0,68
11. Установка бортовых камней на щебеночном основании в т.ч.: П-1У (объем 1 м.п.-0,0525м3	м.п.	15,0
П-1У (длина-1,0м, объем 1м.п.-0,0525м3	м.п.	11,0
12. Регулирование высотного положения крышек колодцев с подъемом на высоту до 5 см	шт	1,0
Ремонт тротуаров		
1. Валка деревьев(яблоня,черемуха,вишня,сирени) диаметром до 30см	шт м ³	9 3,86
2. Обрезка деревьев (карагач, яблоня)	шт м ³	3 1,77
3. Корчевка пней диаметром до 32 см	шт м ³	9 0,58
4. Засыпка ям подкоренных щебнем шлаковым фр.40-70	шт м ³	9 0,58
5. Погрузка строительного мусора (3,86+1,77)*0,61+0,58*0,61	тн	3,78
6. Перевозка строительного мусора (класс груза 1) на расстояние 15 км (3,86+1,77)*0,61+0,58*0,61	тн	3,78
7. Разборка бортовых камней на щебеночном основании (П-5У)	м.п.	50,0
8. Разборка а/д покрытия толщиной 4см отб.молотком	м ²	125,00
9. Разраб.грунта под пеш.дорожку и бордюры (0,4*50*0,3+0,9*50*0,15)	м ³	12,75
10. Разборка бетонного покрытия 3*1*0,2	м ³	0,60
11. Разборка покрытия тротуаров из плит (10*0,5)	м ²	5,00
12. Погрузочные работы (бортовые камни) 50*0,05	тн	2,50
13. Погрузка асфальтобетона (125*0,04)*1,98	тн	9,90
14. Погрузка грунта 12,75*1,75	тн	22,31
15. Погрузка бетона 0,6*2,4	тн	1,44
16. Перевозка стр.мусора (кл.гр 1) на расст.15 км (2,5+9,9+22,31+1,44)	тн	36,15
17. Установка бортовых камней на щебеночном основании в т.ч.: П-5У (длина-3м, объем 1м.п.-0,021м3	м.п.	100
18. Устройство подстилающих слоев из щебня фр.0-10 под тротуарные бордюры В=20см, Н=10см)	м ² м ³	20 2,0
19. Устройство основания из шлакового щебня фр.0-10, толщ.10см	м ²	175
20.Устройство покрытия из мелкозернистого а /бетона толщ.4см	м ²	175
21. Смеси асфальтобетонные дорожные, марка 2, тип Б	тн	16,73
22. Регул. выс.полож крышек колодцев с подъемом на высоту до 5см	шт	1,0
23. Подготовка почвы толщ.15 см с внесением растительной земли	м ²	100,00
Озеленение территории		
1. Посадка кустарников групповых	шт	10
2. Чудушник (жасмин)	шт	3
3. Спирея	шт	4
4. Сирень	шт	3


КОНСТРУКЦИЯ ПОКРЫТИЯ ТРОТУАРОВ

Тип II


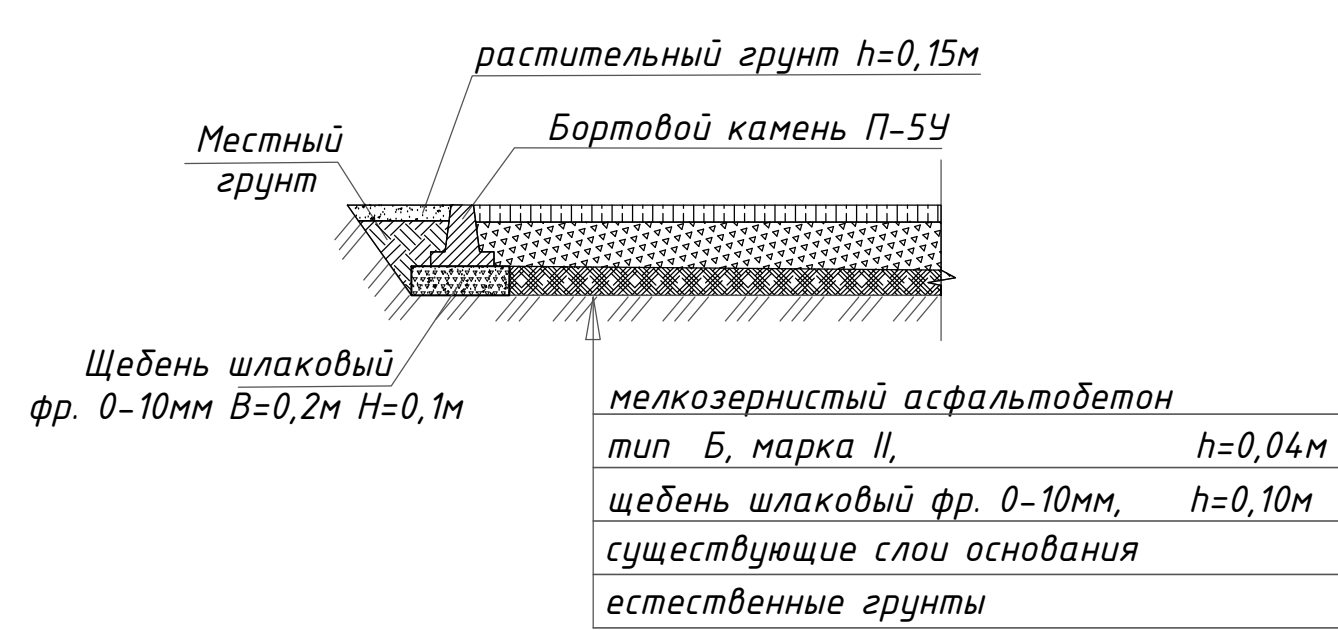


КОНСТРУКЦИЯ ДОРОЖНОЙ ОДЕЖДЫ ПРОЕЗДОВ ВДОЛЬ ДОМА И ВЪЕЗДОВ В КВАРТАЛЫ

Тип I

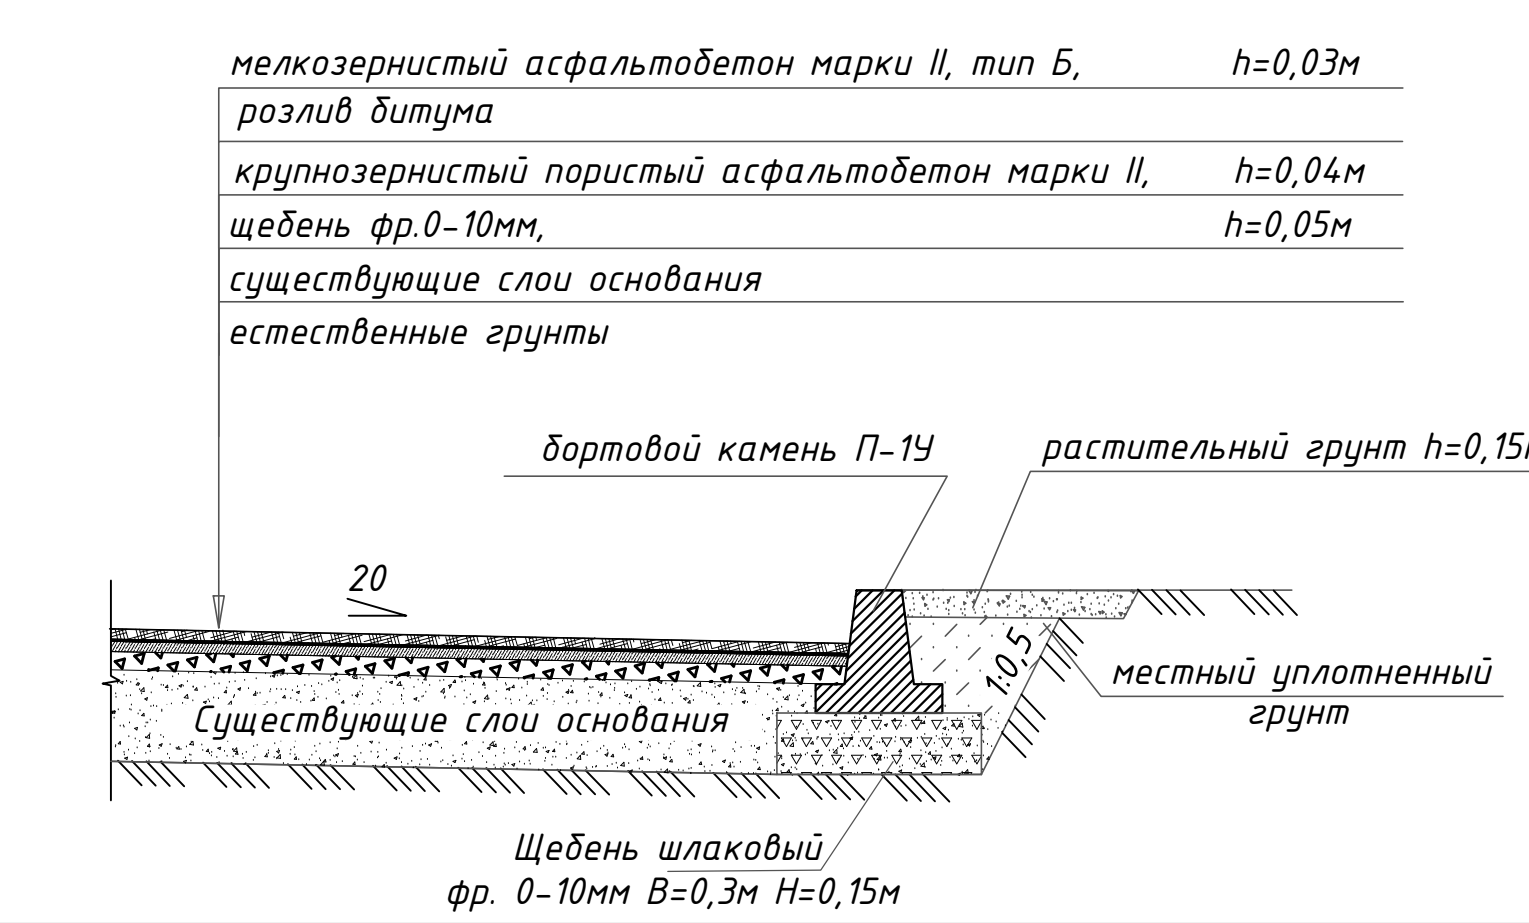

КРЕПЛЕНИЕ БОРТОВЫХ КАМНЕЙ НА СТЫКАХ

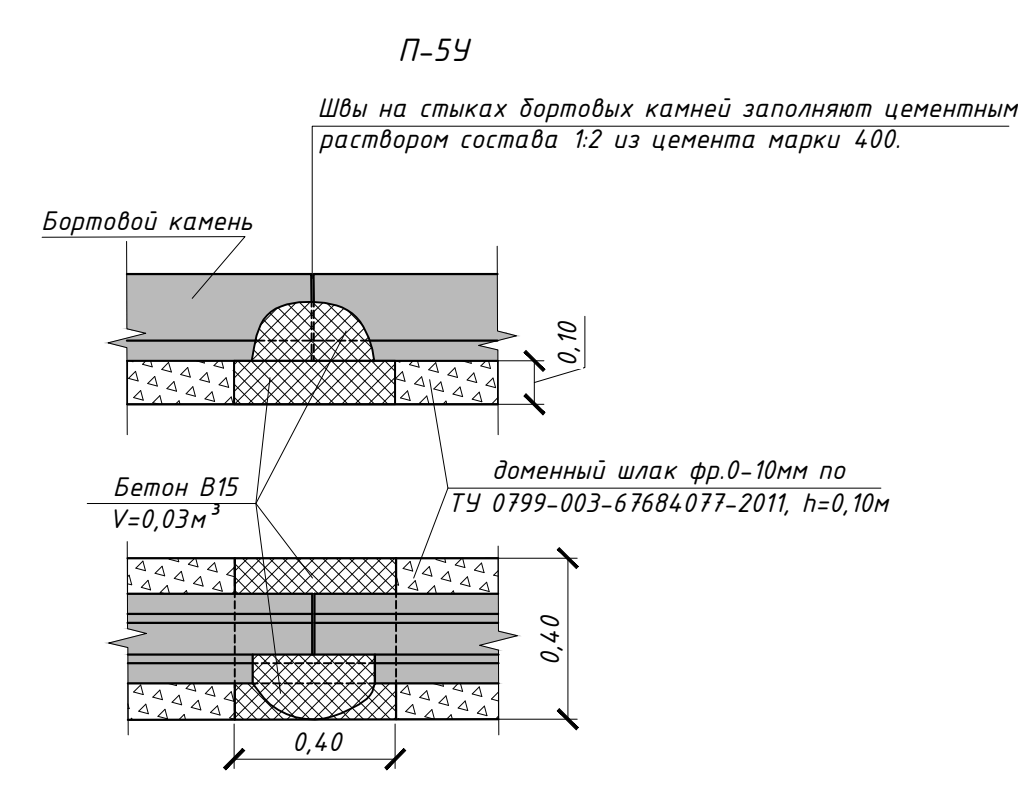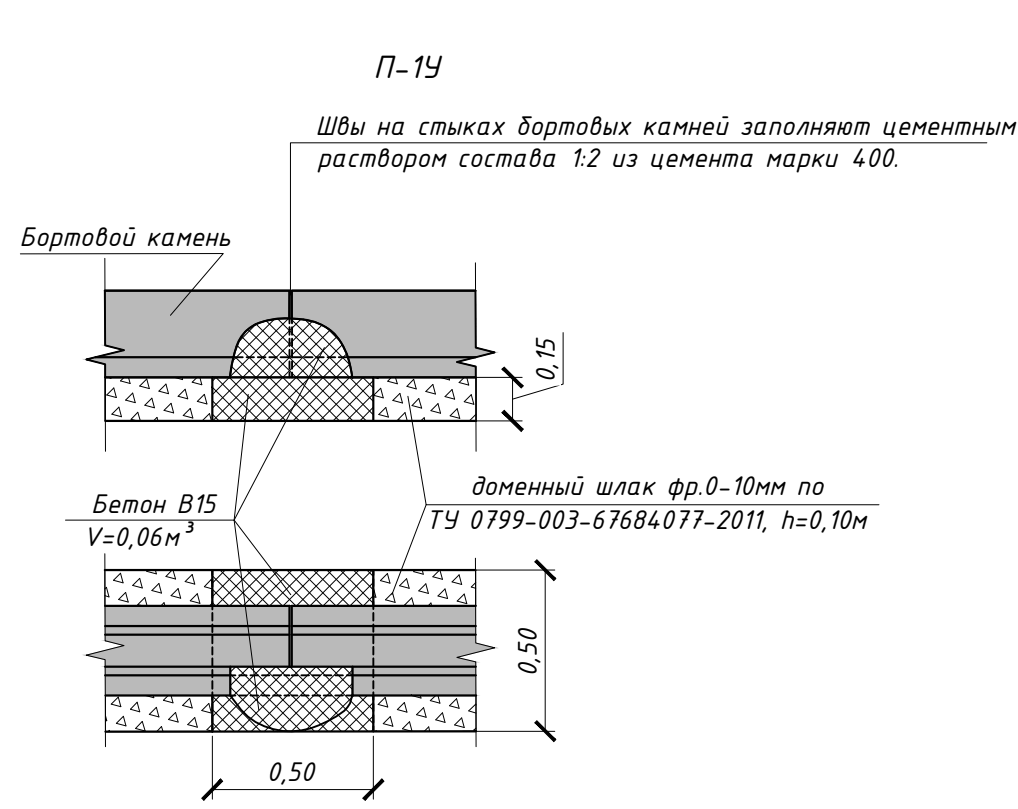

Благоустройство придомовой территории жилого дома № 73 по ул.Кирова

Изм. Колуч. Лист № док. Подпись Дата
Разработал Ковальчук
Проверил Глухова
Директор Чукреев

План благоустройства и озеленения
Масштаб 1:500

000 "С-Порт"
г. Новокузнецк

Формат А1