

Жилой дом №14 по пр. Пионерский

УСЛОВНЫЕ ОБОЗНАЧЕНИЯ

- Граница придомовой территории
- Дорожное покрытие существующее
- Дорожное покрытие новое
- Покрытие отмостки, тротуара
- Газон обыкновенный
- Бортовые камни
- Плита дорожная ПДН-14
- Люк

Дополнительный перечень работ


№ п/п	Наименование работ	Ед.изм.	Кол-во
Раздел 1. Ремонт парковки			
1	Валка деревьев (карагач) более 30 см	шт	1
		м3	1,85
2	Корчевка пней диаметром более 32 см.	шт.	1
		м3	0,28
3	Засыпка ям подкоренных щебнем шлаковым фр.40-70	шт.	1
		м3	0,28
4	Погрузка строительного мусора (1,85+0,28)*0,61	тн	1,30
5	Разработка земельного корыта под уширения и парковки бульдозерами мощностью 79кВт (108 л.с.) (160,0*0,3) 2 гр. с перемещением до 20м	м3	48,0
6	Погрузка грунта (48*1,75)	тн	84,0
7	Перевозка грунта (класс груза 1) (48*1,75)(15 км)	тн	84,0
8	Устройство шлакового основания, толщ.15 см. (под дорожные бордюры фр.0-10,В=30см,Н=15см.	м3	2,93
9	Устройство шлакового основания фр.40-70, толщ.15 см (160*0,15)	м3	24,00
10	Устройство шлакового основания фр.20-40 толщ.8см. (70*0,08)	м3	5,6
13	Устройство дорожного покрытия из сборных Ж/Б плит ПДН-14.	м2	90,00
		м3	12,60
11	Установка бортовых камней на щебеночном основании в т.ч.: П-1У (длина-5,7м, объем 1м.п.-0,0525м3)	м.п.	65,0
		м2	70,0
12	Устройство покрытия из крупнозернистого пористого а/бетона толщ. 4см, Марки II	м2	70,0
13	Устройство покрытия из мелкозернистого а/бетона толщ. 3см, Марки II, тип Б	м2	70,0
Раздел 3. Ремонт тротуаров			
14	Разборка бортовых камней на бетонном основании БР.100.20.8 (45*0,014*2,4)+(45*0,04)	м.п.	45,0
		тн	3,31
15	Разборка а/б покрытия отб.молотком (тротуар) (160*0,04)	м3	6,40
16	Погрузочные работы (асфальтобетон) 3,31+6,4*1,98	тн	15,98
17	Перевозка строительного мусора (класс груза 1) (15км)	тн	15,98
18	Устройство подстилающих слоев из шлакового щебня фр.0-10 под тротуарные бордюры В=20см, Н=10 см	м3	0,4
19	Устройство шлакового основания фр.0-10,толщ.10см.	м3	16,0
20	Установка бортовых камней на щебеночном основании в т.ч.: П-5У (длина-3,0м, объем 1м.п.-0,021м3)	м.п.	20,0
		м.п.	20,0
21	Устройство покрытия из мелкозернистого а/бетона толщ.4см, Марки II, тип Б	м2	160,0
Раздел 4. Ремонт отмостки			
22	Разборка бортовых камней на бетонном основании БР.100.20.8 (35*0,014*2,4)+(35*0,04)	м.п.	35,0
		тн	2,58
23	Разборка а/б покрытия отб.молотком (отмостка) (35*0,04)	м3	1,4
24	Погрузочные работы (асфальтобетон) 2,58+1,4*1,98	тн	5,35
25	Перевозка строительного мусора (класс груза 1) (15км)	тн	5,35
26	Устройство подстилающих слоев из шлакового щебня фр.0-10 под тротуарные бордюры В=20см, Н=10 см	м2	7,0
		м3	0,7

27	Устройство шлакового основания фр.0-10,толщ.10см.	м3	3,5
28	Установка бортовых камней на щебеночном основании в т.ч.: П-5У (длина-3,0м, объем 1м.п.-0,021м3)	м.п.	35,0
		м.п.	35,0
29	Устройство покрытия из мелкозернистого а/бетона толщ.4см, Марки II, тип Б	м2	35,0
30	Подготовка почвы с внесением растительной земли толщиной 15см.	м2	50,00

Минимальный перечень работ

№ п/п	Наименование работ	Ед.изм.	Кол-во
Раздел 1. Ремонт дворовых проездов.			
1	Разборка бортовых камней на бетонном основании БР.100.30.18 (125,0+10,0)(Мусор)(125,0*0,12+0,032*125,0*2,4)	тн	24,6
2	Срезка а/б покрытия фрезой(В=1000мм, Н=7см)	м2/м3	290,0 / 20,3
3	Погрузочные работы	тн	24,6
4	Перевозка строительного мусора (класс груза 1) (15км)	тн	64,79
5	Устройство выравнивающего слоя из шлакового щебня фр.0-10см, Н=10 см	м2	290,0
6	Розлив битума (290,0*0,0005)	тн	0,15
7	Устройство выравнивающего слоя из крупнозернистого пористого а/бетона 4 см, Марки II	м2	290,0
8	Устройство покрытия из мелкозернистого а/бетона толщ.3см, Марки II, тип Б	м2	290,0
9	Устройство подстилающих слоев из шлакового щебня фр.0-10 под дорожные бордюры В=30см, Н=15 см	м2	22,5
		м3	3,38
			75,0
10	Установка бортовых камней на щебеночном основании в т.ч.: П-1У (длина-5,7м, объем 1м.п.-0,0525м3)	м.п.	65,0
		м.п.	10,0
11	Подготовка почвы толщиной 15 см. с внесением растительной земли.	м2	50,0
12	Регулирование высотного положения крашек колодез с подъемом на высоту до 5см (люк тяжелый)	шт.	6


УЗЕЛ "А"

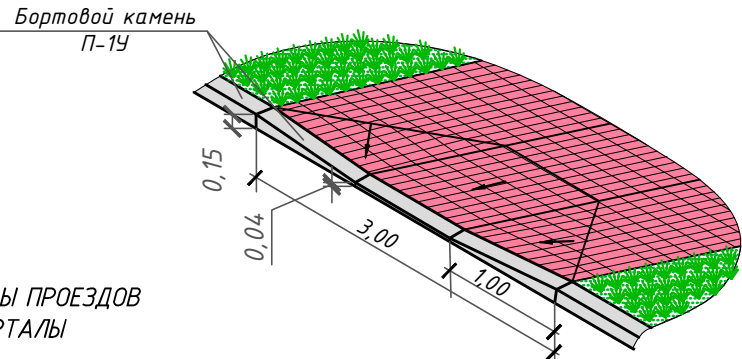

КОНСТРУКЦИЯ ДОРОЖНОЙ ОДЕЖДЫ ПРОЕЗДОВ
ВДОЛЬ ДОМА И ВЪЕЗДОВ В КВАРТАЛЫ

Тип I


Покрытие – плотный асфальтобетон из мелкозернистой
щебеночной смеси, марка II, тип Б, ГОСТ 9128–2013, h=0,03м
розлив битума
выравнивающий слой: асфальтобетон пористый крупнозернистый
марка II, по ГОСТ 9128–2013, h=0,04м
щебень фр.0–10мм по ГОСТ 8267–2014, h=0,10м
существующие слои основания
естественные грунты

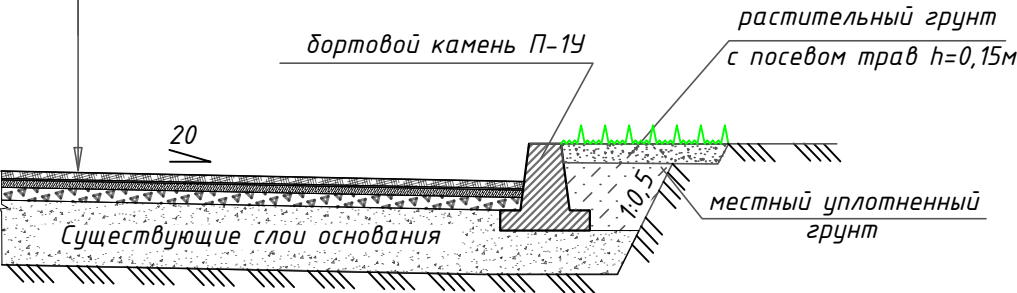

КОНСТРУКЦИЯ ДОРОЖНОЙ ОДЕЖДЫ ПАРКОВОК
И РАСШИРЕНИЯ ПРОЕЗЖЕЙ ЧАСТИ

Тип IIa


Покрытие – плотный асфальтобетон из мелкозернистой
щебеночной смеси, марка II, тип Б, ГОСТ 9128–2013, h=0,03м
асфальтобетон пористый крупнозернистый марка II, по
ГОСТ 9128–2013, h=0,04м
щебень шлаковый фр.20–40мм, h=0,08м
щебень шлаковый фр.40–70мм, h=0,15м
естественные грунты

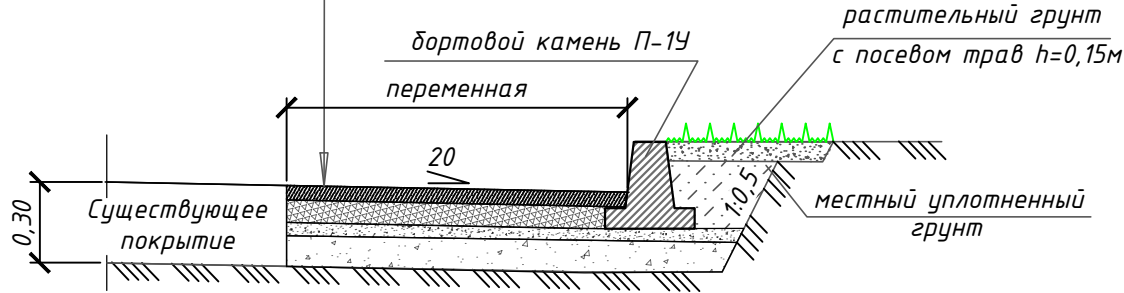

КРЕПЛЕНИЕ БОРТОВЫХ КАМНЕЙ НА СТЫКАХ


П-1У

Швы на стыках бортовых камней заполняют
цементным раствором состава 1:2 из цемента
марки 400.

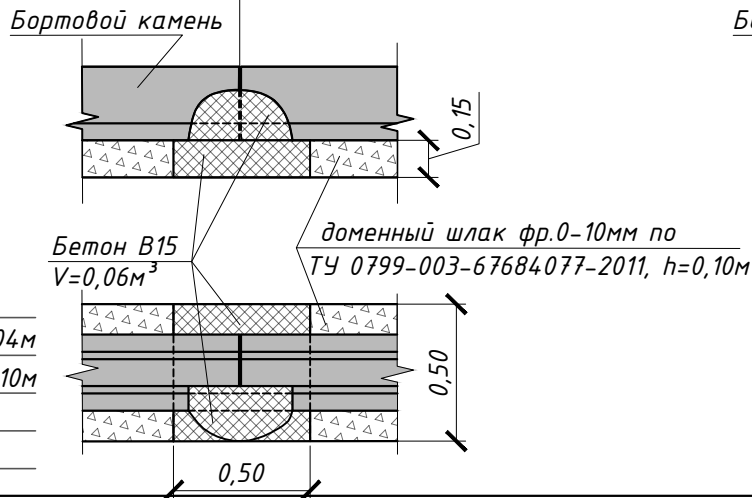


П-5У

Швы на стыках бортовых камней заполняют
цементным раствором состава 1:2 из цемента
марки 400.

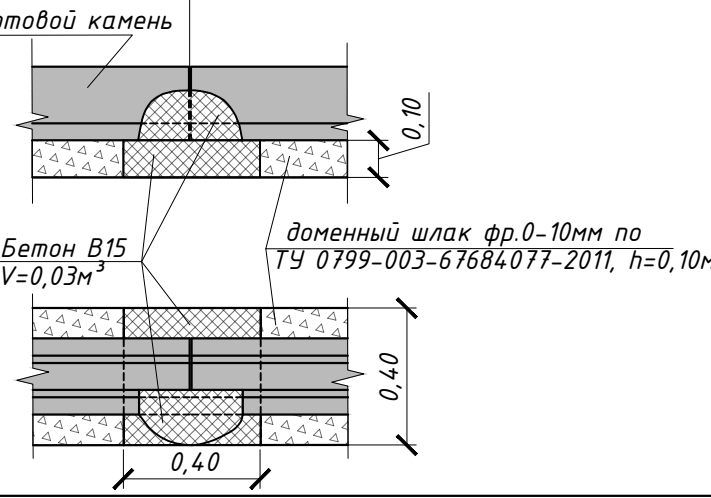

КОНСТРУКЦИЯ ПОКРЫТИЯ ТРОТУАРОВ И ОТМОСТОК

Тип III

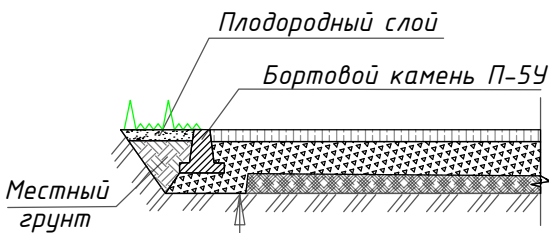

плотный асфальтобетон из мелкозернистой
щебеночной смеси, марка II, тип Б, ГОСТ 9128–2013, h=0,04м
щебень фр. 10–20мм по ГОСТ 8267–2014, h=0,10м
существующие слои основания
естественные грунты

ТЕХНИКО-ЭКОНОМИЧЕСКИЕ ПОКАЗАТЕЛИ

№п/п	Наименование	Ед. изм.	Показатели
1	Площадь участка в границах придомовой территории	м ²	1 587,0
2	Площадь застройки	м ²	726
3	Площадь твердых покрытий, всего:	м ²	555
	в т.ч. – проездов и парковок с асфальтобетонным покрытием	м ²	360
	– тротуары с асфальтобетонным покрытием	м ²	160
	– отмостки с асфальтобетонным покрытием	м ²	35
4	Площадь озеленения	м ²	100

ВЕДОМОСТЬ ПРОЕЗДОВ, ТРОТУАРОВ, ПЛОЩАДОК

Поз.	Наименование	Тип	Площадь покрытия, м ²	Примечание
1	Проезжая часть с покрытием из асфальтобетона	I	290	
2	Парковка с покрытием из асфальтобетона	IIa	70	

14–2–ГП

Благоустройство дворовой территории многоквартирного
жилого дома № 14 по пр. Пионерский

Изм.	Колуч.	Лист	№ док.	Подпись	Дата				
Разработал	Гончарова					Жилой дом №14	Стадия	Лист	Листов
Проверил	Лунев						П	1	1
Согласовано									
						Разбивочный план благоустройства и озеленения Масштаб 1:500	ООО «Эллада».		